ÚP PUSTÁ KAMENICE

ÚPLNÉ ZNĚNÍ PO ZMĚNĚ č.1

VÝKRES VEŘEJNÉ INFRASTRUKTURY- ENERGETIKA - 4.

M 1 : 5 000

POŘIZOVATEL: MÚ POLIČKA DATUM: 11/2022
PROJEKTANT: ING.ARCH.MILAN VOJTĚCH

stav	návrh	
		HRANICE ŘEŠENÉHO ÚZEMÍ
		ZASTAVĚNÉ ÚZEMÍ K 31.12.2021
	Z	ZASTAVITELNÉ PLOCHY
	P	PŘESTAVBOVÉ PLOCHY
		VRCHNÍ VEDENÍ VN 35 kV
		VRCHNÍ VEDENÍ ZVN 400 kV
		VRCHNÍ VEDENÍ VVN 2x110 kV
TS		TRAFOSTANICE
		RADIORELÉOVÉ TRASY
RS		STANICE ELEKTROKOMUNIKAČNÍCH ZAŘÍZENÍ
		STL PLYNOVOD
		OCHRANNÁ PÁSMA TECHNICKÉ INFRASTRUKTURY
		OCHRANNÉ PÁSMO ELEKTRONICKÉHO KOMUNIKAČNÍHO ZAŘÍZENÍ MO
		OCHRANNÉ PÁSMO ELEKTRONICKÉHO KOMUNIKAČNÍHO ZAŘÍZENÍ ČRA

CELÉ ŘEŠENÉ ÚZEMÍ SE NACHÁZÍ V OCHRANNÉM PÁSMU LETIŠTNÍHO RADIOLOKAČNÍHO PROSTŘEDKU

ZÁZNAM O ÚČINNOSTI	
Správní orgán, který poslední změnu ÚP vydal	Zastupitelstvo obce Pustá Kamenice
Pořadové číslo poslední změny:	1
Datum nabytí účinnosti poslední změny ÚP	
Pořizovatel:	Městský úřad Polička odbor územního plánování, rozvoje a životního prostředí - úsek ÚPR Paleckého nám. 250, 572 01 Polička
Oprávněná úřední osoba pořizovatele: Jméno a příjmení:	Ing. Monika Veselá
Funkce:	referent odboru územního plánování, rozvoje a životního prostředí - úseku ÚPR
Podpis:	
Razítko:	

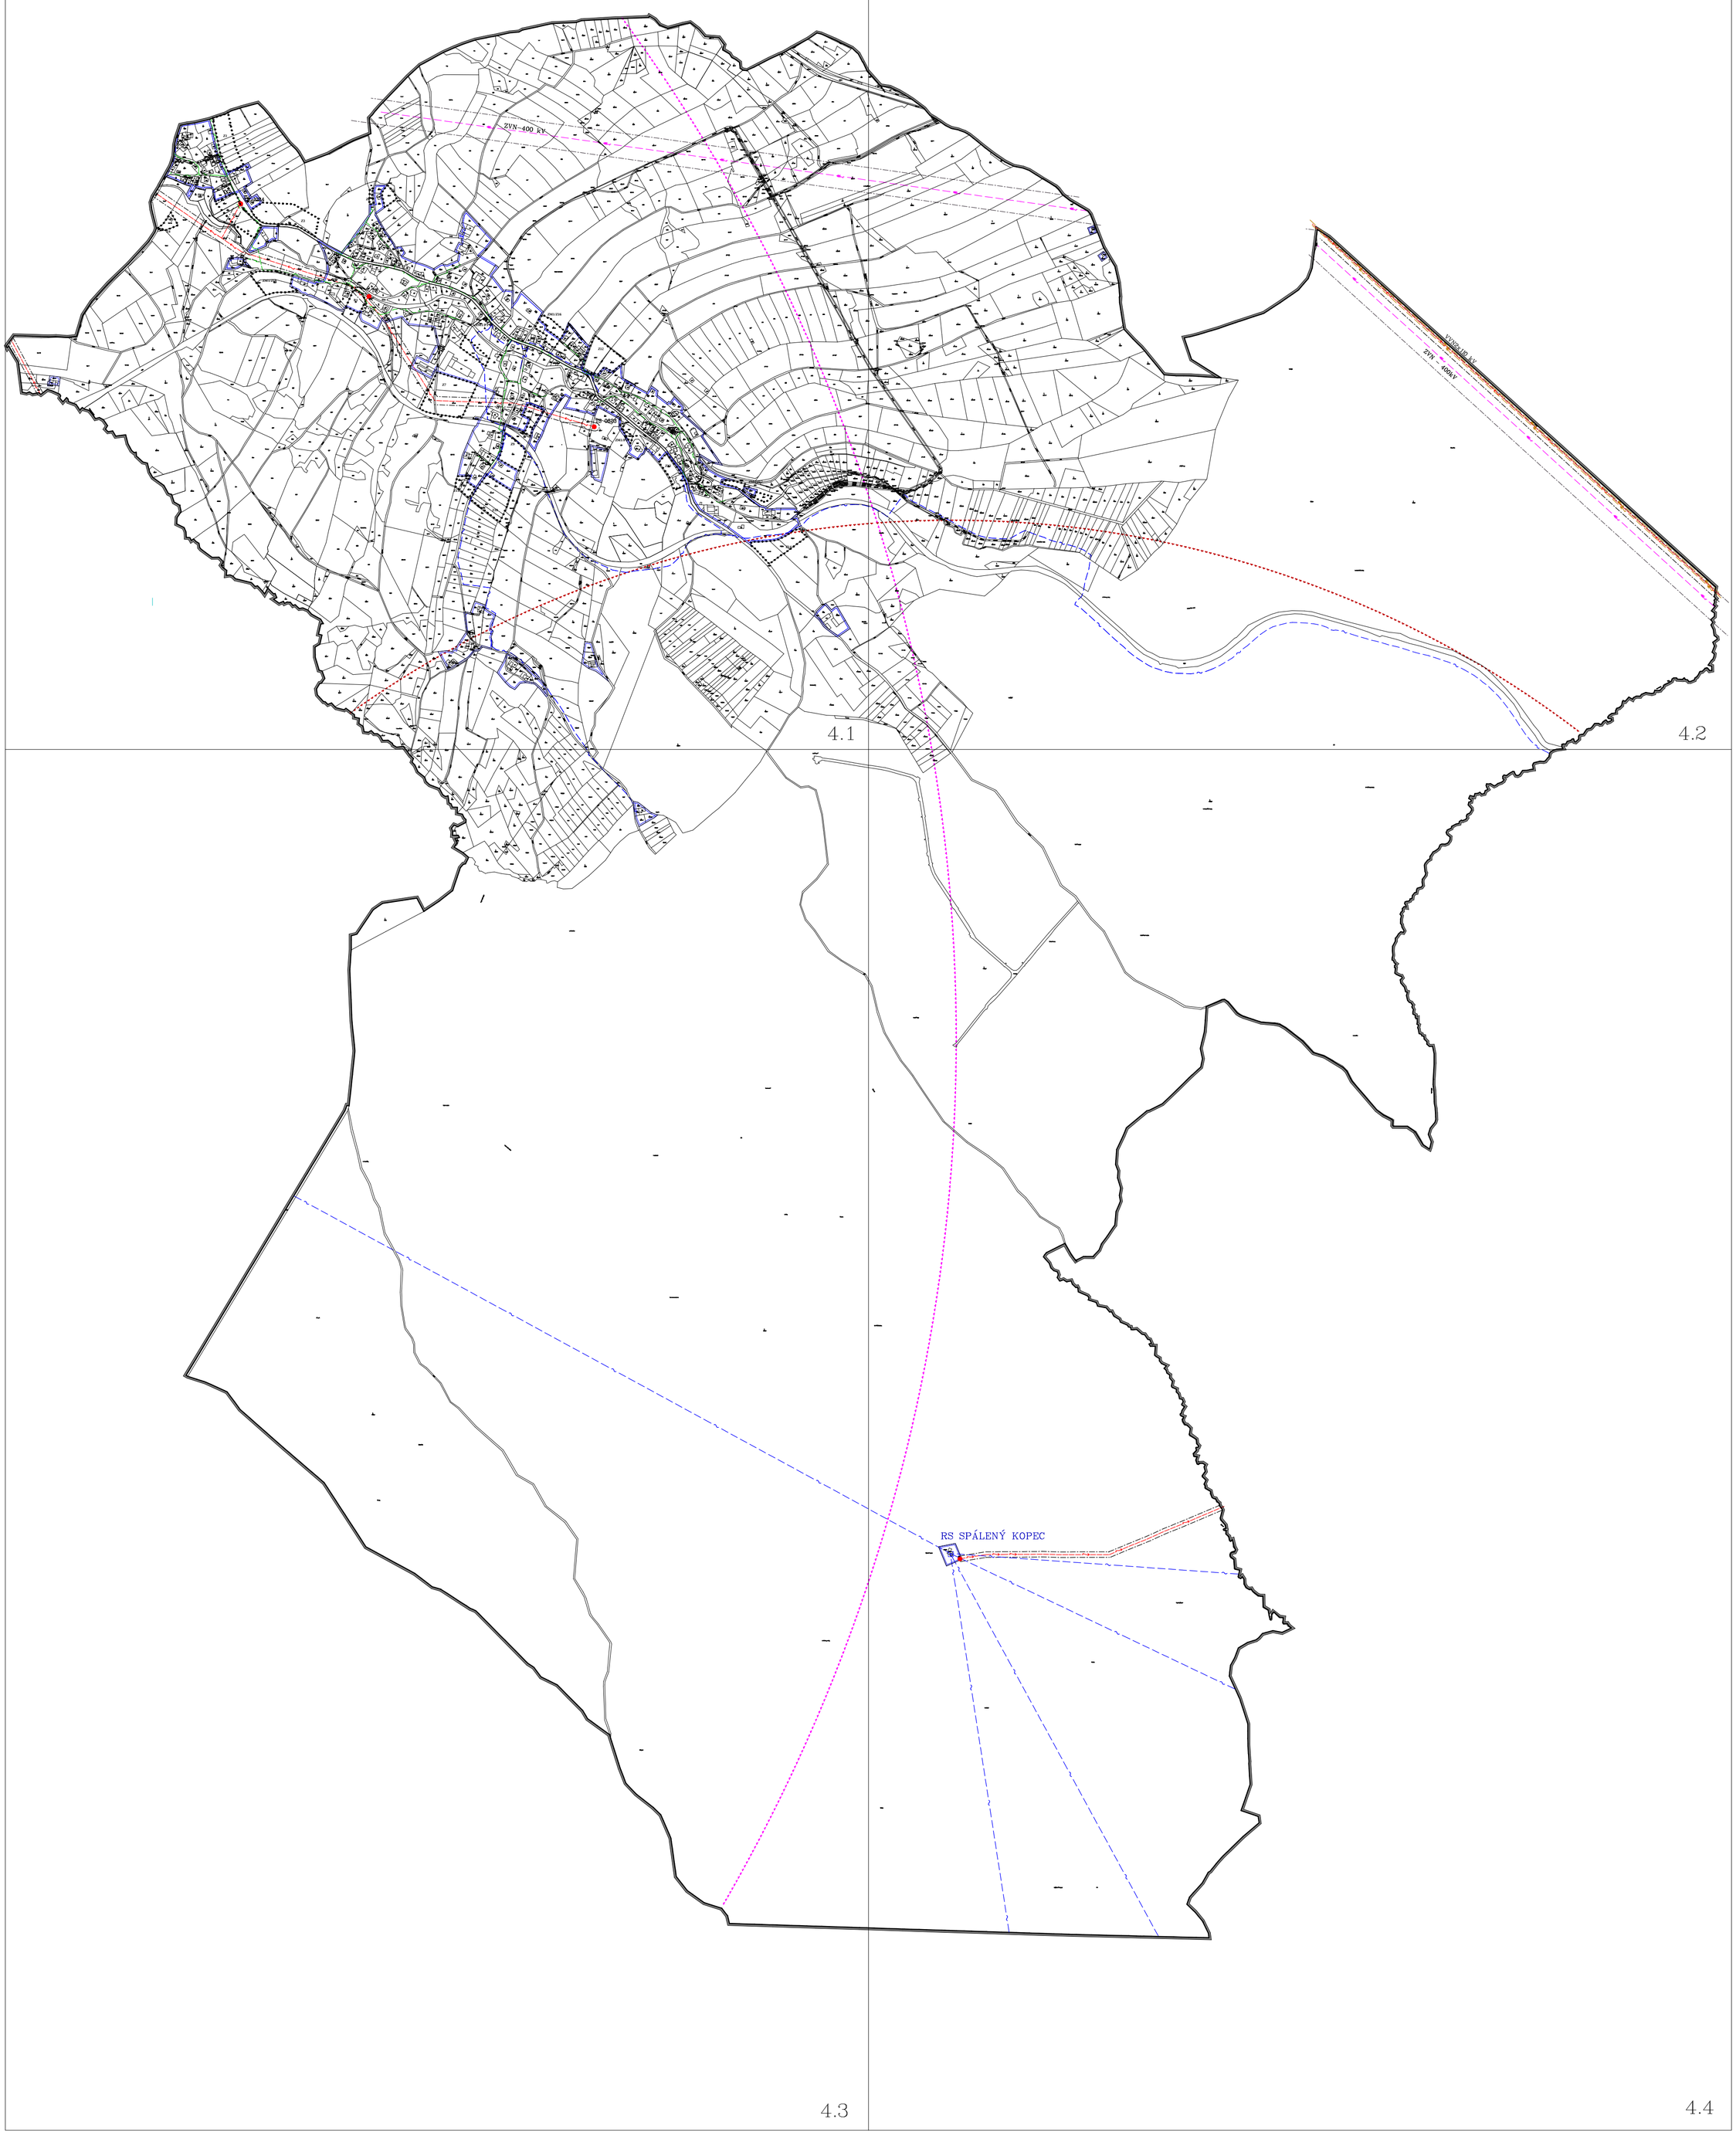

Topol. 29.11.2022