


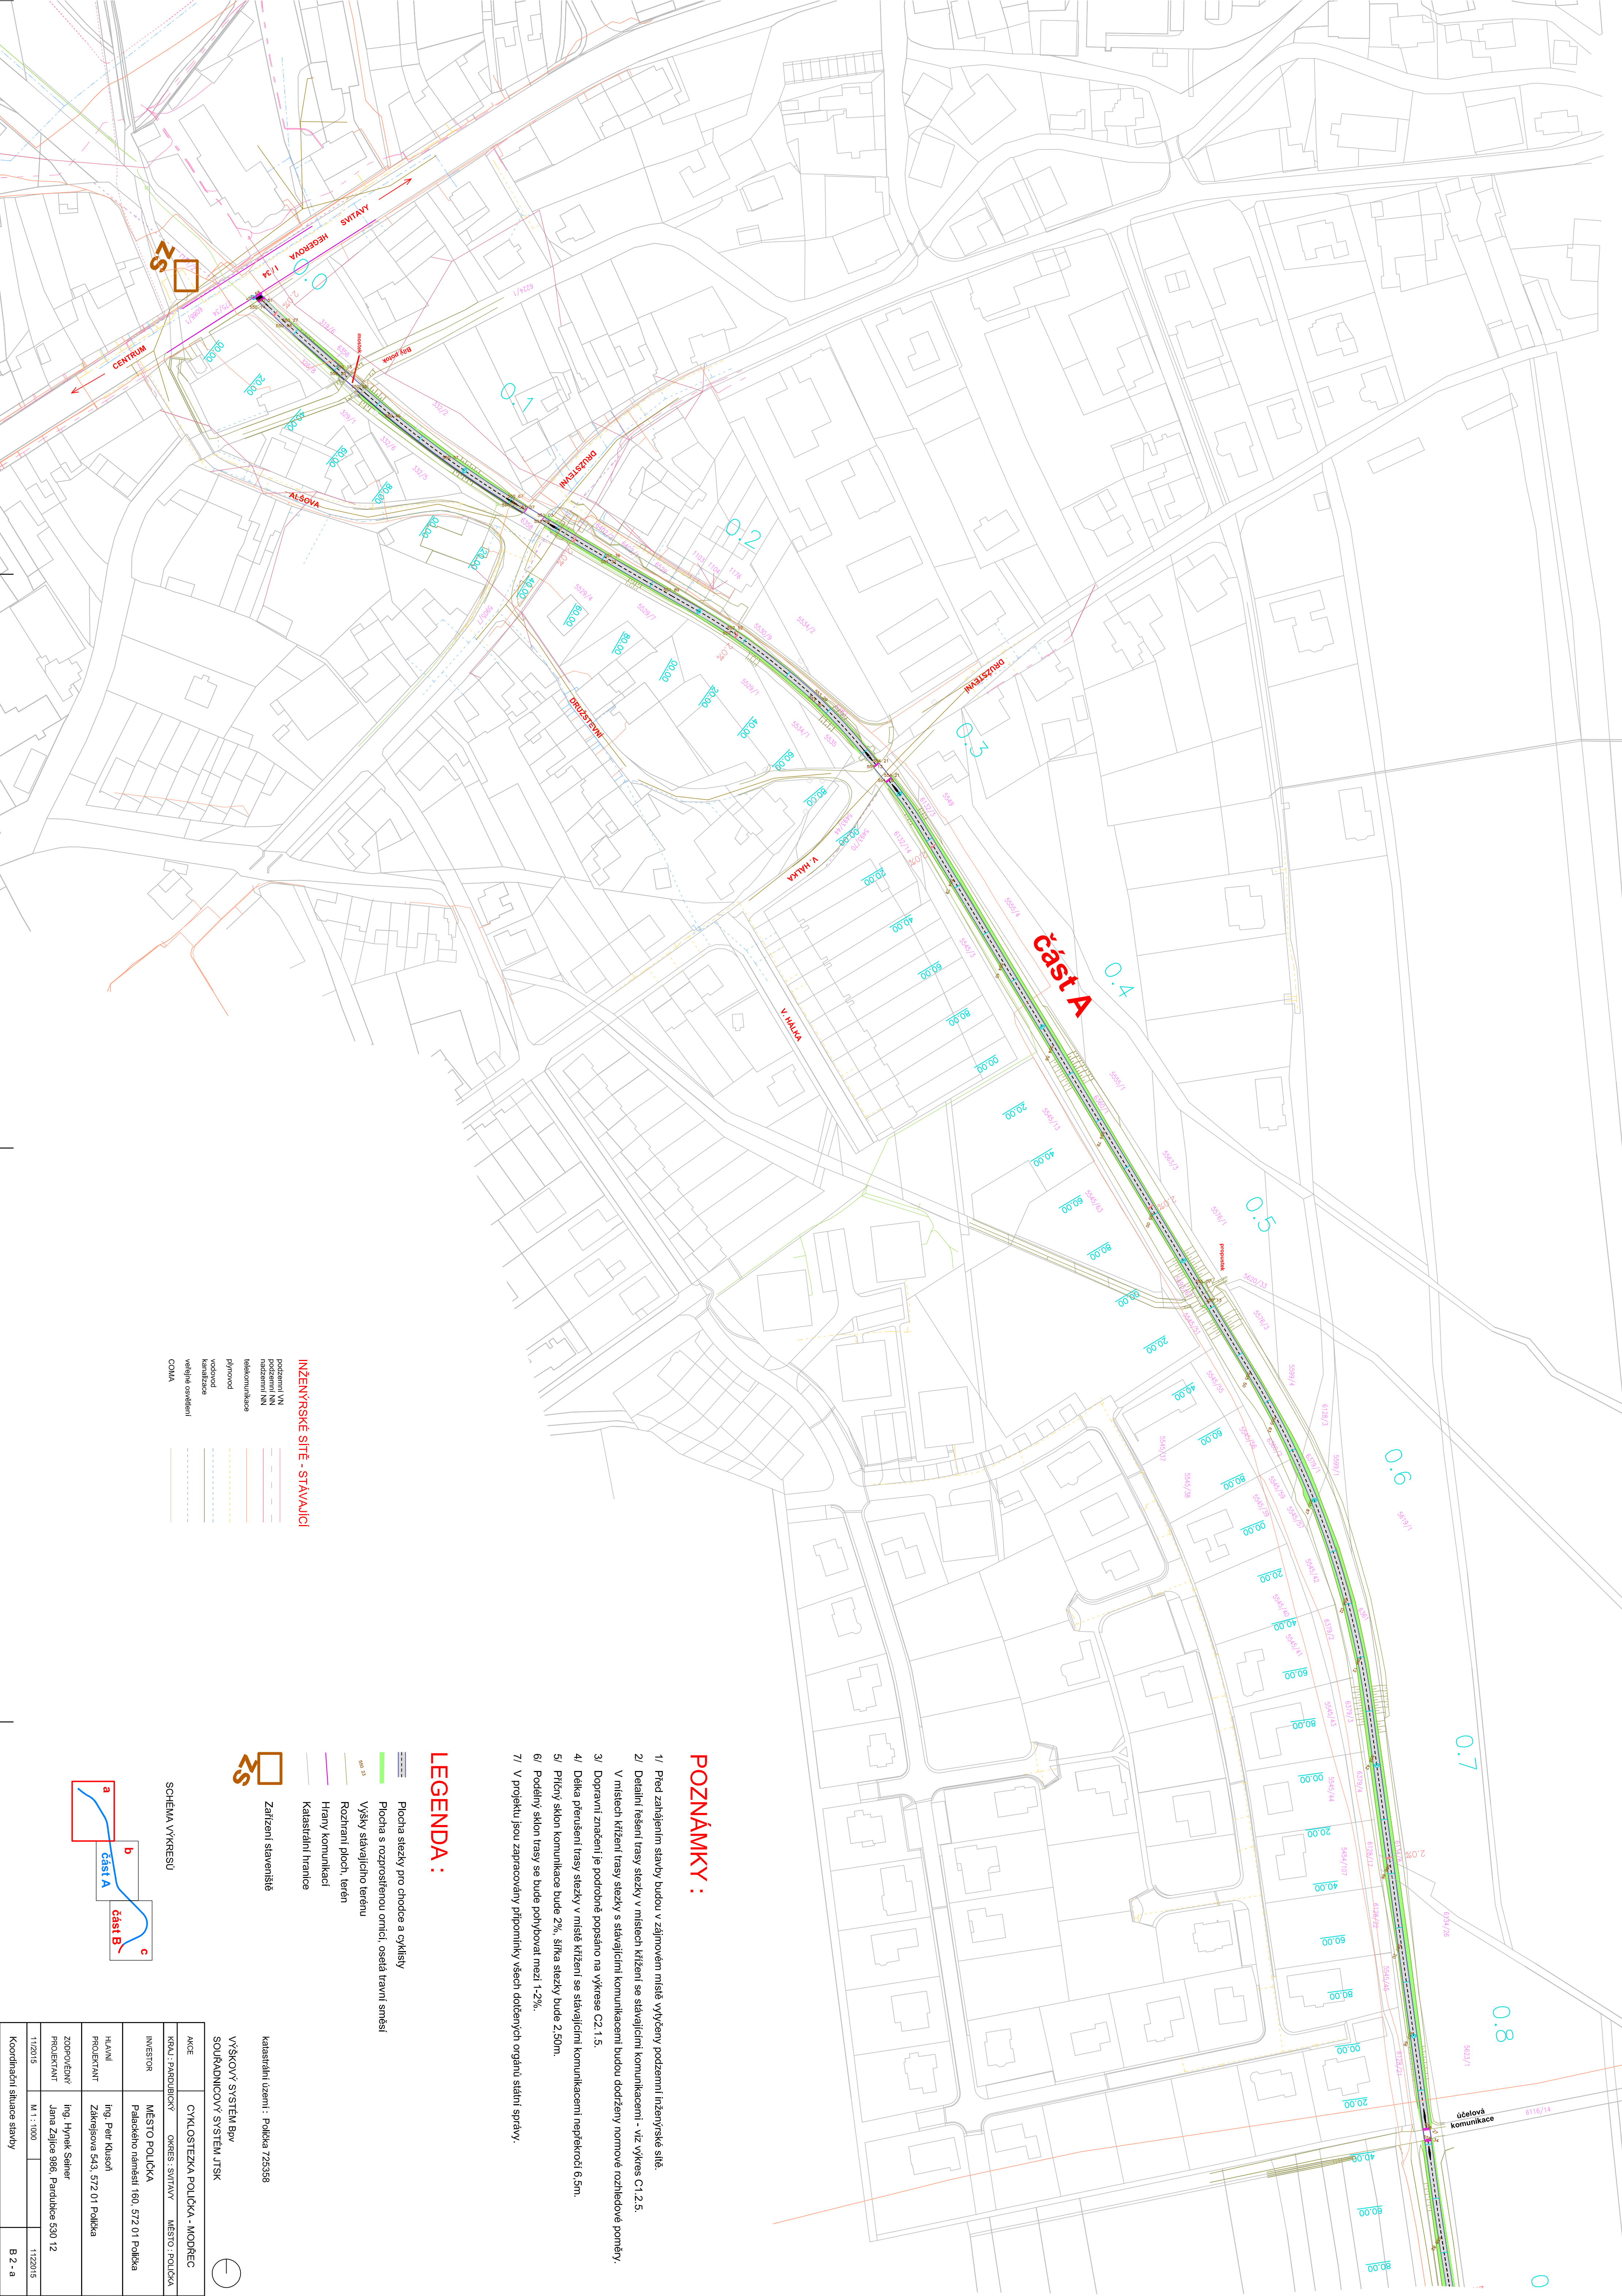


- INŽENÝRSKÉ SÍTĚ - STAVAJÍCÍ**
- podzemní VN
 - podzemní NN
 - podzemní NN
 - telekomunikace
 - plynovod
 - vodovod
 - kanalizace
 - veřejné osvětlení
 - COMA



kastrární území : Policka 723358

SOUŘADNICOVÝ SYSTÉM JTSK

SCHEMA VÝKRESU

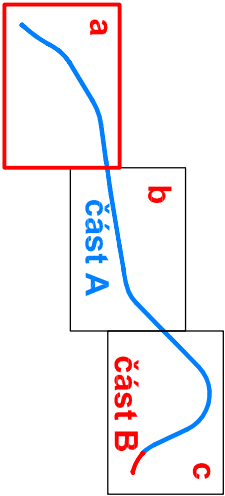

POZNÁMKY :

- 1/ Před zahájením stavby budou v zájmovém místě vytyčeny podzemní inženýrské sítě.
- 2/ Detailní řešení trasy stezky v místech křížení se stávajícími komunikacemi - viz výkres C1.2.5.
- 3/ V místech křížení trasy stezky s stávajícími komunikacemi budou dodrženy normové rozhledové poměry.
- 3/ Dopravní značení je podrobně popsáno na výkresu C2.1.5.
- 4/ Délka přerušení trasy stezky v místě křížení se stávajícími komunikacemi nepřekročí 6,5m.
- 5/ Příčný sklon komunikace bude 2%, šířka stezky bude 2,50m.
- 6/ Podélný sklon trasy se bude pohybovat mezi 1-2%.
- 7/ V projektu jsou zapracovány přípojnky všech dotčených orgánů státní správy.

LEGENDA :

- Plocha stezky pro chodce a cyklisty
- Plocha s rozprostřenou orníci, osada travní směsí
- Výšky stávajícího terénu
- Rozhraní ploch, terén
- Hraný komunikací
- Kastrární hranice

AKCE	CYKLOSTEZKA POLICKÁ - MODŘEC		
REALIZACE	PAROUBICKÝ	OKRES: SUTAV	MĚSTO: POLICKA
INVESTOR	MĚSTO POLICKA		
	Patackého náměstí 160, 572 01 Policka		
HLAVNÍ PROJEKTANT	Ing. Petr Kluson		
ZODPOVĚDNÝ PROJEKTANT	Ing. Hynek Salner		
	Jana Zajíce 986, Pardubice 530 12		
11/2015	M 1 : 1000		11/2015
Koordinační situace stavby			B 2 - a