



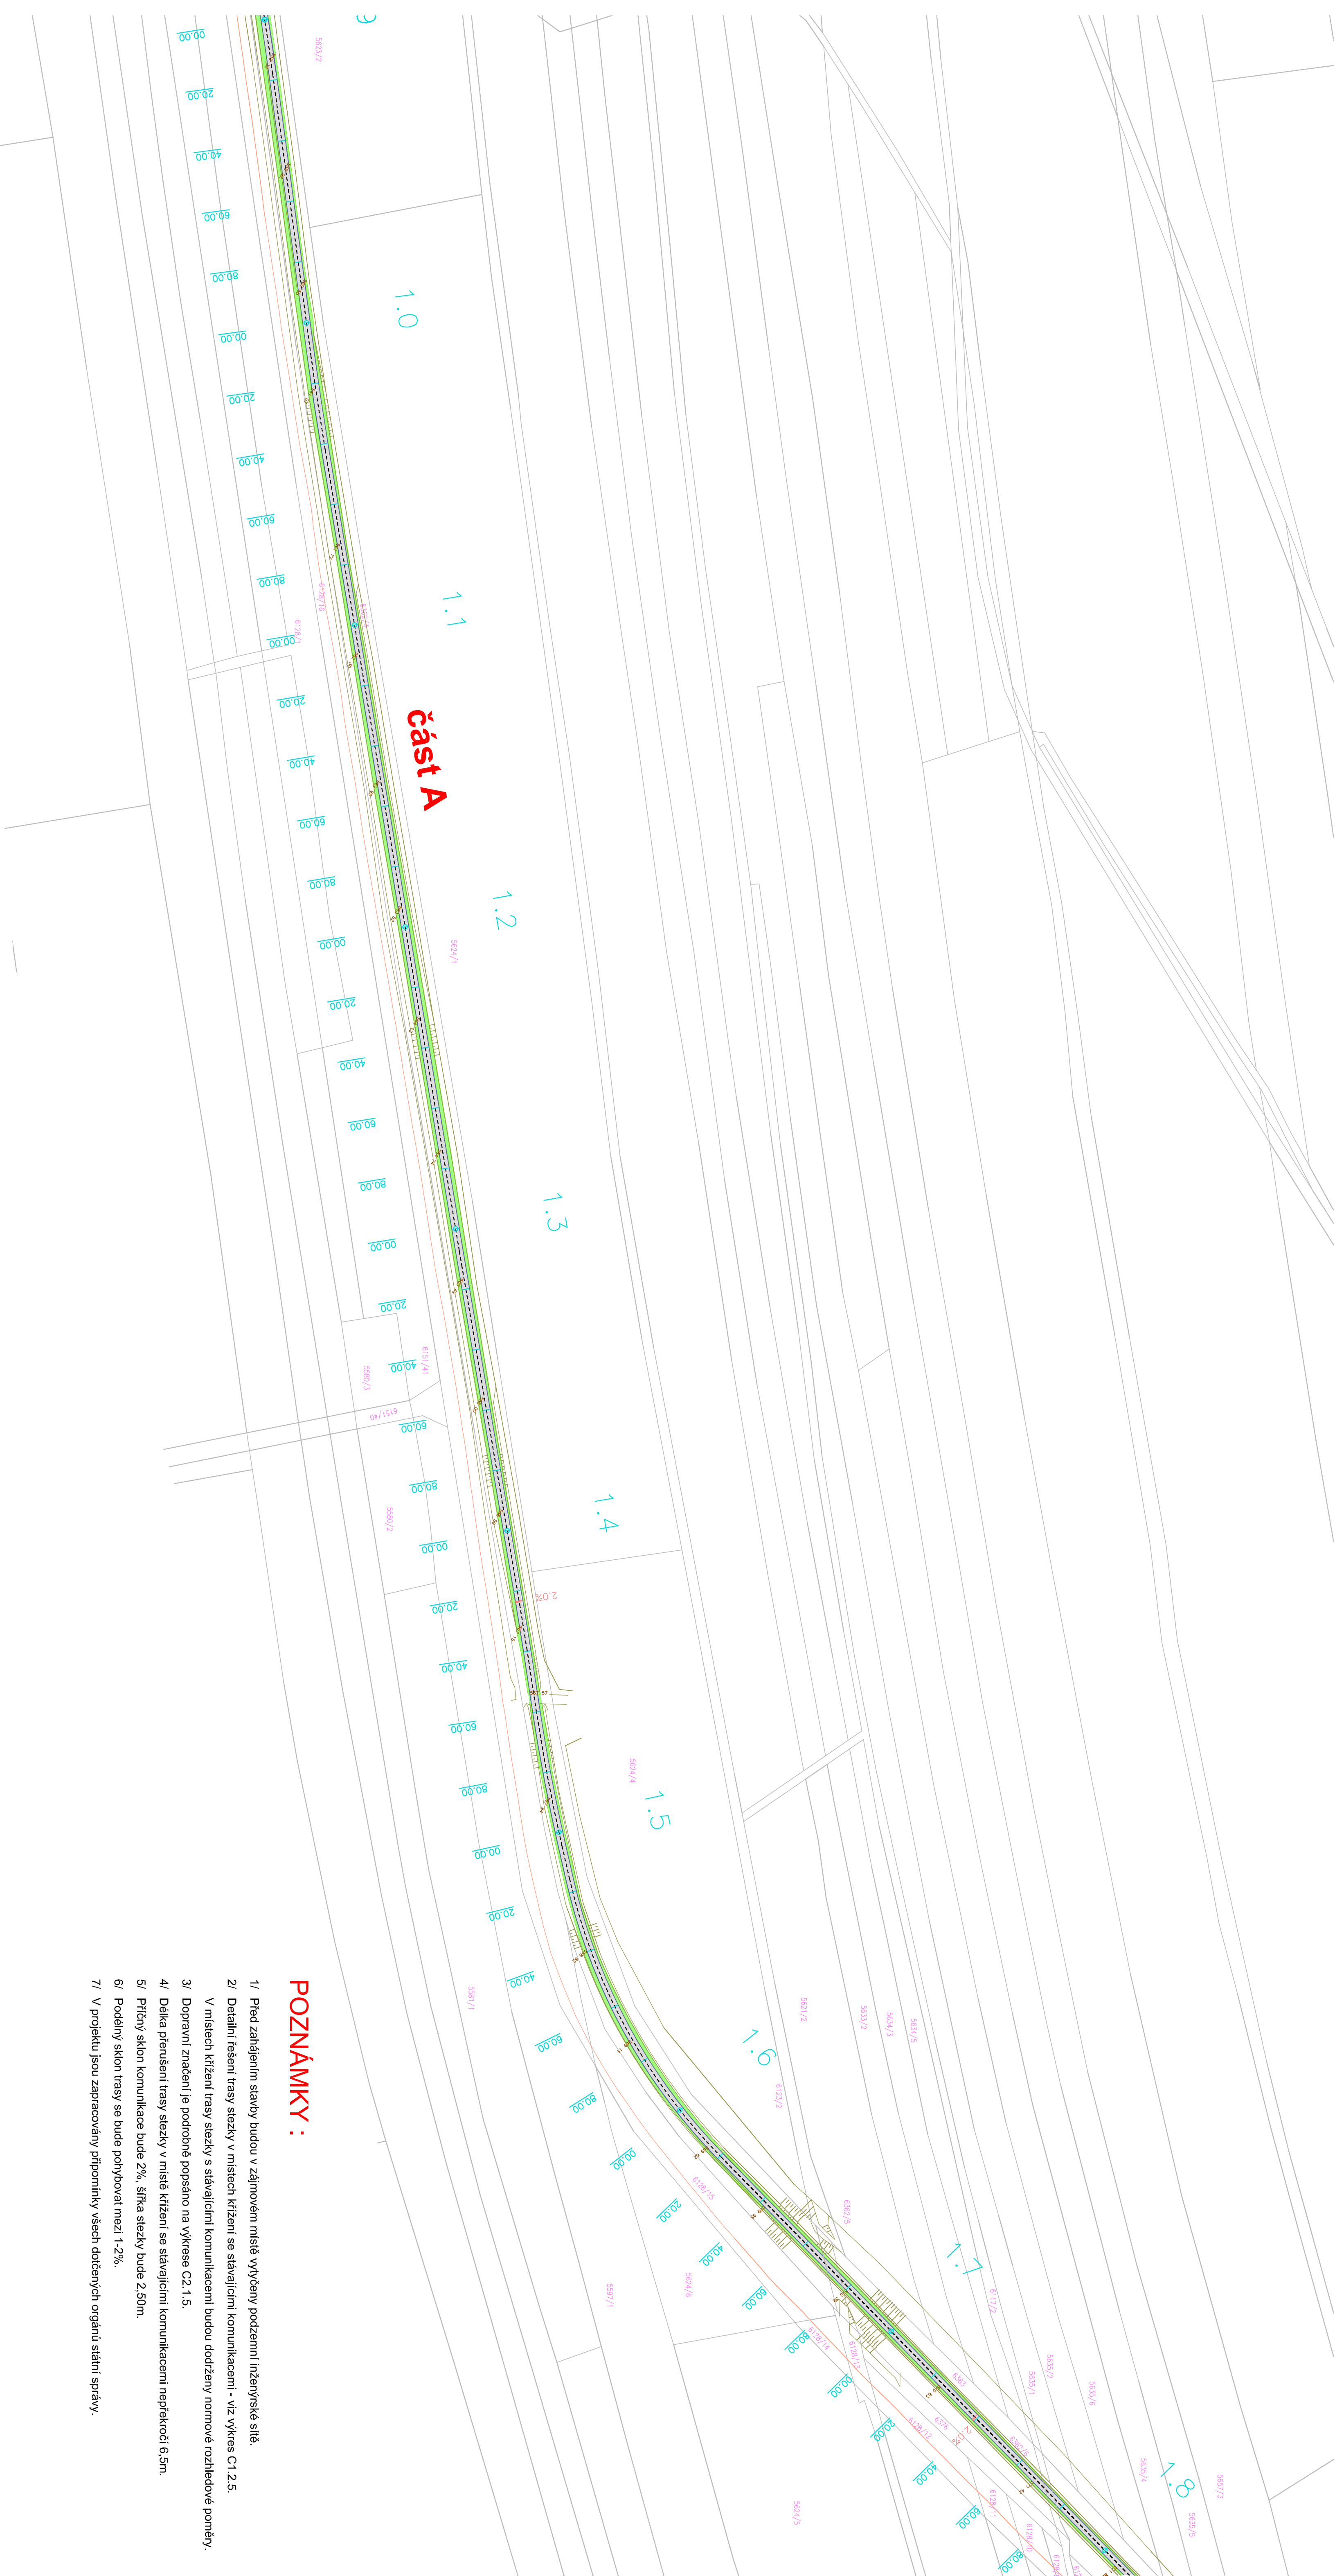

- INŽENÝRSKÉ SÍTĚ - STÁVAJÍCÍ**
- podzemní VN
 - podzemní NN
 - nadzemní NN
 - telekomunikace
 - plynovod
 - vodovod
 - kanalizace
 - veřejné osvětlení
 - COMA



SCHEMA VÝKRESU

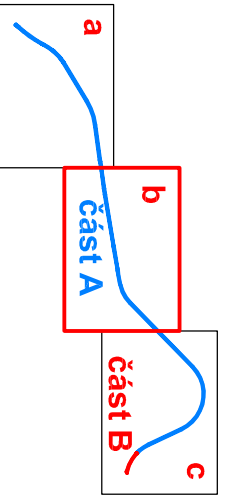

POZNÁMKY :

- 1/ Před zahájením stavby budou v zájmovém místě vytyčeny podzemní inženýrské sítě.
- 2/ Detailní řešení trasy stezky v místech křížení se stávajícími komunikacemi - viz výkres C1.2.5.
- 3/ V místech křížení trasy stezky s stávajícími komunikacemi budou dodrženy normové rozhledové poměry.
- 3/ Dopravní značení je podrobně popsáno na výkrese C2.1.5.
- 4/ Délka přechodu trasy stezky v místě křížení se stávajícími komunikacemi nepřekročí 6,5m.
- 5/ Příčný sklon komunikace bude 2%, šířka stezky bude 2,50m.
- 6/ Podélný sklon trasy se bude pohybovat mezi 1-2%.
- 7/ V projektu jsou zapracovány připomínky všech dotčených orgánů státní správy.

LEGENDA :

- Plocha stezky pro chodce a cyklisty
- Plocha s rozproštěnou omítkou, osada travní směsí
- Výšky stávajícího terénu
- Rozhraní ploch, terén
- Hrany komunikací
- Katastrální hranice
- Zařízení slaveniště

katastrální území : Políčka 723358

VÝŠKOVÝ SYSTÉM BpV
SOUBRAŇOVÝ SYSTÉM JTSK



AKCE		CYKLISTECKÁ POLÍČKA - MODŘEC	
REALIZACE	PAROUBICKÝ	OKRES: SUTŮV	MĚSTO: POLÍČKA
INVESTOR		MĚSTO POLÍČKA	
		Pateckého náměstí 160, 572 01 Políčka	
HLAVNÍ PROJEKTANT		Ing. Petr Kluson	
		Zákopeckova 543, 572 01 Políčka	
ZODPOVĚDNÝ PROJEKTANT		Ing. Hynek Šahner	
		Jana Zajíce 986, Pardubice 530 12	
11/2015		M 1 : 1000	11/2015
Koordinační situace stavby		B 2 - b	