

- SO 01 Úprava koryta toku
SO 02 Rekonstrukce propustků - rybník U Mayerů
SO 03 Tůň
SO 04 Bezpečnostní přeliv rybník na návsi
SO 05 Úprava komunikace
SO 06 Rekonstrukce hráze rybník U Kuby



LEGENDA - STÁVAJÍCÍ INŽ. SÍTĚ:


- ~ — síť elektronických komunikací, optický kabel, podzemní (CETIN a.s.)
— ~ — síť elektronických komunikací, metalický, podzemní (CETIN a.s.)
— ~ — síť elektronických komunikací, vedení NN podzemní (CETIN a.s.)
— ~ — komunikační optická podzemní síť (ČEZ Tel Pro Services)
- - - - - VN nadzemní síť (ČEZ Distribuce)
- - - - - NN nadzemní síť (ČEZ Distribuce)
- - - - - NN podzemní síť (ČEZ Distribuce)
— → — vodovodní řad (ve správě VHOS a.s.)
— → — vodovodní přípojka (ve správě VHOS a.s.)
— ~ — ochranné pásmo IS stav
————— návrh chráničky

LEGENDA NÁVRH:

- hranice parcel KN
2600 číslo parcely KN
- - - řešené území
[symbol] zaměření skutečného stavu
[symbol] lesní pozemky do 50 m
[symbol] trvalý zábor
[symbol] dočasný zábor
[symbol] návrh revitalizace
J1 vrt

GEOTest	Odpovědný řešitel	Zpracovatel podkladů	Kreslil	Prověřil
	Ing. Jaroslav Gric	Ing. Tereza Tichá	Ing. K. Hynštová	Ing. Jaroslav Gric
Objednatel: Obec Květná, Květná č.p. 92, 572 01 Políčka				
Název zakázky:		Stupeň	DUR+DSP	
Zpomalení povrchového odtoku a renaturace toku Květná v obci Květná		Formát	9 A4	
Část:		Datum	07/2022	
C. Situační výkresy		Číslo zakázky	21 7552	
Název přílohy:		Měřítko	1:1 000	
Koordinační situační výkres - sever - SO 01		Číslo přílohy	C.3.1	
		Číslo výtisku		

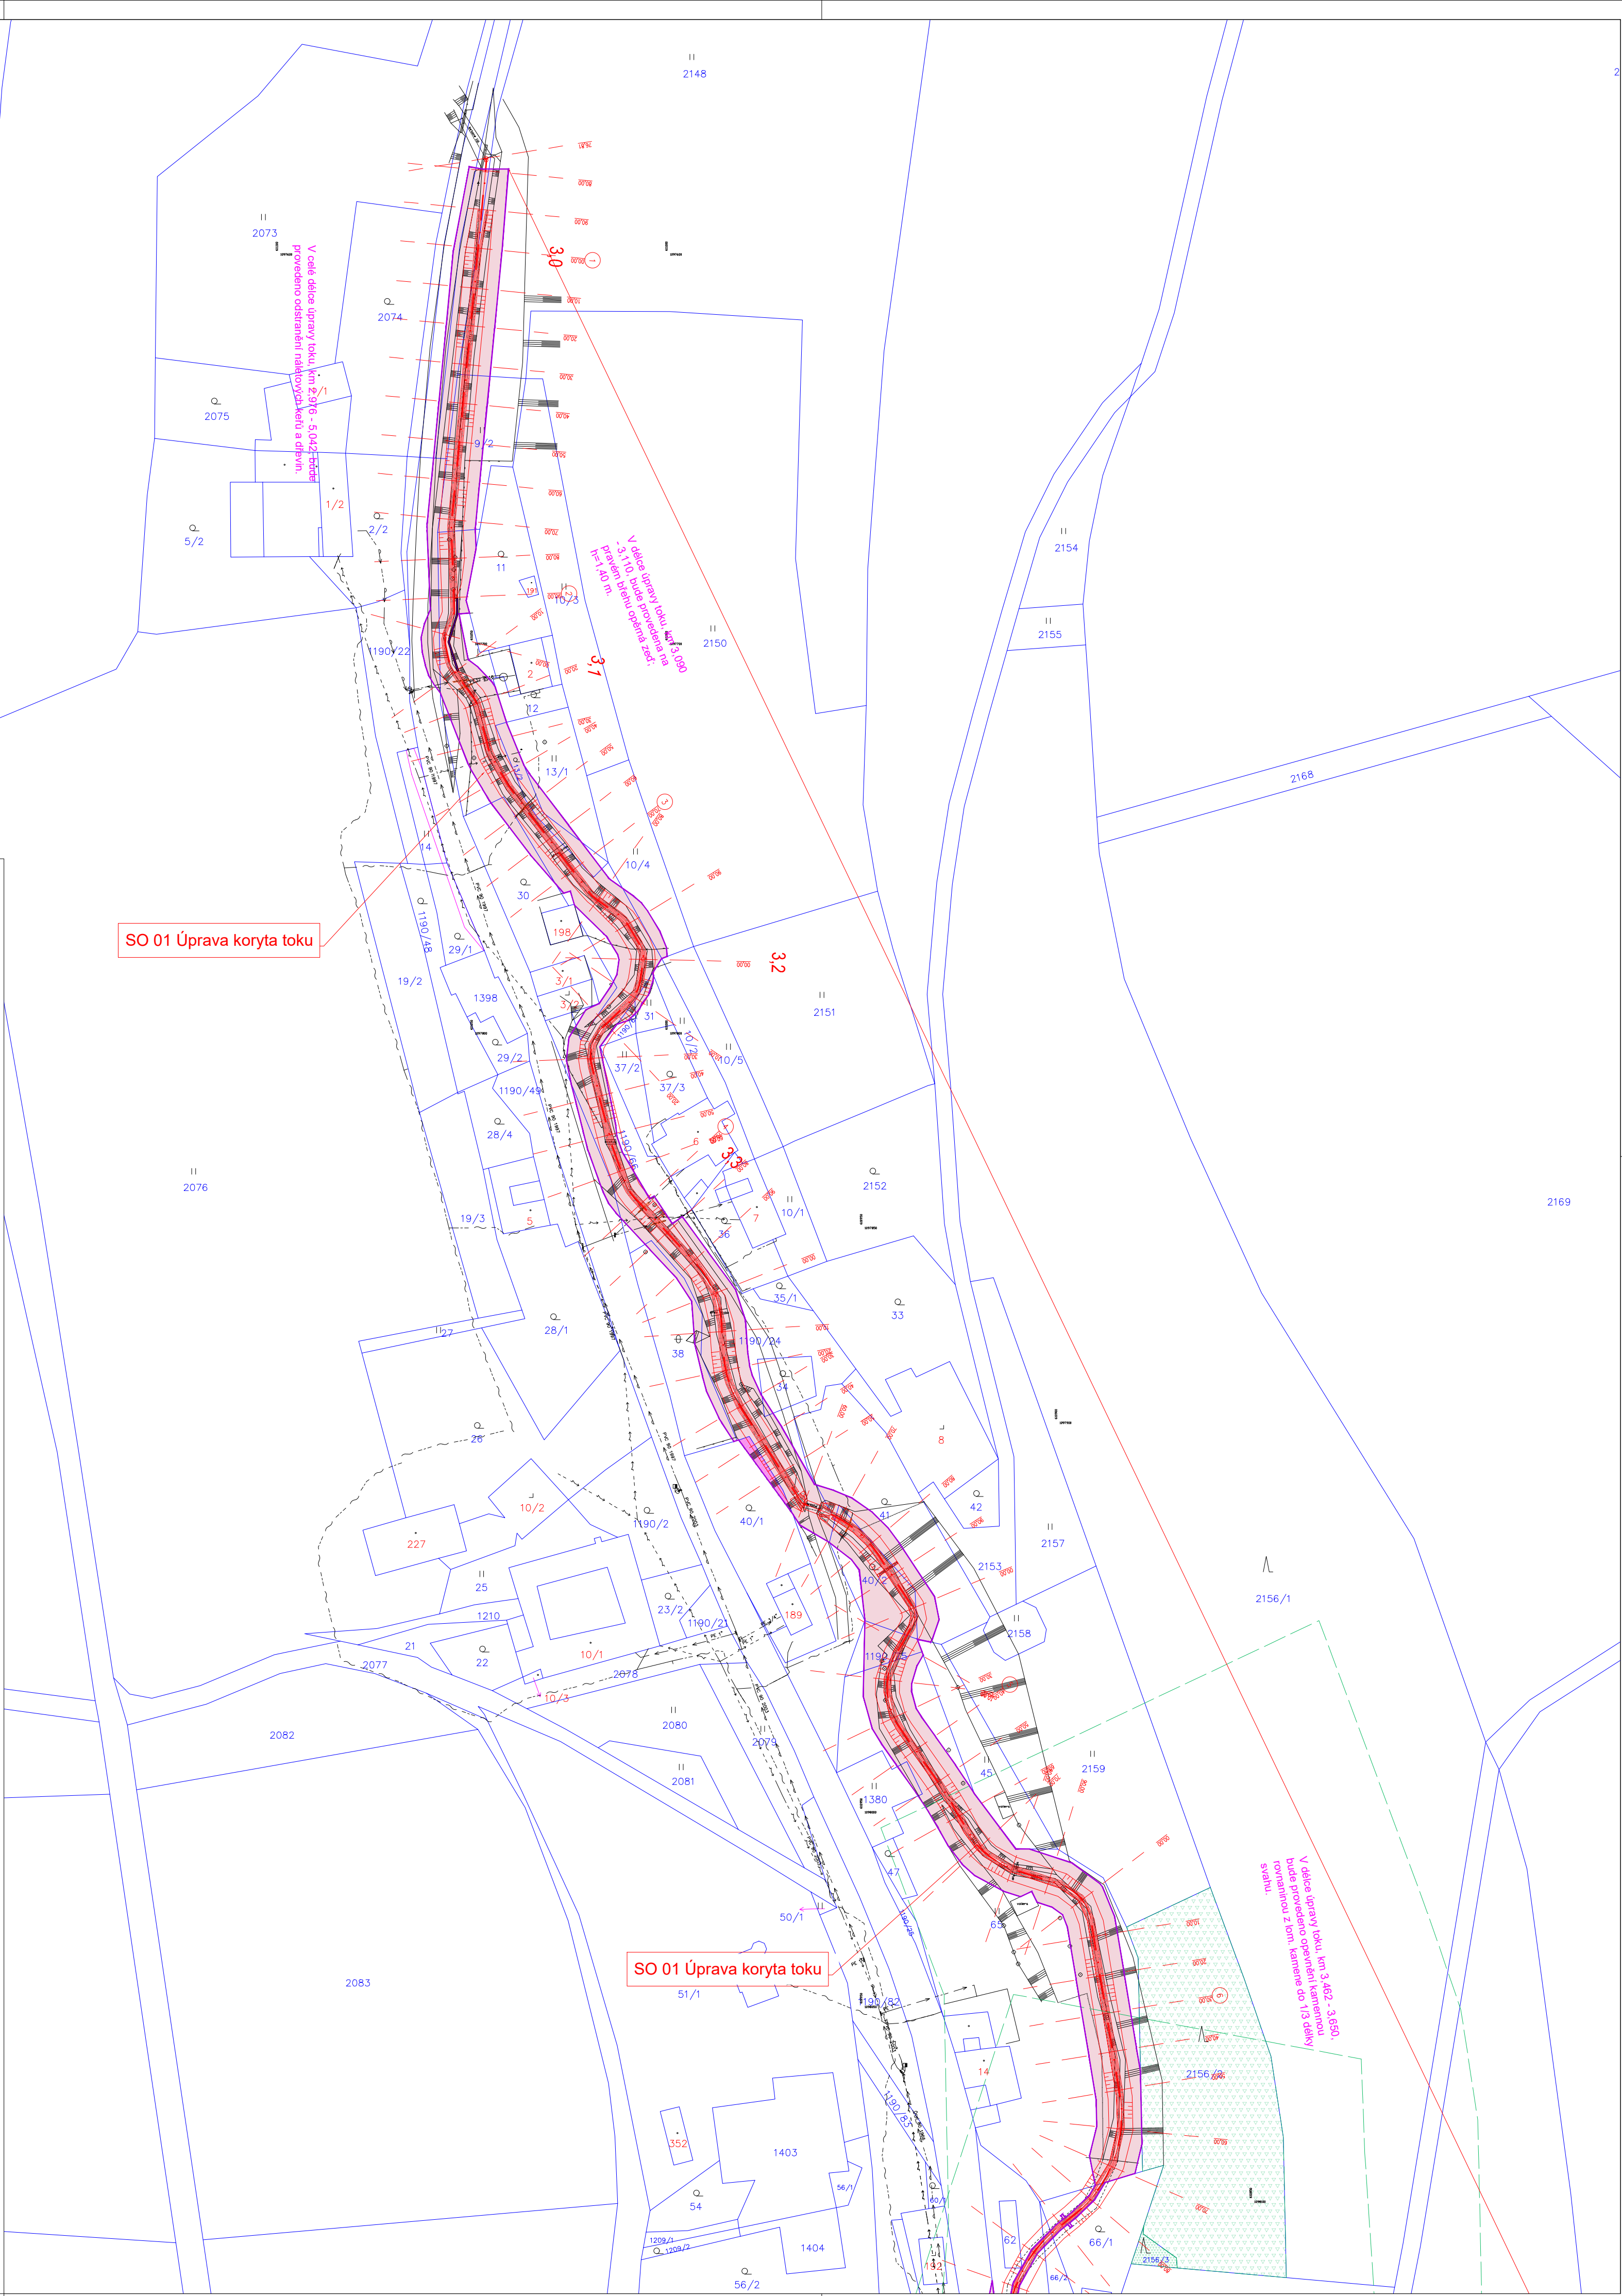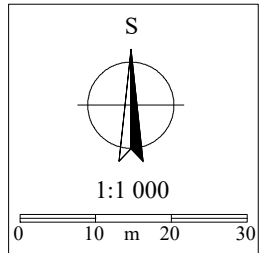

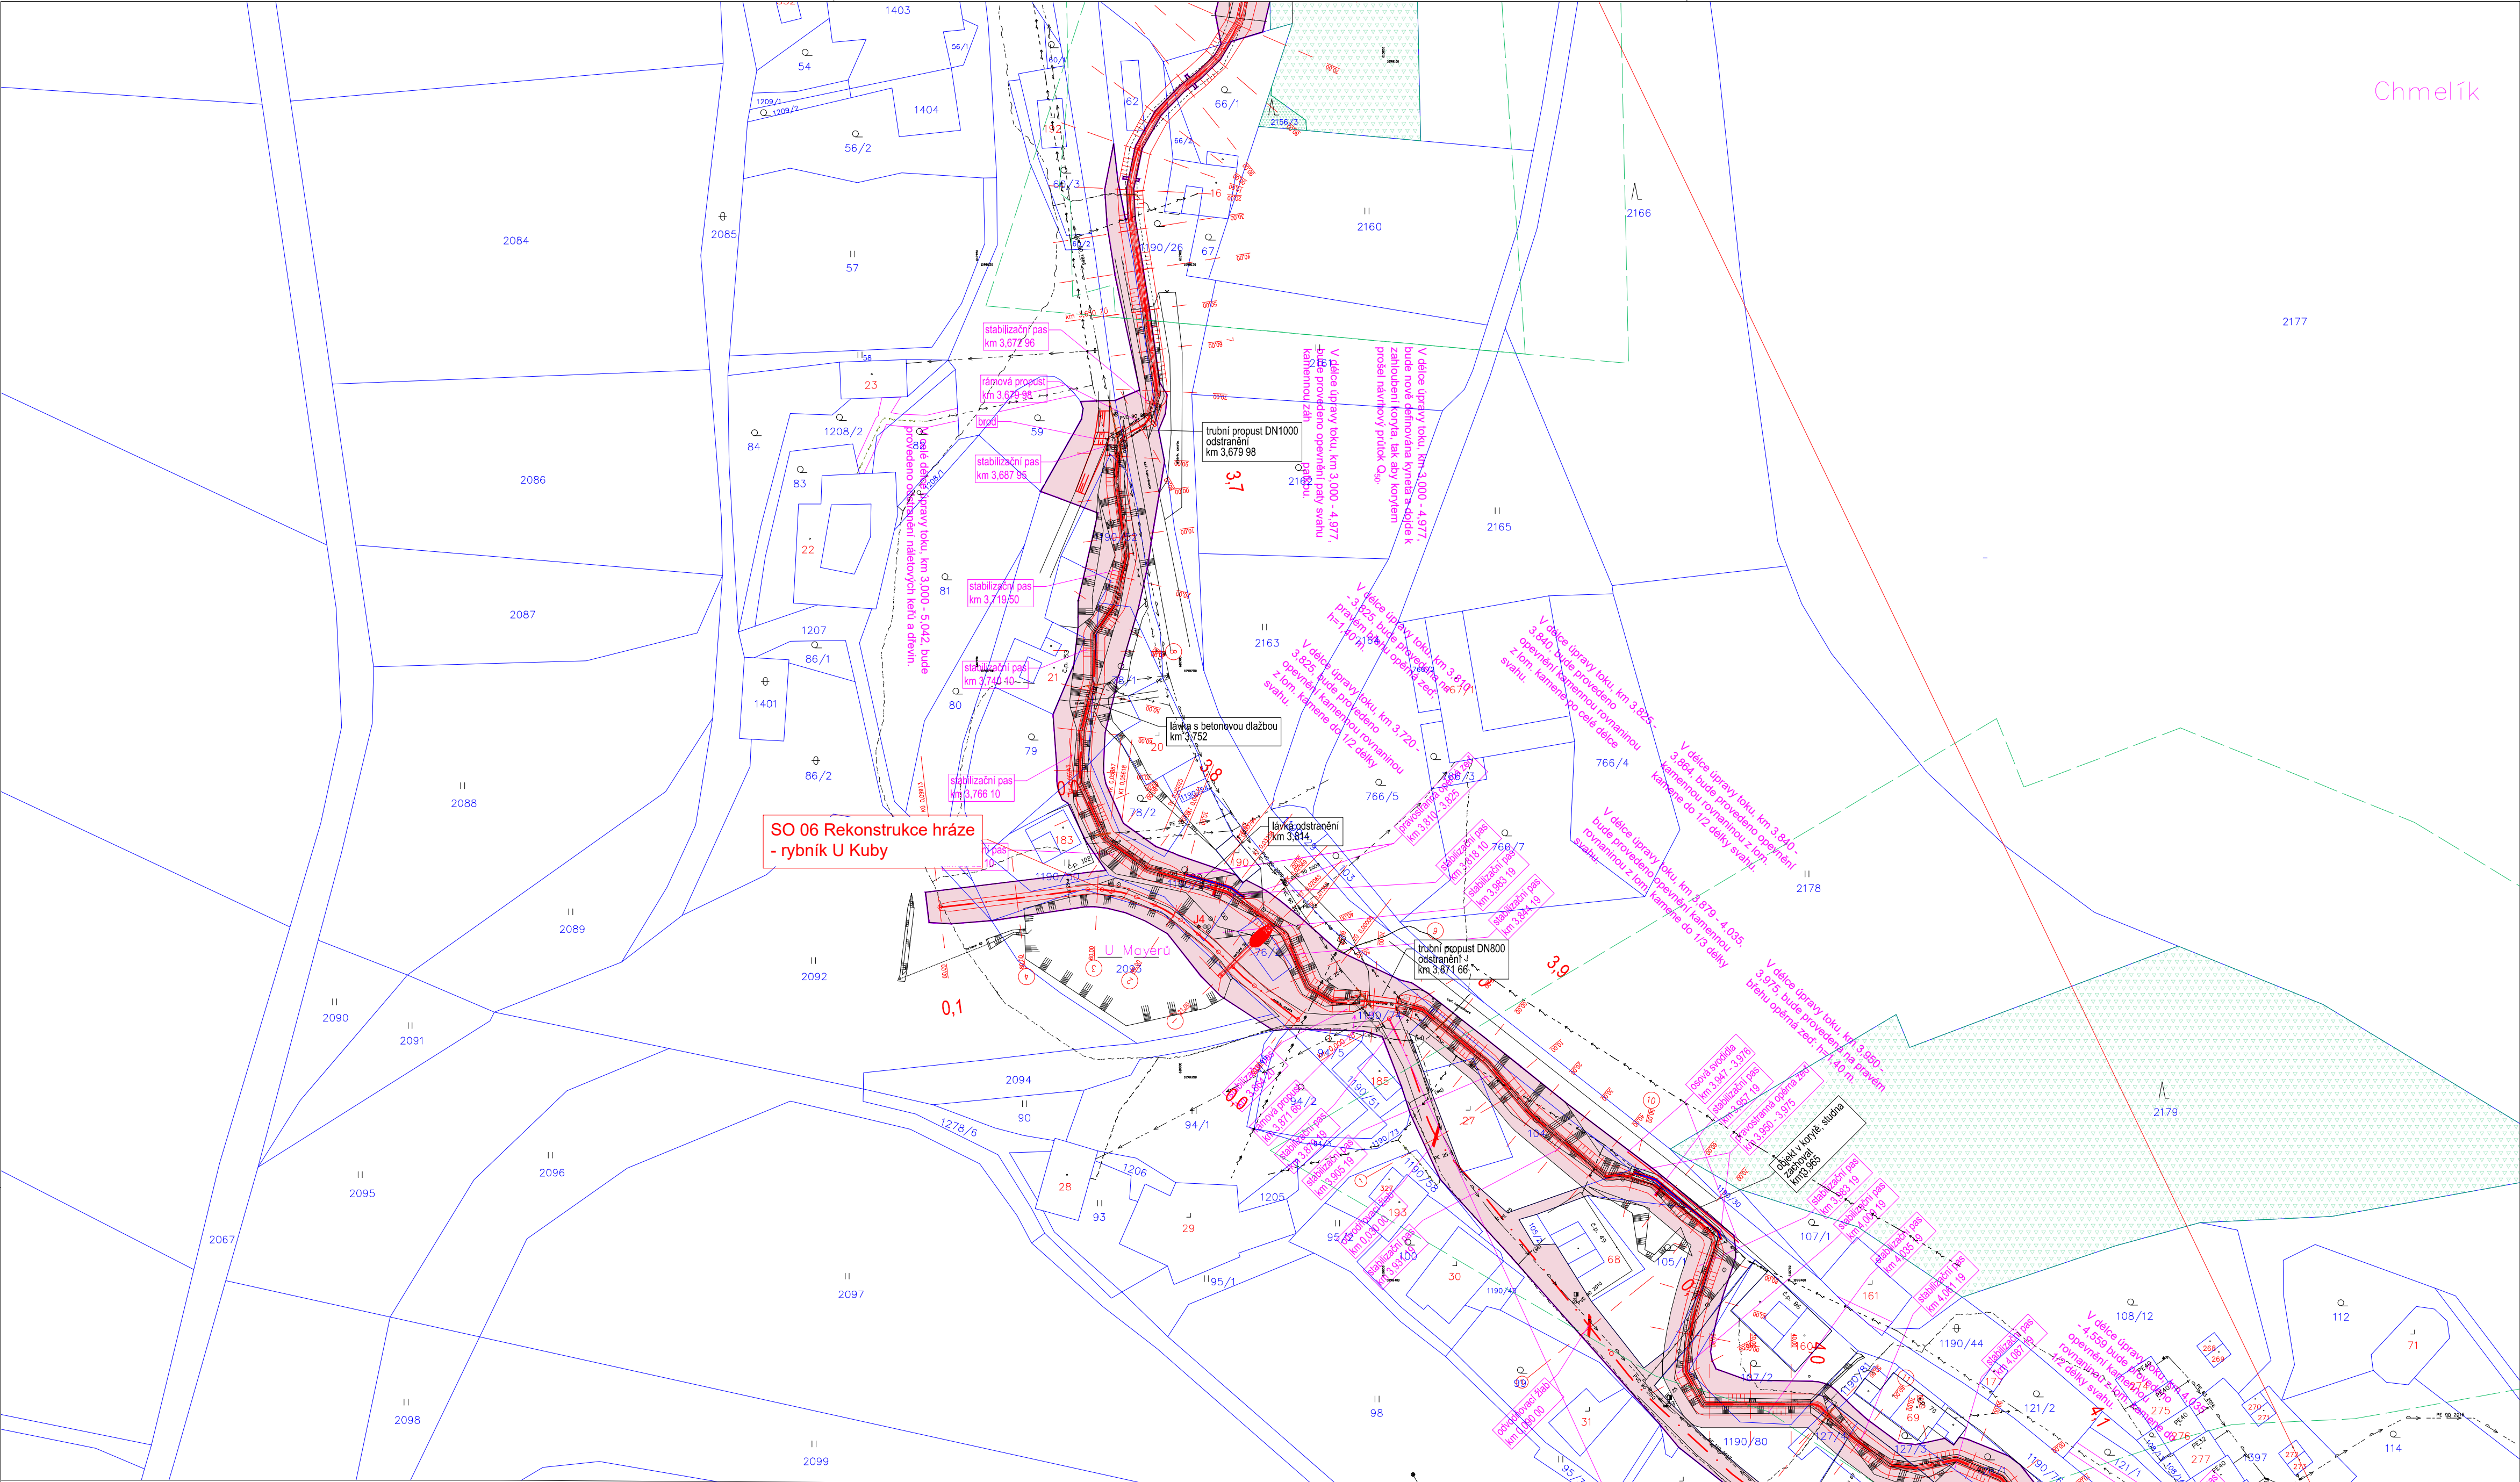

LEGENDA NÁVRH:


- hranice parcel KN
- 2600 číslo parcely KN
- - - řešené území
- zaměření skutečného stavu
- lesní pozemky do 50 m
- trvalý zábor
- dočasný zábor
- návrh revitalizace
- J1 vrt

LEGENDA - STÁVAJÍCÍ INŽ. SÍŤ:

- sít' elektronických komunikací, optický kabel, podzemní (CETIN a.s.)
- sít' elektronických komunikací, metalický, podzemní (CETIN a.s.)
- sít' elektronických komunikací, vedení NN podzemní (CETIN a.s.)
- komunikační optická podzemní sít' (ČEZ Tel Pro Services)
- VN nadzemní sít' (ČEZ Distribuce)
- NN nadzemní sít' (ČEZ Distribuce)
- NN podzemní sít' (ČEZ Distribuce)
- vodovodní řad (ve správě VHOS a.s.)
- vodovodní přípojka (ve správě VHOS a.s.)
- ochranné pásmo IS stav
- návrh chráničky

GEotest	Odpovědný řešitel	Zpracovatel podkladů	Kreslil	Prověřil
	Ing. Jaroslav Gric	Ing. Tereza Tichá	Ing. K. Hynšová	Ing. Jaroslav Gric
Objednatel: Obec Květná, Květná č.p. 92, 572 01 Polička				
Název zakázky:		Stupeň	DUR+DSP	
Zpomalení povrchového odtoku a renaturace toku Květná v obci Květná		Formát	9 A4	
Část:		Datum	07/2022	
C. Situační výkresy		Číslo zakázky	21 7552	
Název přílohy:		Měřítko	1:1 000	
Koordinační situační výkres - střed - SO 01, SO 05, SO 06		Číslo přílohy	C.3.2	
		Číslo výtisku		

- SO 01 Úprava koryta toku
- SO 02 Rekonstrukce propustků - rybník U Mayerů
- SO 03 Tůň
- SO 04 Bezpečnostní přeliv rybník na návsi
- SO 05 Úprava komunikace
- SO 06 Rekonstrukce hráze rybník U Kuby

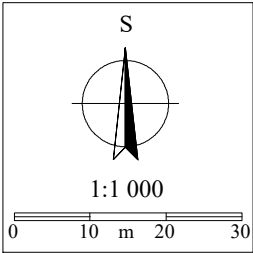

- SO 01 Úprava koryta toku
SO 02 Rekonstrukce propustků - rybník U Mayerů
SO 03 Tůň
SO 04 Bezpečnostní přeliv rybník na návsi
SO 05 Úprava komunikace
SO 06 Rekonstrukce hráze rybník U Kuby

LEGENDA - STÁVAJÍCÍ INŽ. SÍŤ:



- — — — — síť elektronických komunikací, optický kabel, podzemní (CETIN a.s.)
— — — — — síť elektronických komunikací, metalický, podzemní (CETIN a.s.)
— — — — — síť elektronických komunikací, vedení NN podzemní (CETIN a.s.)
— — — — — komunikační optická podzemní síť (ČEZ Tel Pro Services)
- - - - - VN nadzemní síť (ČEZ Distribuce)
- - - - - NN nadzemní síť (ČEZ Distribuce)
- - - - - NN podzemní síť (ČEZ Distribuce)
— — — — — vodovodní řad (ve správě VHOS a.s.)
— — — — — vodovodní přípojka (ve správě VHOS a.s.)
- - - - - ochranné pásmo IS stav
————— návrh chráničky

LEGENDA NÁVRH:

- hranice parcel KN
2600 číslo parcely KN
— řešené území
— zaměření skutečného stavu
— lesní pozemky do 50 m
— trvalý zábor
— dočasný zábor
— návrh revitalizace
J1 vrt



Objednatel:	Odpovědný řešitel	Zpracovatel podkladů	Kreslil	Prověřil
	Ing. Jaroslav Gríć	Ing. Tereza Tichá	Ing. K. Hynšová	Ing. Jaroslav Gríć
Obec Květná, Květná č.p. 92, 572 01 Polička				
Název zakázky:	Stupeň	DUR+DSP	Zpomalení povrchového odtoku a renaturace toku Květná v obci Květná	
Část:	Formát	9 A4		
Název přílohy:	Datum	07/2022		
	Číslo zakázky	21 7552		
	Měřítko	1:1 000		
Koordináční situační výkres - jih - SO 01	Číslo přílohy	C.3.3		
	Číslo výtisku			

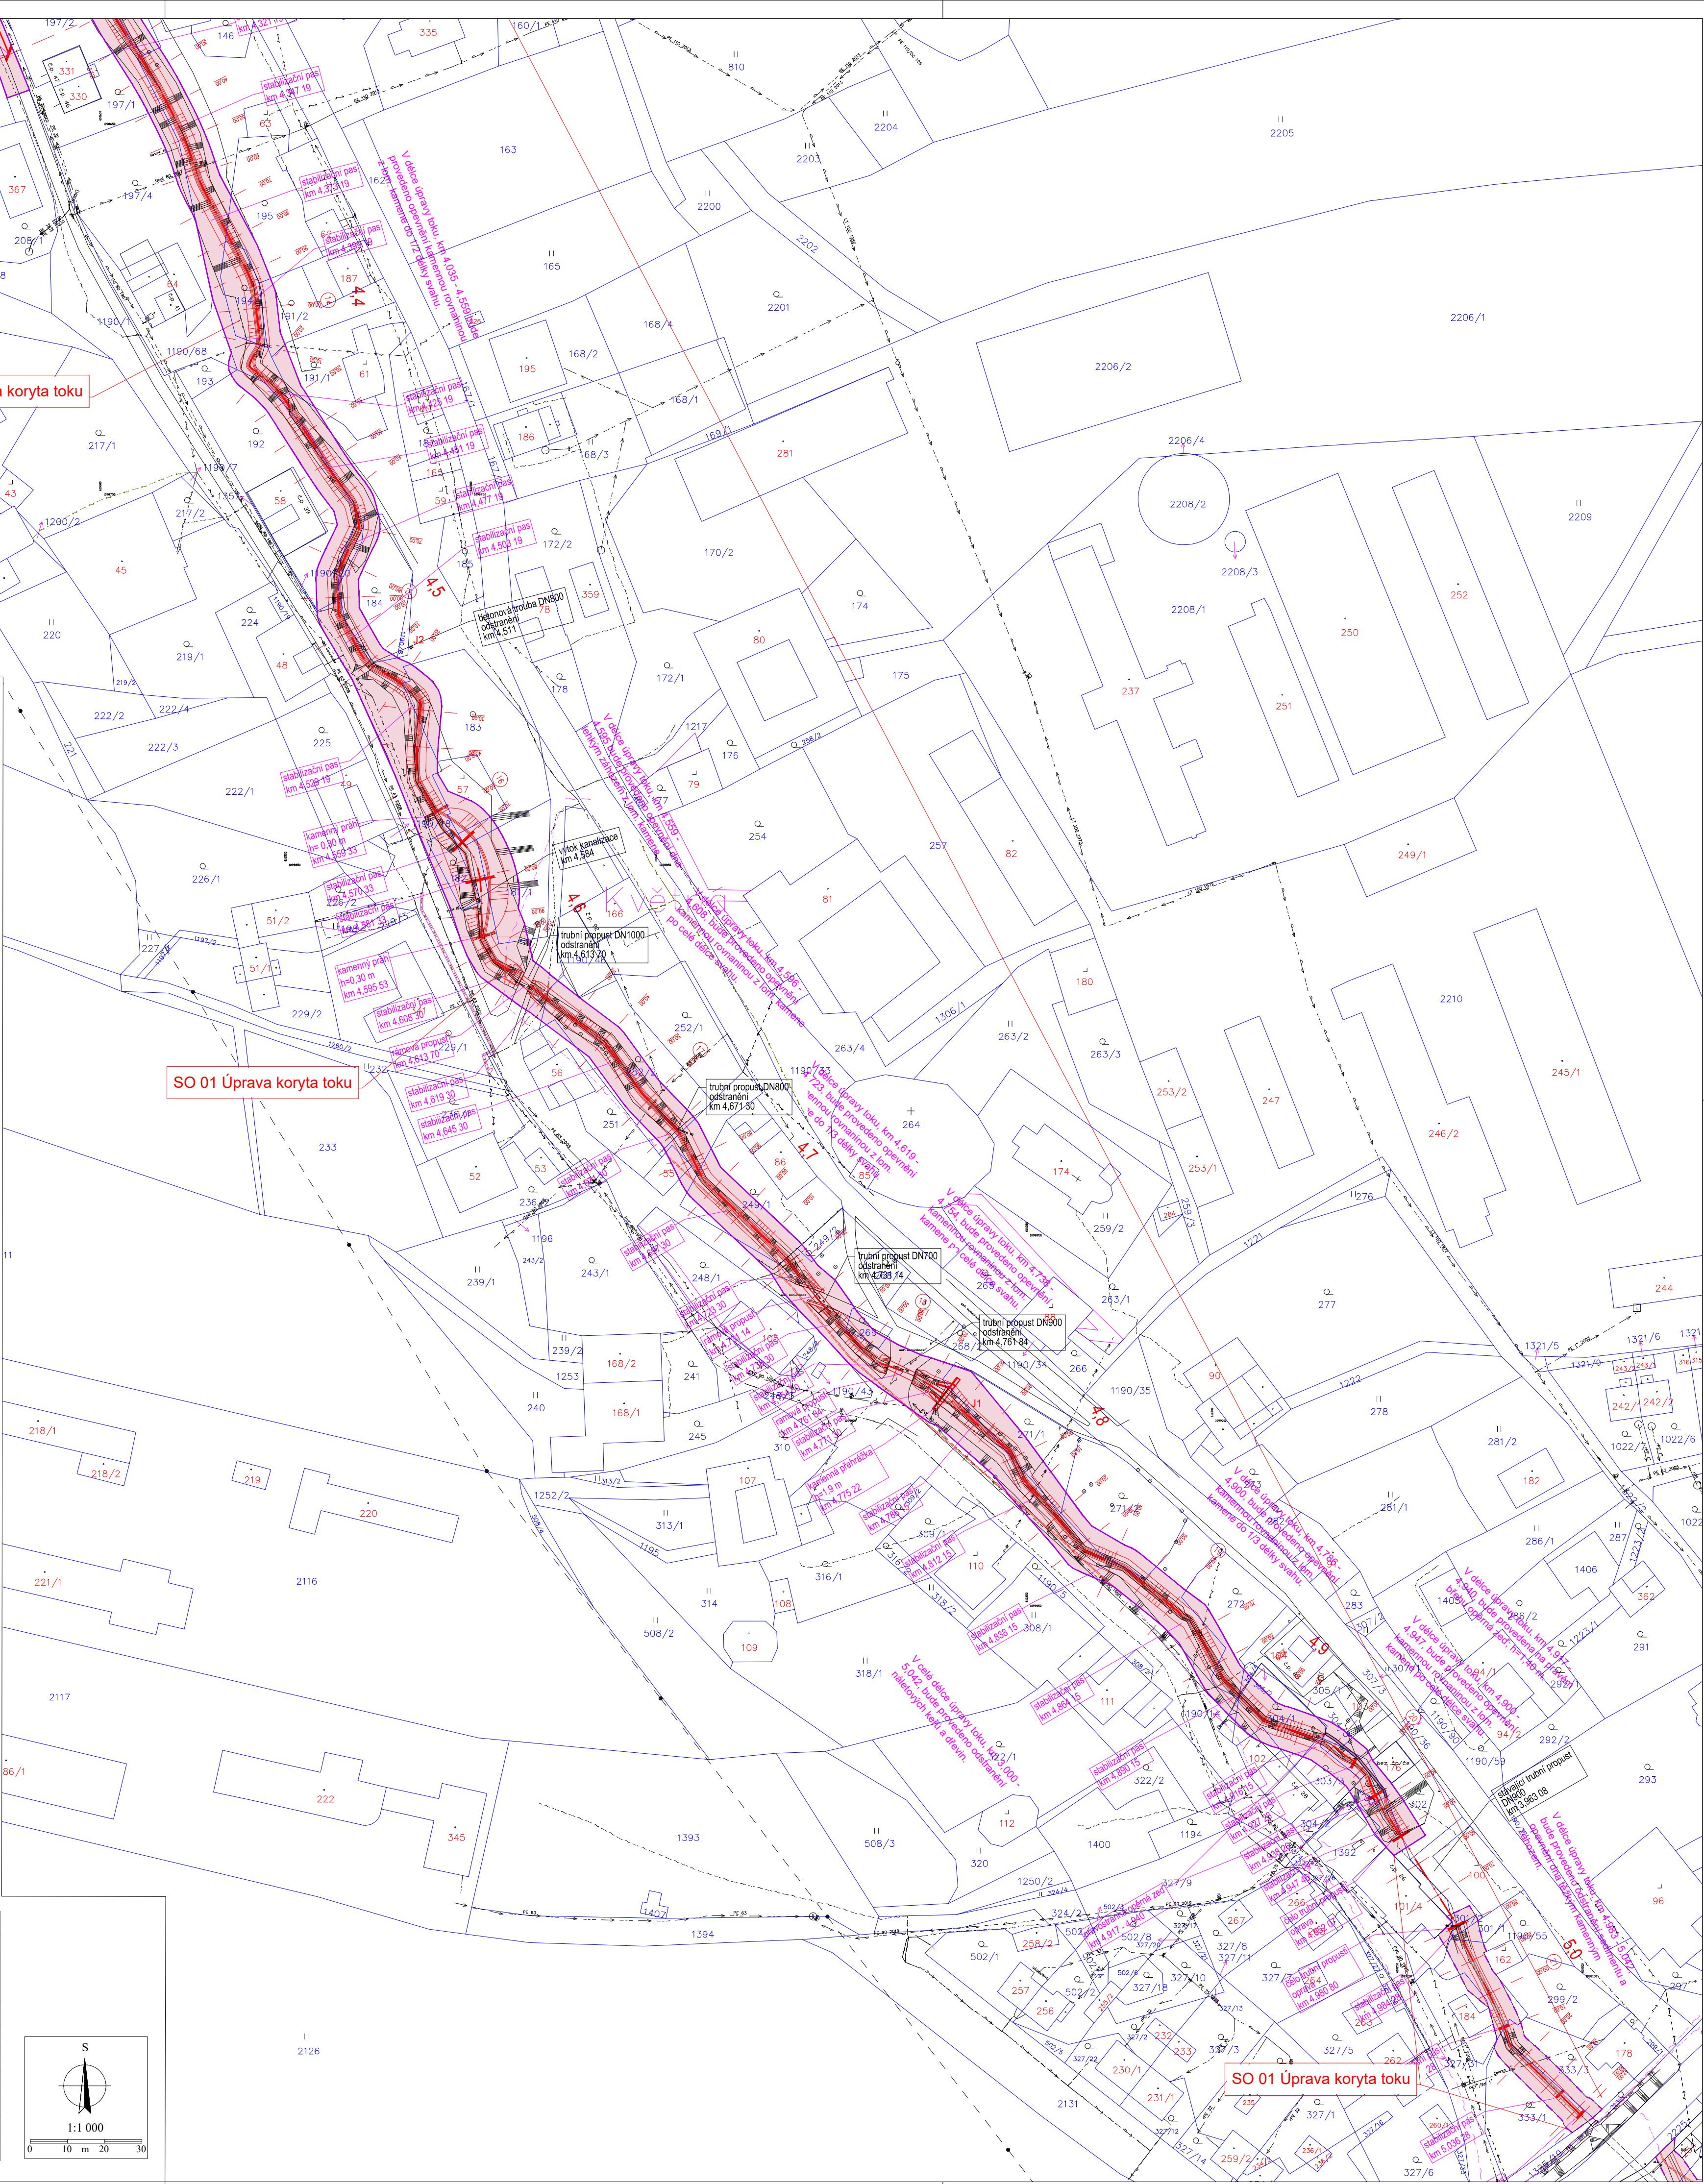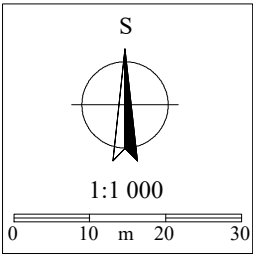


LEGENDA - STÁVAJÍCÍ INŽ. SÍŤ:

- ~ — síť elektronických komunikací, optický kabel, podzemní (CETIN a.s.)
- ~ — síť elektronických komunikací, metalický, podzemní (CETIN a.s.)
- ~ — síť elektronických komunikací, vedení NN podzemní (CETIN a.s.)
- ~ — komunikační optická podzemní síť (ČEZ Tel Pro Services)
- VN nadzemní síť (ČEZ Distribuce)
- NN nadzemní síť (ČEZ Distribuce)
- NN podzemní síť (ČEZ Distribuce)
- ~ — vodovodní řad (ve správě VHOS a.s.)
- → — vodovodní přípojka (ve správě VHOS a.s.)
- ~ — ochranné pásmo IS stav
- návrh chráničky

LEGENDA NÁVRH:

- hranice parcel KN
- 2600 číslo parcely KN
- - - řešené území
- SVK zaměření skutečného stavu
- lesní pozemky do 50 m
- trvalý zábor
- dočasný zábor
- návrh revitalizace
- J1 vrt

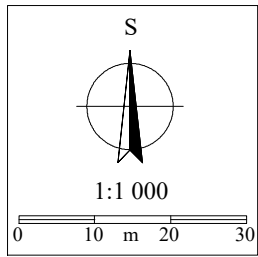

GEOTest		Odpovědný řešitel	Zpracovatel podkladů	Kreslil	Prověřil
		Ing. Jaroslav Gric	Ing. Tereza Tichá	Ing. K. Hynšová	Ing. Jaroslav Gric
Objednatel: Obec Květná, Květná č.p. 92, 572 01 Políčka					
Název zakázky:		Stupeň		DUR+DSP	
Zpomalení povrchového odtoku a renaturace toku Květná v obci Květná		Formát		9 A4	
Část:		Datum		07/2022	
C. Situační výkresy		Číslo zakázky		21 7552	
Název přílohy:		Měřítko		1:1 000	
Koordinační situační výkres - jih - SO 02, SO 03, SO 04		Číslo přílohy		C.3.4	
		Číslo výtisku			

- SO 01 Úprava koryta toku
- SO 02 Rekonstrukce propustků - rybník U Mayerů
- SO 03 Tůň
- SO 04 Bezpečnostní přeliv rybník na návsi
- SO 05 Úprava komunikace
- SO 06 Rekonstrukce hráze rybník U Kuby