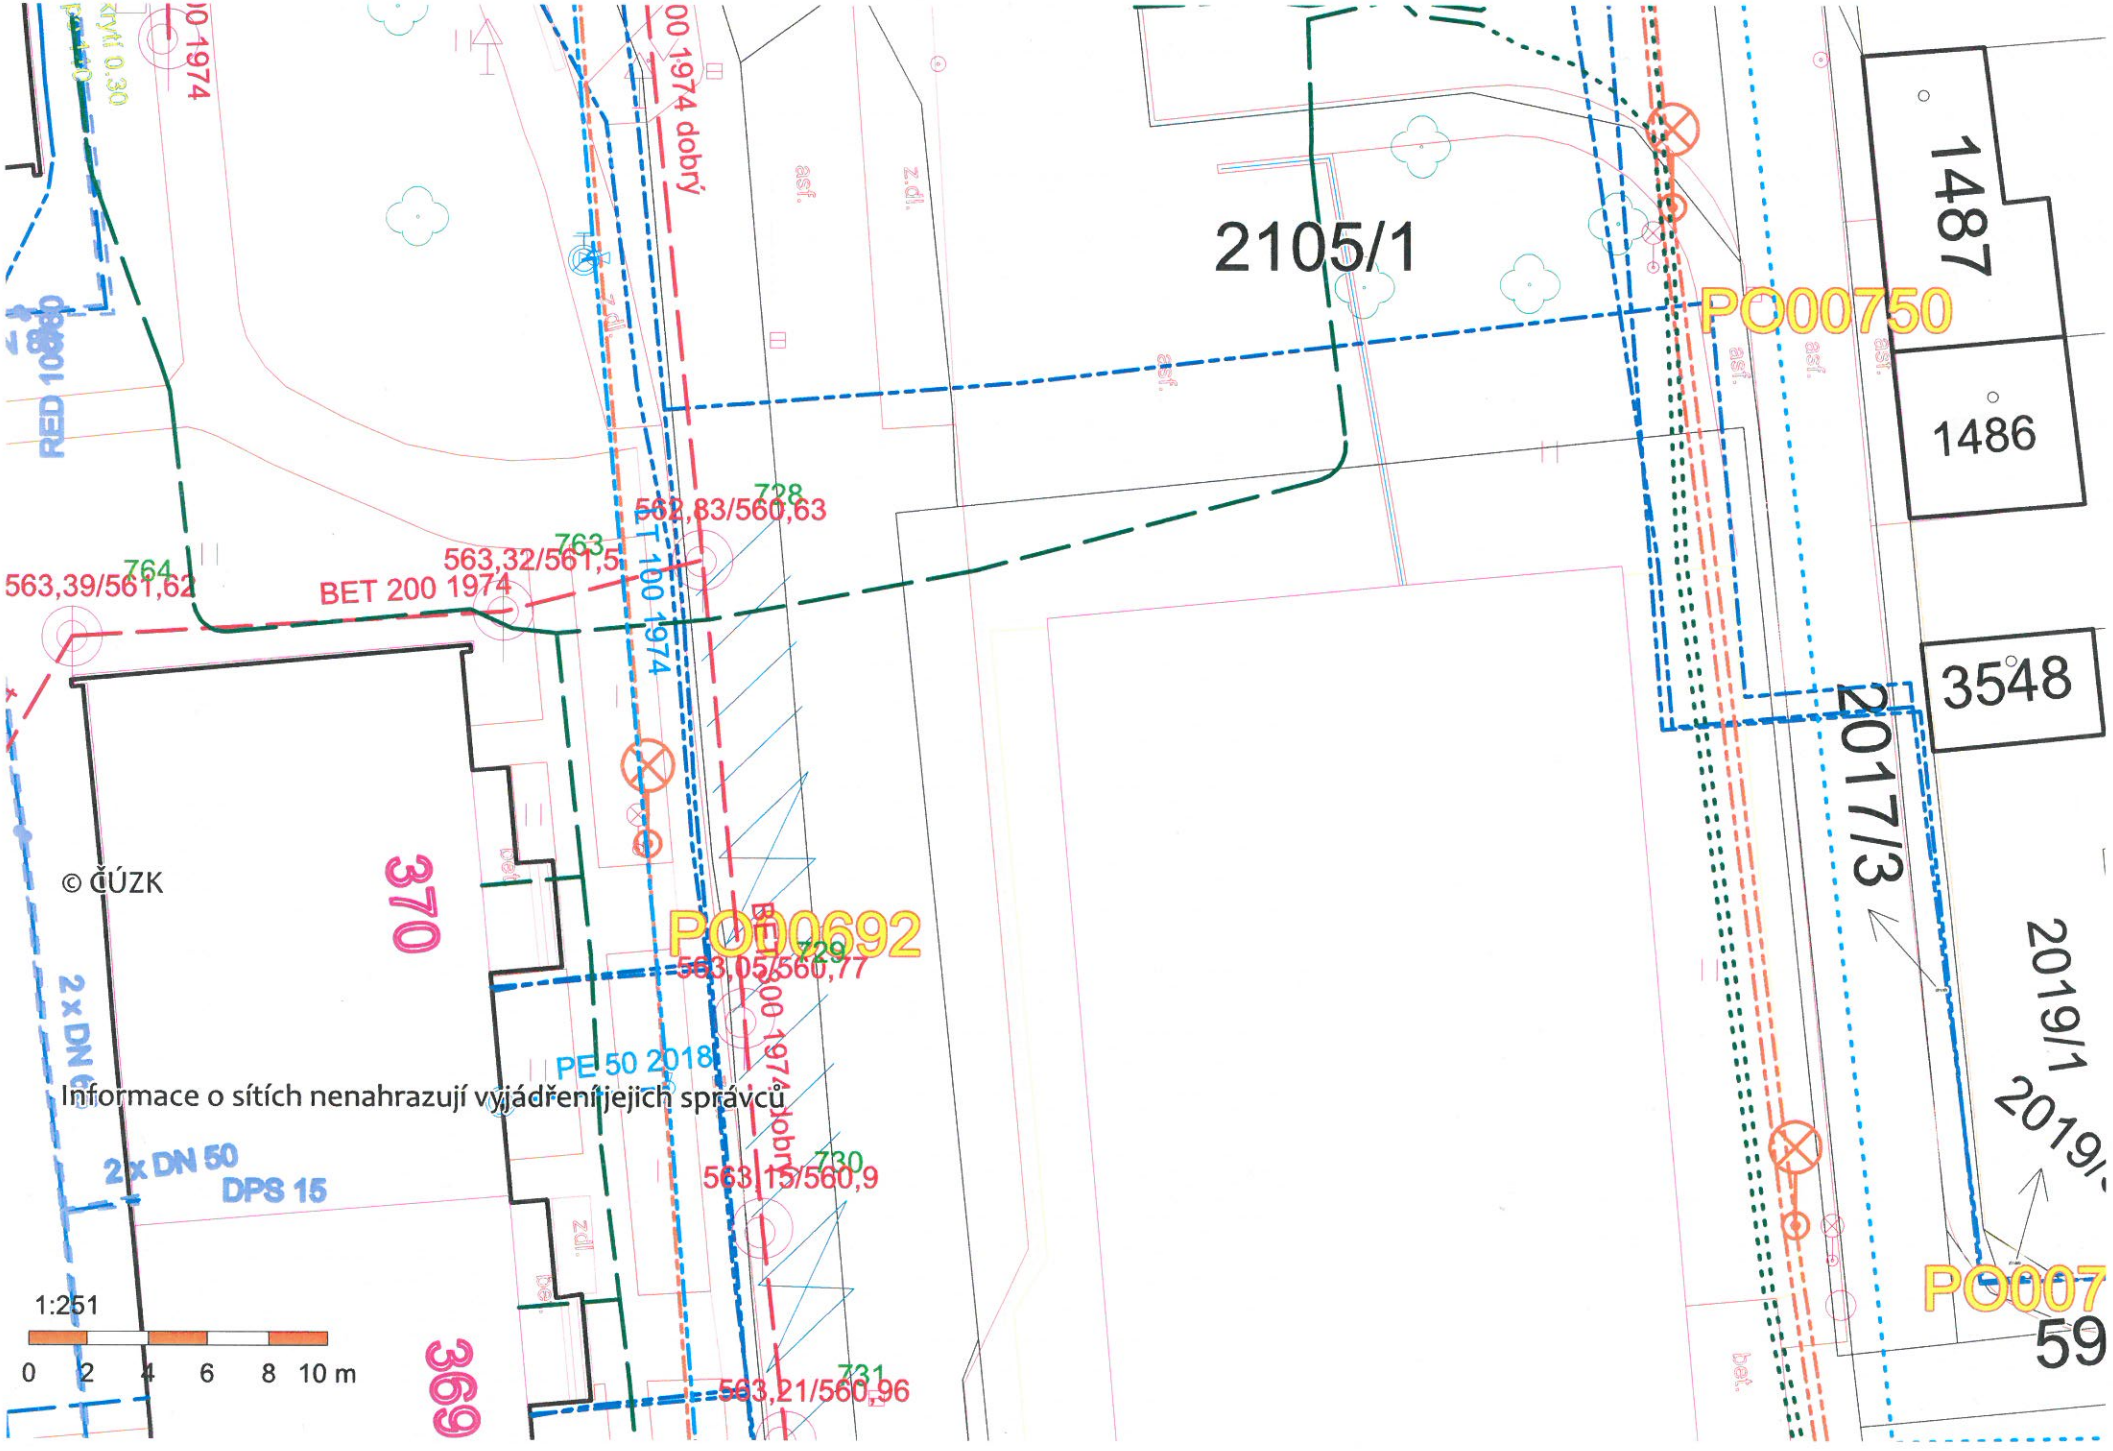
2105/1
1487
1486
3548
2017/3
2019/1
2019/
59
PO00750
PO00692
PO007
370
369
© ČÚZK
Informace o sítích nenahrazují vyjádření jejich správců
1:251
0 2 4 6 8 10 m
BET 200 1974
T 100 1974
PE 50 2018
2 x DN 50
DPS 15
RED 100
563,39/561,62
563,32/561,5
562,83/560,63
563,05/560,77
563,15/560,9
563,21/560,96
728
729
730
731
763
764