



NÁVRH DIO

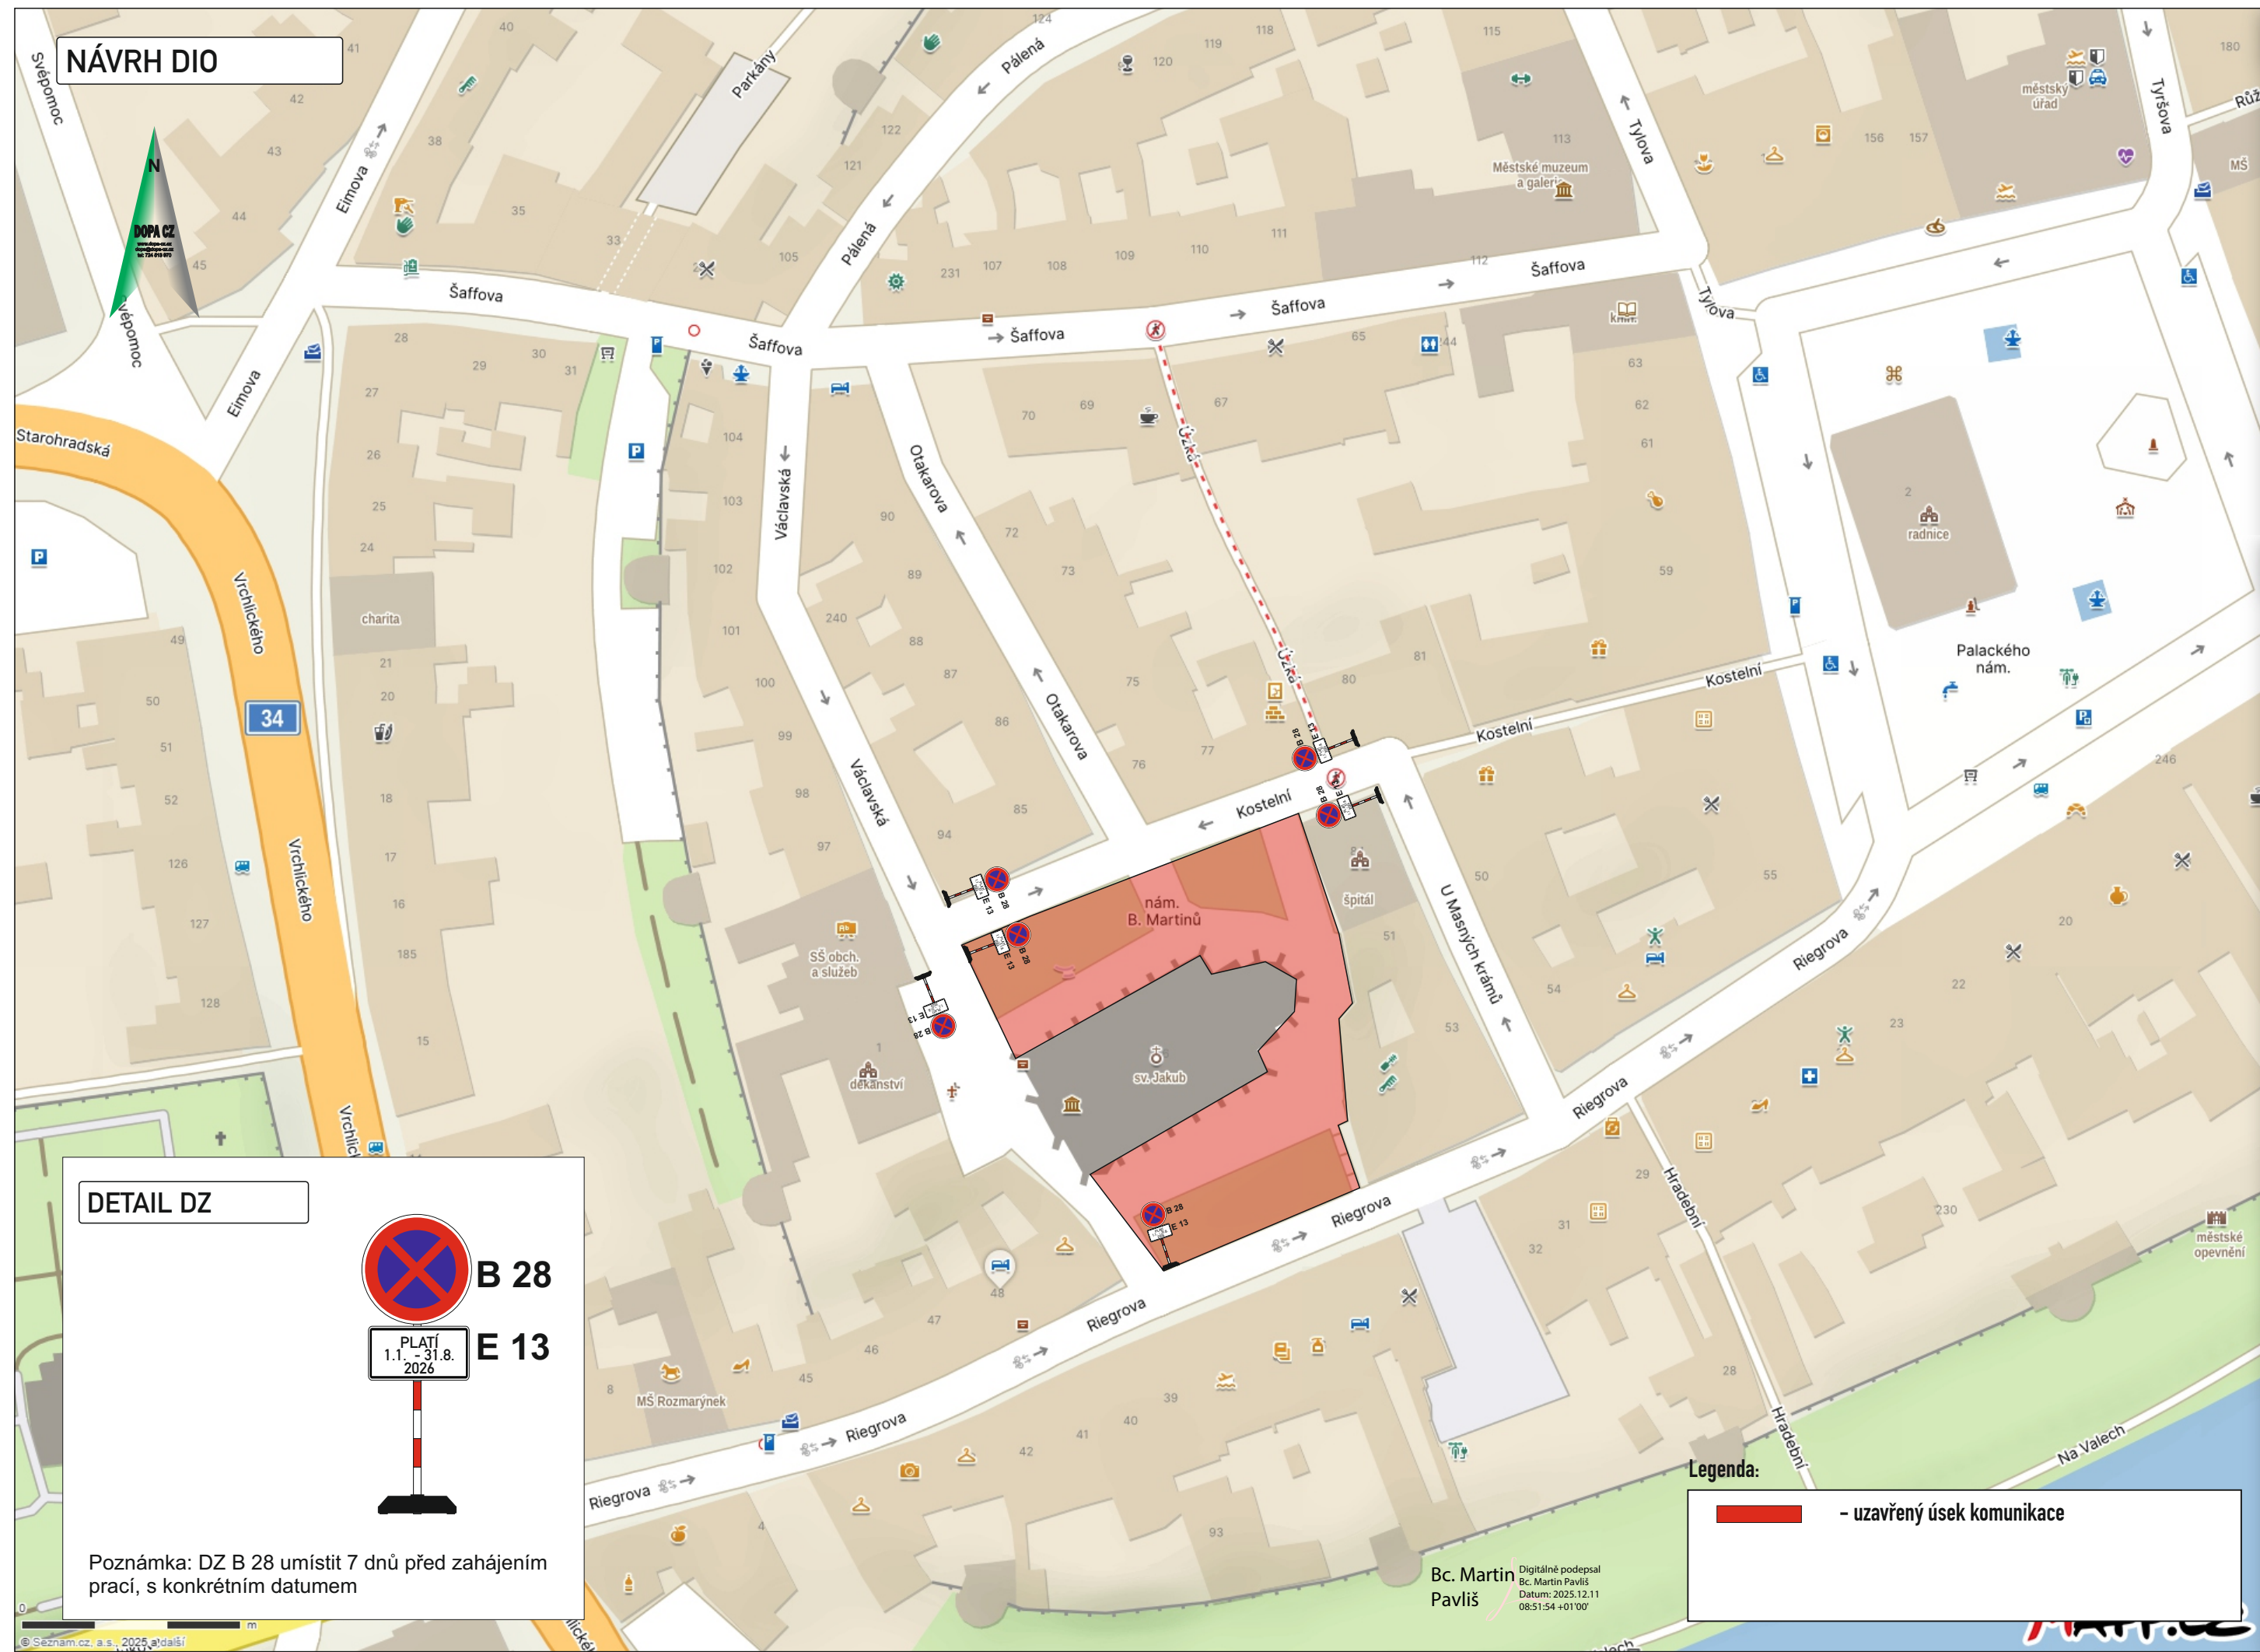

DETAIL DZ

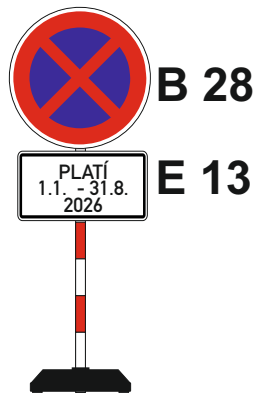

Poznámka: DZ B 28 umístit 7 dnů před zahájením prací, s konkrétním datem

Legenda:

- uzavřený úsek komunikace

Bc. Martin Pavliš
Datum: 2025.12.11
08:51:54 +01'00'

Miroslav Halamka, DiS.
Digitální podpis:
08.12.2025 12:32