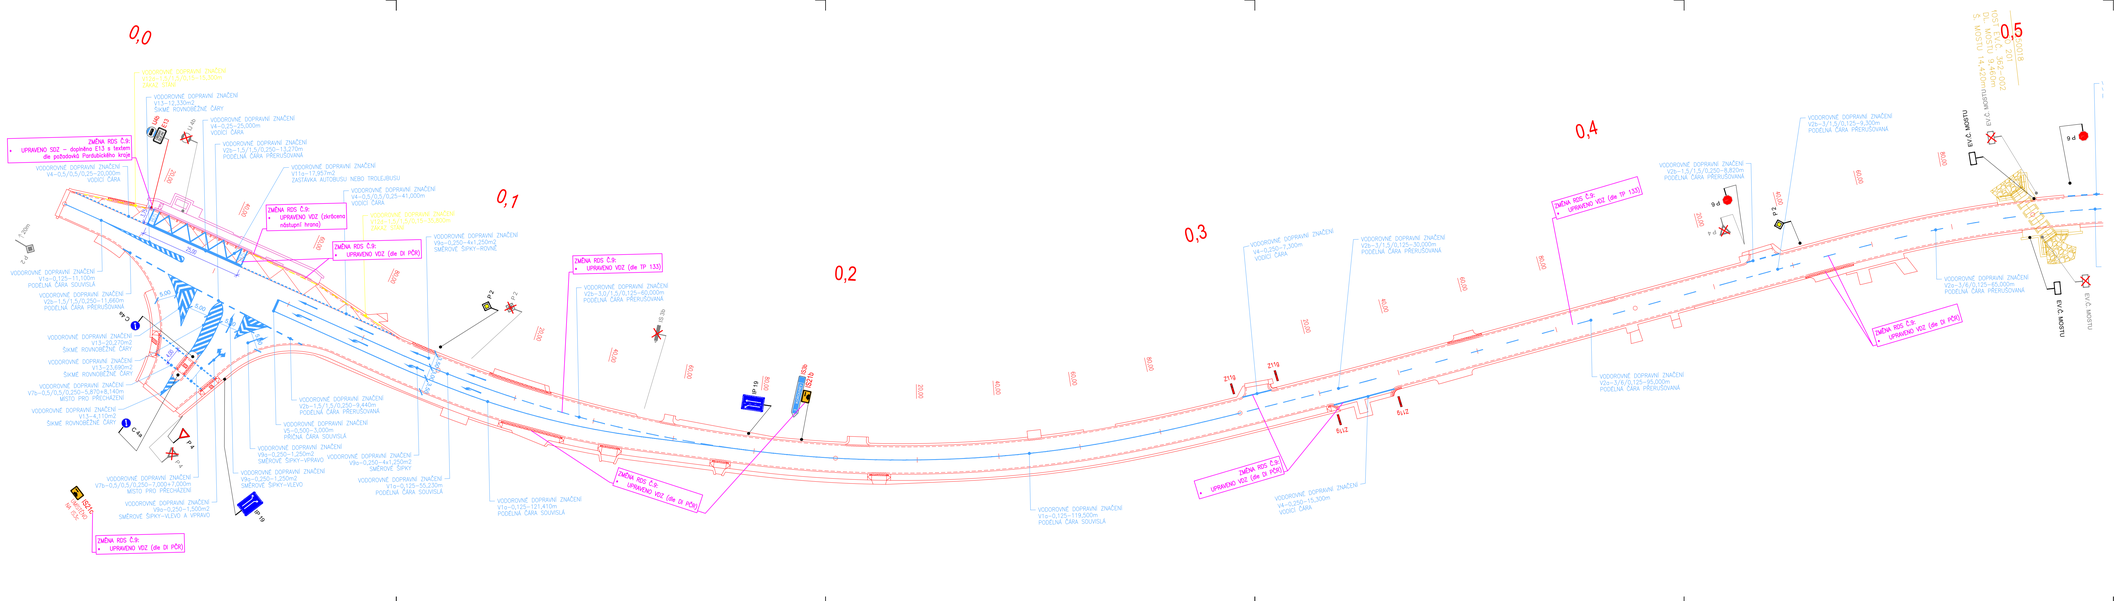
0,0
0,1
0,2
0,3
0,4
0,5
ZMĚNA RDS Č.9:
UPRAVENO SDZ – doplněno E13 s textem dle požadavků Pardubického kraje
ZMĚNA RDS Č.9:
UPRAVENO VDZ (dle TP 133)
ZMĚNA RDS Č.9:
UPRAVENO VDZ (dle DI PČR)
ZMĚNA RDS Č.9:
UPRAVENO VDZ (dle DI PČR)
ZMĚNA RDS Č.9:
UPRAVENO VDZ (dle TP 133)
ZMĚNA RDS Č.9:
UPRAVENO VDZ (dle DI PČR)
ZMĚNA RDS Č.9:
UPRAVENO VDZ (dle DI PČR)
ZMĚNA RDS Č.9:
UPRAVENO VDZ (dle DI PČR)
ZMĚNA RDS Č.9:
UPRAVENO VDZ (dle DI PČR)
VODOROVNÉ DOPRAVNÍ ZNAČENÍ
V11a–12,330m2
ŠIKMÉ ROVNOBĚŽNÉ ČÁRY
VODOROVNÉ DOPRAVNÍ ZNAČENÍ
V4–0,25–25,000m
VODÍCÍ ČÁRA
VODOROVNÉ DOPRAVNÍ ZNAČENÍ
V9a–1,5/1,5/0,250–13,170m
PODÉLNÁ ČÁRA PŘERUŠOVANÁ
VODOROVNÉ DOPRAVNÍ ZNAČENÍ
V11a–17,997m2
ZASTÁVKA AUTOBUSU NEBO TROLEJBUSU
VODOROVNÉ DOPRAVNÍ ZNAČENÍ
V4–0,5/0,5/0,25–41,000m
VODÍCÍ ČÁRA
VODOROVNÉ DOPRAVNÍ ZNAČENÍ
V10a–1,5/1,5/0,15–50,000m
OKRAJ STAV.
VODOROVNÉ DOPRAVNÍ ZNAČENÍ
V9a–0,250–4x1,250m2
SMĚROVÉ ŠIPKY–ROVNĚ
VODOROVNÉ DOPRAVNÍ ZNAČENÍ
V4–0,5/0,5/0,25–20,000m
VODÍCÍ ČÁRA
VODOROVNÉ DOPRAVNÍ ZNAČENÍ
V1a–0,125–11,100m
PODÉLNÁ ČÁRA SOUVISLÁ
VODOROVNÉ DOPRAVNÍ ZNAČENÍ
V2a–1,5/ 1,5/0,250–17,680m
PODÉLNÁ ČÁRA PŘERUŠOVANÁ
VODOROVNÉ DOPRAVNÍ ZNAČENÍ
V13–2,262m2
ŠIKMÉ ROVNOBĚŽNÉ ČÁRY
VODOROVNÉ DOPRAVNÍ ZNAČENÍ
V13–2,690m2
ŠIKMÉ ROVNOBĚŽNÉ ČÁRY
VODOROVNÉ DOPRAVNÍ ZNAČENÍ
V7b–0,5/0,5/0,250–5,870x8,140m
MÍSTO PRO PŘECHÁZENÍ
VODOROVNÉ DOPRAVNÍ ZNAČENÍ
V13–4,110m2
ŠIKMÉ ROVNOBĚŽNÉ ČÁRY
VODOROVNÉ DOPRAVNÍ ZNAČENÍ
V7b–0,5/0,5/0,250–7,000x7,000m
MÍSTO PRO PŘECHÁZENÍ
VODOROVNÉ DOPRAVNÍ ZNAČENÍ
V9c–0,250–1,500m2
SMĚROVÉ ŠIPKY–VLEVO A VPRAVO
VODOROVNÉ DOPRAVNÍ ZNAČENÍ
V2a–1,5/ 1,5/0,250–8,440m
PODÉLNÁ ČÁRA PŘERUŠOVANÁ
VODOROVNÉ DOPRAVNÍ ZNAČENÍ
V5–0,500–3,000m
PŘÍČNÁ ČÁRA SOUVISLÁ
VODOROVNÉ DOPRAVNÍ ZNAČENÍ
V9a–0,250–1,250m2
SMĚROVÉ ŠIPKY–VPRAVO
VODOROVNÉ DOPRAVNÍ ZNAČENÍ
V9a–0,250–1,250m2
SMĚROVÉ ŠIPKY–VLEVO
VODOROVNÉ DOPRAVNÍ ZNAČENÍ
V9a–0,250–4,125m2
SMĚROVÉ ŠIPKY
VODOROVNÉ DOPRAVNÍ ZNAČENÍ
V1a–0,125–55,230m
PODÉLNÁ ČÁRA SOUVISLÁ
VODOROVNÉ DOPRAVNÍ ZNAČENÍ
V1a–0,125–121,410m
PODÉLNÁ ČÁRA SOUVISLÁ
VODOROVNÉ DOPRAVNÍ ZNAČENÍ
V1a–0,125–119,500m
PODÉLNÁ ČÁRA SOUVISLÁ
VODOROVNÉ DOPRAVNÍ ZNAČENÍ
V2a–3/1,5/0,125–30,000m
PODÉLNÁ ČÁRA PŘERUŠOVANÁ
VODOROVNÉ DOPRAVNÍ ZNAČENÍ
V1a–0,250–1,300m
VODÍCÍ ČÁRA
VODOROVNÉ DOPRAVNÍ ZNAČENÍ
V4–0,250–16,300m
VODÍCÍ ČÁRA
VODOROVNÉ DOPRAVNÍ ZNAČENÍ
V2a–3/6/0,125–95,000m
PODÉLNÁ ČÁRA PŘERUŠOVANÁ
VODOROVNÉ DOPRAVNÍ ZNAČENÍ
V2a–1,5/1,5/0,250–8,820m
PODÉLNÁ ČÁRA PŘERUŠOVANÁ
VODOROVNÉ DOPRAVNÍ ZNAČENÍ
V2a–3/1,5/0,125–9,300m
PODÉLNÁ ČÁRA PŘERUŠOVANÁ
VODOROVNÉ DOPRAVNÍ ZNAČENÍ
V2a–3/8/0,125–85,000m
PODÉLNÁ ČÁRA PŘERUŠOVANÁ
EVČ MOSTU
EVČ MOSTU
EVČ MOSTU
EVČ MOSTU
Z11g
Z11g
Z11g