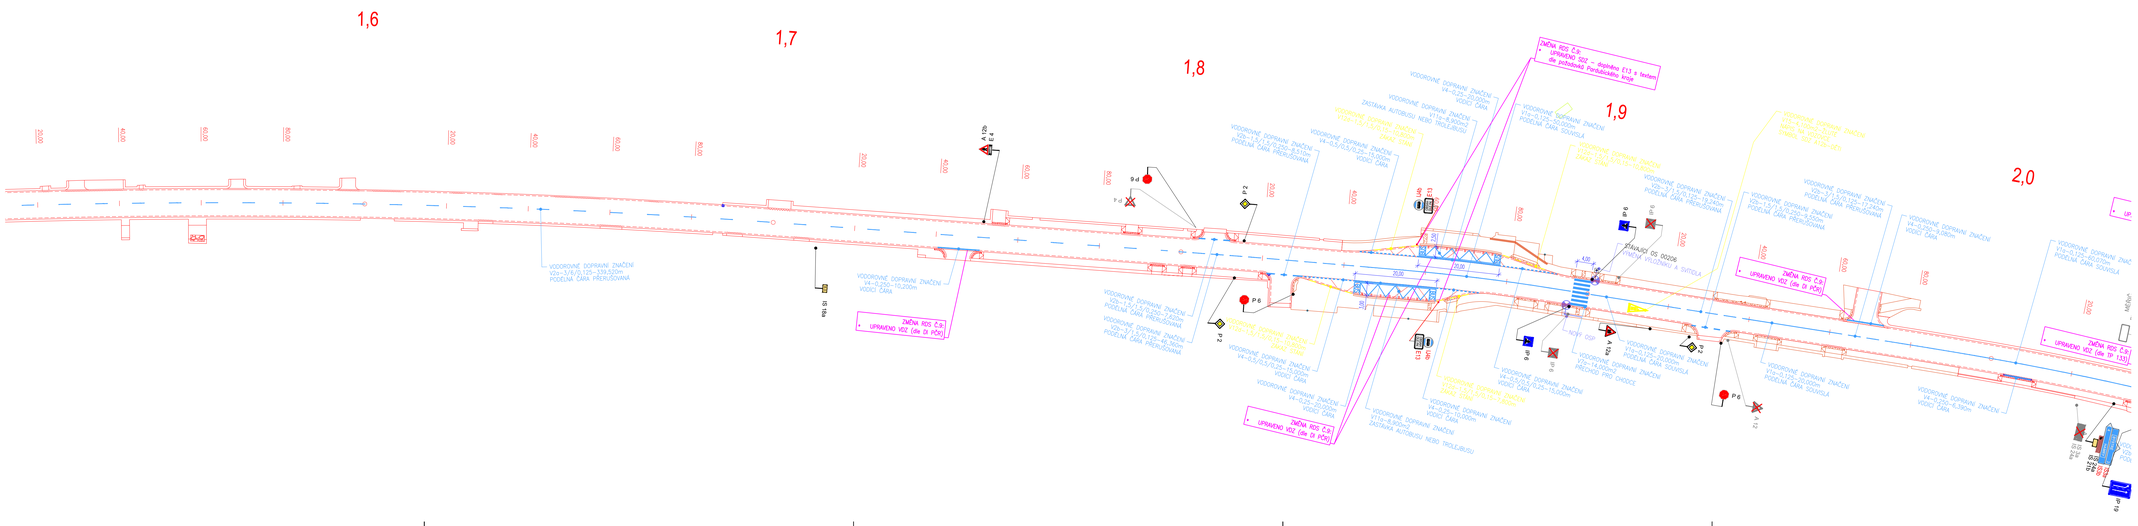
1,6
1,7
1,8
1,9
2,0
ZMĚNA RDS Č.9:
UPRAVENO SDZ – doplněna E13 s textem
VODOROVNÉ DOPRAVNÍ ZNAČENÍ
V4–0,25/0,125–15,00m
VODIČ ČÁRA
VODOROVNÉ DOPRAVNÍ ZNAČENÍ
V2a–3,5/0,125–539,20m
PODÉLNÁ ČÁRA PŘERUŠOVANÁ
VODOROVNÉ DOPRAVNÍ ZNAČENÍ
V4–0,25/0,125–46,90m
PODÉLNÁ ČÁRA PŘERUŠOVANÁ
VODOROVNÉ DOPRAVNÍ ZNAČENÍ
V4–0,25/0,125–4,90m
PODÉLNÁ ČÁRA SOUVISLÁ
ZASTÁVKA AUTOBUSU NEBO TROLLEJBUSU
STÁVAJÍCÍ DS 00226
MÍSTNÍ KOMUNIKACE
NOVÝ CSP
P 6
P 2
E 13
A 12b
E 4
A 12
E 13
E 13
E 13