
 
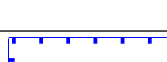
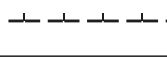



Ú Z E M N Í P L Á N T R P Í N

LIMITY VYUŽITÍ UZEMÍ	
	nemovitá kulturní památka
	území s archeologickými nálezky kategorie II.
	pláněná města
	přírodní park
	ochranné pásmo přírodní rezervace
	ochranné pásmo přírodní památky
	významný krajinný prvek (registrovaný)
	památný strom
	ochranné silniční pásmo
	letišť Policie - ochranné pásmo vzletového a přiblížovacího prostoru
	ochranné pásmo vodního zdroje I. stupně
	ochranné pásmo vodního zdroje II. stupně vnitřní
	ochranné pásmo vodního zdroje II. stupně vnější
	zranitelná oblast
	bezpečnostní pásmo VTL plynovodu
	ochranné pásmo nadzemního vedení el. energie zvn
	ochranné pásmo nadzemního vedení el. energie vn
	pásmo 50 m okraje lesa
	meliorace
	poddolované území
	vzdušný prostor pro měření v malých a přibližných výškách (zahrnuje celé řetězení území)
	ochranné pásmo přehledových systémů (OP RLP) letištního radiolokačního prostředí Policie (zahrnuje celé řetězení území)

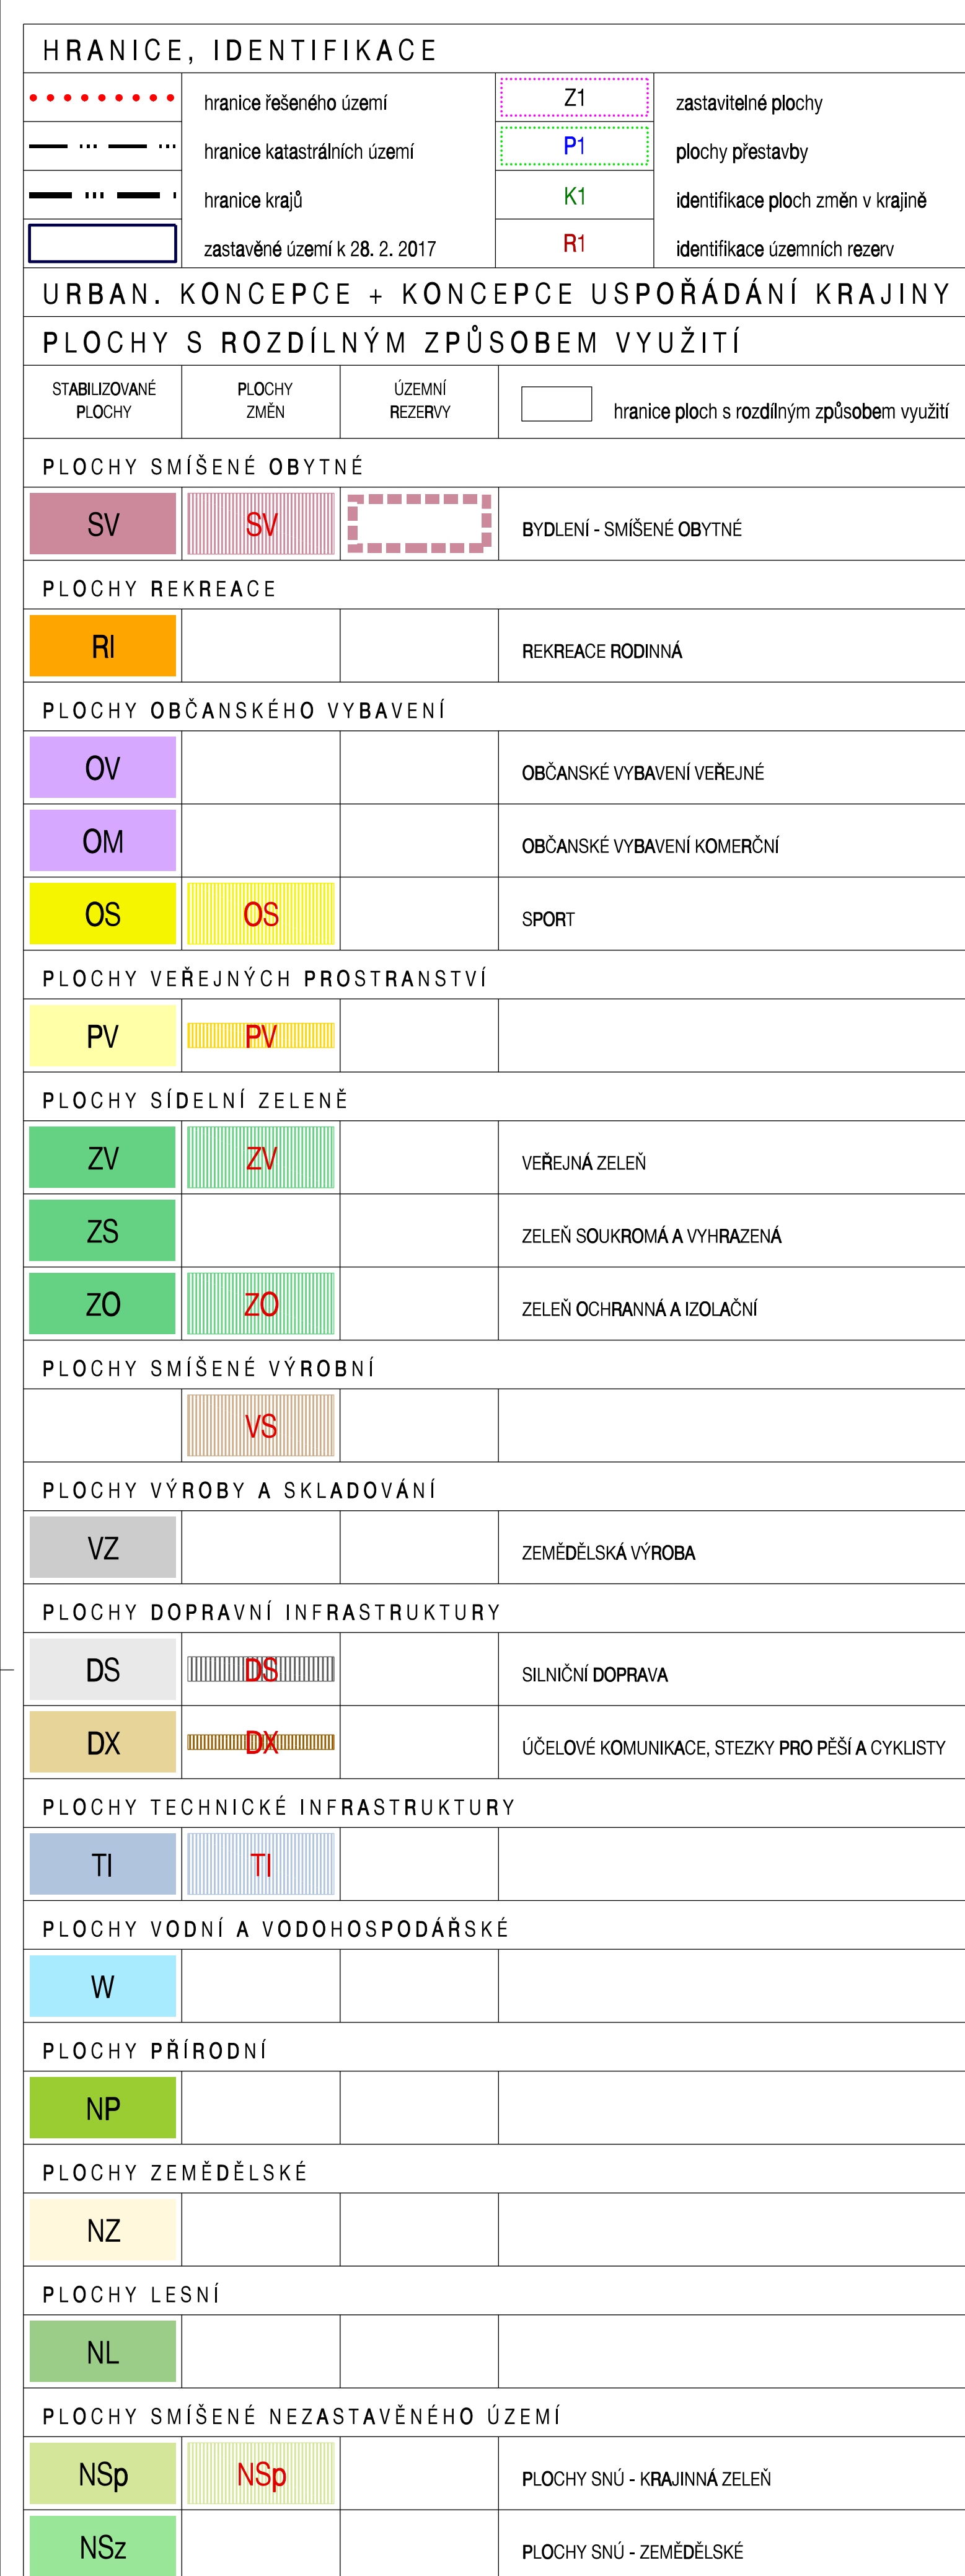

OCHRANA A ROZVOJ HDNOT ÚZEMÍ		
STAV	NÁVRH	
		území zásadního významu pro ochranu hodnot
		architektonicky cenné stavby
		stavební dominanty
		objekty přispívající k identitě území
		významné výtvarné body
		významné plochy sídelní zeleně
		významná solitární zelení
		pletňá pásma okolo veřejného prostranství
OCHRANA ZDRAVÝCH ŽIVOTNÍCH POMÍNEK A ŽP		
		pásma ochrany prostředí kolem ČOV

KONCEPCE DOPRAVNÍ INFRASTRUKTURY		
STAV	NÁVRH	
		silnice III. třídy
		cyklistické trasy
		autobusová zastávka
		izochrony dostupnosti
		parkoviště / řadové garáže
KONCEPCE TECHNICKÉ INFRASTRUKTURY		
		kondory pro technickou infrastrukturu / identifikace
		vodovodní řady hlavní / místní / druhstva
		vodní zdroj / čerpací stanice / vodojem
		ČOV / čerpací stanice
		dešťová kanalizace
		společková kanalizace
		kanalizační výtlak
		zastupňovaný tok
		regulační stanice
		VTL plynovod do 40 barů
		STL plynovod
		STL plynovod - rušení
		nadzemní vedení zvn 400 kV
		nadzemní vedení vn / traťostanice
		elektronické komunikační vedení
KONCEPCE OCHRANY PŘED EROZÍ A POVODNĚMI		
		plochy pro prolínací opatření / identifikace
		plochy pro protipovodňová opatření / identifikace
VEŘEJNÉ PROSPŠNÉ STAVBY		
		veřejné prospšné stavby
		veřejné prospšné opatření
UZEMNÍ SYSTÉM EKOLOGICKÉ STABILITY		
EXISTUJÍCÍ	NEEXISTUJÍCÍ	
		regionální biocentrum
		lokální biocentrum
		lokální biokoridor

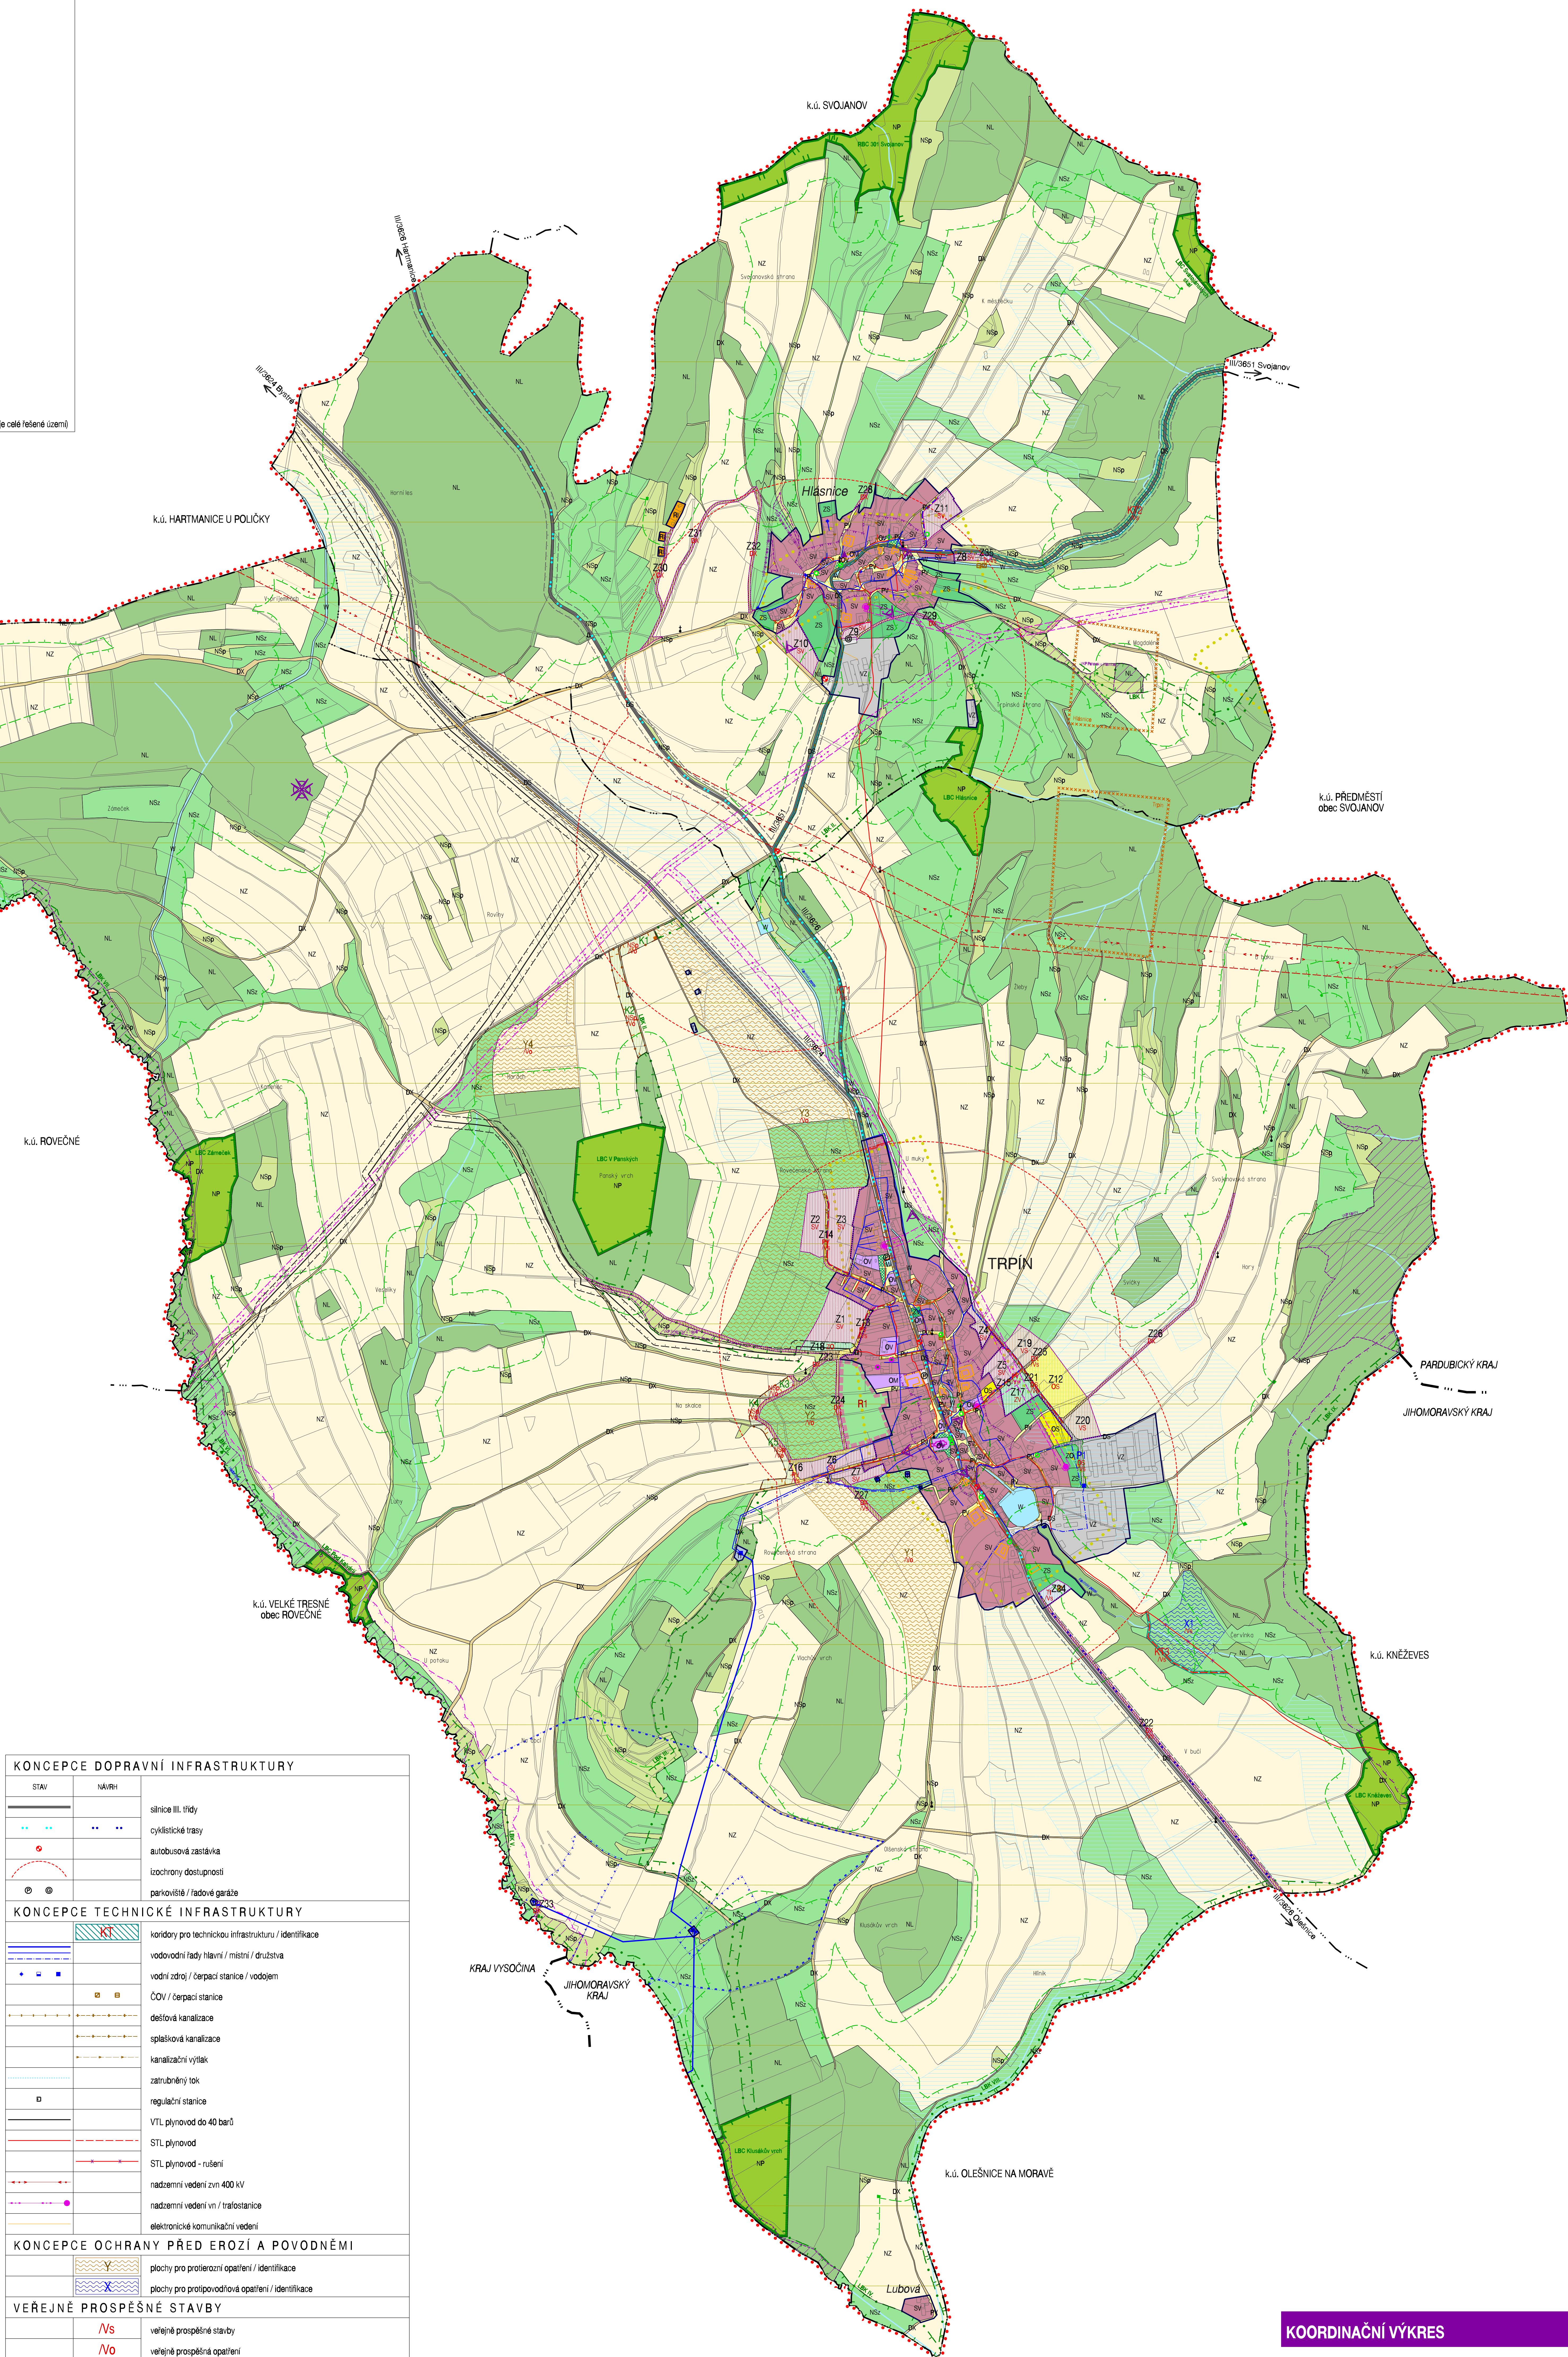

KOORDINAČNÍ VÝKRES		
