


POLIČKA - ÚZEMNÍ PLÁN

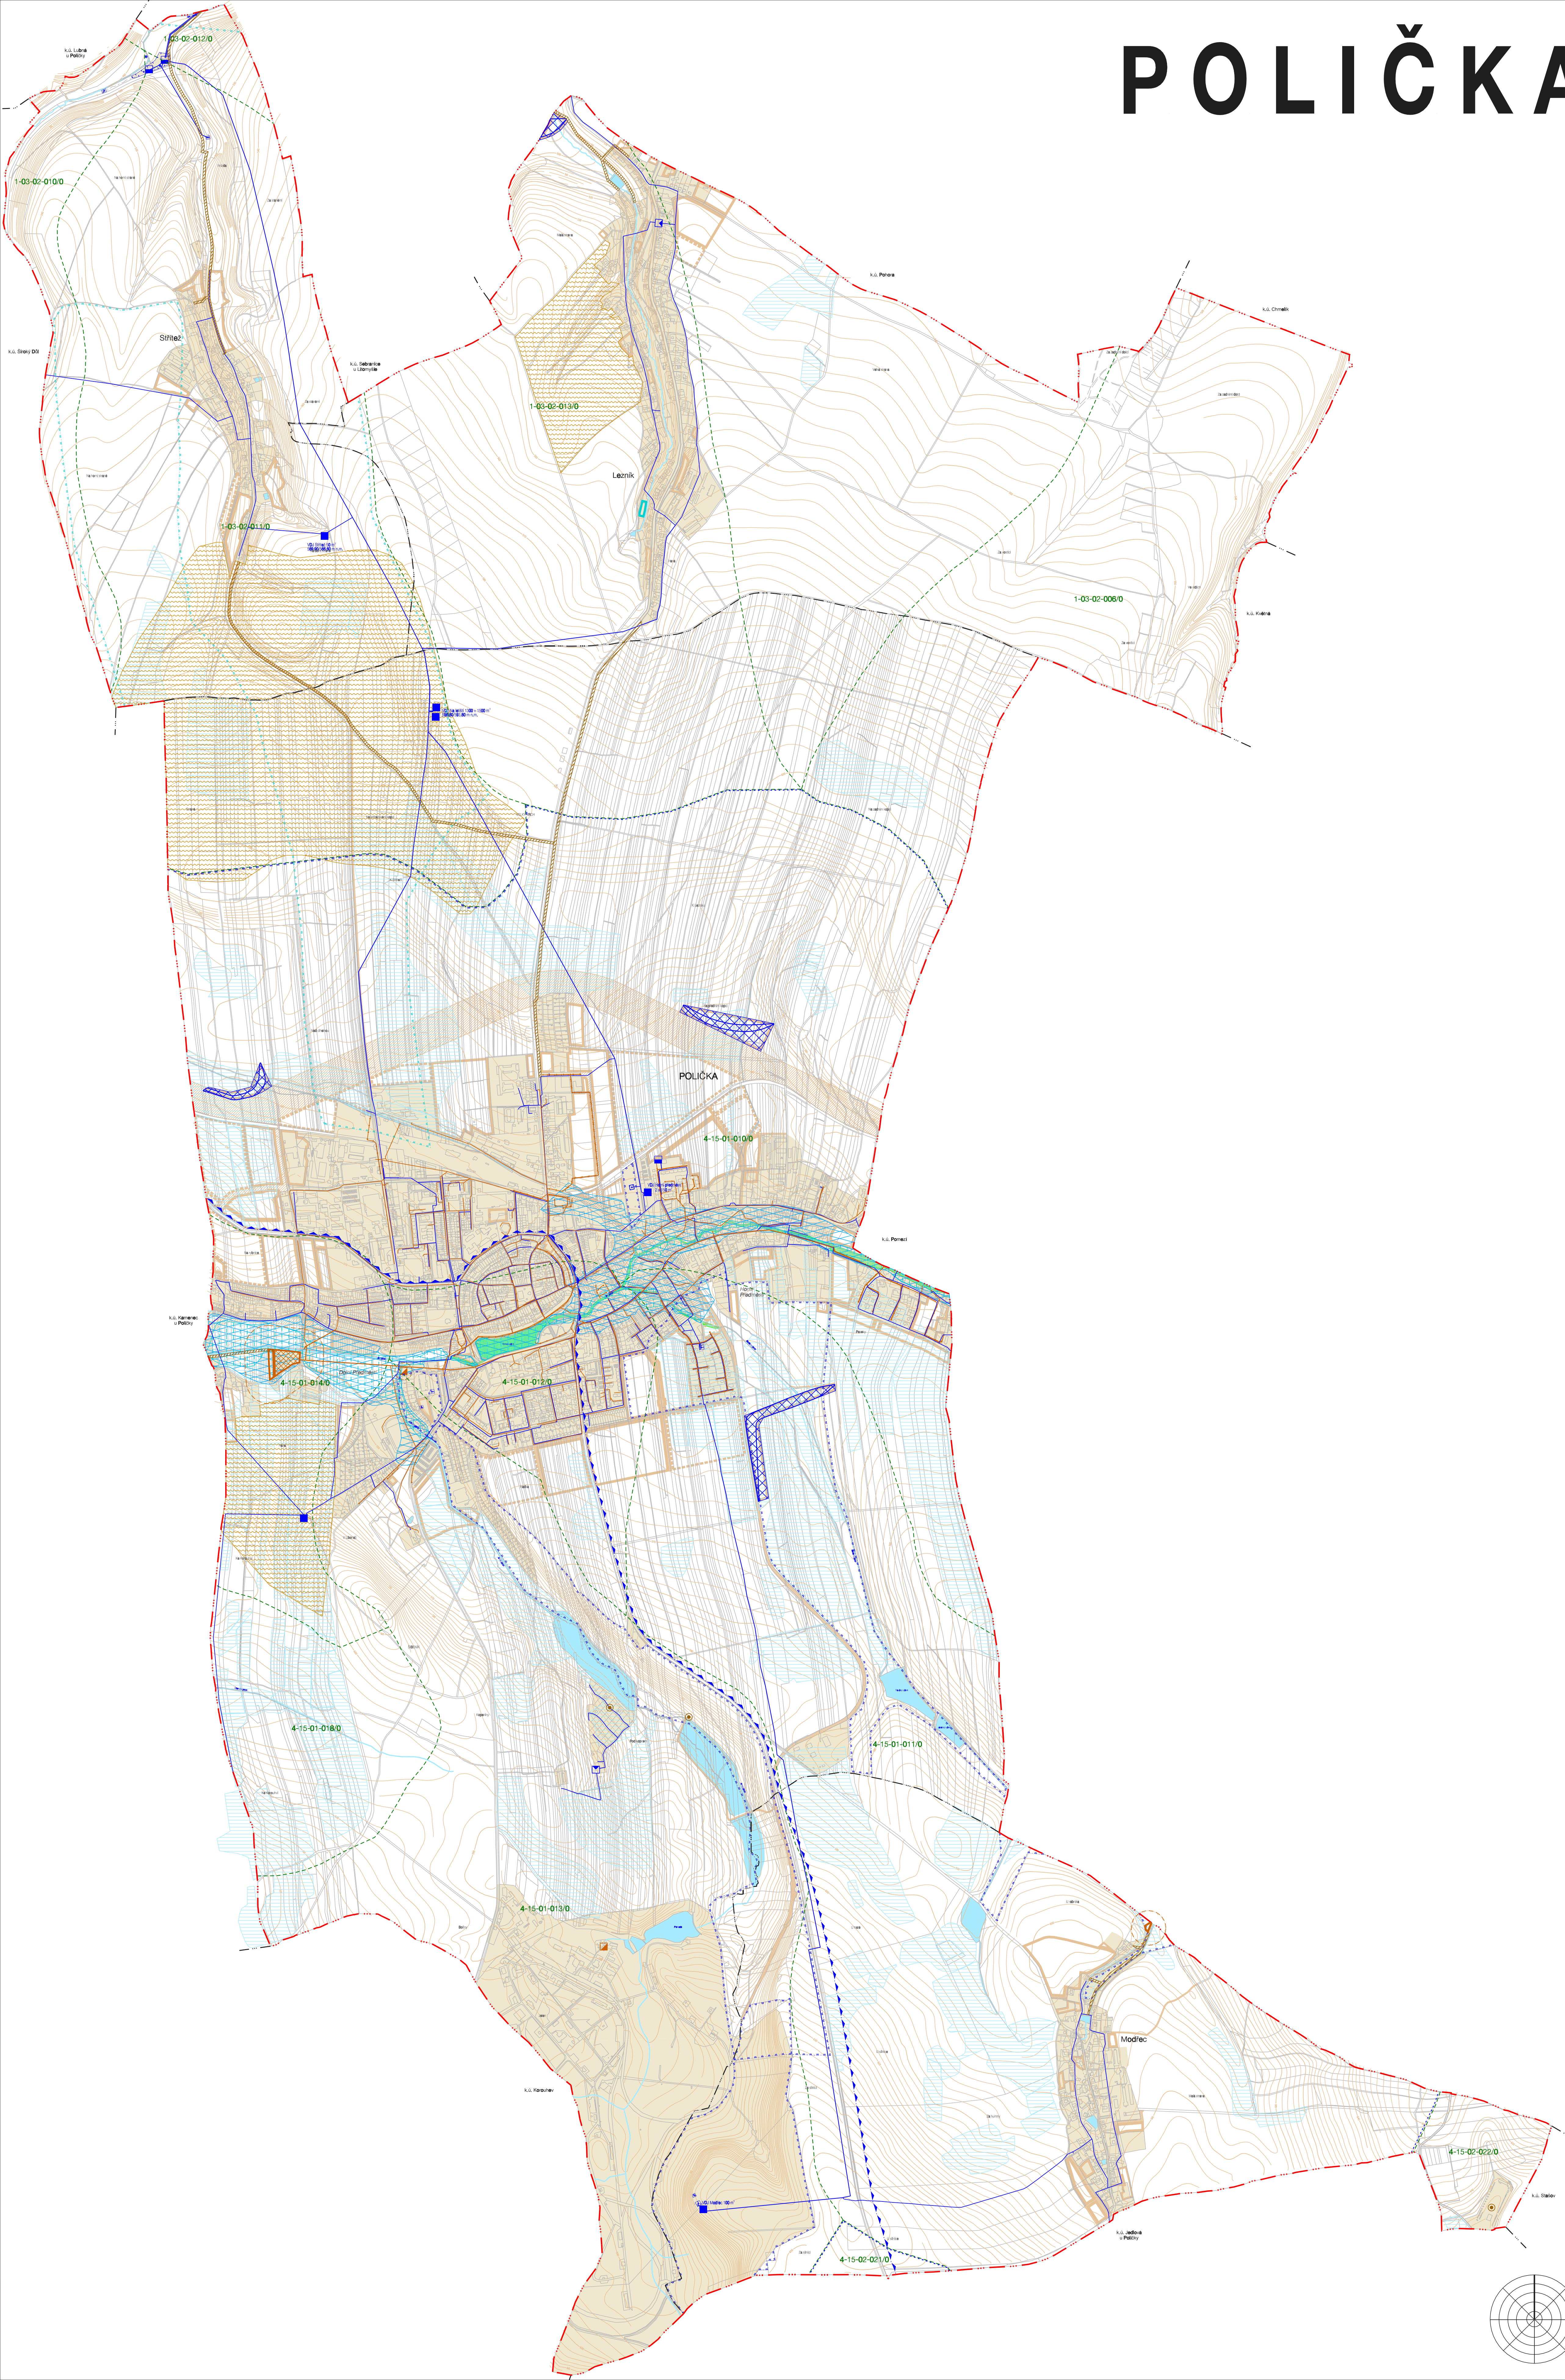

Legenda - VODNÍ HOSPODÁŘSTVÍ

Sev.	Návrh	
---	---	hranice řešeného území
---	---	hranice katastrálních území
---	---	zastavěné území
---	---	zastavěné plochy
---	---	územní rezervy
---	---	vodovodní řád - hlavní
---	---	vodovodní řád
---	---	vodojem
---	---	čerpací stanice vodárenská
---	---	redukční šachta
---	---	vodní zdroj
---	---	ochranné pásmo vodního zdroje I. stupně
---	---	ochranné pásmo vodního zdroje II. stupně
---	---	ochranné pásmo vodního zdroje III. stupně
---	---	CHOPAV Východočeská úřada
---	---	jednotná kanalizace
---	---	koridor pro kanalizace
---	---	společková kanalizace
---	---	dešťová kanalizace
---	---	čistírna odpadních vod
---	---	odháněvací komora
---	---	lokální čistírna odpadních vod
---	---	pásmo ochrany prostředí kolem ČOV
---	---	lokální odkázanování
---	---	záplavové území Q100
---	---	aktivní zóna záplavového území
---	---	meliorace
---	---	vodní toky a plochy
---	---	hranice rozvodí
---	---	číslo hydrologického pořadí
---	---	tržní podru
---	---	plocha pro umístění podru
---	---	plochy protipovodňových opatření
---	---	plochy protierozních opatření

INTERGROVY
OPERAČNÍ
PROGRAM

EVROPSKÁ UNIE
EVROPSKÝ FOND PRO REGIONÁLNÍ ROZVOJ
ŠANCE PRO VÁŠ ROZVOJ

MINISTERSTVO
REGIONÁLNÍHO ROZVOJE

VODNÍ HOSPODÁŘSTVÍ

ÚZEMNÍ PLÁN POLIČKA - ODVODNĚNÍ OPATŘENÍ OBCNĚ POKY	
EVIDENČNÍ ČÍSLO:	27 - 006 - 138
ZHOTOVITEL:	URBANISTICKÉ STŘEDISKO BRNO, SPOL. S. R. O.
PROJEKTANTI:	ING. ARCH. V. CZERNEROVÁ, ING. ARCH. P. DUCHÁČEK, ING. P. VESELY, MGR. M. NOVOTNÝ
POŘIZOVATEL:	MĚSTSKÝ ÚŘAD POLIČKA
MĚŘÍTKO:	1:10 000
DATUM:	ÚNOR 2012

USB
urbanistické středisko brno

6a

