
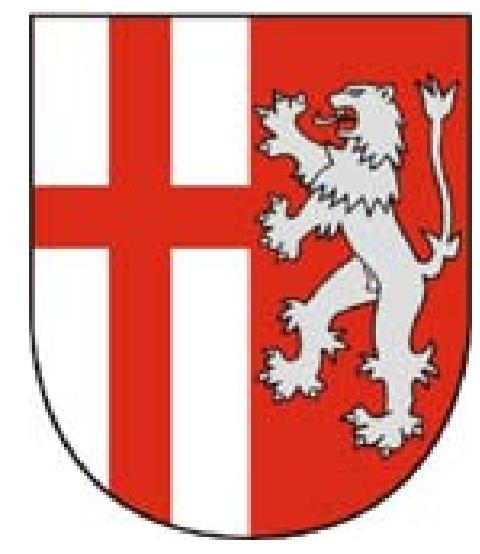


## LEGENDA

STAV	NÁVRH	REZERVA	HRANICE ÚZEMNÍCH JEDNOTEK
...	...	...	Hranice řešeného území
...	...	...	Hranice katastrálního území
...	...	...	Hranice zastavěného území k 14. 9. 2011
...	...	...	Hranice zastavěných (Z) ploch a ploch přestavby (P)
BV	BV		PLOCHY S ROZDÍLNÝM ZPŮSOBEM VYUŽITÍ ÚZEMÍ
OV	OV		Plochy bydlení - v rodinných domech - venkovské
OM			Plochy občanského vybavení - veřejná infrastruktura
OS			Plochy občanského vybavení - komerční zařízení malá a střední
OH			Plochy občanského vybavení - tělovýchovná a sportovní zařízení
RI			Plochy občanského vybavení - hřbitovy
X			Plochy rekreace - plochy staveb pro rodinnou rekreaci
TI			Plochy specifické
		TO	Plochy technické infrastruktury - inženýrské sítě
VL	VL		Plochy technické infrastruktury - stavby a zařízení pro nakládání s odpady
VZ	VZ		Plochy výroby a skladování - lehký průmysl
VX			Plochy výroby a skladování - zemědělská výroba
ZO	ZO		Plochy zeleně - ochranná a izolační
ZS			Plochy zeleně - soukromá a vyhrazená
ZP			Plochy zeleně - přírodního charakteru
ZV			Plochy veřejných prostranství - veřejná zeleň
PV			Plochy veřejných prostranství
DS	DS		Plochy dopravní infrastruktury - silniční
DZ			Plochy dopravní infrastruktury - železniční
W	W		Plochy vodní a vodohospodářské
NP			Plochy přírodní
NZ			Plochy zemědělské
NL			Plochy lesní
NSpz			Plochy smíšené nezastavěného území - přírodní, zemědělské
NSzx			Plochy smíšené nezastavěného území - zemědělské, ochranné
			Poldr
			Úprava korita Bílého potoka
LIMITY VYUŽITÍ ÚZEMÍ, OCHRANA HODNOT ÚZEMÍ			
T T T			Ochranné pásmo nadregionálního biokoridoru
			Nadregionální biokorridor
			Regionální biocentrum
			Regionální biokoridor
			Lokální biocentrum
			Lokální biokorridor
ooooooo			Interakční prvky
			Plochy PUPFL
—			Pásma 50 m od hranice PUPFL
—			Ochranné pásmo silnic
—			Zóna havarijního plánování
—			Ochranná pásmo železnic
—			Ochranná pásmo letiště Polička
—			Ochranná pásmo elektrovezvodu
—			Koridor pro nadzemní vedení VN a VVN (2x 110kV)
—			Ochranné pásmo vojenského objektu Květná
—			Záplavové území Q100
▼▼▼▼▼			Objekt důležitý pro obranu státu
▼▼▼▼▼			Ochranné pásmo nadzemního komunikačního vedení
▼▼▼▼▼			Bezpečnostní pásmo Poličských strojoven a.s.
TECHNICKÁ INFRASTRUKTURA			
<   ><   >			Vrchní vedení VN
<-   >-			Vrchní vedení VVN 110 kV
■ SY 002			Trafostanice
→			Vodovod
VDJ			Vodojem
—			Vodní zdroj, automatická tlaková stanice s akumulací
			Kanalizace
			Přečerpávací stanice
			Komunikační vedení
			Radioreléová trasa
			Telekomunikační zařízení
			STL plynovod
HODNOTY ÚZEMÍ			
▲			Kulturní památky (dle Ústředního seznamu kulturních památek ČR)
●			Památky místního významu
■			Vyhliadkový bod
—			Značená turistická trasa
○			Značená cyklotrasa
VEREJNĚ PROSPĚŠNÉ STAVBY A OPATŘENÍ			
WD1			Dopravní infrastruktura - přeložka silnice I/34 (koridor Z14)
WT1			Technická infrastruktura - elektrické vedení 2x 110 kV (koridor KT1)
WU1			Prvek USES - nadregionální biokoridor K83
WU2			Prvek USES - nadregionální biokoridor RBK 884B
WK1 - WK5			VPO ke snížování ohrožení v území povodněmi - poldr
WK6			VPO ke snížování ohrožení v území povodněmi - úprava korita Bílého potoka

Celé řešené území se nachází v ochranném pásmu radiolokačního prostředku, CHOPAV Východoceská křída a je zranitelnou oblastí.

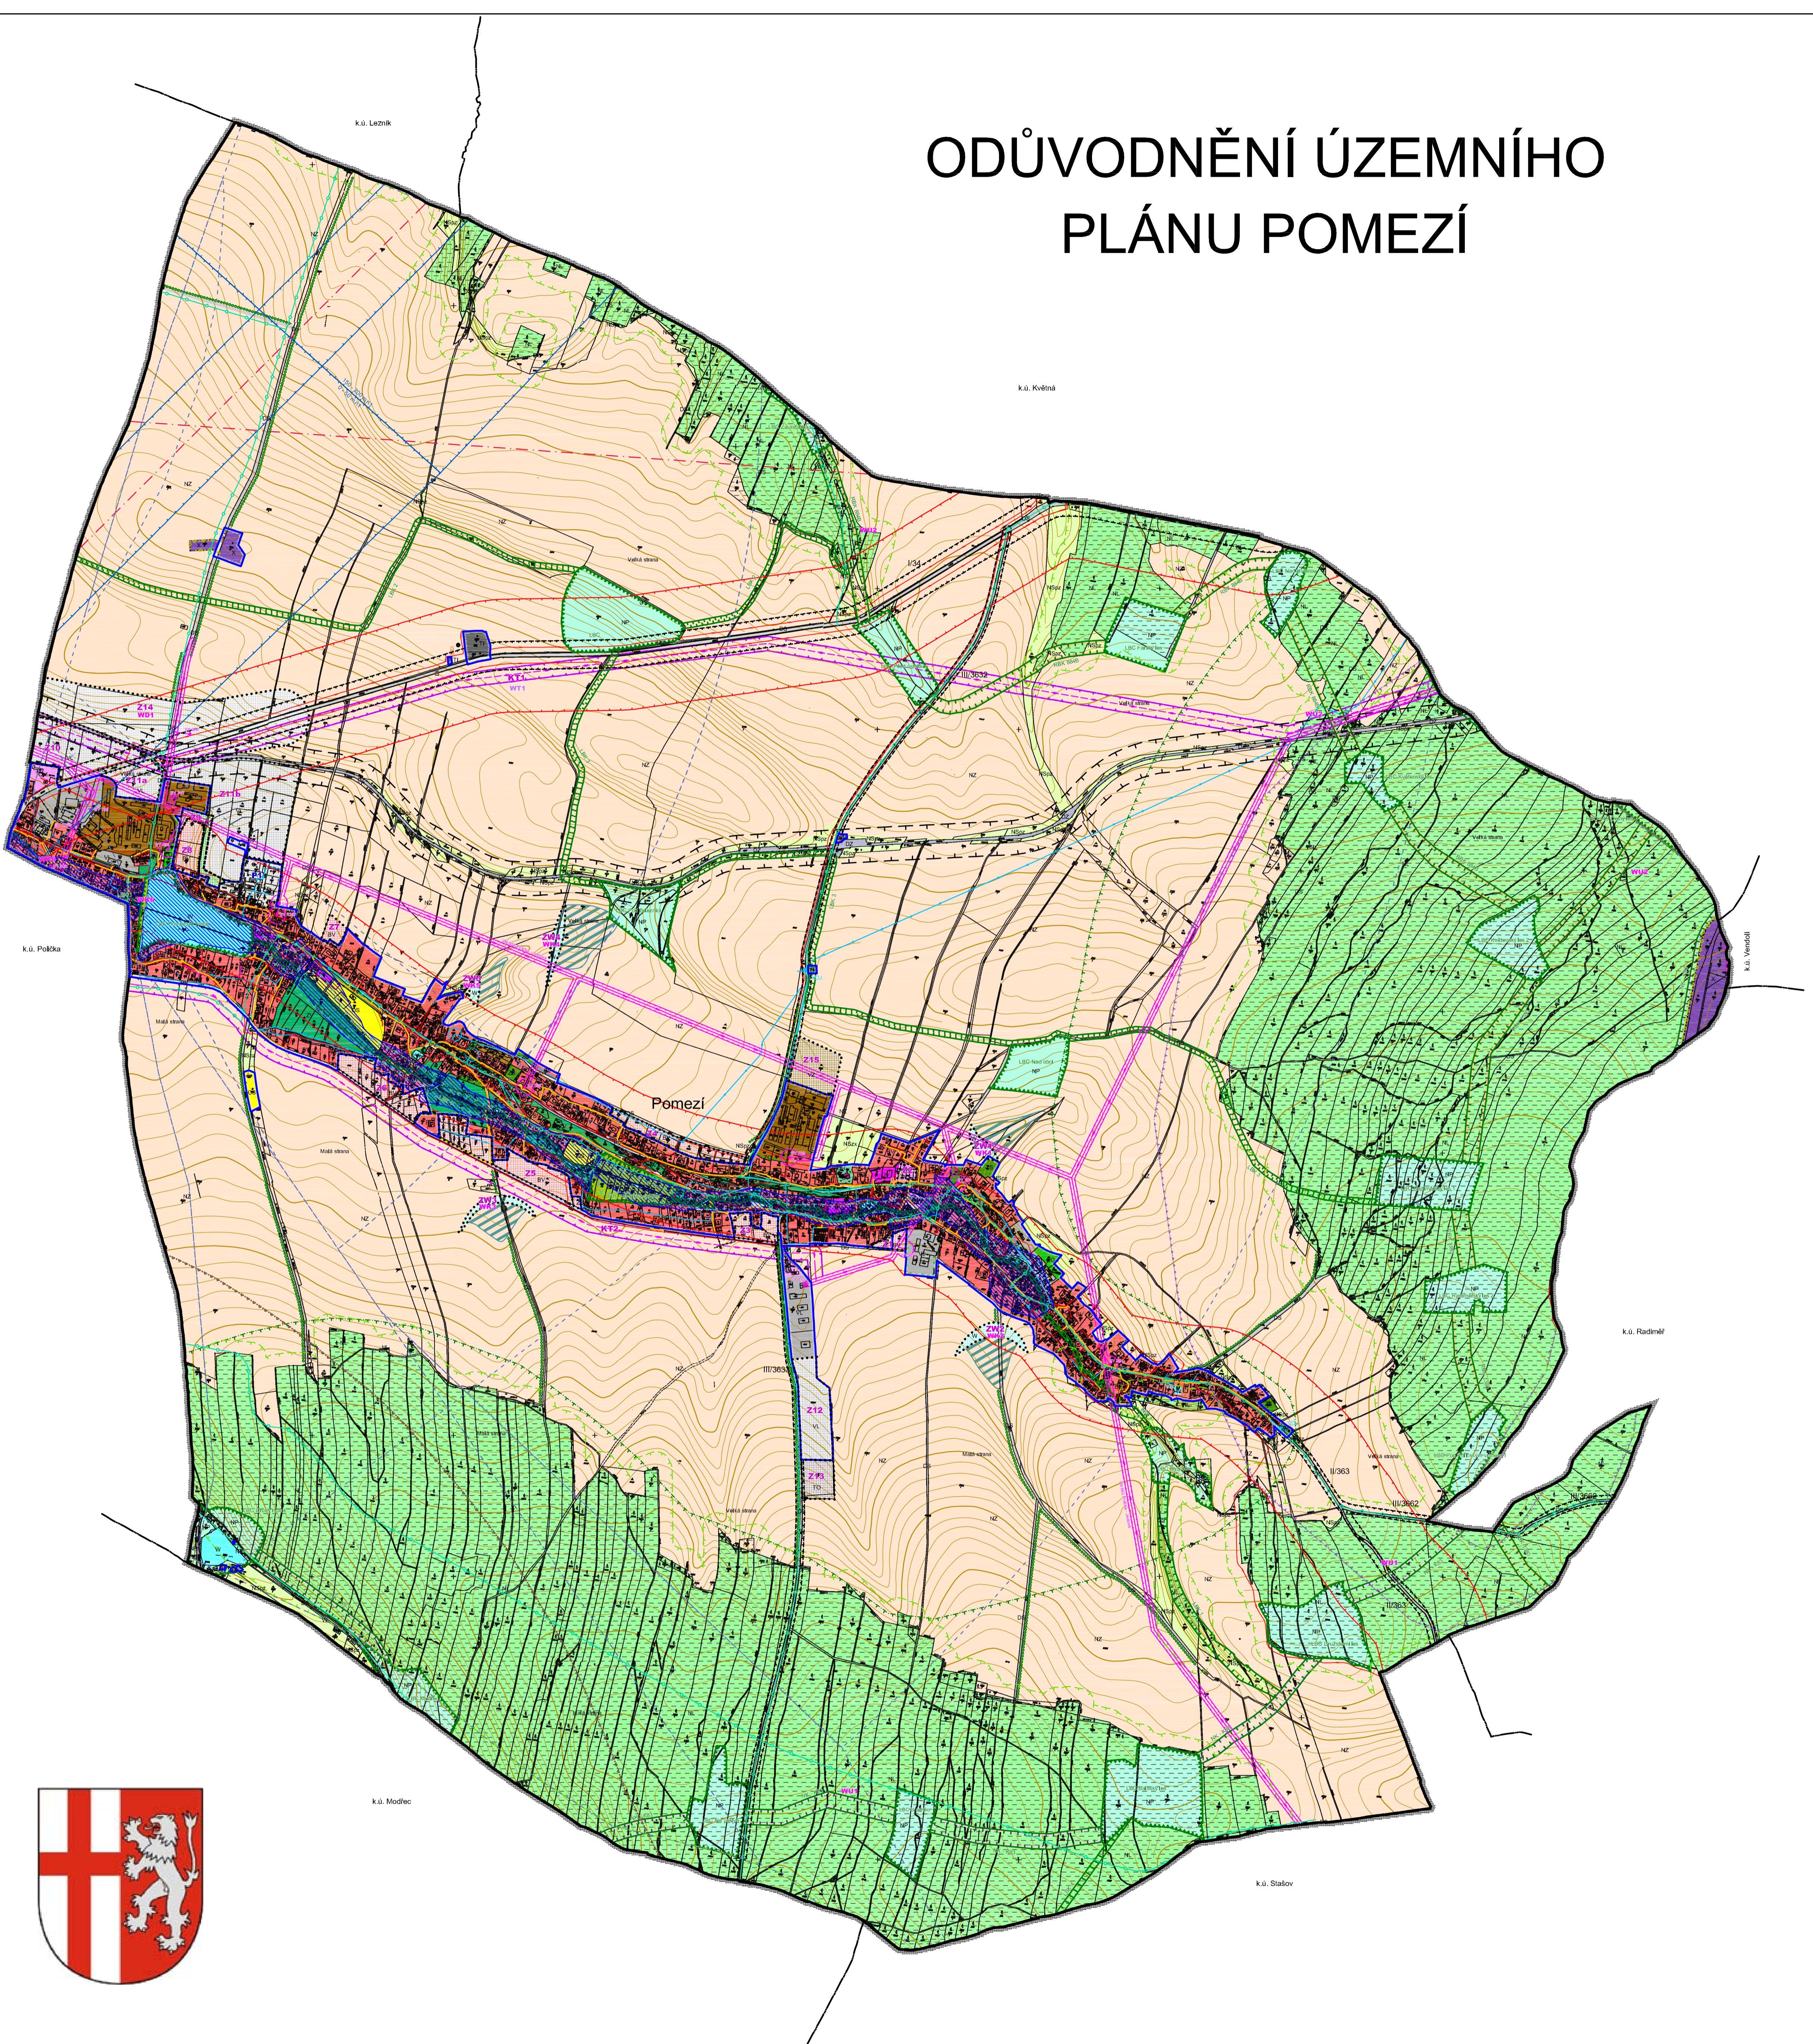

## ODŮVODNĚNÍ ÚZEMNÍHO PLÁNU POMEZÍ KOORDINAČNÍ VÝKRES

1b

Projektant:	REGIO, projektový ateliér s.r.o.
Autorský kolektiv:	Ing. arch. Jana Šejvalová, RNDr. Lukáš Zemánek, Ph.D., Pavel Kupka, Ing. arch. Ludmila Svobodová, Lucie Hostáková, Jan Harčárik,
Objednatel:	Obec Pomezí
Měřítko:	1 : 10 000
Návrh:	květen 2012
Vydán:	leden 2013