
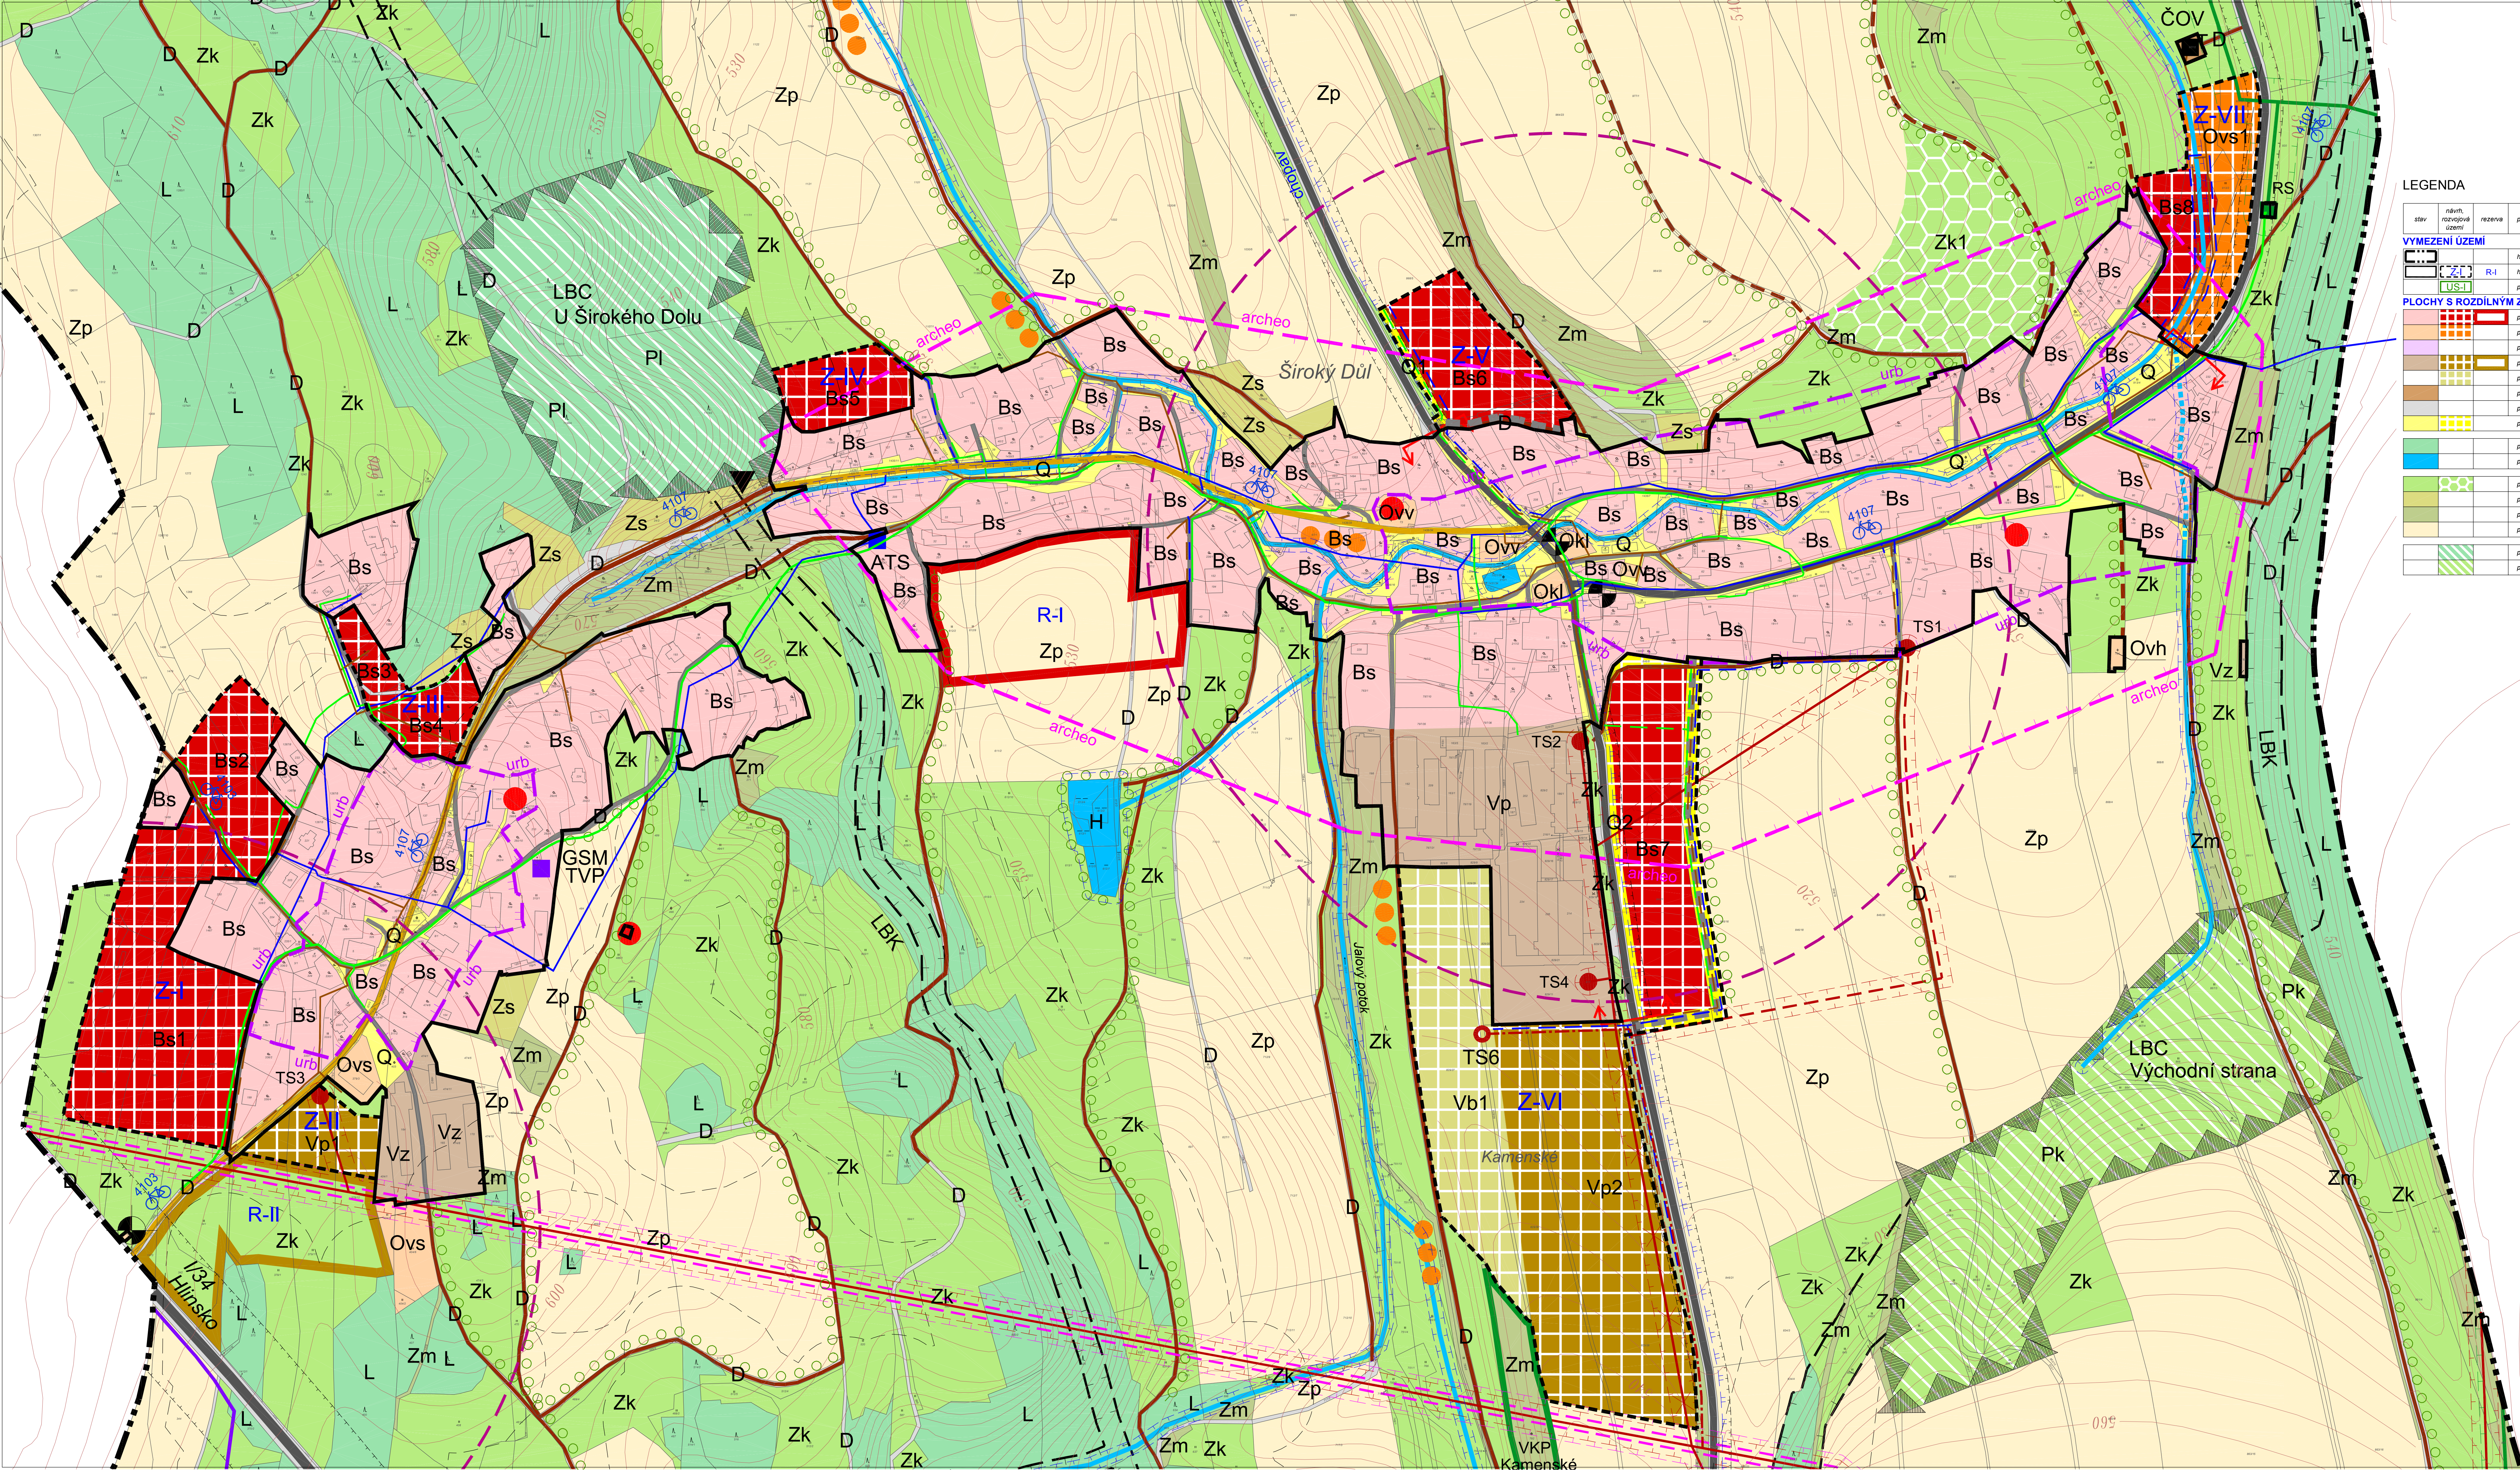


ÚZEMNÍ PLÁN ŠIROKÝ DŮL

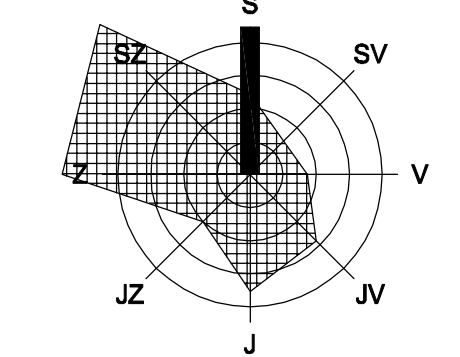

LEGENDA

stav	návrh	rozpočítání	rezevna	popis
VYMEZENÍ ÚZEMÍ				
				hranice katastrálního území
				hranice zastavěného území (R 17.4.2012) / hranice zastavěného území
				plochy určené k provoznímu územnímu studiu
PLOCHY S ROZLIČNÝM ZPŮSOBEM VYUŽITÍ				
				plochy smíšené obytné
				plochy obnoveného vybavení
				plochy rekreace
				plochy výroby a skladování
				plochy výroby a skladování
				plochy technické infrastruktury
				plochy dopravní
				plochy veřejných prostranství
				plochy lesní
				plochy vodní a vodohospodářské
				plochy zemědělské - louky a pastviny
				plochy zemědělské - zahrady, sady
				plochy zemědělské - meze, lada
				plochy zemědělské - ostatní půda
				plochy přírodní - les
				plochy přírodní - louky a pastviny

stav	návrh	rozpočítání	rezevna	popis
DOPRAVNÍ INFRASTRUKTURA				
				silnice I. třídy
				silnice III. třídy
				místní komunikace sítě (funkční skupina C)
				místní komunikace obslužná (funkční skupina D1)
				úložková komunikace
				cyklosteza
				průjezdni úsež
				zastávka autobusové / železniční dopravy
				docházková vzálenost (500 m chůze)
TECHNICKÁ INFRASTRUKTURA				
ZÁSOBOVÁNÍ VODOU				
				vodovodní řad
				AT stánice - posilení tlaku
				gravitační řad odlišné splaškové kanalizace
				čistírna odpadních vod
ZÁSOBOVÁNÍ PLYNEM				
				STL plynovod
ZÁSOBOVÁNÍ EL. ENERGIÍ				
				vedení VN 110 kV
				vedení VN 35 kV
				kabelové vedení VN 35 kV
				trafostanice
				návrh zkušeni vedení VN
ZÁSOBOVÁNÍ PLYNEM				
				VTL plynovod
				STL plynovod
				regulační stanice
SPOJĚ				
				drátový optický kabel O2
				základnová stanice GSM
				televizní přívaděč
				RTR trasa
OCHRANNÁ A BEZPEČNOSTNÍ PÁSMA				
				ochranné pásmo lesa (50 m od okraje lesa)
				manipulační pásmo vodního toku - 6 m od břehové čáry
				CHOPAV Východoslovenská křída
				ochranné pásmo železniční Polička
				ochranné pásmo silnice I. třídy - 50 m od osy komunikace
				ochranné pásmo silnice III. třídy - 15 m od osy komunikace
				ochranné pásmo VN (10 resp. 7 m od krajního vodiče)
				ochranné pásmo VN (10 resp. 7 m od krajního vodiče)
				bezpečnostní pásmo VTL plynovodu (20 m od okraje vedení)
USPOŘÁDÁNÍ KRAJINY				
OCHRANA PŘÍRODNÍCH A KULTURNÍCH HODNOT				
				vodní tok
				revitalizace vodního toku
				obnova a výsadba doprovodné zeleně, alejí
				významný krajinný prvek
				historický, urbanistický hodnotné území
				území s archeologickými nálezky
				nemovité kulturní památky
ÚZEMNÍ SYSTÉM EKOLOGICKÉ STABILITY				
				lokální biosférické centrum - LBC
				lokální biosférický - LBK
				regionální biosférický - RBK

KOORDINAČNÍ VÝKRES / VÝŘEZ M 1 : 2 000

ČÁST ZPRACOVATEL ODDĚLENÍ
ATELIER A.V.E. M. MAJEROVÉ 3, 638 00 BRNO
TEL: +420 604 215 144, e-mail: a.v.e.studio@volny.cz
ING. ARCH. ŠTĚPÁN KOČIŠ (ZÁSTUPCE),
ING. ARCH. HELENA KOČIŠOVÁ
VLADIMÍR MAREK, ING. RENÉ UXA, ING. VOJTECH JOURA
OBJEDNATEL OBEC ŠIROKÝ DŮL, PŠC 572 01 POLIČKA
STAROSTA OBCE VÁCLAV VOPARIL (ZÁSTUPCE)
DATUM LISTOPAD 2013

