
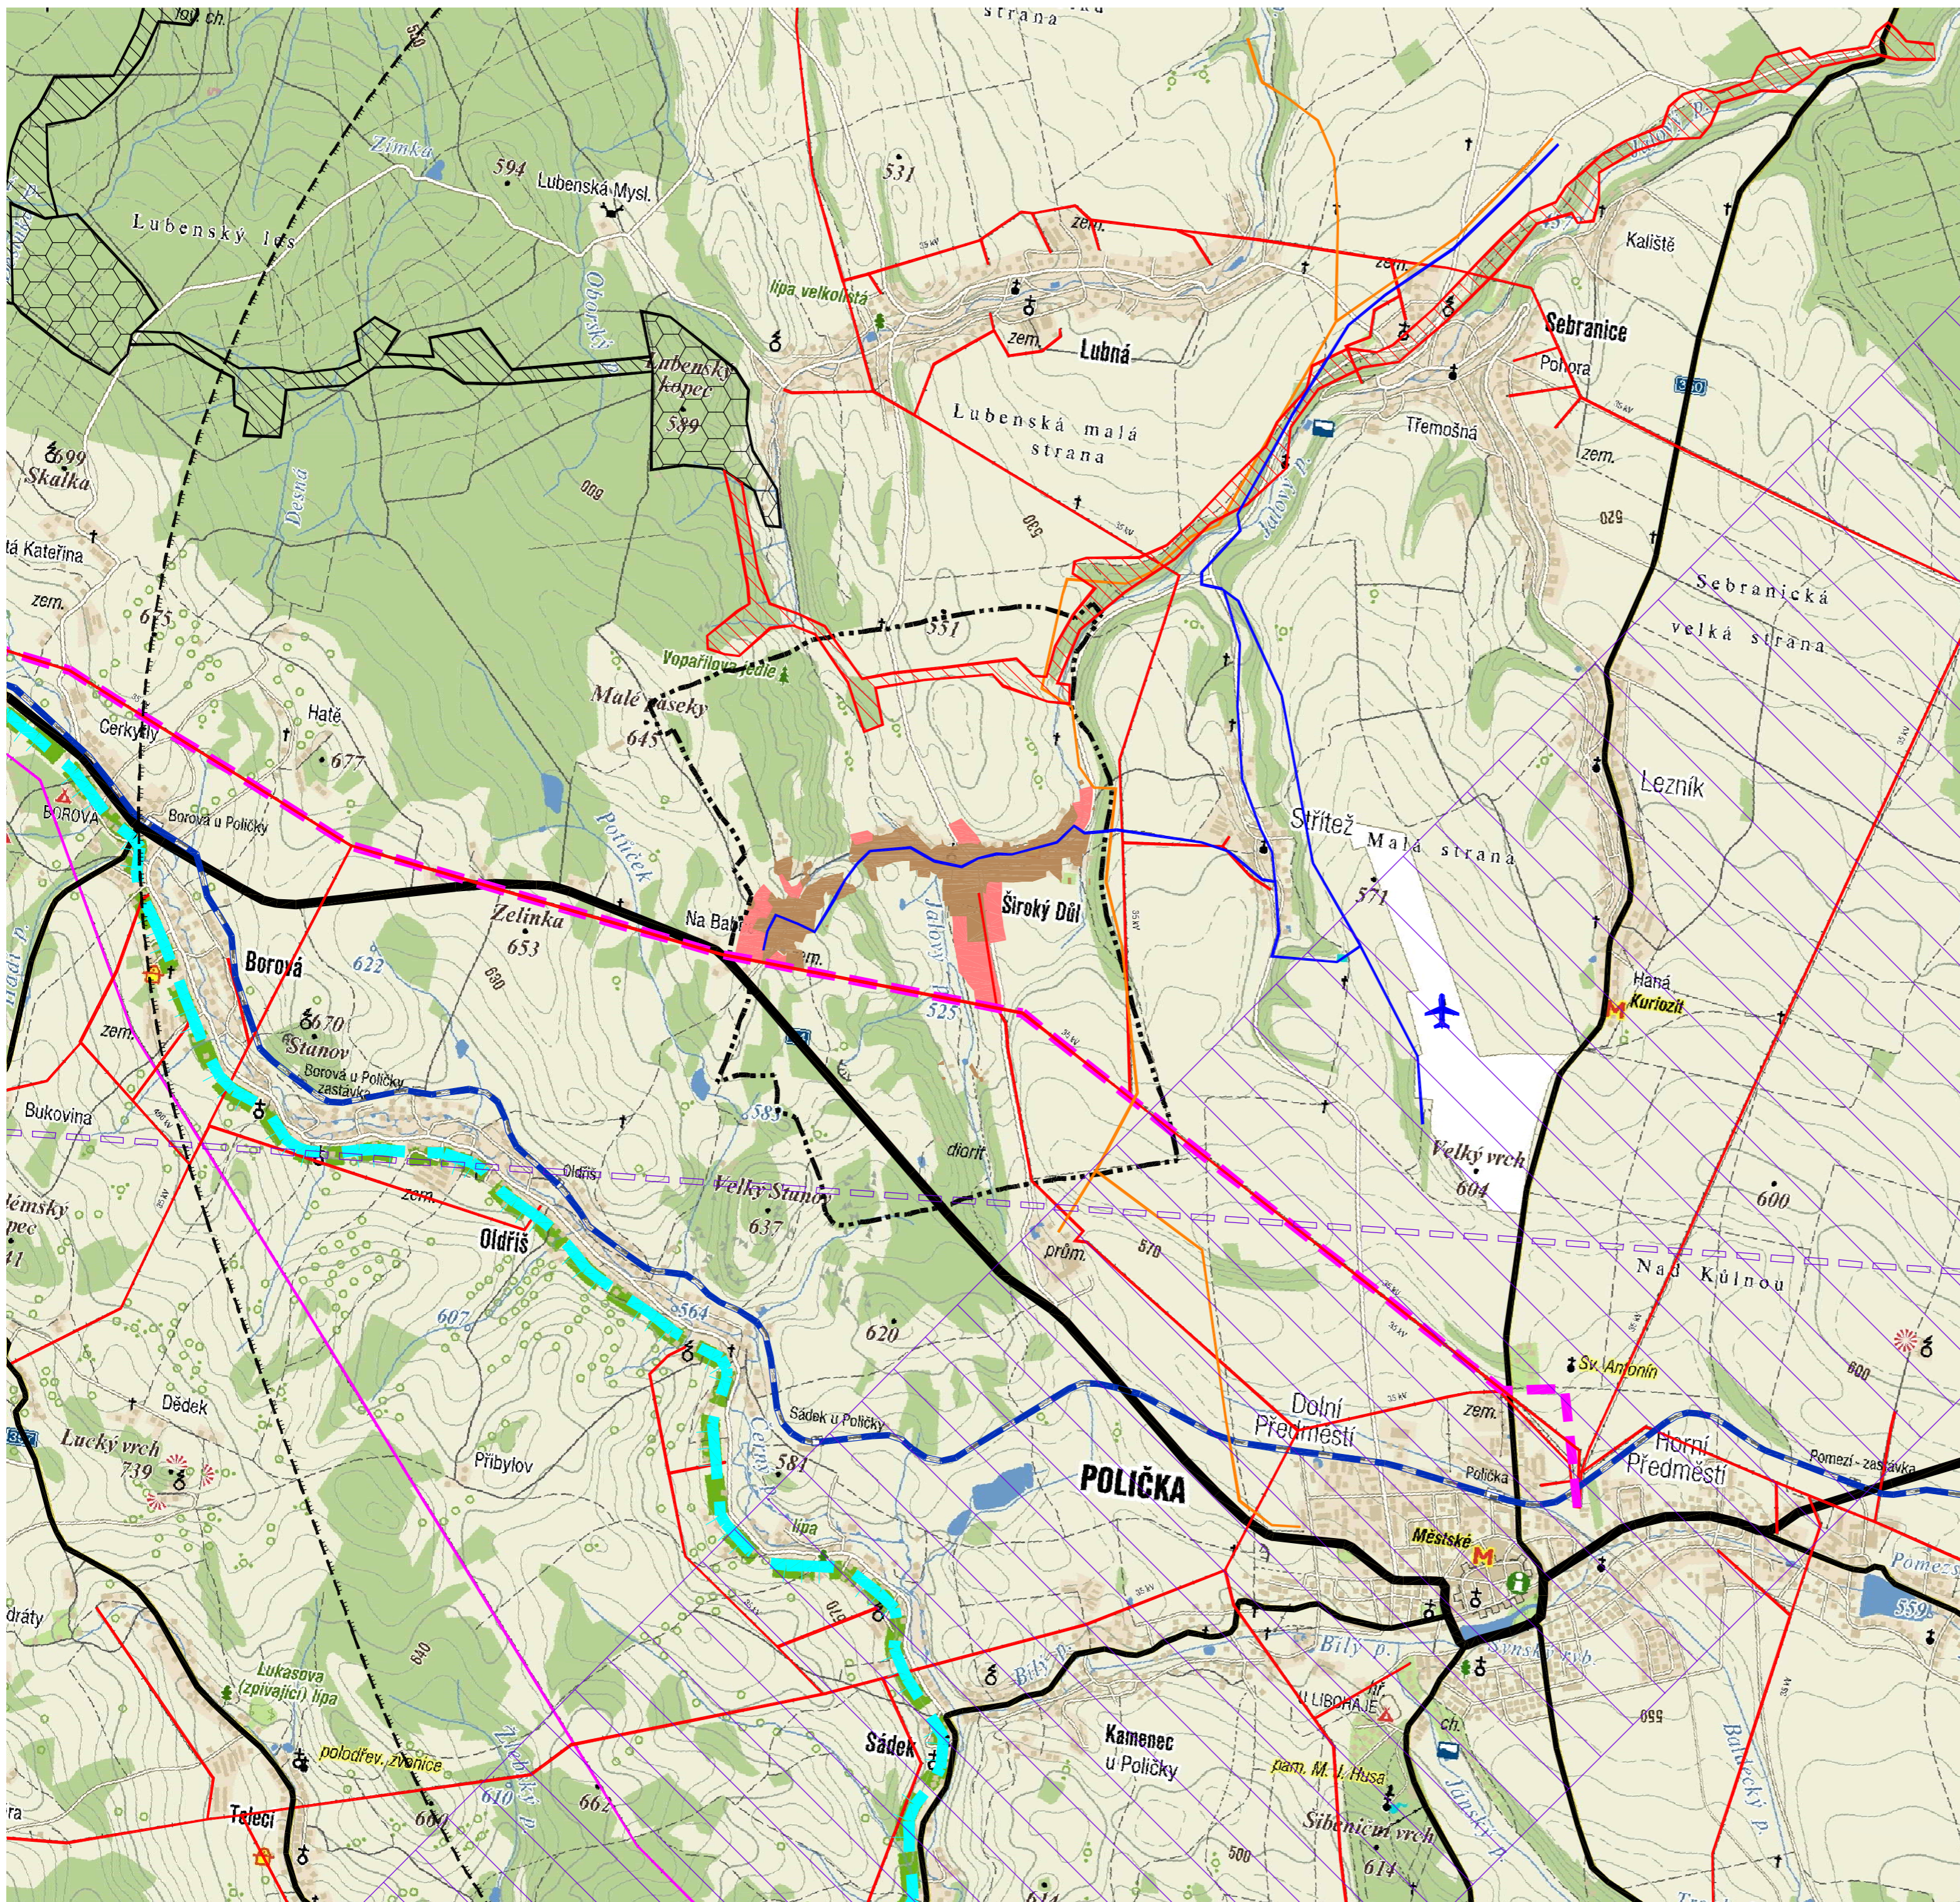


ÚZEMNÍ PLÁN ŠIROKÝ DŮL

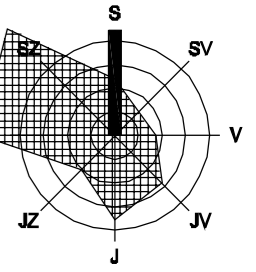

LEGENDA

stav	návrh, rozvojová území	popis
------	------------------------	-------

VYMEZENÍ ÚZEMÍ

	hranice řešeného (katastrálního) území
	hranice zastavěného území (k 17.4.2012)
	rozvojové plochy

NADMÍSTNÍ DOPRAVNÍ INFRASTRUKTURA

	silnice I. třídy
	silnice II. třídy
	železniční trať
	letiště Polička
	ochranná pásma letiště Polička

NADMÍSTNÍ TECHNICKÁ INFRASTRUKTURA

	VTL plynovod
	vedení VVN
	vedení VVN - záměr
	vedení VN
	vodovod
	radioreléová trasa
	ochranné pásmo elektronického komunikačního zařízení, MO ČR - VUUS Pardubice

NADMÍSTNÍ ÚSES, KRAJINA

	regionální biocentrum
	regionální biokoridor
	regionální biokoridor - záměr
	hranice CHKO Žďárské vrchy

ŠIRŠÍ VZTAHY

M 1 : 25 000

ČÁST	ODŮVODNĚNÍ
ZPRACOVATEL	ATELIER A.V.E., M. MAJEROVÉ 3, 638 00 BRNO TEL: +420 604 215 144, e-mail: a.ve.studio@volny.cz ING. ARCH. ŠTĚPÁN KOČIŠ (ZÁSTUPCE), ING. ARCH. HELENA KOČIŠOVÁ VLADIMÍR MAREK, ING. RENÉ UXA, ING. VOJTĚCH JOURA
OBJEDNATEL	OBEC ŠIROKÝ DŮL, PSČ 572 01 POLIČKA STAROSTA OBCE VÁCLAV VOPAŘIL (ZÁSTUPCE)
DATUM	LISTOPAD 2013



atelier a.ve

11/3