


ZMĚNA č. 5 ÚZEMNÍHO PLÁNU S PRVKY REGULAČNÍ PLÁNU POLIČKA

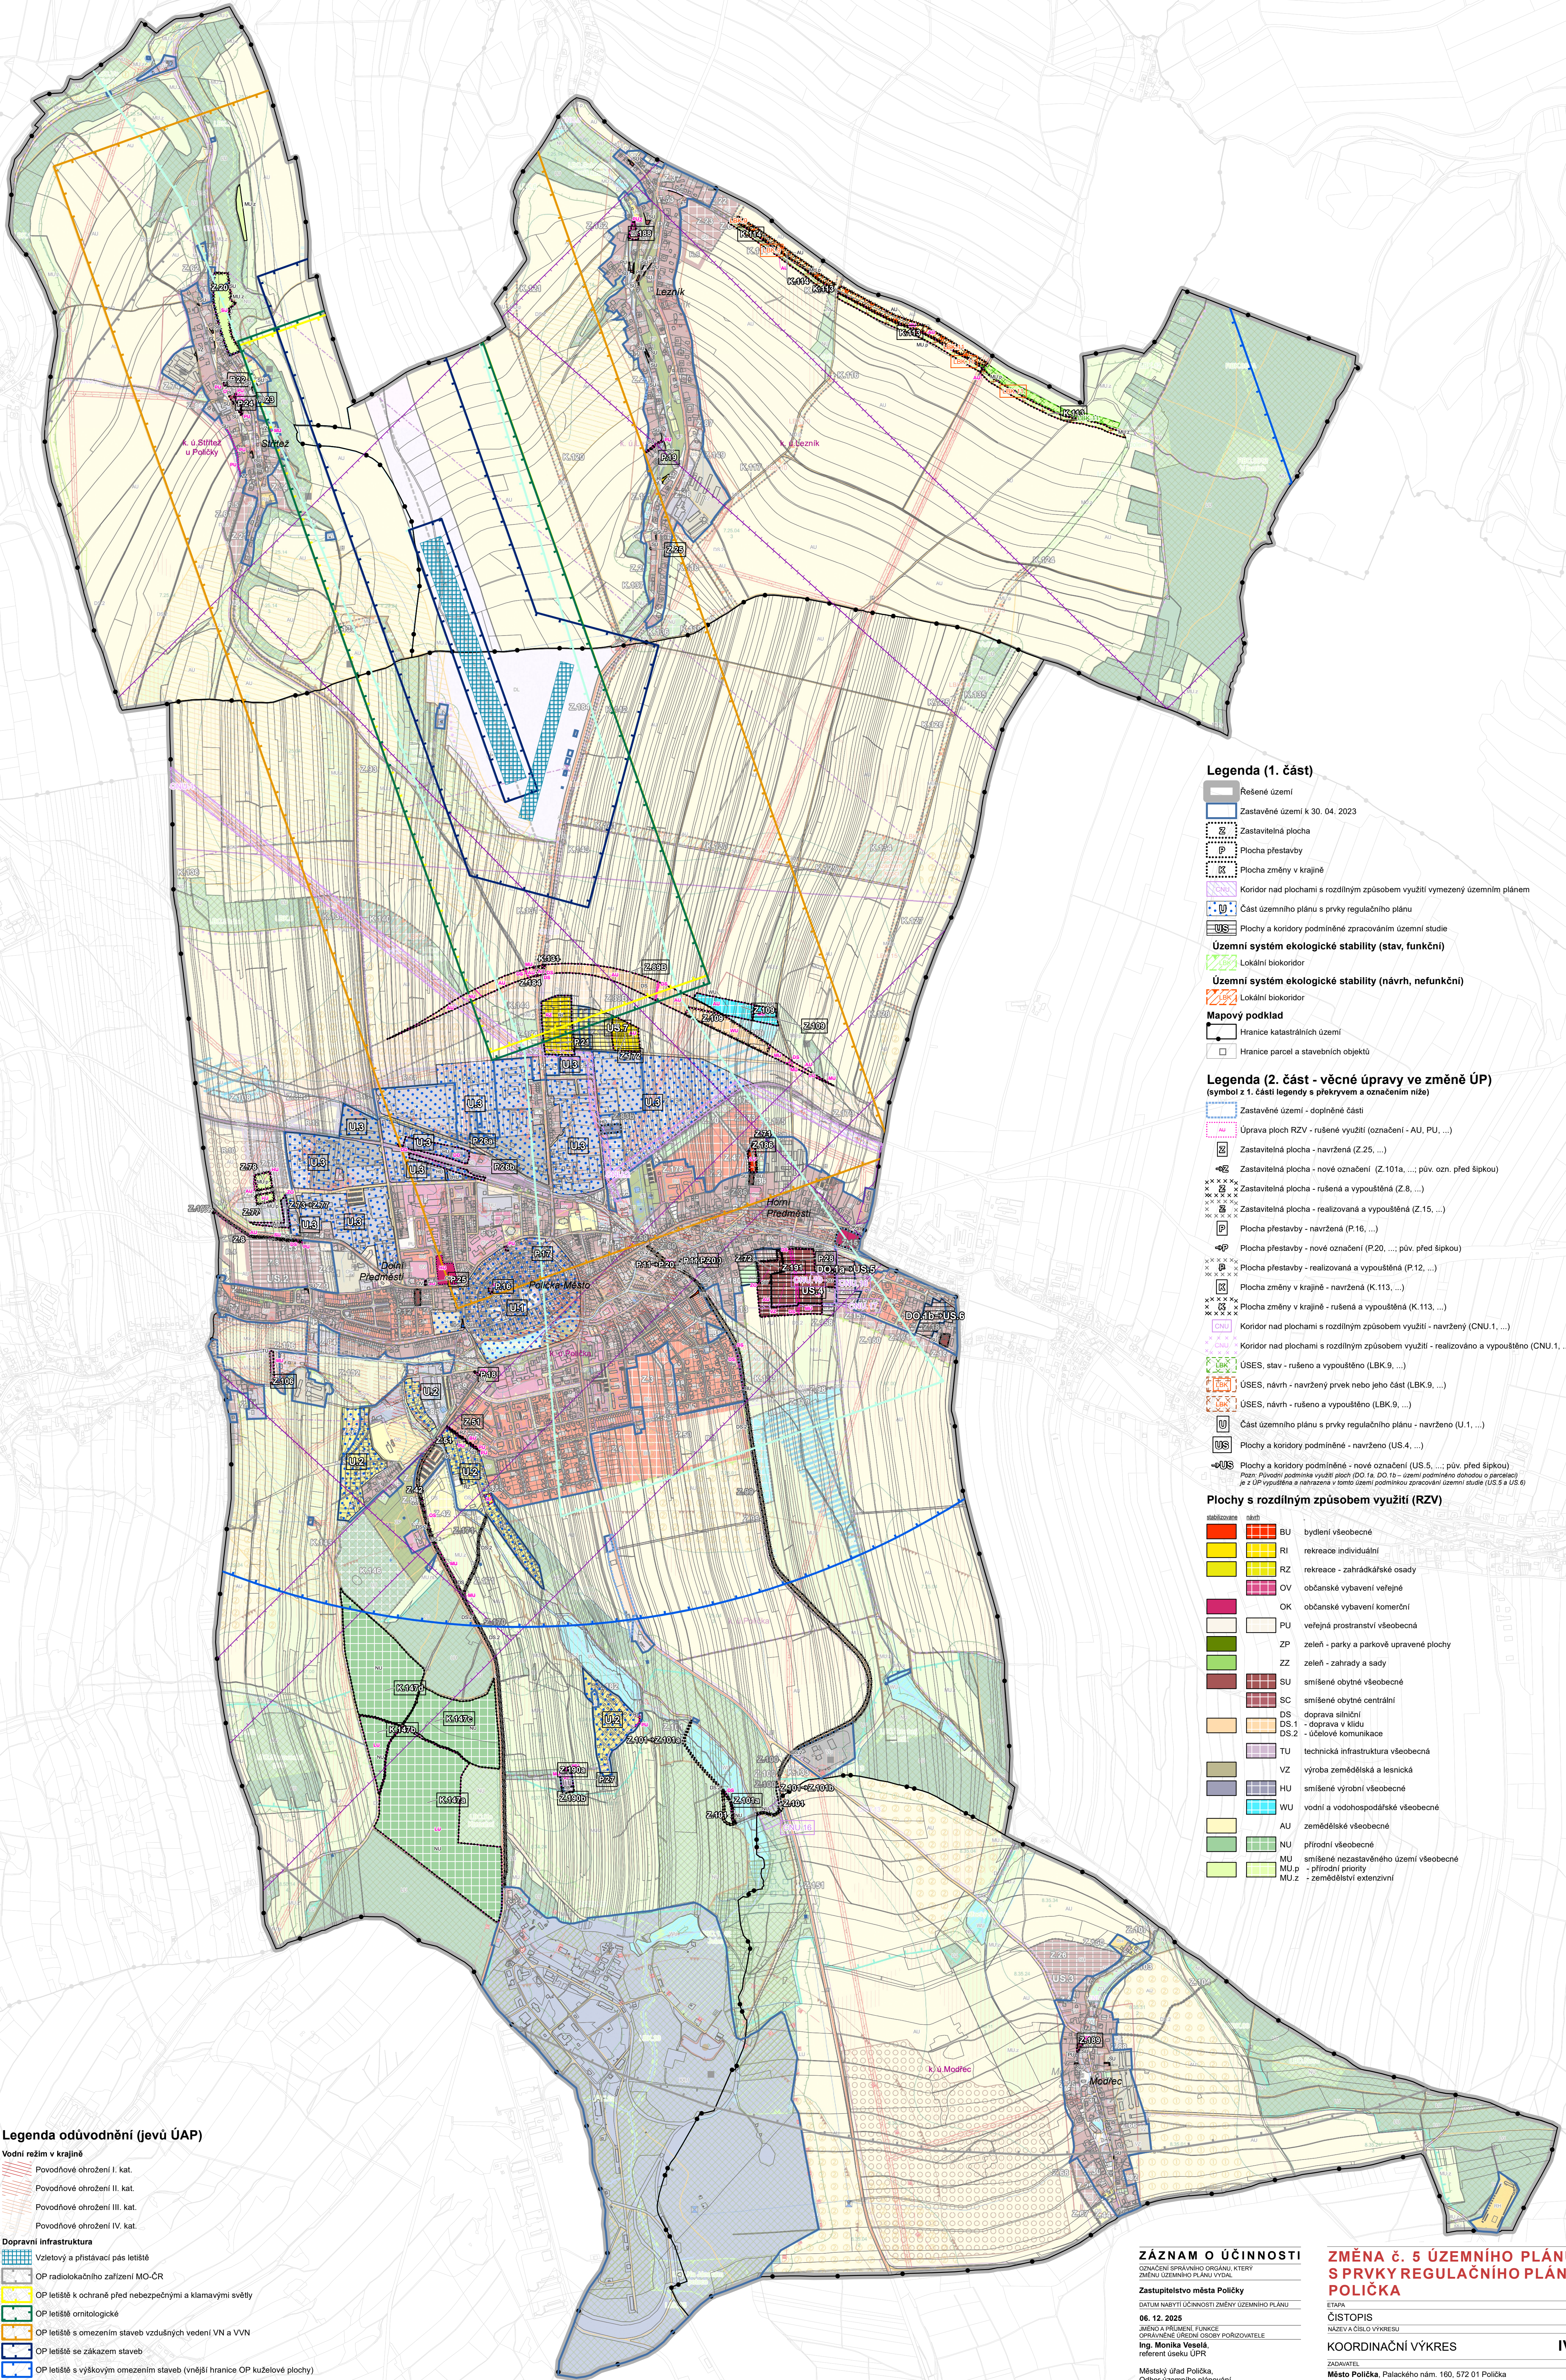

Legenda (1. část)

Řešené území

Zastavěné území k 30. 04. 2023

Zastavěná plocha

Plocha přestavby

Plocha změny v krajině

Koridor nad plochami s rozdílným způsobem využití vymezený územním plánem

Část územního plánu s prvky regulačního plánu

Plochy a koridory podmíněné zpracováním územní studie

Územní systém ekologické stability (stav, funkční)

Lokální biokoridor

Územní systém ekologické stability (návrh, nefunkční)

Lokální biokoridor

Mapový podklad

Hranice katastrálních území

Hranice parcel a stavebních objektů

Legenda (2. část - věcné úpravy ve změně ÚP)

(symbol z 1. části legendy s překryvem a označením níže)

Zastavěné území - doplněné části

Úprava ploch RZV - rušené využití (označení - AU, PU, ...)

Zastavěná plocha - navržená (Z.25, ...)

Zastavěná plocha - nové označení (Z.101a, ..., pův. ozn. před šipkou)

Zastavěná plocha - rušená a vypouštěná (Z.8, ...)

Zastavěná plocha - realizovaná a vypouštěná (Z.15, ...)

Plocha přestavby - navržená (P.16, ...)

Plocha přestavby - nové označení (P.20, ..., pův. před šipkou)

Plocha přestavby - realizovaná a vypouštěná (P.12, ...)

Plocha změny v krajině - navržená (K.113, ...)

Plocha změny v krajině - rušená a vypouštěná (K.113, ...)

Koridor nad plochami s rozdílným způsobem využití - navržený (CNU.1, ...)

Koridor nad plochami s rozdílným způsobem využití - realizovaný a vypouštěný (CNU.1, ...)

ÚSES, stav - rušení a vypouštění (LBK.9, ...)

ÚSES, návrh - navržený prvek nebo jeho část (LBK.9, ...)

ÚSES, návrh - rušení a vypouštění (LBK.9, ...)

Část územního plánu s prvky regulačního plánu - navržený (U.1, ...)

Plochy a koridory podmíněné - navržený (US.4, ...)

Plochy a koridory podmíněné - nové označení (US.5, ..., pův. před šipkou)

Pozn.: Původní podmínka využití ploch (DO 1a, DO 1b - území podmíněné dohodou o parcelaci) je z ÚP vypouštěná a navržená v tomto území podmínkou zpracování územní studie (US.5 a US.6)

Plochy s rozdílným způsobem využití (RZV)

stabilizace

sklád

BU

bydlení všeobecné

RI

rekreace individuální

RZ

rekreace - zahrádkářské osady

OV

občanské vybavení veřejné

OK

občanské vybavení komerční

PU

veřejná prostranství všeobecná

ZP

zeleň - parky a parkové upravené plochy

ZZ

zeleň - zahrady a sady

SU

smíšené obytné všeobecné

SC

smíšené obytné centrální

DS

doprava silniční

DS.1

doprava v křídle

DS.2

účelové komunikace

TU

technická infrastruktura všeobecná

VZ

výroba zemědělská a lesnická

HU

smíšené výrobní všeobecné

WU

vodní a vodo hospodářské všeobecné

AU

zemědělské všeobecné

NU

přírodní všeobecné

MU.p

smíšené nezastavěného území všeobecné - přírodní priority

MU.z

zemědělství extenzivní

Legenda odůvodnění (jeví ÚAP)

Vodní režim v krajině

Povodňové ohrožení I. kat.

Povodňové ohrožení II. kat.

Povodňové ohrožení III. kat.

Povodňové ohrožení IV. kat.

Dopravní infrastruktura

Vzletový a přistávací pás letiště

OP radiolokačního zařízení MO-ČR

OP letiště k ochraně před nebezpečnými a klamavými světly

OP letiště ornitologické

OP letiště s omezením staveb vzdušných vedení VN a VVN

OP letiště se zákazem staveb

OP letiště s výškovým omezením staveb (vnější hranice OP kuželové plochy)

OP letiště s výškovým omezením staveb (vnější hranice OP vzletového a přistávacího prostoru)

Technická infrastruktura - telekomunikace

OP telekomunikací (s popisem při linii hranice)

Půdní fond

1.01.00

Hranice BPEJ, kód

Poznámka:

Veškeré výjevy dle aktuálních dat ÚAP budou zobrazeny v úplném znění ÚP Polička po Zm. č. 5.

Poznámka:

celé správní území obce je situováno v ochranném pásmu radiolokačního zařízení Ministerstva obrany;

celé správní území je zájmovým územím Ministerstva obrany z hlediska povolování výjimečných druhů staveb

ZÁZNAM O ÚČINNOSTI

OZNAČENÍ SPRÁVNÍHO ORGÁNU, KTERÝ ZMĚNU ÚZEMNÍHO PLÁNU VYDAL

Zastupitelstvo města Poličky

06. 12. 2025

JEDNACÍ A PRÁVNÍ FUNKCE

OPRAVNĚNÉ ÚŘEDNÍ OSOBY PORIZOVATELE

Ing. Monika Veselá, referent úseku ÚPR

DATUM NABYTÍ ÚČINNOSTI ZMĚNY ÚZEMNÍHO PLÁNU

06. 12. 2025

JEDNACÍ A PRÁVNÍ FUNKCE

OPRAVNĚNÉ ÚŘEDNÍ OSOBY PORIZOVATELE

Ing. Monika Veselá, referent úseku ÚPR

OTISK ÚŘEDNÍHO RAZÍTKA

PODPIS OPRAVNĚNÉ ÚŘEDNÍ OSOBY PORIZOVATELE

ZMĚNA č. 5 ÚZEMNÍHO PLÁNU S PRVKY REGULAČNÍHO PLÁNU POLIČKA

ETAPA

ČISTOPIS

NÁZEV A ČÍSLO VÝKRESU

KOORDINAČNÍ VÝKRES

IV.

ZADAVATEL

Město Polička, Palackého nám. 160, 572 01 Polička

OPRAVNĚNÁ OSOBA PORIZOVATELE

Ing. Monika Veselá, referent úseku ÚPR

ZPRACOVATEL

Ing. arch. Marek Janatka, Ph.D. Šípova 849, 533 41 Lázně Bohdaneč

ZOPOŘOVATEL

Ing. arch. Marek Janatka, Ph.D.

autorizovaný architekt ČKA č. 03 432

DATUM

září 2025

MĚŘÍTKO

1 : 10 000

0 0.25 0.5 0.75 1 km