ÚZEMNÍ PLÁN SÁDEK

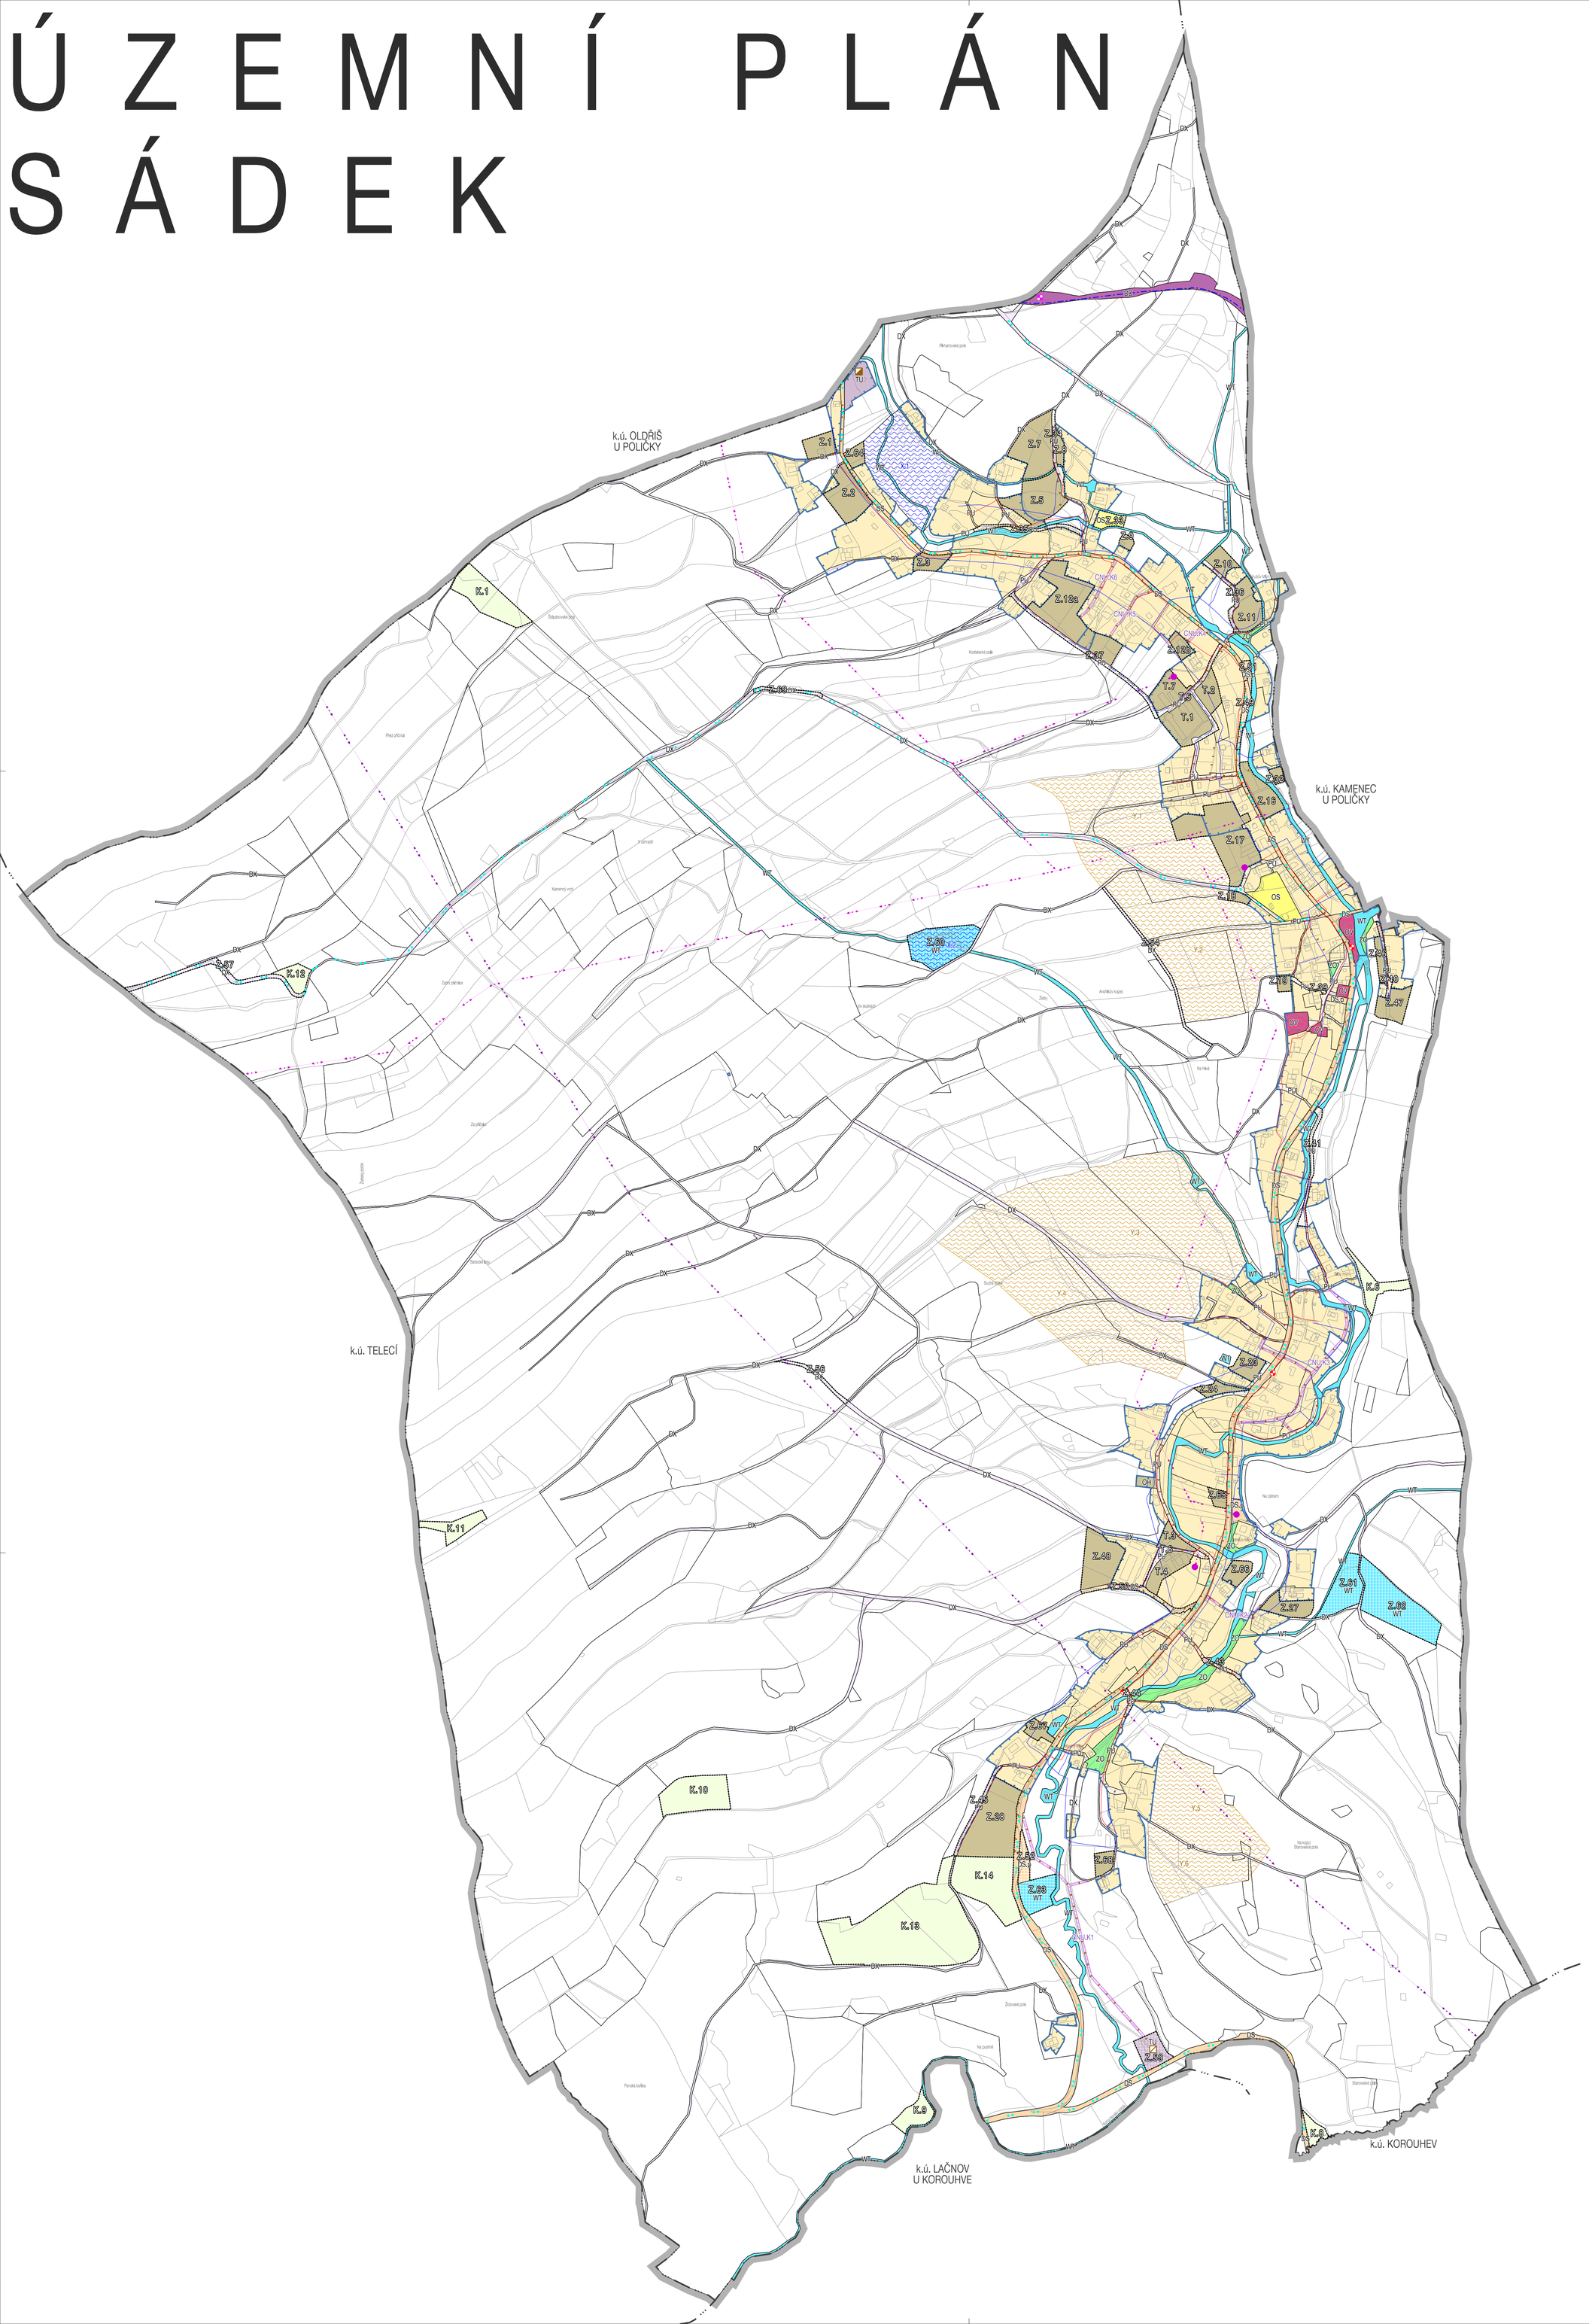

HRANICE, IDENTIFIKACE PLOCH

	řešené území
	hranice katastrálních území
	zastavěné území k 31. 1. 2025
Z.1 / T.1 / K.1	zastavitelné plochy, transformační plochy, plochy změn v krajině

KONCEPCE VEŘEJNÉ INFRASTRUKTURY

STAV	NÁVRH	
KONCEPCE DOPRAVNÍ INFRASTRUKTURY		
DS	DS	DOPRAVA SILNIČNÍ
DS.p	DS.p	DOPRAVA SILNIČNÍ - DOPRAVA V KLIDU
DX	DX	DOPRAVA JINÁ
DD		DOPRAVA DRÁŽNÍ
		cyklotrasy
		autobusová / železniční zastávka
KONCEPCE TECHNICKÉ INFRASTRUKTURY		
TU	TU	TECHNICKÁ INFRASTRUKTURA VŠEOBECNÁ
WT	WT	PLOCHY VODNÍ A VODNÍCH TOKŮ
	CNU.K1	koridory pro technickou infrastrukturu / identifikace
		vodovodní řady
		čistírna odpadních vod
		kanalizace dešťová
		kanalizace splašková
		STL plynovod
		nadzemní vedení vvn
		nadzemní vedení vn / trafostanice
		telekomunikační vedení - dálkový optický kabel (DOK)
OCHRANA PŘED EROZÍ A POVODNĚMI		
	Y.1	plochy pro protierozní opatření / identifikace
	Y.2	plochy pro protipovodňová opatření / identifikace
KONCEPCE OBČANSKÉHO VYBAVENÍ		
OV		OBČANSKÉ VYBAVENÍ VEŘEJNÉ
OH		OBČANSKÉ VYBAVENÍ - HŘBITOVY
OS	OS	OBČANSKÉ VYBAVENÍ - SPORT
KONCEPCE VEŘEJNÝCH PROSTRANSTVÍ		
PU	PU	VEŘEJNÁ PROSTRANSTVÍ VŠEOBECNÁ
ZO	ZO	ZELEŇ OCHRANNÁ A IZOLAČNÍ

ZÁZNAM O ÚČINNOSTI

Správní orgán, který poslední změnu vydal:	Zastupitelstvo obce Sádek	Otisk úředního razítka a podpis:
Pořadové číslo poslední změny:	č. 1	
Datum nabytí účinnosti:		
Pořizovatel:	Městský úřad Polička Odbor územního plánování, rozvoje a životního prostředí Palackého nám. 160, 572 01 Polička	
Oprávněná úřední osoba:	Ing. Monika Veselá	
Funkce:	referent Odboru územního plánování, rozvoje a životního prostředí MěÚ Polička	

Zhotovitel:	Urbanistické středisko Brno, spol. s r.o.	Razítko :
Jméno a příjmení:	Ing. arch. Pavel Ducháček	
Funkce:	hlavní projektant	
Podpis:		Podepsal Ing. arch. Pavel Ducháček DN: cn=Ing. arch. Pavel Ducháček, o=ČESKÁ KOMORA ARCHITEKTŮ, ou=05505, email=duchacek@usbrno.cz Datum: 2026.01.12 09:37:02 +01'00'

HLAVNÍ VÝKRES - KONCEPCE VEŘEJNÉ INFRASTRUKTURY

ÚP SÁDEK - ÚPLNÉ ZNĚNÍ PO VYDÁNÍ ZMĚNY č. 1	
EVIDENČNÍ ČÍSLO :	223 - 006 - 055
ZHOTOVITEL :	URBANISTICKÉ STŘEDISKO BRNO, SPOL. S R. O.
PROJEKTANTI :	ING. ARCH. P. DUCHÁČEK, ING. ARCH. V. CIZNEROVÁ, ING. P. VESELÝ, MGR. M. NOVOTNÝ
POŘIZOVATEL :	MĚSTSKÝ ÚŘAD POLIČKA
MĚŘÍTKO :	1: 5 000
DATUM :	LEDEN 2026

www.usbrno.cz
urbanistické středisko brno

I. 3