



ÚZEMNÍ PLÁN KVĚTNÁ

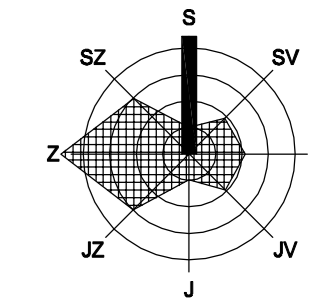

ZÁZNAM O ÚČINNOSTI

Správní orgán:	Zastupitelstvo obce Květná
Datum nabytí účinnosti:	
Pořizovatel:	MAJER A VE, M. MAJEROVÉ 3, 638 00 BRNO
Oprávněná osoba pořizovatele:	Jméno: Mgr. Jiřina Štěpánová Funkce: starostka obce Podpis: _____
	režie

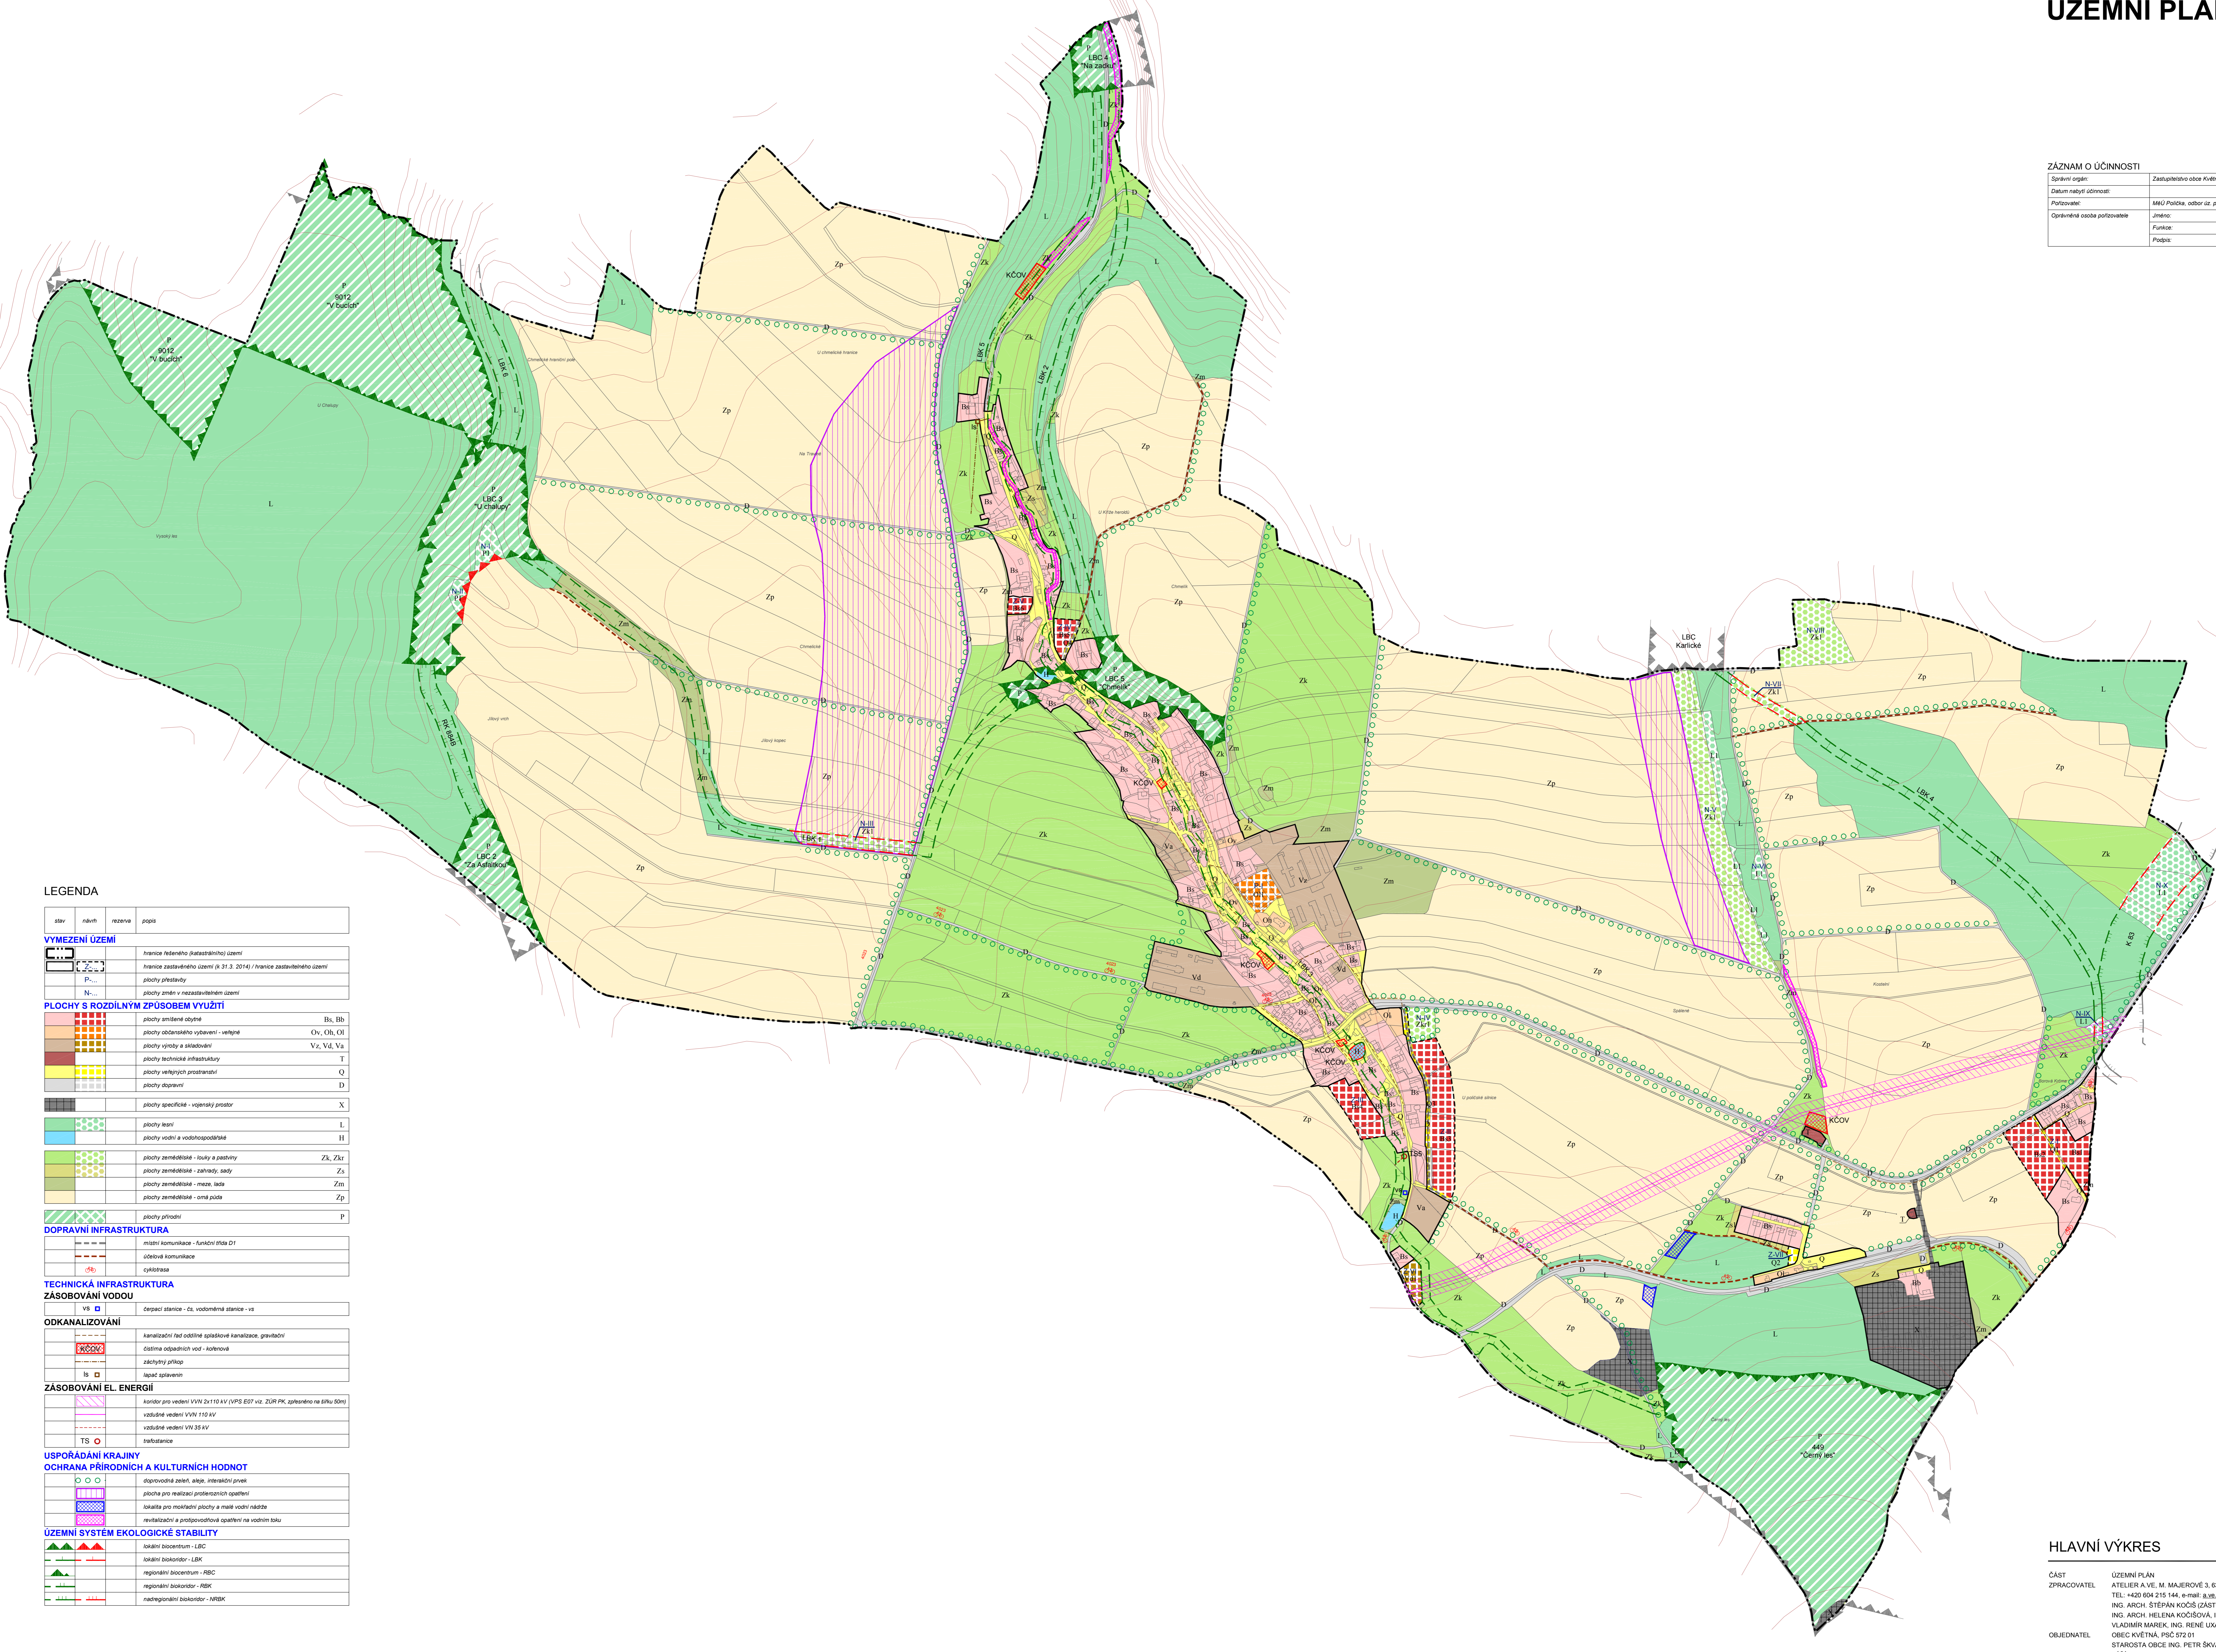

LEGENDA

stav	návrh	rezerva	popis
VYMEZENÍ ÚZEMÍ			
			hranice federálního (katastrálního) území
			hranice zastavěného území (k 31.3.2014) / hranice zastavěného území
			plochy přelidnění
			plochy změn v nezastavěném území
PLOCHY S ROZDILNÝM ZPŮSOBEM VYUŽITÍ			
			plochy smíšené obytné Bc, Ibb
			plochy občanského vybavení - veřejné Ov, Oh, Ol
			plochy výroby a skladování Vz, Vd, Va
			plochy technické infrastruktury T
			plochy veřejných prostranství Q
			plochy dopravní D
			plochy specifické - vojenský prostor X
			plochy lesní L
			plochy vodní a vodohospodářské H
			plochy zemědělské - louky a pastviny Zk, Zkl
			plochy zemědělské - zahrady, sady Zs
			plochy zemědělské - meze, lada Zm
			plochy zemědělské - orná půda Zp
			plochy přírodní P
DOPRAVNÍ INFRASTRUKTURA			
			místní komunikace - funkční třída D1
			účelové komunikace
			cyklotrasa
TECHNICKÁ INFRASTRUKTURA			
ZÁSOBOVÁNÍ VODOU			
			čerpací stanice - čs, vodoměrná stanice - vs
ODKANALIZOVÁNÍ			
			kanaalizační řad oddělné splaškové kanalizace, gravitační
			čistírna odpadních vod - kolektorové
			záchranný příkop
			řápeč splaševin
ZÁSOBOVÁNÍ EL. ENERGIÍ			
			koridor pro vedení VVN 2x110 kV (VPS E07 viz ZÚR PK, zpevněno na šířku 50m)
			vodňné vedení VVN 110 kV
			vodňné vedení VN 35 kV
			tranzistorace
USPOŘÁDÁNÍ KRAJINY			
OCHRANA PŘÍRODNÍCH A KULTURNÍCH HODNOT			
			doprovodná zeleň, aleje, interakční prvek
			plocha pro realizaci protekčních opatření
			lokality pro mokřadní plochy a malé vodní nádrže
			revitalizační a protipovodňová opatření na vodním toku
ÚZEMNÍ SYSTÉM EKOLOGICKÉ STABILITY			
			iskávní biocentrum - LBC
			iskávní biokoridor - LBK
			regionální biocentrum - RBC
			regionální biokoridor - RBK
			nadregionální biocentrum - NRBC

HLAVNÍ VÝKRES

M 1 : 5 000

ČÁST ZPRACOVATEL ÚZEMNÍ PLÁN ATELIER A VE, M. MAJEROVÉ 3, 638 00 BRNO
 TEL: +420 604 215 144, e-mail: a.ve.studio@volny.cz
 ING. ARCH. ŠTĚPÁN KOČIŠ (ZÁSTUPCE),
 ING. ARCH. HELENA KOČIŠOVÁ, ING. KOŘI KYSELKA, ČSČ,
 VLADIMÍR MAJER, ING. RENÉ UJA, ING. VOJTECH JOURA
 OBEDNATEL STAROSTA OBCE ING. PETR SKVÁŘIL (ZÁSTUPCE)
 DATUM ZÁŘÍ 2015

