
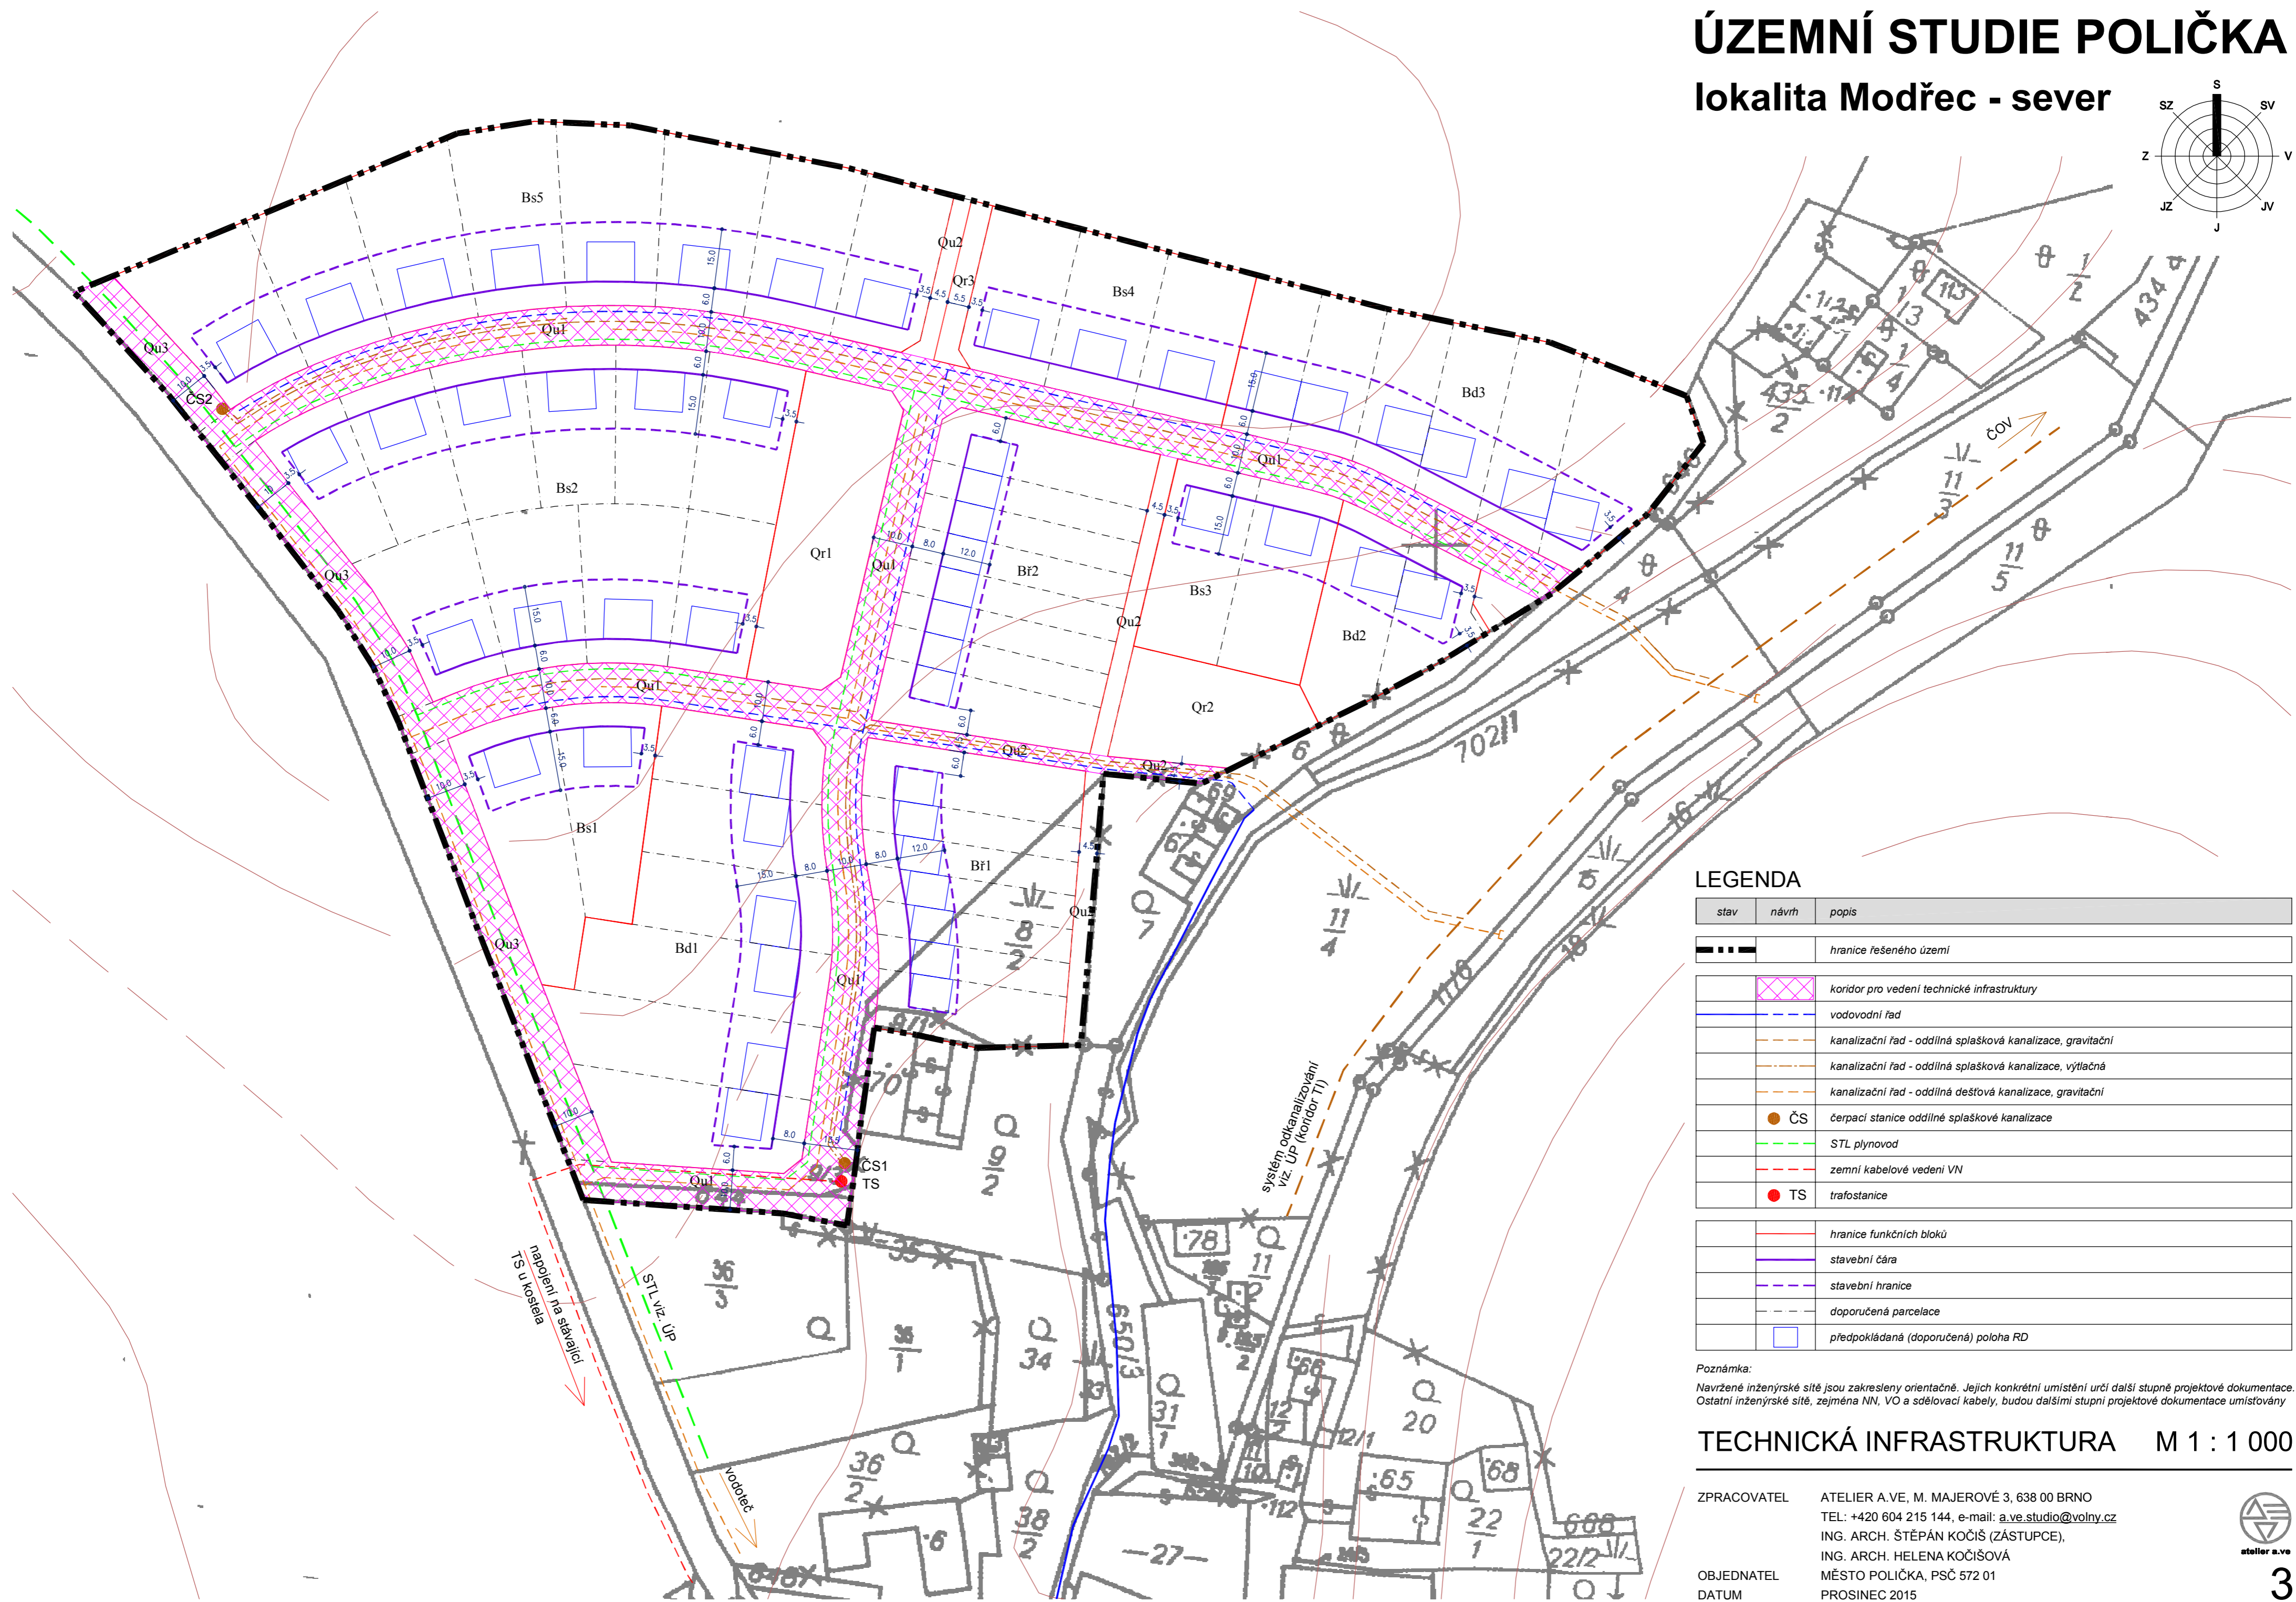


ÚZEMNÍ STUDIE POLIČKA

lokality Modřec - sever

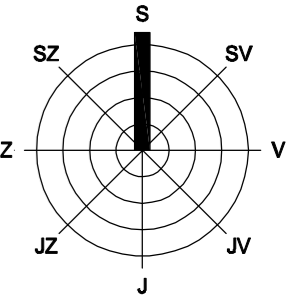

LEGENDA

stav	návrh	popis
—	—	hranice řešeného území
—	—	koridor pro vedení technické infrastruktury
—	—	vodovodní řád
—	—	kanalizační řád - oddílná splašková kanalizace, gravitační
—	—	kanalizační řád - oddílná splašková kanalizace, výtlačná
—	—	kanalizační řád - oddílná dešťová kanalizace, gravitační
●	●	ČS čerpací stanice oddílné splaškové kanalizace
—	—	STL plynovod
—	—	zemní kabelové vedení VN
●	●	TS trafostanice
—	—	hranice funkčních bloků
—	—	stavební čára
—	—	stavební hranice
—	—	doporučená parcelace
—	—	předpokládaná (doporučená) poloha RD

Poznámka:
 Navržené inženýrské sítě jsou zakresleny orientačně. Jejich konkrétní umístění určí další stupně projektové dokumentace. Ostatní inženýrské sítě, zejména NN, VO a sdělovací kabely, budou dalšími stupni projektové dokumentace umísťovány

TECHNICKÁ INFRASTRUKTURA M 1 : 1 000

ZPRACOVATEL ATELIER A.V.E., M. MAJEROVÉ 3, 638 00 BRNO
 TEL: +420 604 215 144, e-mail: a_ve.studio@volny.cz
 ING. ARCH. ŠTĚPÁN KOČIŠ (ZÁSTUPCE),
 ING. ARCH. HELENA KOČIŠOVÁ

OBJEDNATEL MĚSTO POLIČKA, PSČ 572 01
 DATUM PROSINEC 2015

