






ÚZEMNÍ STUDIE POLIČKA - LOKALITA JIH I.

PŘEHLED VYMEZENÝCH STAVEBNÍCH POZEMKŮ PRO BYDLENÍ						

PŘEHLED NAVRHOVANÉ VÝSTAVBY					

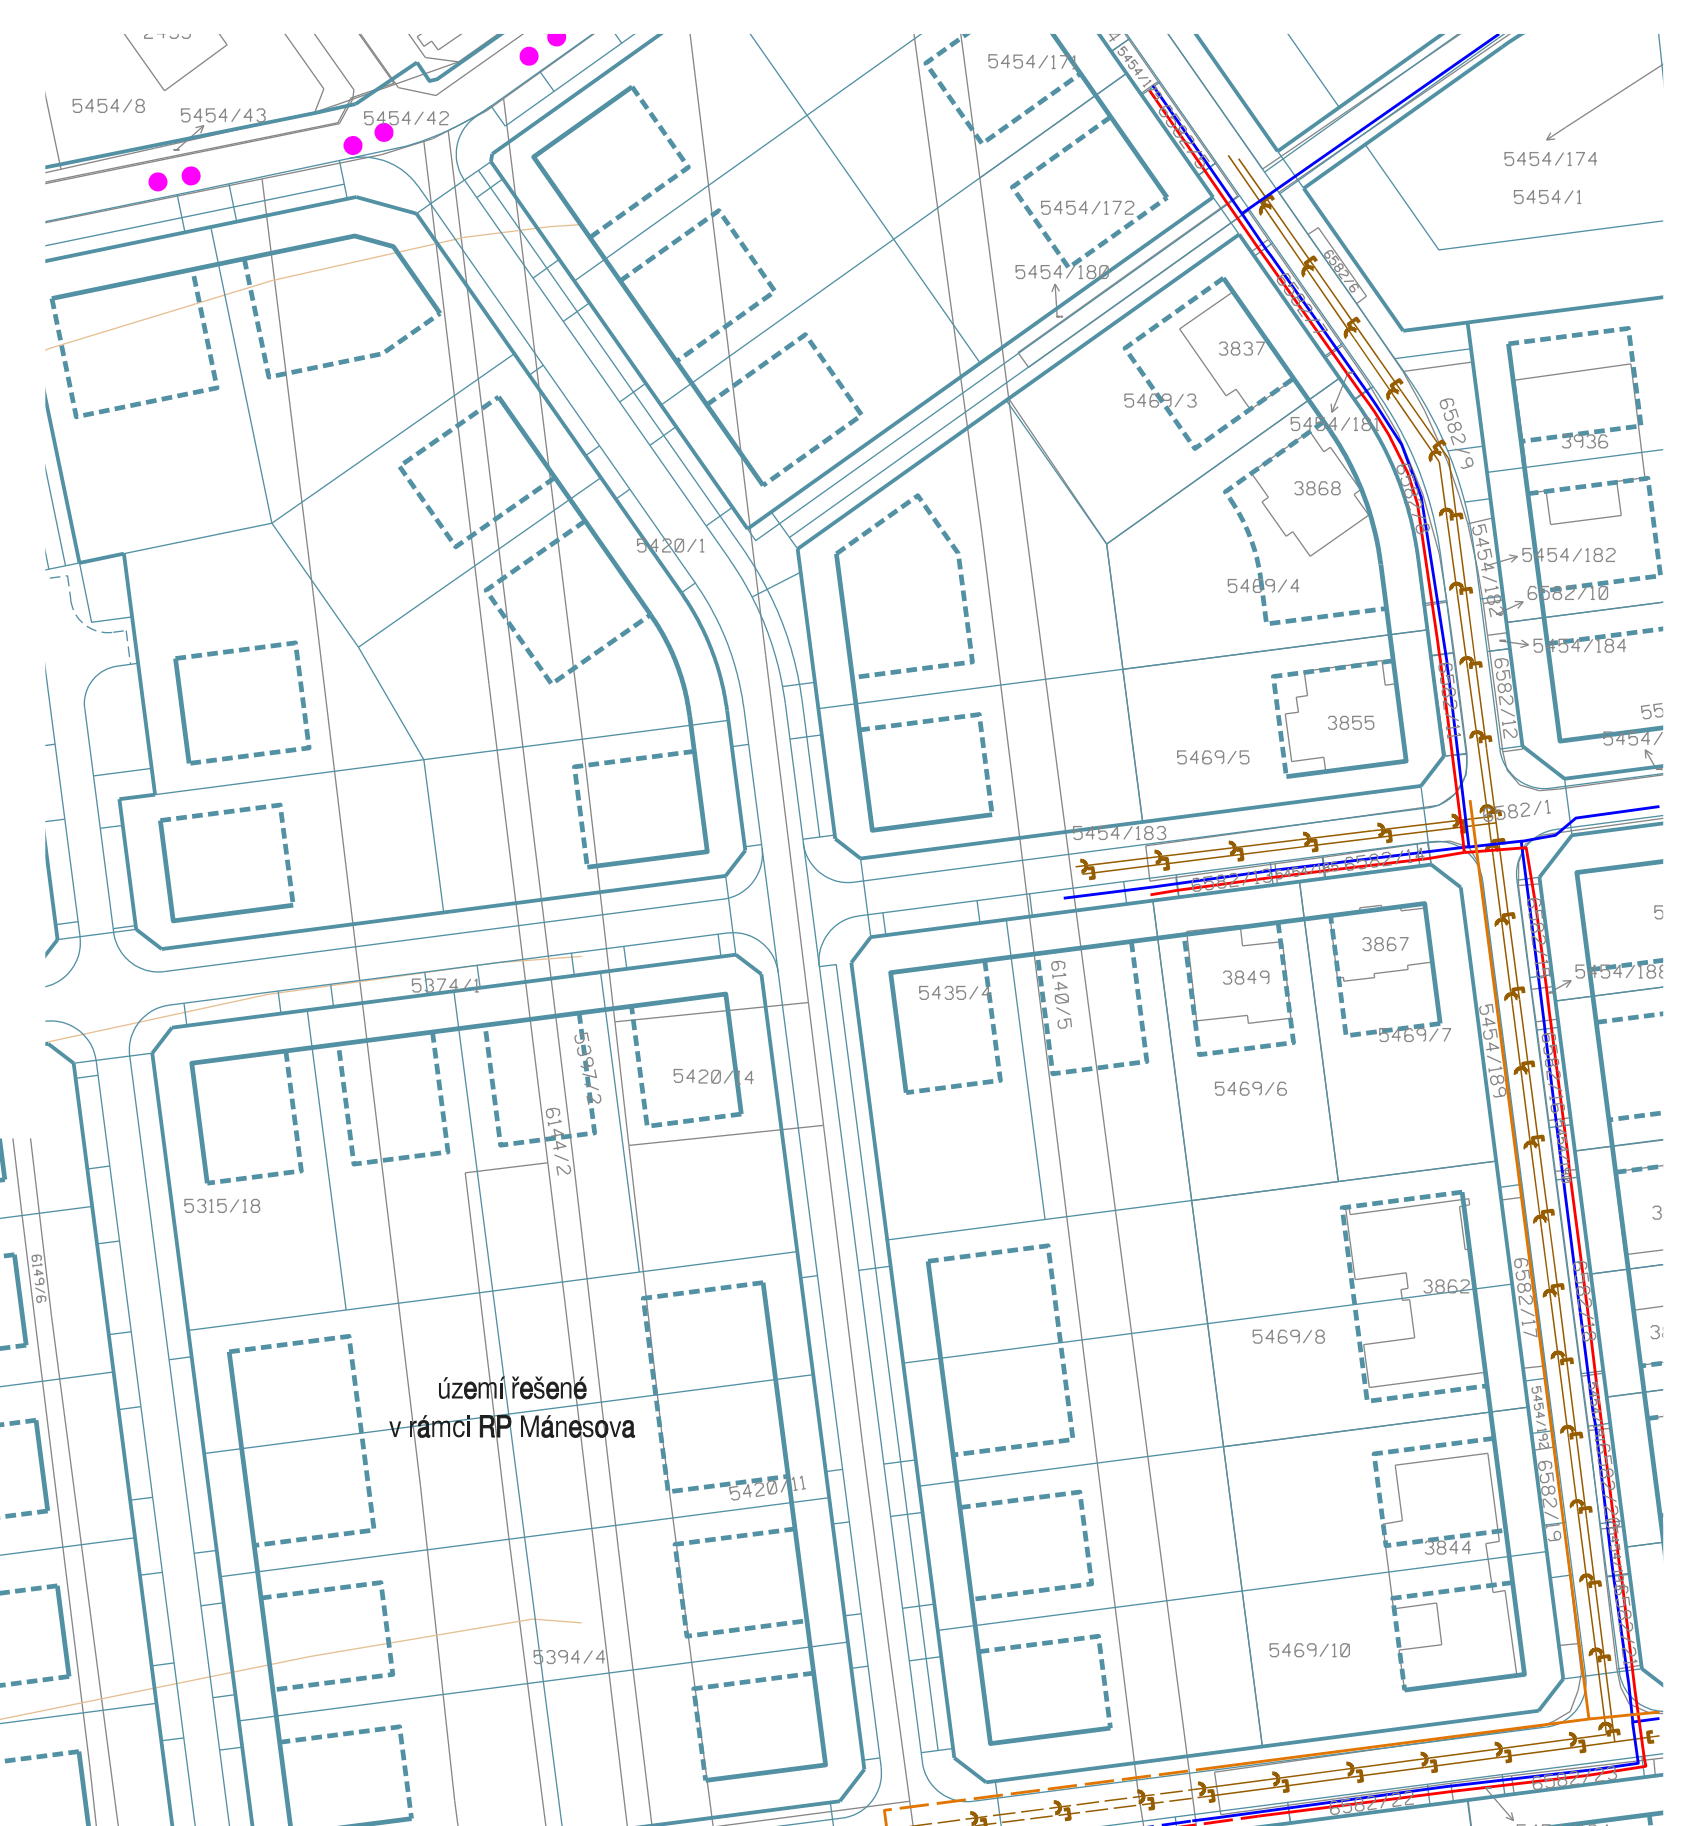

VYMEZENÍ ŘEŠENÉ PLOCHY		OSTATNÍ INFORMACE	
STAV	NAVRH	STAV	NAVRH
•	•	•	•


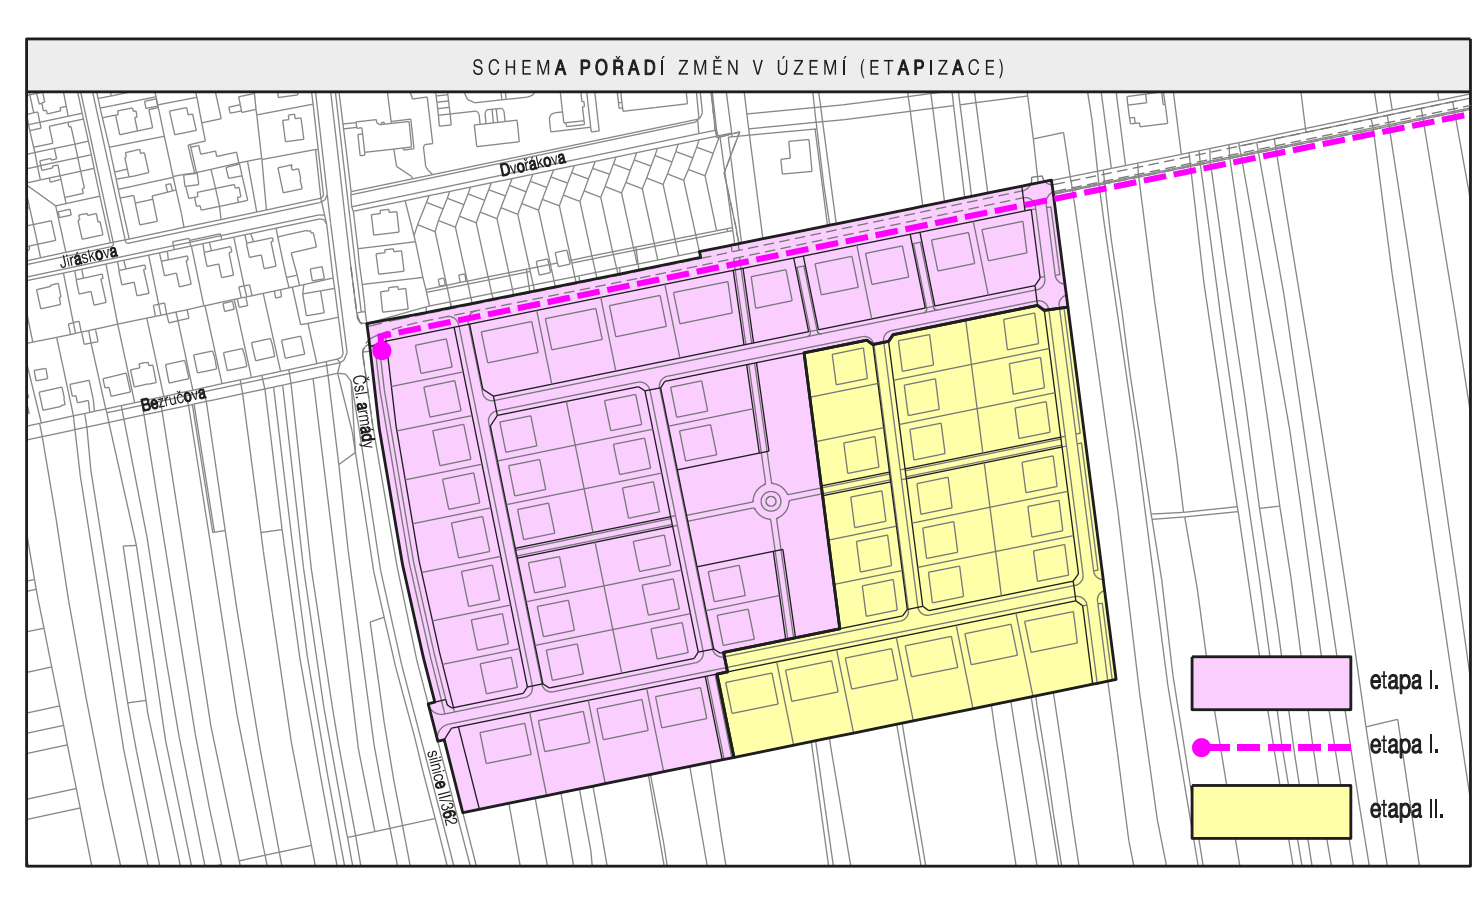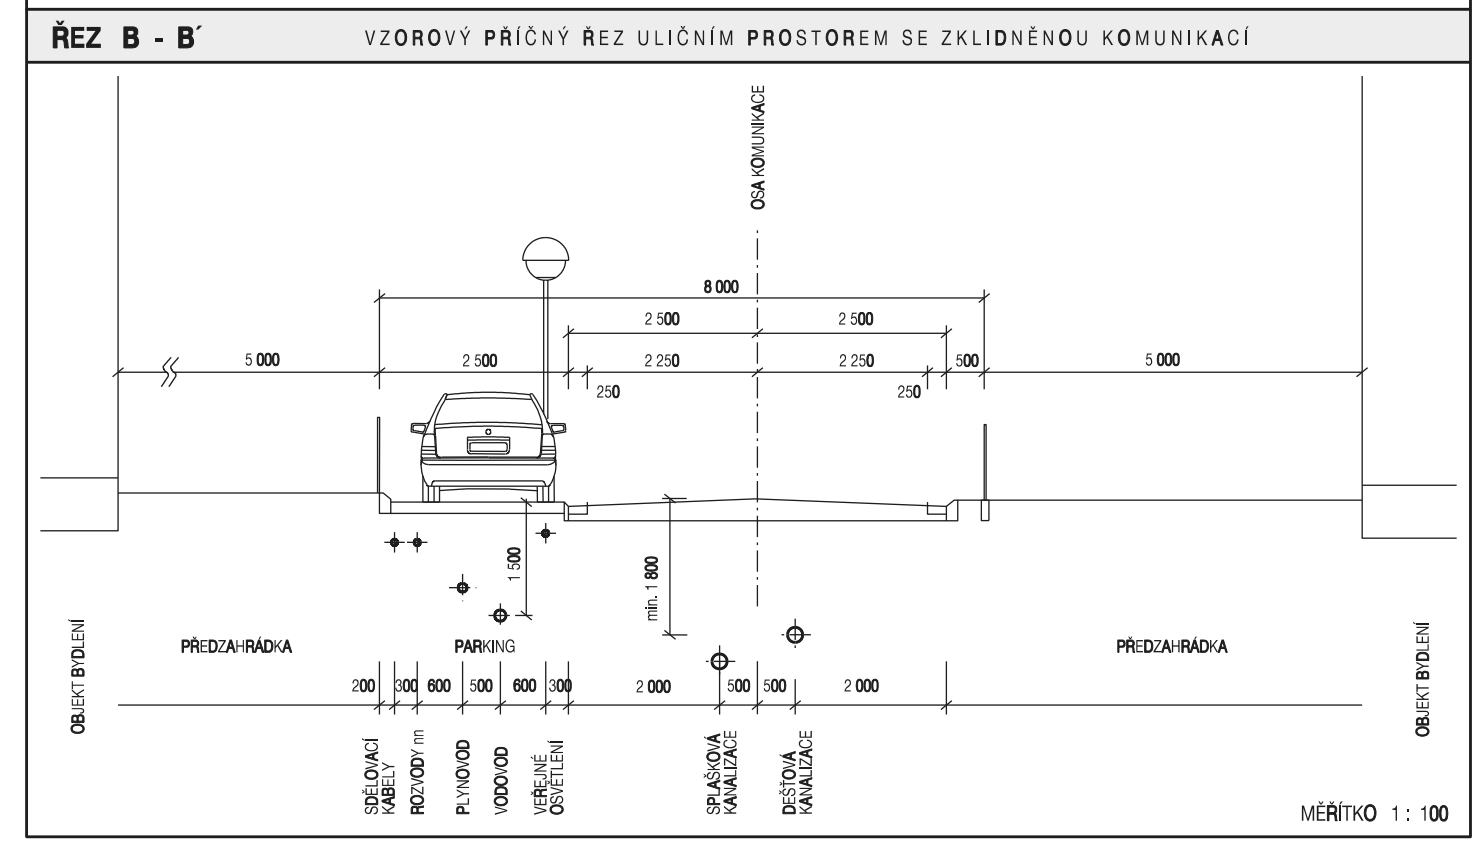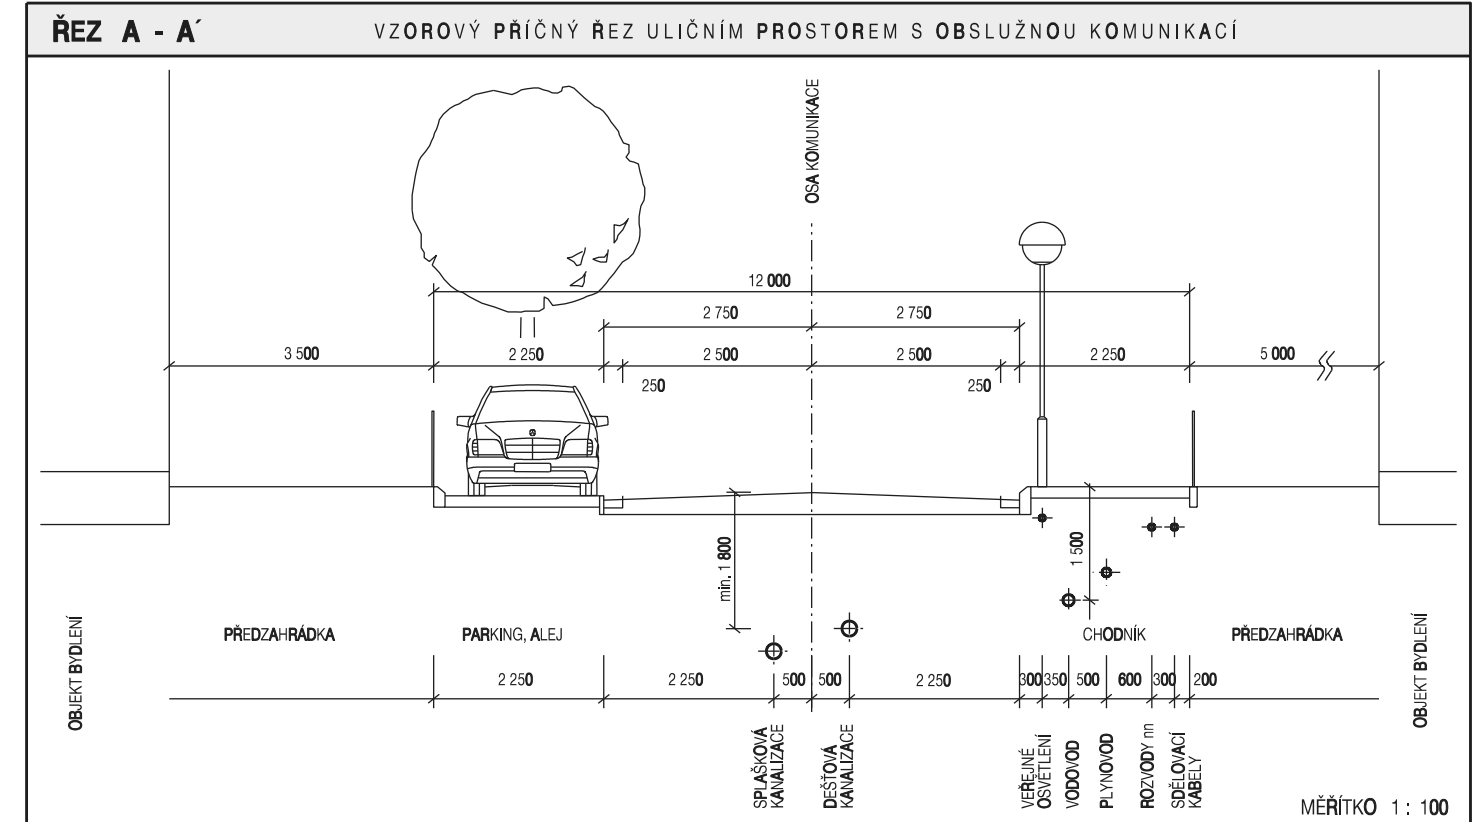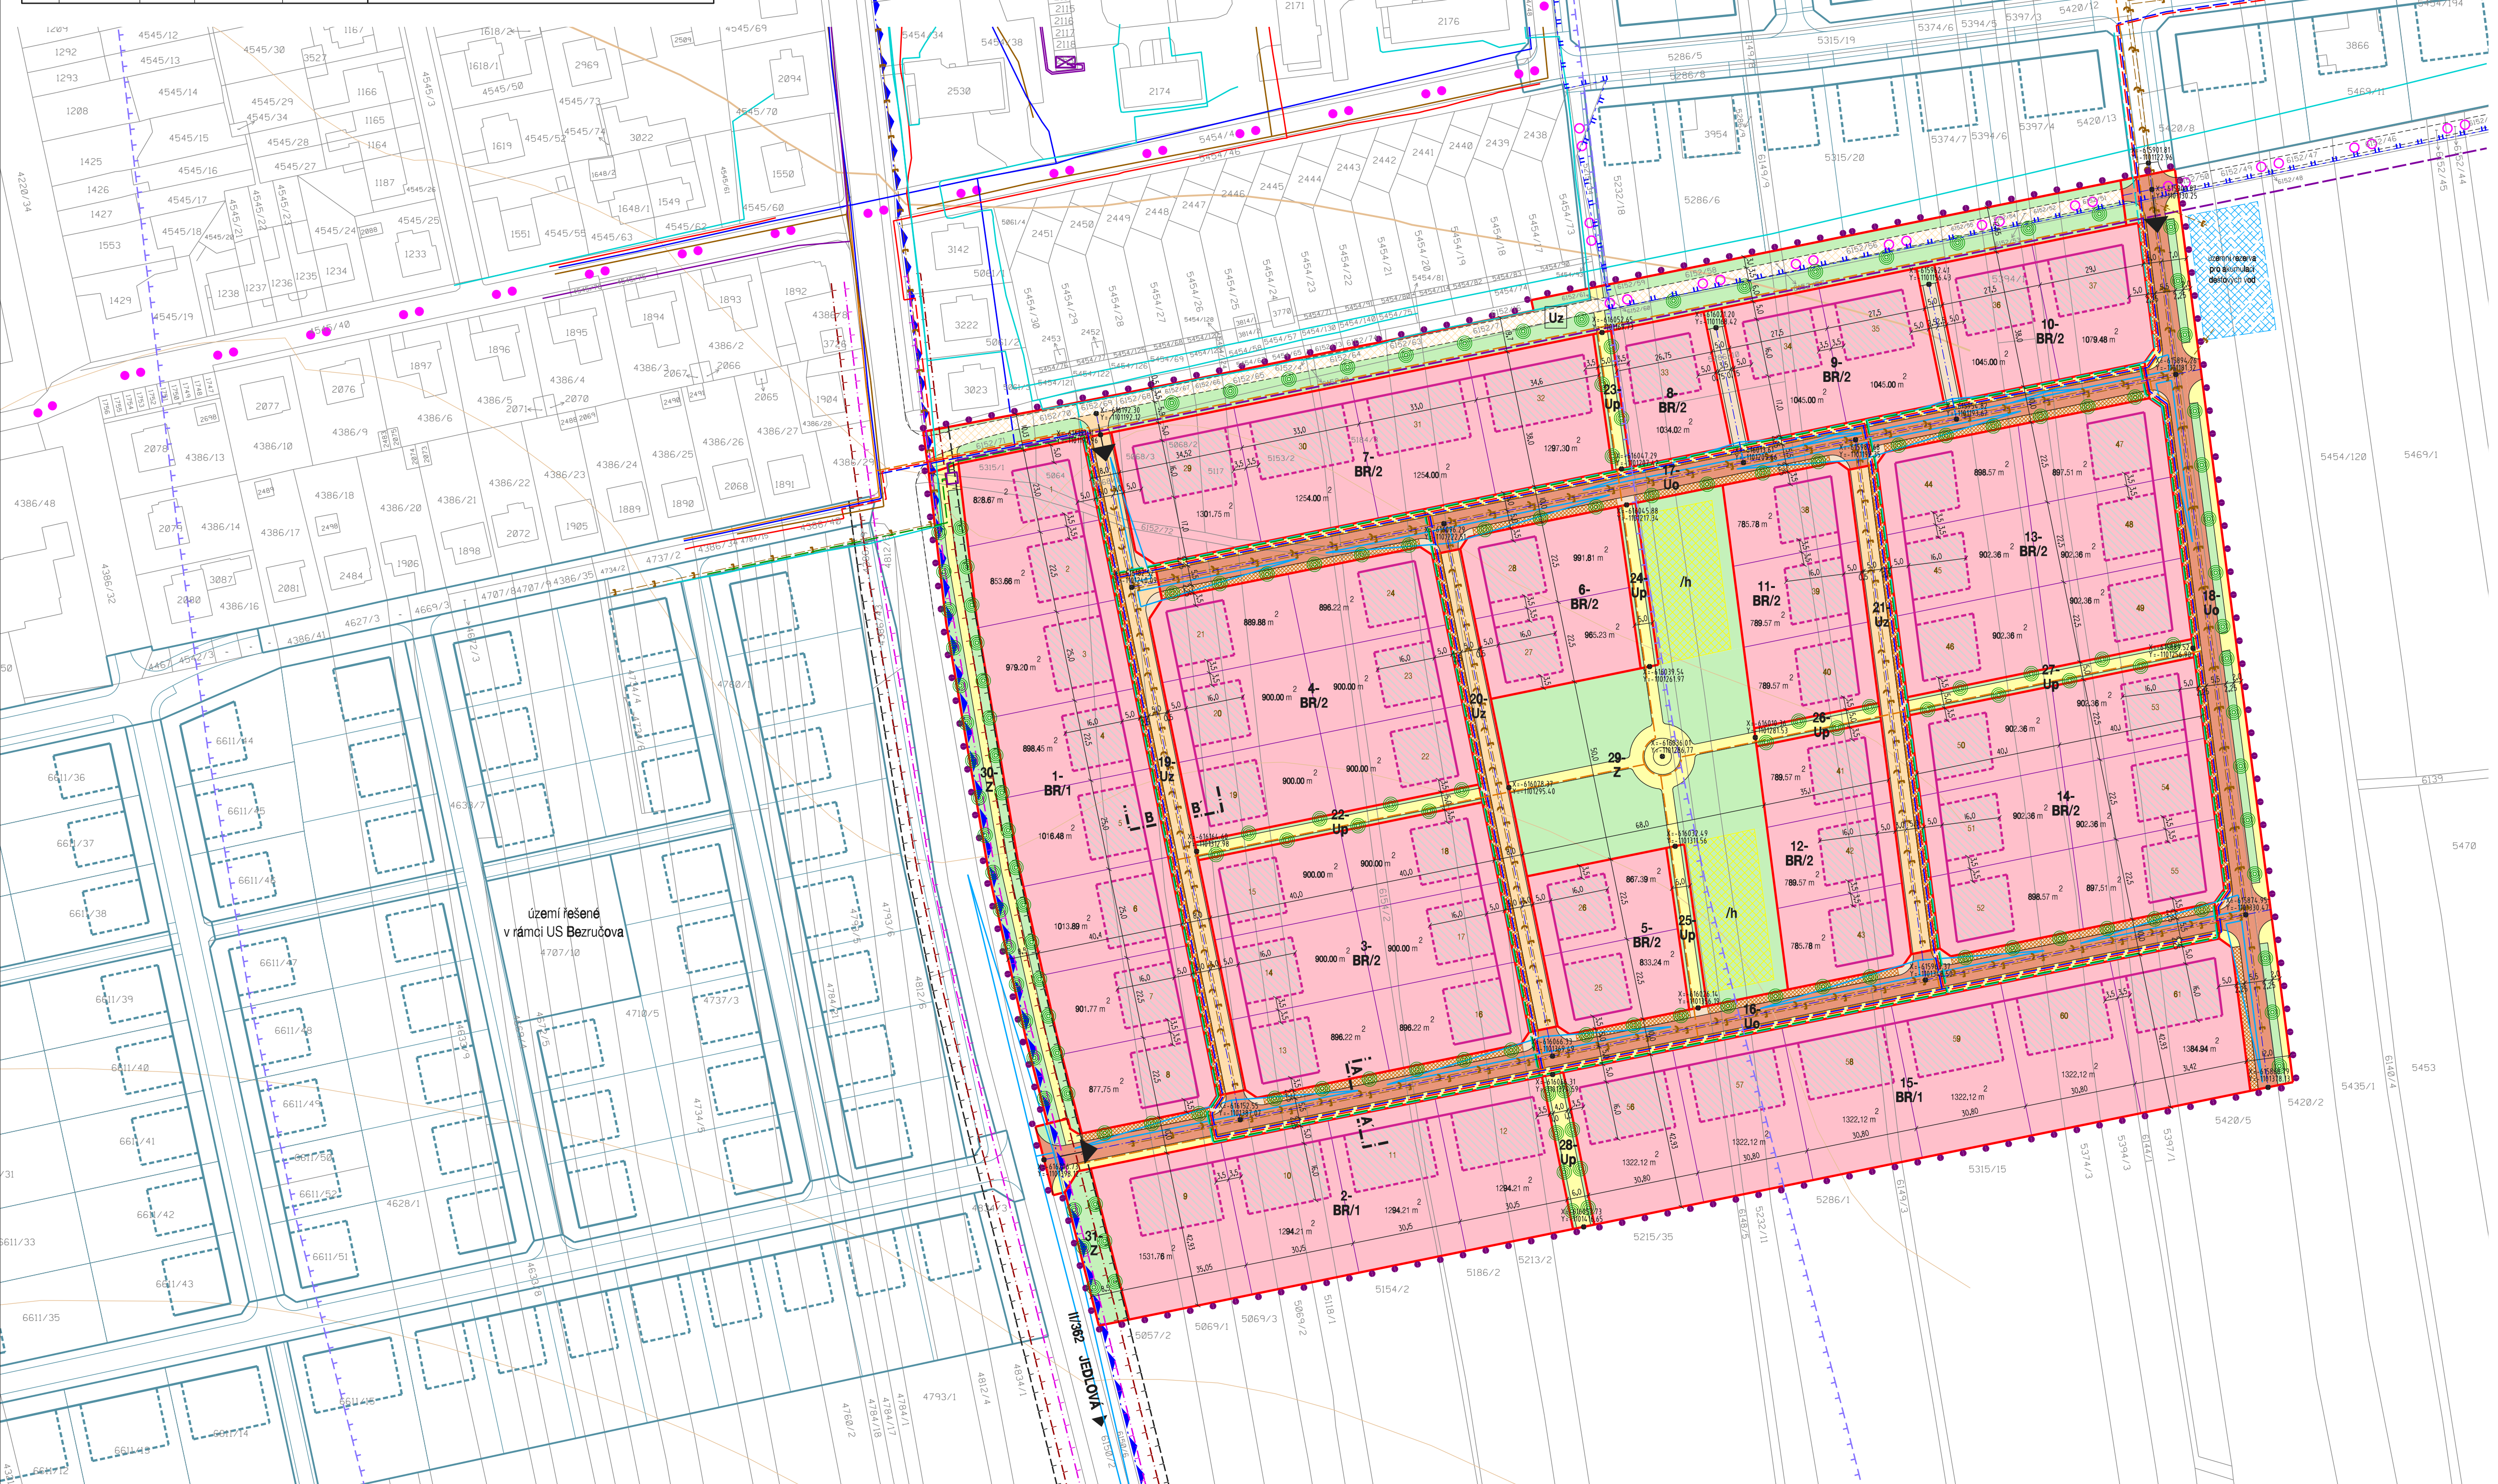

KOORDINAČNÍ VÝKRES

ÚZEMNÍ STUDIE POLIČKA - LOKALITA JIH I.

EVIDENČNÍ ČÍSLO: 215-006-672

ZHOTOVITEL: URBANISTICKÉ STŘEDISKO BRNO, SPOL. S.R.O.

PROJEKTANTI: ING. ARCH. V. CIZNEROVÁ, ING. ARCH. P. DUCHÁČEK, ING. P. VESELY, ING. ARCH. A. STUHLÍK

POŘIZOVATEL: MĚSTSKÝ ÚŘAD POLIČKA

DATAUM: LEDEN 2016

MĚŘÍTKO: 1:1000

4