


# ÚZEMNÍ PLÁN KAMENEC U POLIČKY

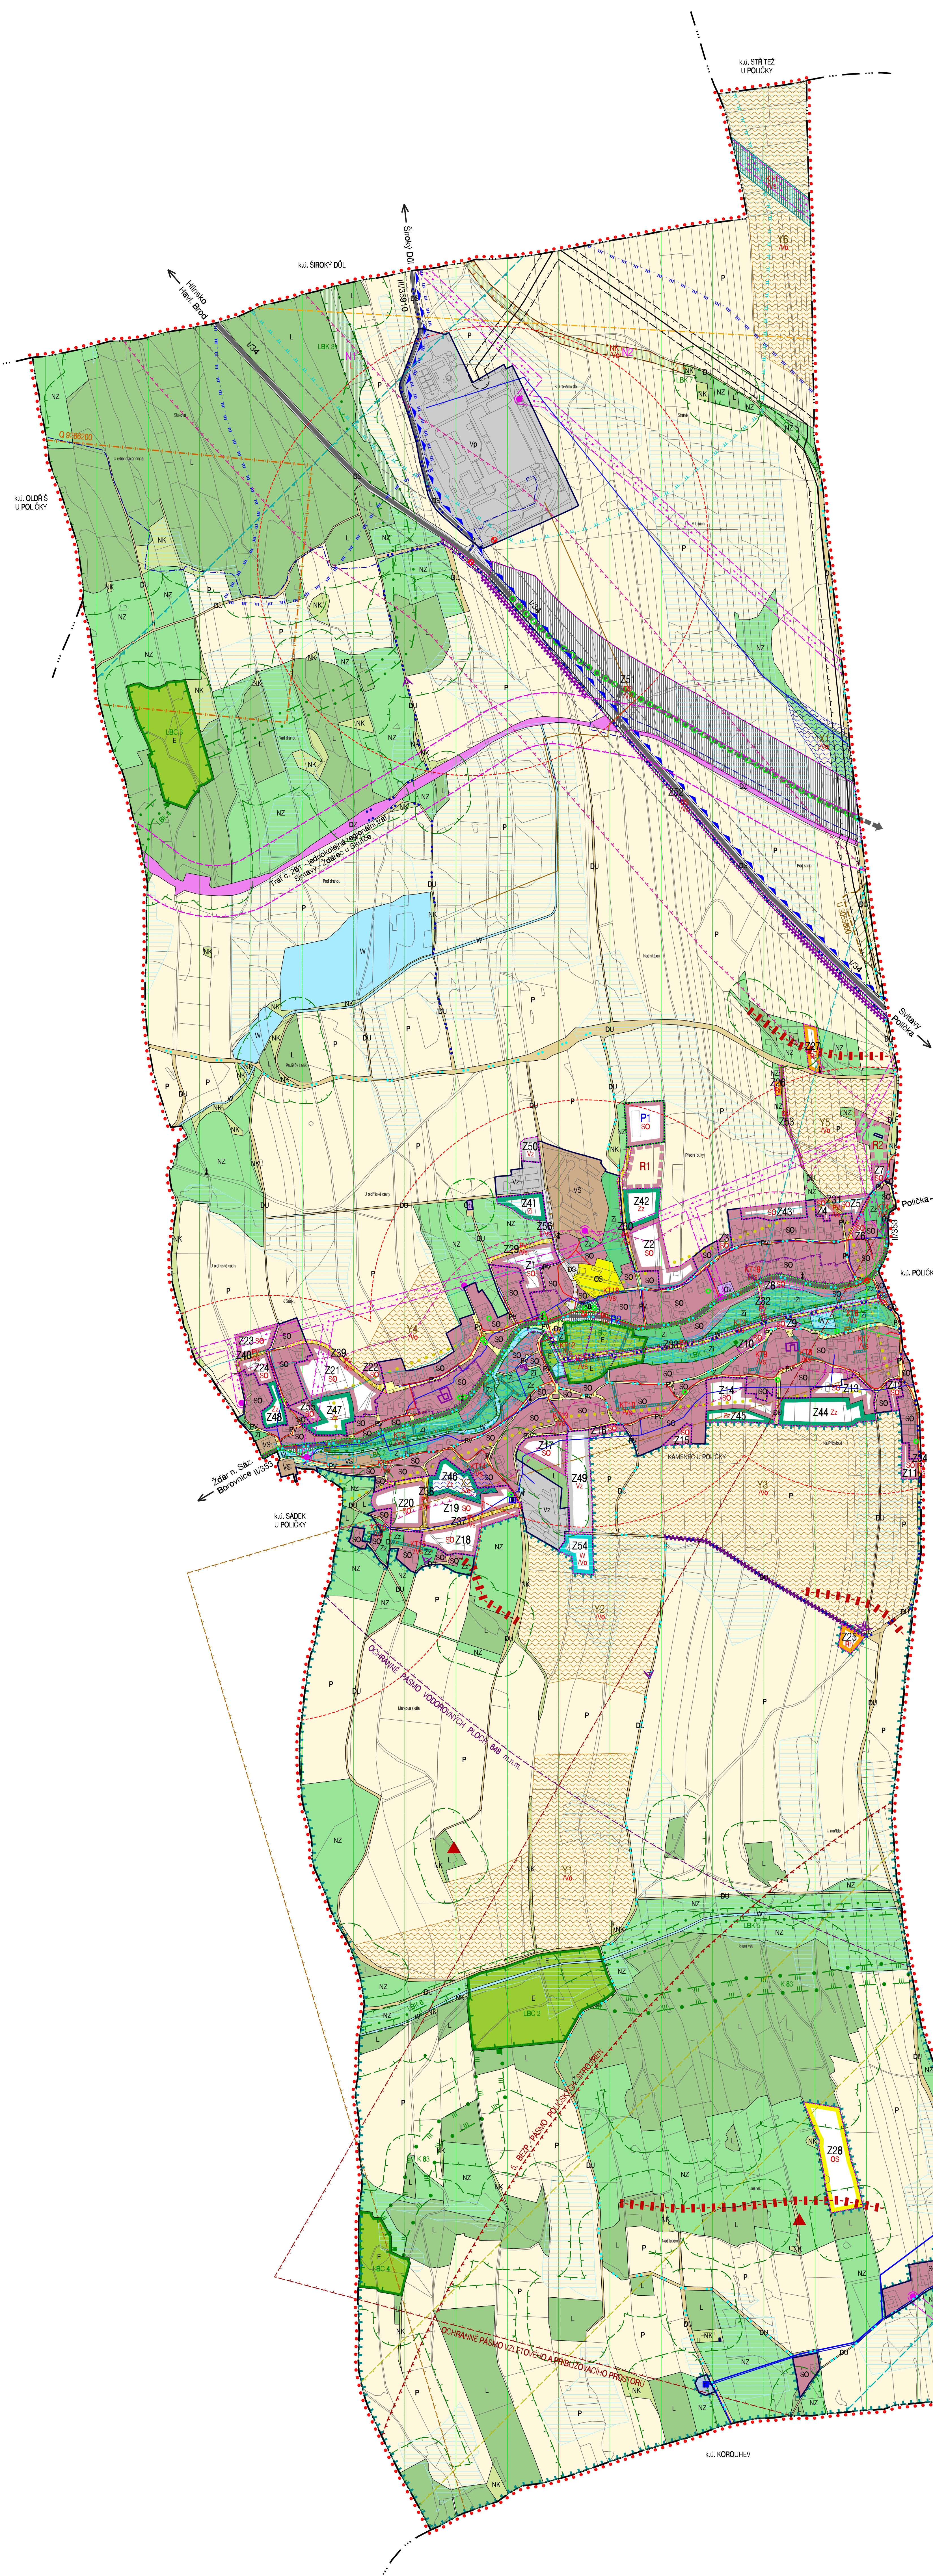

HRANICE, IDENTIFIKACE			
	hranice řešeného území		Z1 zastavěné plochy
	hranice katastrálních území		P1 plochy přestavby
	zastavěné území		N1 identifikace ploch změn v krajině
			R1 identifikace územních rezerv
URBAN. KONCEPCE + KONCEPCE USPOŘÁDÁNÍ KRAJINY			
PLOCHY S ROZDÍLNÝM ZPŮSOBEM VYUŽITÍ			
STABILIZOVANÉ PLOCHY	PLOCHY ZMĚN	ÚZEMNÍ REZERVY	hranice ploch s rozdílným způsobem využití
PLOCHY SMÍŠENÉ OBYTNÉ			
	SO		BYDLENÍ - SMÍŠENÉ OBYTNÉ
PLOCHY REKREACE			
	Rh		REKREACE HROMADNÁ
	Rr		REKREACE RODINNÁ
PLOCHY OBČANSKÉHO VYBAVENÍ			
	Ov		OBČANSKÉ VYBAVENÍ VEŘEJNÉ
	Ok		OBČANSKÉ VYBAVENÍ KOMERČNÍ
	Oh		VEŘEJNÁ POHRĚBIŠTĚ
	OS		SPORT
PLOCHY VEŘEJNÝCH PROSTRANSTVÍ			
	PV		
PLOCHY SÍDELNÍ ZELENĚ			
	Z1		VEŘEJNÁ ZELĚŇ IZOLAČNÍ A OSTATNÍ
	Zz		ZELĚŇ ZAHRAD A ZAHLUMENKŮ
PLOCHY SMÍŠENÉ VÝROBNÍ			
	VS		
PLOCHY VÝROBY A SKLADOVÁNÍ			
	Vp		PRŮMYŠLOVÁ VÝROBA
	Vz		ZEMĚDĚLSKÁ VÝROBA
PLOCHY DOPRAVNÍ INFRASTRUKTURY			
	DS		SILNIČNÍ DOPRAVA
	DU		ÚČELOVÉ KOMUNIKACE, STEZKY PRO PĚŠÁKY A CYKLISTY
	DZ		DRAŽNÍ DOPRAVA
PLOCHY TECHNICKÉ INFRASTRUKTURY			
	T		
PLOCHY VODNÍ A VODOHOSPODÁŘSKÉ			
	W		
PLOCHY PŘÍRODNÍ			
	E		
PLOCHY ZEMĚDĚLSKÉ			
	P		
PLOCHY LESNÍ			
	L		
PLOCHY SMÍŠENÉ NEZASTAVĚNÉHO ÚZEMÍ			
	NK		PLOCHY SNŮ - KRAJINNÁ ZELĚŇ
	NZ		PLOCHY SNŮ - ZEMĚDĚLSKÉ

OCHRANA A ROZVOJ HODNOT ÚZEMÍ		
STAV	NÁVRH	
		objekty přispívající k identitě území
		území zásadního významu pro ochranu hodnot
		architektonicky cenné stavby
		významné výtahkové body
		významné plochy sídelní zeleně
		významná solitérní zeleně
		plánní pásmo okolo veřejného pohřebiště
		primární přírodní horizont
		přírodní dominanty
		scenické cesty
KONCEPCE DOPRAVNÍ INFRASTRUKTURY		
		silnice I. třídy
		přelůžka silnice I/34
		silnice II. a III. třídy
		cyklistické trasy a cyklostezky
		autobusové zastávky
		Isochrony dostupnosti 500 m
KONCEPCE TECHNICKÉ INFRASTRUKTURY		
		K1 koridory pro technickou infrastrukturu / identifikace koridorů
		hlavní vodovodní řady, vodovodní řady místní
		vodjím, AT stanice
		jednotná kanalizace
		společná kanalizace
		kanalizační výtlak
		čerpač stanice odpadních vod
		VTL plynovod
		STL plynovod
		nadzemní vedení vn / trafostanice
		telekomunikační vedení
		telekomunikační vedení - radioreolová trasa
		telekomunikační zařízení
VEŘEJNÉ PROSPĚŠNÉ STAVBY		
		Vs veřejné prospěšné stavby
		Vo veřejné prospěšné opatření
ÚZEMNÍ SYSTÉM EKOLOGICKÉ STABILITY		
		EXISTUJÍCÍ
		NEEXISTUJÍCÍ
		nadregionální biokoridor
		ochranná zóna nadregionálního biokoridoru
		lokální biocentrum
		lokální biokoridor
OCHRANA PŘED EROZÍ A POVODNĚMI		
		Y plochy protierozních opatření / identifikace
		X plochy pro protipovodňová opatření
		vyhlášené záplavové území
		aktivní zóna záplavového území
LIMITY VYUŽITÍ ÚZEMÍ		
		území s archeologickými nálezky kategorie II.
		ochranné silniční pásmo
		ochranné pásmo dráhy
		letišťe Polička - ochranné pásmo vzletového a přiblížovacího prostoru
		letišťe Polička - ochranné pásmo vodorovných ploch 648 m.n.m.
		letišťe Polička - ochranné pásmo s omezením vedení vn
		letišťe Polička - ochranné pásmo proti nebezpečným a klamným světlům
		beletlová zóna - zakázaný prostor LK P7 Polička
		bezpečnostní pásmo VTL plynovodu
		ochranné pásmo nadzemního vedení el. energie vn
		ochranné pásmo telekomunikačního vedení a zařízení
		ochranné pásmo nadzemního komunikačního vedení (ACR)
		ochranné pásmo elektronického komunikačního vedení (ACR)
		ochranné pásmo letištního radiolokačního prostředku (ACR)
		CHOPAV Východočeská křída
		ochranné pásmo vodního zdroje III. stupně
		navržené ochranné pásmo vodního zdroje II. stupně
		prognózní zdroj stavebního kamene
		ložisko chládkových surovin (v minulosti těžené)
		pásmo 50 m od okraje lesa
		meliórace
		bezpečnostní pásmo Poličských strojren
		zóny havarijního plánování