
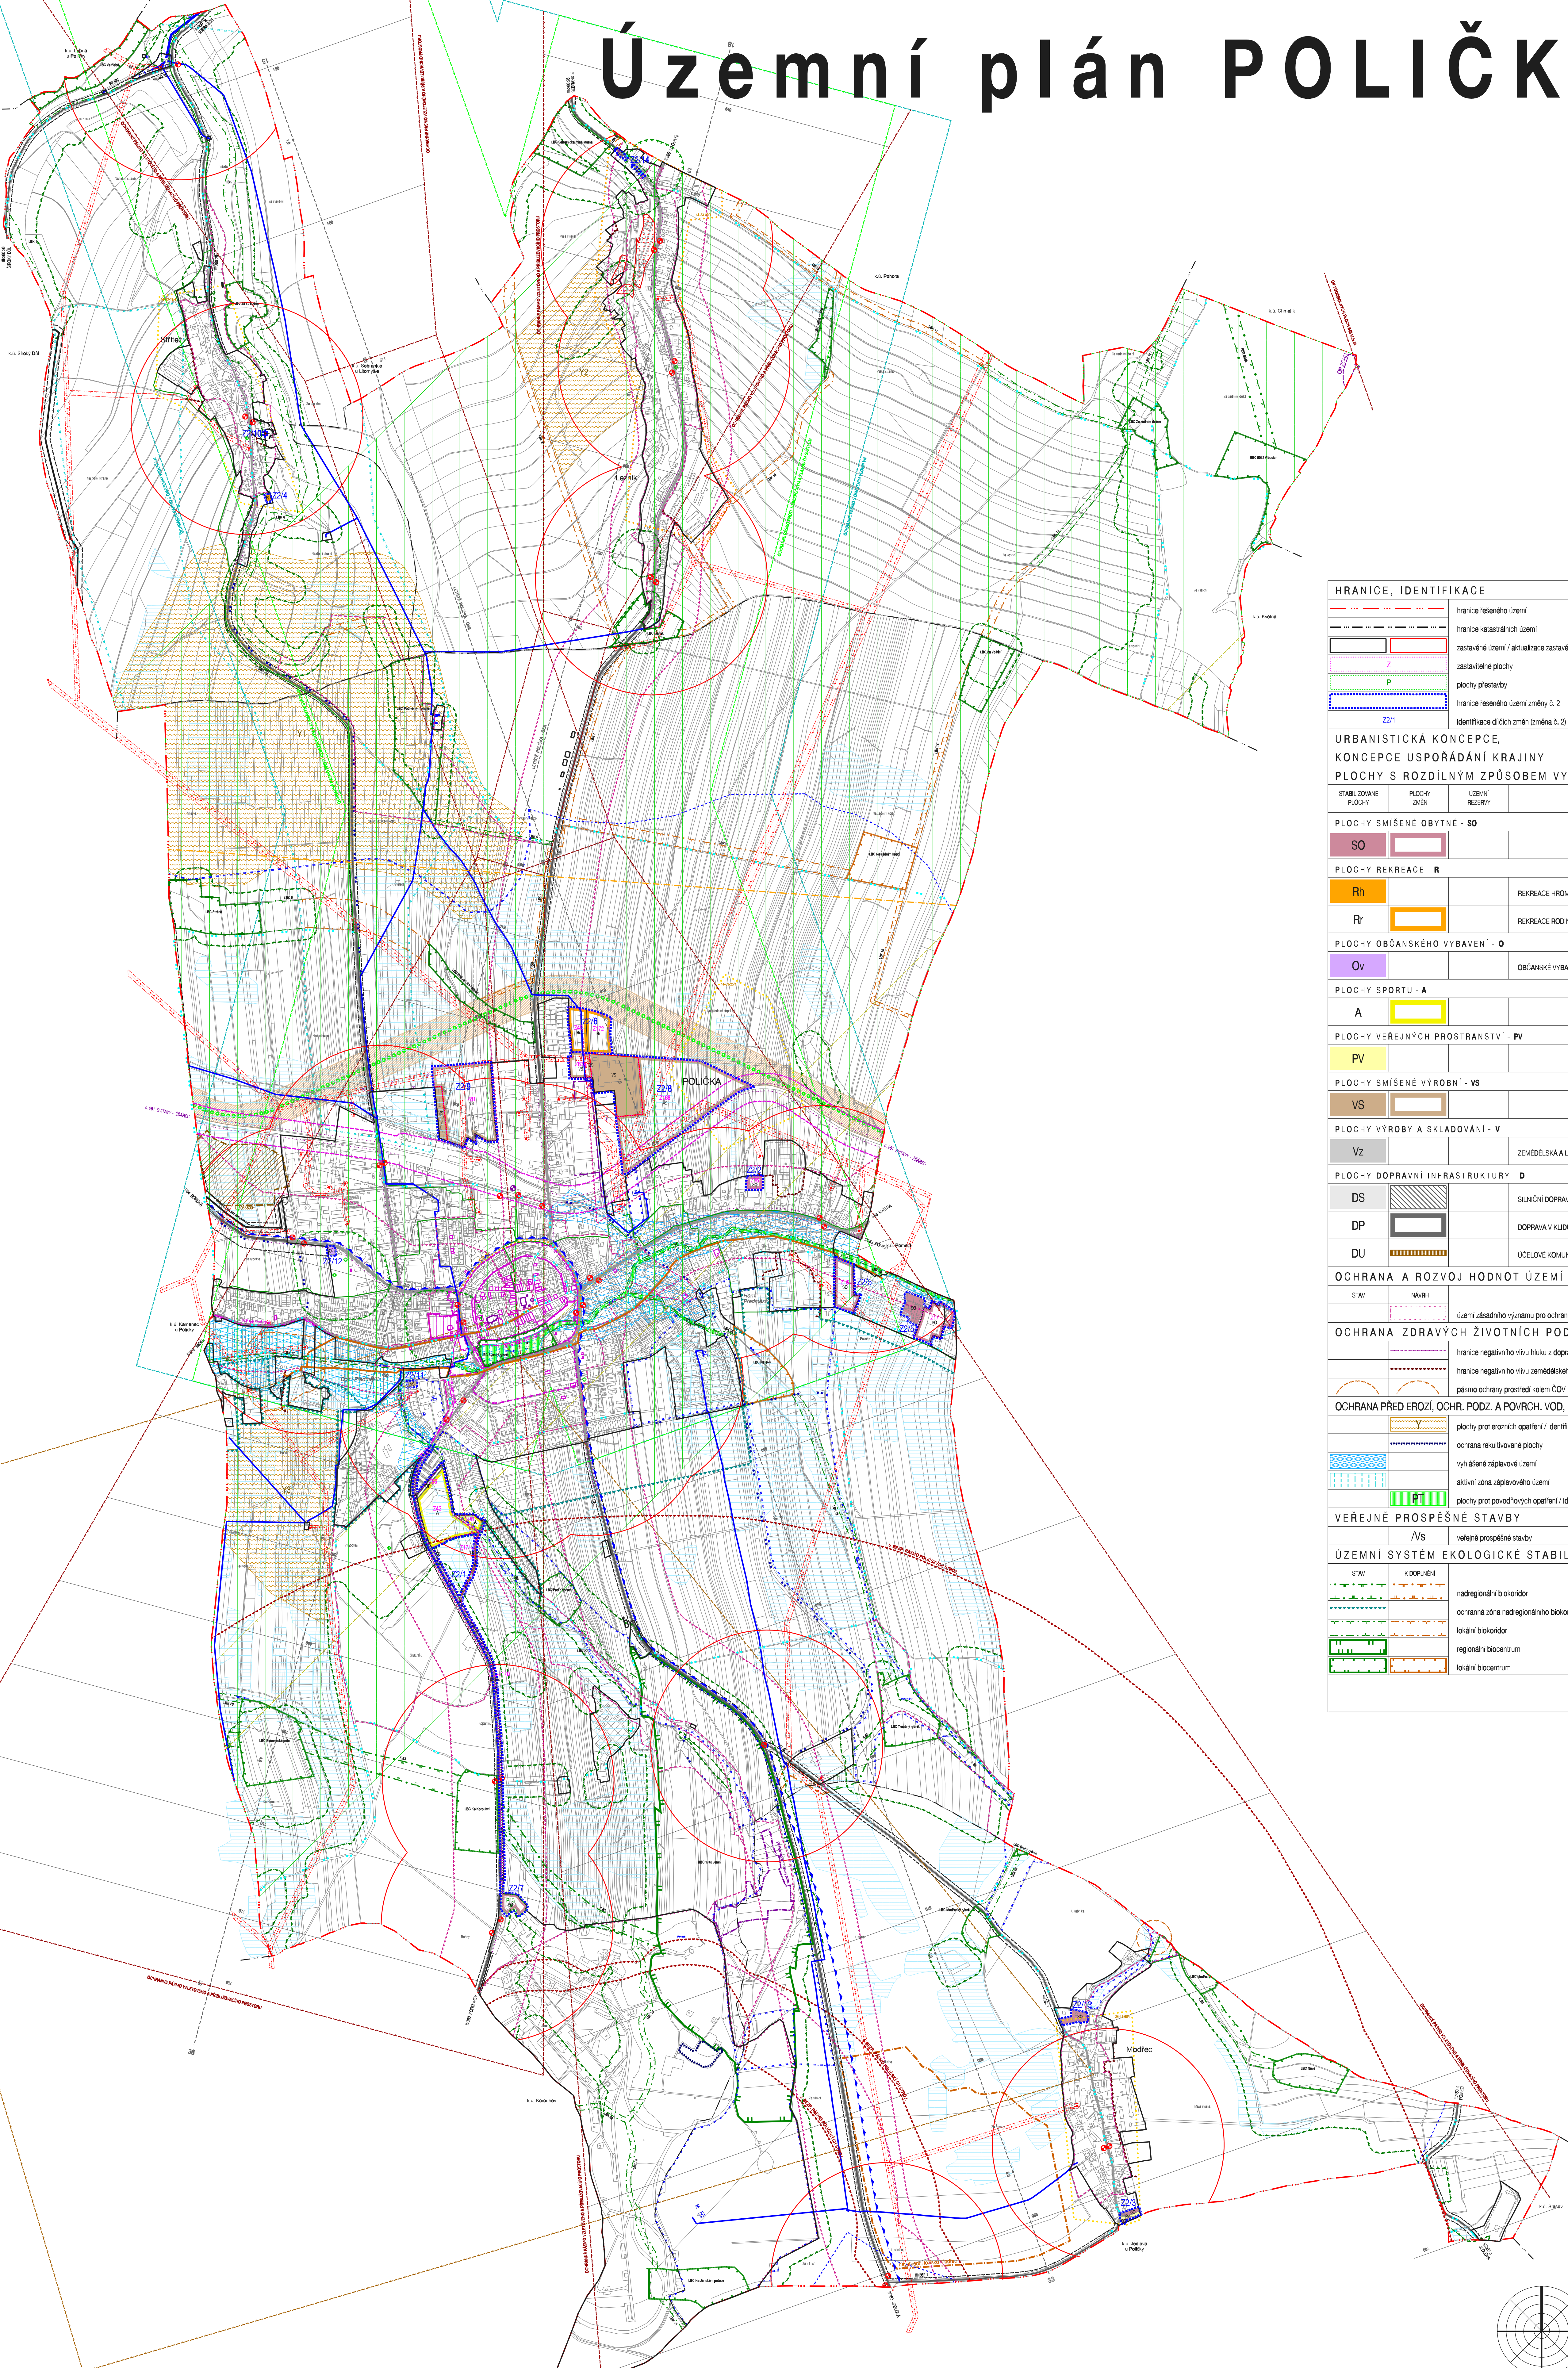


Územní plán POLIČKA - změna č. 2

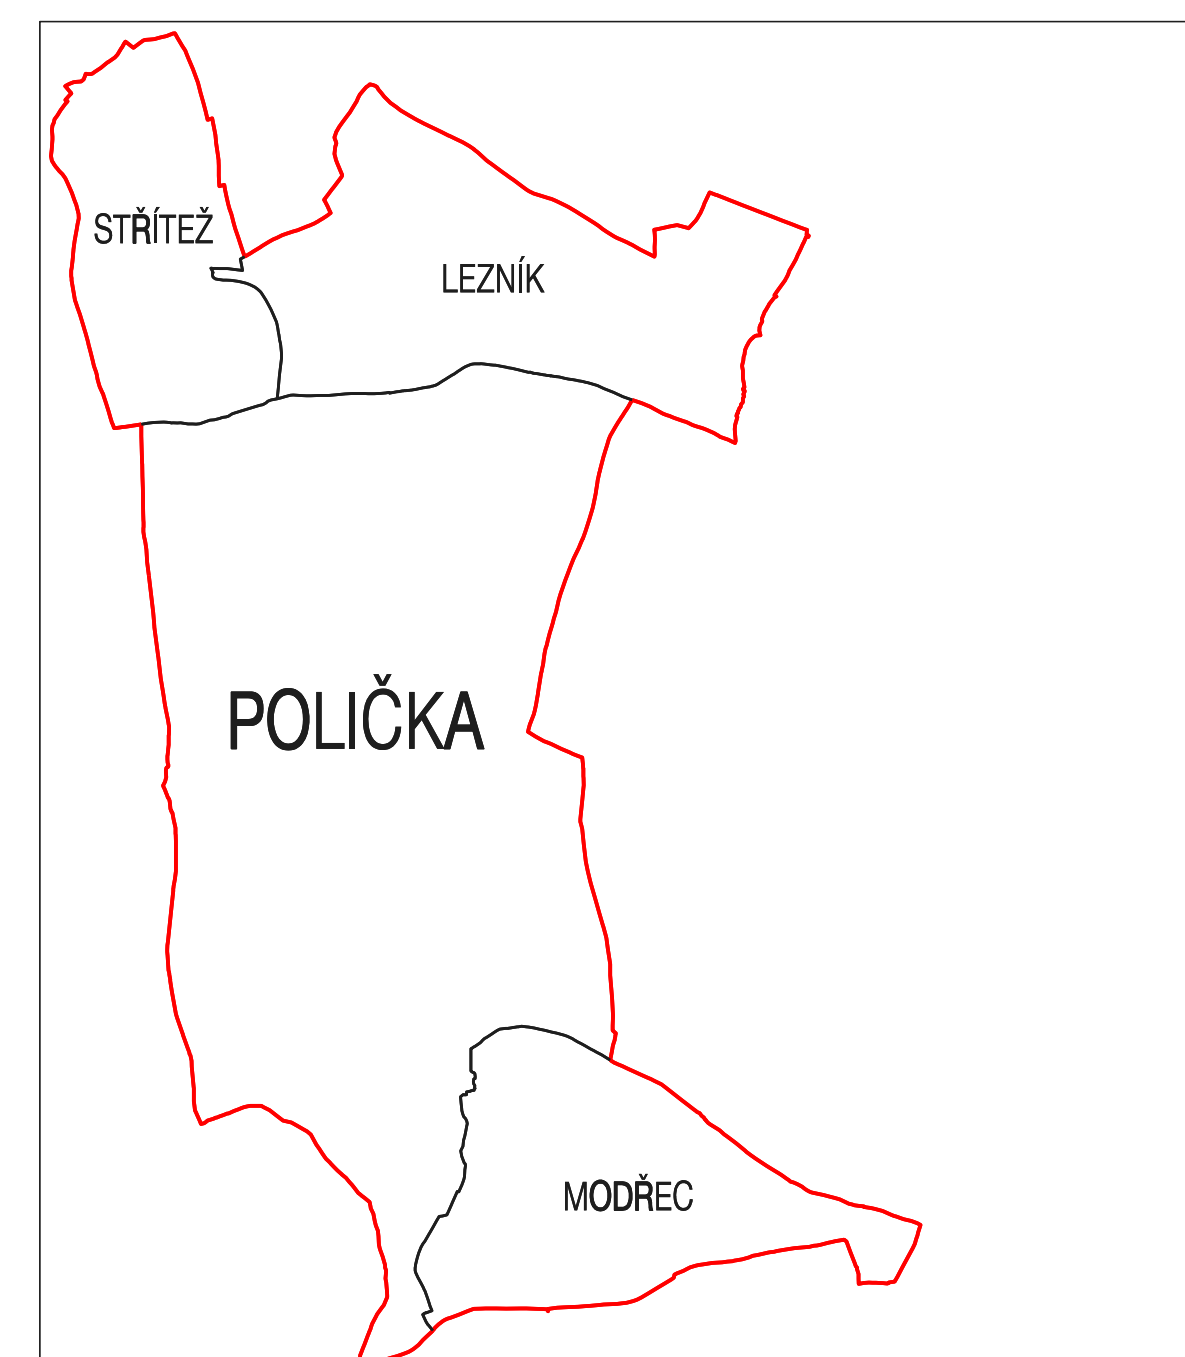

HRANICE, IDENTIFIKACE		KONCEPCE DOPRAVNÍ INFRASTRUKTURY	
[Symbol]	hranice řešeného území	[Symbol]	stav
[Symbol]	hranice katastrálních území	[Symbol]	návrh
[Symbol]	zastavěné území / aktualizace zastavěného území k 30.11.2015	[Symbol]	pláňová síťnice I/34
[Symbol]	zastavěné plochy	[Symbol]	síťnice I. třídy / předřadí úsek síťnice I. třídy
[Symbol]	plochy přečíslování	[Symbol]	síťnice II. třídy / předřadí úsek síťnice II. třídy
[Symbol]	hranice řešeného území změny č.2	[Symbol]	síťnice III. třídy / předřadí úsek síťnice III. třídy
[Symbol]	identifikace dílčích změn (změna č. 2)	[Symbol]	cyklistické trasy
[Symbol]	Z2/1	[Symbol]	autobusové zastávky
[Symbol]		[Symbol]	železniční stanice
[Symbol]		[Symbol]	izochrony dostupnosti 500 m
URBANISTICKÁ KONCEPCE KONCEPCE USPOŘADÁNÍ KRAJINY		KONCEPCE TECHNICKÉ INFRASTRUKTURY	
PLOCHY S ROZDÍLNÝM ZPŮSOBEM VYUŽITÍ		[Symbol]	hlavní vodovodní řady / zdroje pitné vody
[Symbol]	STABILIZOVANÉ PLOCHY	[Symbol]	kanalizace
[Symbol]	PLOCHY ZMĚN	[Symbol]	VTL plynovod
[Symbol]	ÚZEMNÍ REZERVY	[Symbol]	nadzemní vedení vn, trafostanice / nadzemní vedení vn ke zrušení
[Symbol]	PLOCHY SMÍŠENÉ OBYTNÉ - SO	[Symbol]	podzemní vedení vn
[Symbol]	PLOCHY REKREACE - R	[Symbol]	dálkový optický kabel
[Symbol]	Rh REKREACE HROMADNÁ	[Symbol]	radionové trasy
[Symbol]	Rr REKREACE RODINNÁ	[Symbol]	
[Symbol]	PLOCHY OBČANSKÉHO VYBAVENÍ - O	[Symbol]	
[Symbol]	Ov OBČANSKÉ VYBAVENÍ VEŘEJNÉ	[Symbol]	
[Symbol]	PLOCHY SPORTU - A	[Symbol]	
[Symbol]	A	[Symbol]	
[Symbol]	PLOCHY VEŘEJNÝCH PROSTRANSTVÍ - PV	[Symbol]	
[Symbol]	PV	[Symbol]	
[Symbol]	PLOCHY SMÍŠENÉ VÝROBNÍ - VS	[Symbol]	
[Symbol]	VS	[Symbol]	
[Symbol]	PLOCHY VÝROBY A SKLADOVÁNÍ - V	[Symbol]	
[Symbol]	Vz ZEMĚDĚLSKÁ A LESNICKÁ VÝROBA	[Symbol]	
[Symbol]	PLOCHY DOPRAVNÍ INFRASTRUKTURY - D	[Symbol]	
[Symbol]	DS SILNIČNÍ DOPRAVA	[Symbol]	
[Symbol]	DP DOPRAVA V KLUDU	[Symbol]	
[Symbol]	DU ÚČELOVÉ KOMUNIKACE	[Symbol]	
OCHRANA A ROZVOJ HDNOT ÚZEMÍ		[Symbol]	
[Symbol]	stav	[Symbol]	
[Symbol]	návrh	[Symbol]	
[Symbol]	území zásadního významu pro ochranu hodnot	[Symbol]	
OCHRANA ZDRAVÝCH ŽIVOTNÍCH PODMÍNEK		[Symbol]	
[Symbol]	hranice negativního vlivu hluku z dopravy	[Symbol]	
[Symbol]	hranice negativního vlivu zemědělského areálu	[Symbol]	
[Symbol]	pásmo ochrany prostředí kolem ČOV	[Symbol]	
OCHRANA PŘED EROZÍ, OCHR. PODZ. A POVRCH. VOD, OCHR. PŘED POVODNĚMI		[Symbol]	
[Symbol]	Y plochy protierozních opatření / identifikace	[Symbol]	
[Symbol]	ochrana rekultivované plochy	[Symbol]	
[Symbol]	vyhlášené záplavové území	[Symbol]	
[Symbol]	aktivní zóna záplavového území	[Symbol]	
[Symbol]	PT plochy protipovodňových opatření / identifikace	[Symbol]	
VEŘEJNÉ PROSPĚŠNÉ STAVBY		[Symbol]	
[Symbol]	VS veřejné prospěšné stavby	[Symbol]	
ÚZEMNÍ SYSTÉM EKOLOGICKÉ STABILITY		[Symbol]	
[Symbol]	stav	[Symbol]	
[Symbol]	K DOPŮLEH	[Symbol]	
[Symbol]	nadregionální biokoridor	[Symbol]	
[Symbol]	ochranná zóna nadregionálního biokoridoru	[Symbol]	
[Symbol]	lokální biokoridor	[Symbol]	
[Symbol]	regionální biocentrum	[Symbol]	
[Symbol]	lokální biocentrum	[Symbol]	
NAVRHOVANÁ OMEZENÍ VYUŽITÍ ÚZEMÍ		[Symbol]	
[Symbol]	navržené rozšíření městské památkové zóny	[Symbol]	
[Symbol]	přírodní památka (navržené k vyhlášení)	[Symbol]	
[Symbol]	navržené ochranné pásmo vodního zdroje II. stupně	[Symbol]	
[Symbol]	navržené ochranné pásmo okolo veřejného pohřebiště	[Symbol]	
[Symbol]	zóny havarijního plánování	[Symbol]	

KOORDINAČNÍ VÝKRES

ZMĚNA 2. ÚZEMNÍHO PLÁNU POLIČKA
 EVIDENČNÍ ČÍSLO : 215 - 006 - 684
 ZHOTOVITEL : URBANISTICKÉ STŘEDIŠKO BRNO, SPOL. S. R. O.
 PROJEKTANTI : ING. ARCH. V. CIŽNEROVÁ, ING. ARCH. P. DUCHÁČEK,
 ING. P. VESELÝ, MGR. M. NOVOTNÝ
 POŘIZOVATEL : MĚSTSKÝ ÚŘAD POLIČKA
 MĚŘÍTKO : 1:10 000
 DATUM : ČERVEN 2016

