POLIČKA - ÚZEMNÍ PLÁN

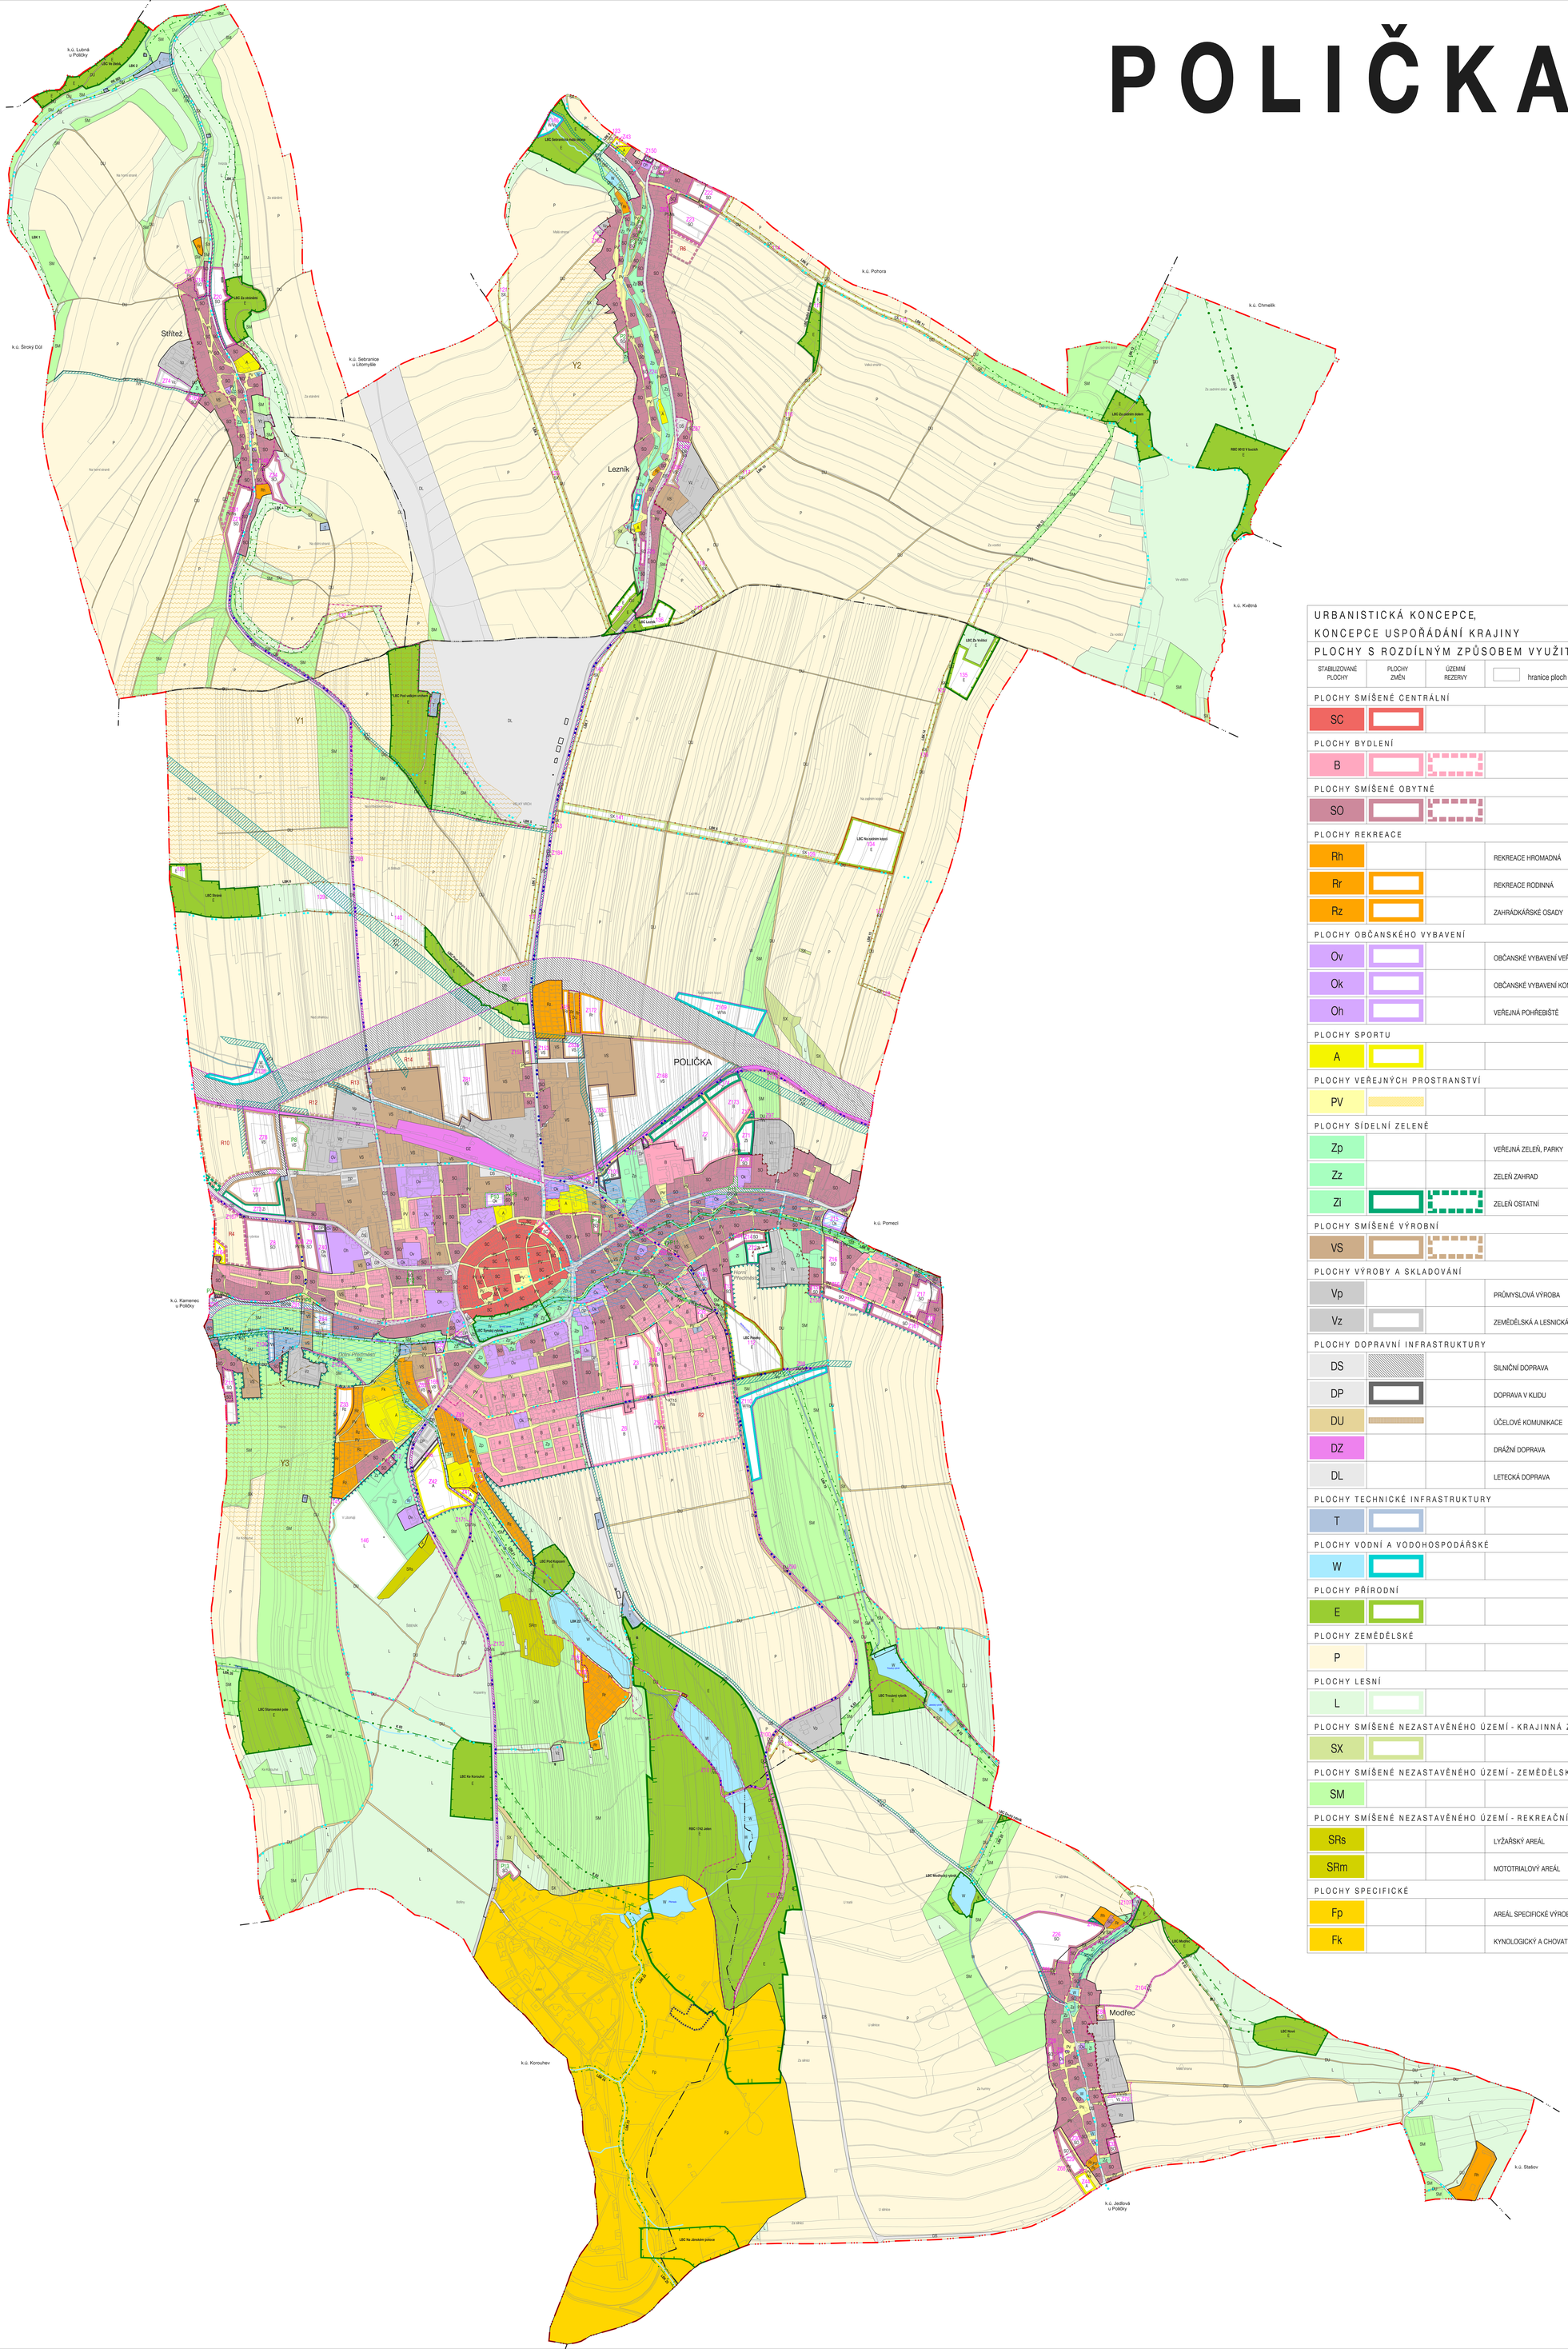

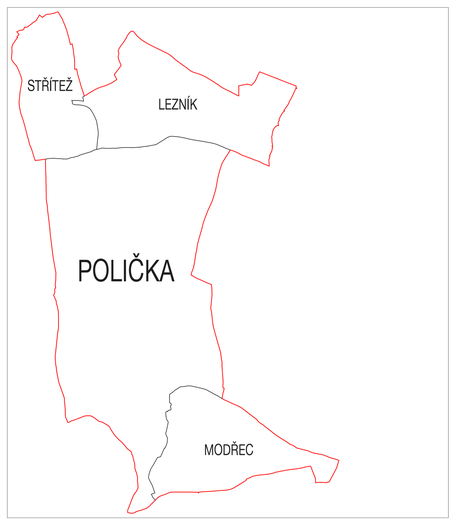

URBANISTICKÁ KONCEPCE, KONCEPCE USPOŘÁDÁNÍ KRAJINY

PLOCHY S ROZDÍLNÝM ZPŮSOBEM VYUŽITÍ

STABILIZOVANÉ PLOCHY | PLOCHY ZMĚN | ÚZEMNÍ REZERVY | hranice ploch s rozdílným způsobem využití

PLOCHY SMÍŠENÉ CENTRÁLNÍ

- SC

PLOCHY BYDLENÍ

- B

PLOCHY SMÍŠENÉ OBYTNÉ

- SO

PLOCHY REKREACE

- Rh – REKREACE HROMADNÁ
- Rr – REKREACE RODINNÁ
- Rz – ZAHRÁDKÁŘSKÉ OSADY

PLOCHY OBČANSKÉHO VYBAVENÍ

- Ov – OBČANSKÉ VYBAVENÍ VEŘEJNÉ
- Ok – OBČANSKÉ VYBAVENÍ KOMERČNÍ
- Oh – VEŘEJNÁ POHŘEBIŠTĚ

PLOCHY SPORTU

- A

PLOCHY VEŘEJNÝCH PROSTRANSTVÍ

- PV

PLOCHY SÍDELNÍ ZELENĚ

- Zp – VEŘEJNÁ ZELEŇ, PARKY
- Zz – ZELEŇ ZAHRAD
- Zi – ZELEŇ OSTATNÍ

PLOCHY SMÍŠENÉ VÝROBNÍ

- VS

PLOCHY VÝROBY A SKLADOVÁNÍ

- Vp – PRŮMYSLOVÁ VÝROBA
- Vz – ZEMĚDĚLSKÁ A LESNICKÁ VÝROBA

PLOCHY DOPRAVNÍ INFRASTRUKTURY

- DS – SILNIČNÍ DOPRAVA
- DP – DOPRAVA V KLIDU
- DU – ÚČELOVÉ KOMUNIKACE
- DZ – DRÁŽNÍ DOPRAVA
- DL – LETECKÁ DOPRAVA

PLOCHY TECHNICKÉ INFRASTRUKTURY

- T

PLOCHY VODNÍ A VODOHOSPODÁŘSKÉ

- W

PLOCHY PŘÍRODNÍ

- E

PLOCHY ZEMĚDĚLSKÉ

- P

PLOCHY LESNÍ

- L

PLOCHY SMÍŠENÉ NEZASTAVĚNÉHO ÚZEMÍ - KRAJINNÁ ZELEŇ

- SX

PLOCHY SMÍŠENÉ NEZASTAVĚNÉHO ÚZEMÍ - ZEMĚDĚLSKÉ

- SM

PLOCHY SMÍŠENÉ NEZASTAVĚNÉHO ÚZEMÍ - REKREAČNÍ

- SRs – LYŽAŘSKÝ AREÁL
- SRm – MOTOTRIALOVÝ AREÁL

PLOCHY SPECIFICKÉ

- Fp – AREÁL ŠPECIFICKÉ VÝROBY
- Fk – KYNOLOGICKÝ A CHOVATELSKÝ AREÁL

OCHRANA A ROZVOJ HODNOT ÚZEMÍ

STAV | NÁVRH

- území zásadního významu pro ochranu hodnot

OCHRANA ZDRAVÝCH ŽIVOTNÍCH PODMÍNEK

- hranice negativního vlivu hluku z dopravy
- hranice negativního vlivu zemědělského areálu
- pásmo ochrany prostředí kolem ČOV

OCHRANA PŘED EROZÍ, OCHR. PODZ. A POVRCH. VOD, OCHR. PŘED POVODNĚMI

- Y – plochy protierozních opatření / identifikace
- ochrana rekultivované plochy
- vyhlášené záplavové území
- PT – plochy protipovodňových opatření / identifikace

KONCEPCE DOPRAVNÍ INFRASTRUKTURY

- přeložka silnice I/34
- cyklistické trasy

KONCEPCE TECHNICKÉ INFRASTRUKTURY

- KT – koridory pro technickou infrastrukturu / identifikace koridorů

VEŘEJNĚ PROSPĚŠNÉ STAVBY

- /Vs – veřejně prospěšné stavby
- /Vo – veřejně prospěšná opatření

ÚZEMNÍ SYSTÉM EKOLOGICKÉ STABILITY

STAV | K DOPLNĚNÍ

- nadregionální biokoridor
- ochranná zóna nadregionálního biokoridoru
- lokální biokoridor
- regionální biocentrum
- lokální biocentrum

HRANICE, IDENTIFIKACE

- hranice řešeného území
- hranice katastrálních území
- zastavěné území
- Z – zastavitelné plochy
- P – plochy přestavby
- R – identifikace územních rezerv

ZÁZNAM O ÚČINNOSTI

Správní orgán, který vydal poslední změnu ÚP:	Zastupitelstvo města Polička
Pořadové číslo poslední změny ÚP:	3.
Datum nabytí účinnosti poslední změny ÚP:	
Pořizovatel:	Městský úřad Polička Odbor územního plánování, rozvoje a životního prostředí - úsek ÚPR Palackého nám. 160, 572 01 Polička
Oprávněná úřední osoba pořizovatele: Jméno a příjmení :	Ing. Monika Veselá
Funkce :	referent odboru územního plánování, rozvoje a životního prostředí - úseku ÚPR
Podpis :	
Razítko :	

Zhotovitel :	Urbanistické středisko Brno, spol. s r.o.	Razítko :
Jméno a příjmení :	Ing. arch. Vanda Cicnerová	
Funkce :	hlavní projektant	
Podpis :		

HLAVNÍ VÝKRES
NÁVRH USPOŘÁDÁNÍ ÚZEMÍ

ÚZEMNÍ PLÁN POLIČKA - ÚPLNÉ ZNĚNÍ PO VYDÁNÍ ZMĚNY č. 3	
EVIDENČNÍ ČÍSLO :	219 - 006 - 888
ZHOTOVITEL :	URBANISTICKÉ STŘEDISKO BRNO, SPOL. S. R. O.
PROJEKTANTI :	ING. ARCH. V. CICNEROVÁ, ING. ARCH. P. DUCHÁČEK, ING. P. VESELÝ, MGR. M. NOVOTNÝ
POŘIZOVATEL :	MĚSTSKÝ ÚŘAD POLIČKA
MĚŘÍTKO :	1: 10 000
DATUM :	LEDEN 2021

www.usbrno.cz
urbanistické středisko brno

2