# POLIČKA - ÚZEMNÍ PLÁN

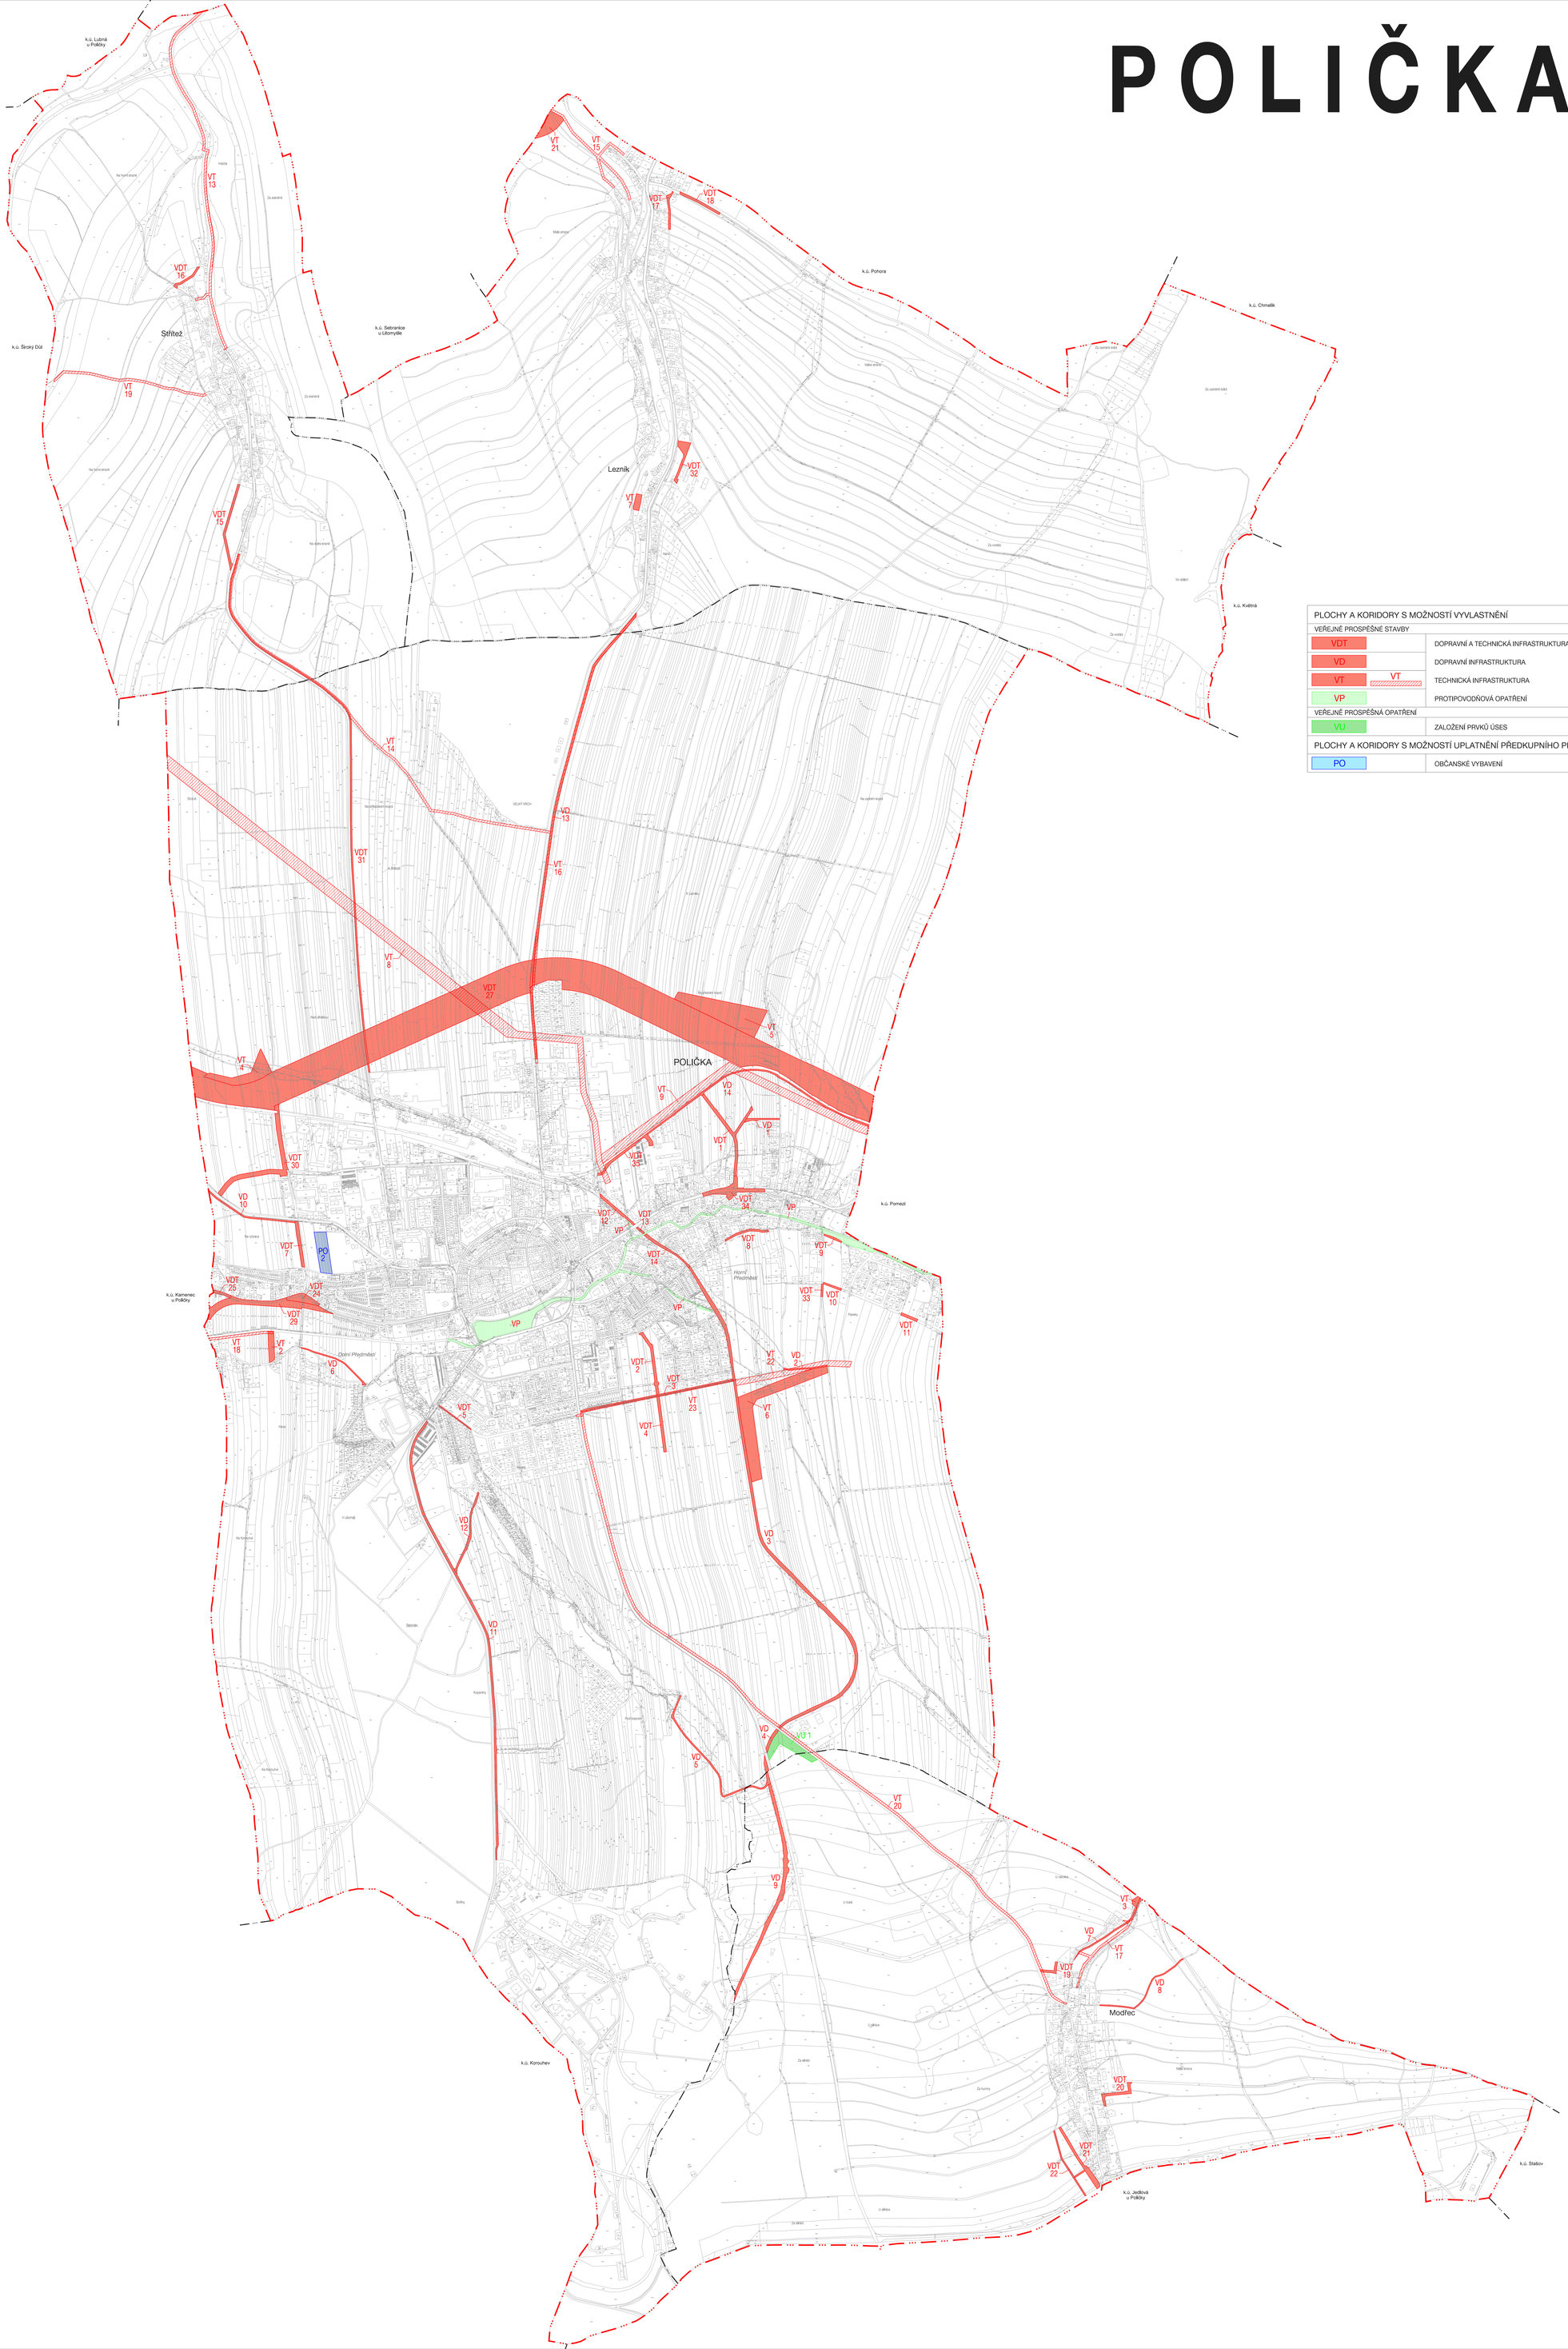

| PLOCHY A KORIDORY S MOŽNOSTÍ VYVLASTNĚNÍ | |
|---|---|
| VEŘEJNĚ PROSPĚŠNÉ STAVBY | |
| VDT | DOPRAVNÍ A TECHNICKÁ INFRASTRUKTURA |
| VD | DOPRAVNÍ INFRASTRUKTURA |
| VT / VT | TECHNICKÁ INFRASTRUKTURA |
| VP | PROTIPOVODŇOVÁ OPATŘENÍ |
| VEŘEJNĚ PROSPĚŠNÁ OPATŘENÍ | |
| VU | ZALOŽENÍ PRVKŮ ÚSES |
| PLOCHY A KORIDORY S MOŽNOSTÍ UPLATNĚNÍ PŘEDKUPNÍHO PRÁVA | |
| PO | OBČANSKÉ VYBAVENÍ |

| SEZNAM VEŘEJNĚ PROSPĚŠNÝCH STAVEB | | katastrální území |
|---|---|---|
| DOPRAVNÍ A TECHNICKÁ INFRASTRUKTURA | | |
| VDT 1 | komunikace, chodník, inženýrské sítě | Polička |
| VDT 2 | komunikace, chodník, inženýrské sítě | Polička |
| VDT 3 | komunikace, chodník, cyklotrasa, inženýrské sítě | Polička |
| VDT 4 | komunikace, chodník, inženýrské sítě | Polička |
| VDT 5 | komunikace, chodník, inženýrské sítě | Polička |
| VDT 6 | *zrušeno* | |
| VDT 7 | komunikace, chodník, inženýrské sítě | Polička |
| VDT 8 | komunikace, inženýrské sítě | Polička |
| VDT 9 | komunikace, inženýrské sítě | Polička |
| VDT 10 | komunikace, inženýrské sítě | Polička |
| VDT 11 | komunikace, inženýrské sítě | Polička |
| VDT 12 | cyklostezka, inženýrské sítě | Polička |
| VDT 13 | cyklostezka, inženýrské sítě | Polička |
| VDT 14 | cyklostezka, inženýrské sítě | Polička |
| VDT 15 | komunikace, inženýrské sítě | Střítež |
| VDT 16 | komunikace, inženýrské sítě | Střítež |
| VDT 17 | komunikace, inženýrské sítě | Lezník |
| VDT 18 | komunikace, inženýrské sítě | Lezník |
| VDT 19 | komunikace, inženýrské sítě | Modřec |
| VDT 20 | komunikace, inženýrské sítě | Modřec |
| VDT 21 | komunikace, inženýrské sítě | Modřec |
| VDT 22 | komunikace, inženýrské sítě | Modřec |
| VDT 23 | *zrušeno* | |
| VDT 24 | komunikace, chodník, inženýrské sítě | Polička |
| VDT 25 | komunikace, chodník, inženýrské sítě | Polička |
| VDT 27 | přeložka silnice I/34, inženýrské sítě | Polička |
| VDT 28 | *zrušeno* | |
| VDT 29 | komunikace, chodník, inženýrské sítě | Polička |
| VDT 30 | komunikace, inženýrské sítě | Polička |
| VDT 31 | cyklostezka, chodník, inženýrské sítě | Polička, Střítež |
| VDT 32 | komunikace, inženýrské sítě | Lezník |
| VDT 33 | komunikace, inženýrské sítě | Polička |
| VDT 34 | přestavba křižovatky, chodníky, inženýrské sítě | Polička |
| VDT 35 | komunikace, cyklostezka, inženýrské sítě | Polička |
| DOPRAVNÍ INFRASTRUKTURA | | |
| VD 1 | účelová komunikace | Polička |
| VD 2 | účelová komunikace, cyklotrasa | Polička |
| VD 3 | cyklostezka | Polička |
| VD 4 | cyklostezka | Polička |
| VD 5 | cyklostezka | Polička, Modřec |
| VD 6 | účelová komunikace | Polička |
| VD 7 | účelová komunikace | Modřec |
| VD 8 | účelová komunikace | Modřec |
| VD 9 | účelová komunikace | Modřec |
| VD 10 | cyklostezka | Polička |
| VD 11 | cyklostezka | Polička |
| VD 12 | cyklostezka | Polička |
| VD 13 | cyklostezka | Polička, Lezník |
| VD 14 | cyklostezka | Polička |
| TECHNICKÁ INFRASTRUKTURA | | |
| VT 1 | *zrušeno* | |
| VT 2 | rozšíření čistírny odpadních vod | Polička |
| VT 3 | čistírna odpadních vod | Modřec |
| VT 4 | hráz poldru | Polička |
| VT 5 | hráz poldru | Polička |
| VT 6 | rozšíření hráze poldru | Polička |
| VT 7 | vodní nádrž | Lezník |
| VT 8 | koridor pro nadzemní vedení vvn Hlinsko - Polička | Polička |
| VT 9 | koridor pro nadzemní vedení vvn Polička - Brněnec | Polička |
| VT 13 | koridor pro kanalizaci - odvedení odpadních vod ze Stříteže na ČOV Sebranice | Střítež |
| VT 14 | koridor pro kanalizaci - odvedení odpadních vod ze Stříteže na kanalizaci v Poličce | Polička, Střítež |
| VT 15 | koridor pro kanalizaci - odvedení odpadních vod z Lezníku na ČOV Sebranice | Lezník |
| VT 16 | koridor pro kanalizaci a STL plynovod - odvedení odpadních vod z Lezníku na kanalizaci v Poličce a přivedení zemního plynu | Polička, Lezník |
| VT 17 | koridor pro kanalizaci - odvedení odpadních vod z Modřece na ČOV Modřec | Modřec |
| VT 18 | koridor pro kanalizaci - odvedení odpadních vod z Kamence na ČOV Polička | Polička |
| VT 19 | koridor pro STL plynovod - napojení Stříteže | Střítež |
| VT 20 | koridor pro STL plynovod - napojení Modřece | Polička, Modřec |
| VT 21 | hráz poldru | Lezník |
| VT 22 | nadzemní vedení vn | Polička |
| VT 23 | podzemní vedení vn + trafostanice | Polička |
| PROTIPOVODŇOVÁ OPATŘENÍ | | |
| VP | protipovodňová opatření pro povodí Bílého potoka | Polička |
| OBČANSKÉ VYBAVENÍ | | |
| PO 1 | *VPS byla vypuštěna* | |
| PO 2 | rozšíření hřbitova | Polička |
| SEZNAM VEŘEJNĚ PROSPĚŠNÝCH OPATŘENÍ | | |
| ÚZEMNÍ SYSTÉM EKOLOGICKÉ STABILITY | | |
| VU 1 | nadregionální biokoridor K 83 | Polička, Modřec |

| ZÁZNAM O ÚČINNOSTI | |
|---|---|
| Správní orgán, který vydal poslední změnu ÚP: | Zastupitelstvo města Polička |
| Pořadové číslo poslední změny ÚP: | **3.** |
| Datum nabytí účinnosti poslední změny ÚP: | |
| Pořizovatel: | Městský úřad Polička<br>Odbor územního plánování, rozvoje a životního prostředí - úsek ÚPR<br>Palackého nám. 160, 572 01 Polička |
| Oprávněná úřední osoba pořizovatele:<br>Jméno a příjmení : | Ing. Monika Veselá |
| Funkce : | referent odboru územního plánování, rozvoje a životního prostředí - úseku ÚPR |
| Podpis : | |
| Razítko : | |

| | | |
|---|---|---|
| Zhotovitel : | Urbanistické středisko Brno, spol. s r.o. | Razítko : |
| Jméno a příjmení : | Ing. arch. Vanda Cizmerová | |
| Funkce : | hlavní projektant | |
| Podpis : | | |

## VÝKRES VEŘEJNĚ PROSPĚŠNÝCH STAVEB, OPATŘENÍ A ASANACÍ

| | | |
|---|---|---|
| **ÚZEMNÍ PLÁN POLIČKA - ÚPLNÉ ZNĚNÍ PO VYDÁNÍ ZMĚNY č. 3** | | www.usbrno.cz<br>urbanistické středisko brno |
| EVIDENČNÍ ČÍSLO : | 219 - 006 - 888 | |
| ZHOTOVITEL : | URBANISTICKÉ STŘEDISKO BRNO, SPOL. S. R. O. | |
| PROJEKTANTI : | ING. ARCH. V. CIZNEROVÁ, ING. ARCH. P. DUCHÁČEK, ING. P. VESELÝ, MGR. M. NOVOTNÝ | |
| POŘIZOVATEL : | MĚSTSKÝ ÚŘAD POLIČKA | 3 |
| MĚŘÍTKO : | 1: 10 000 | |
| DATUM : | LEDEN 2021 | |