
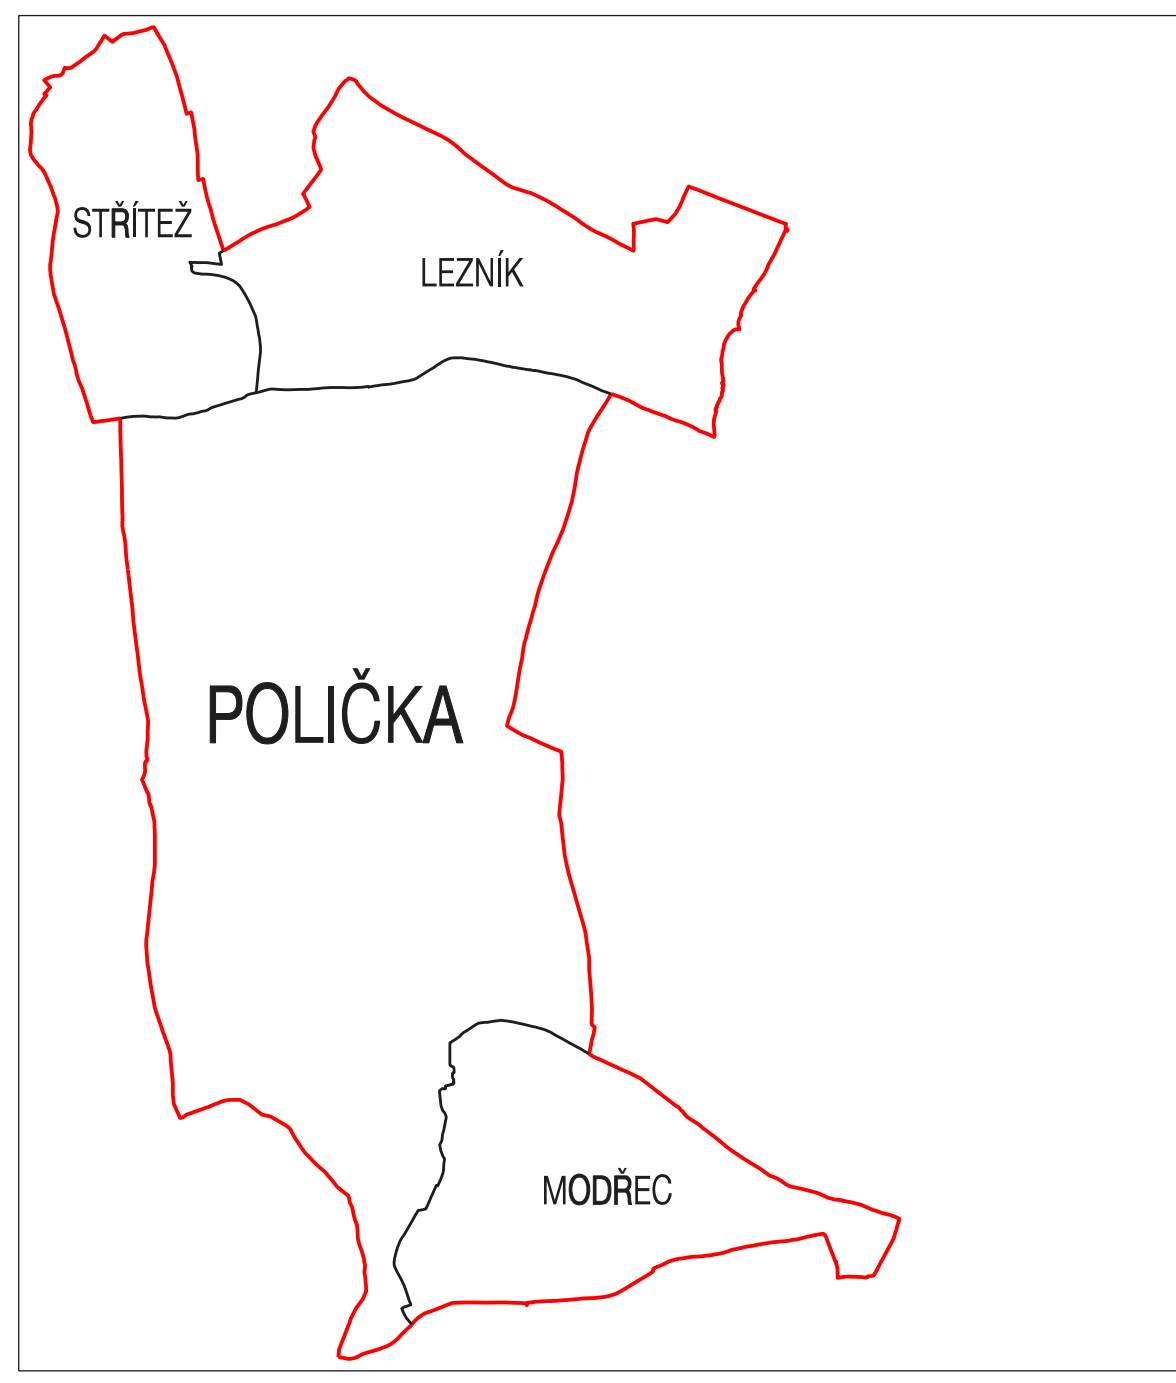


POLIČKA - ÚZEMNÍ PLÁN

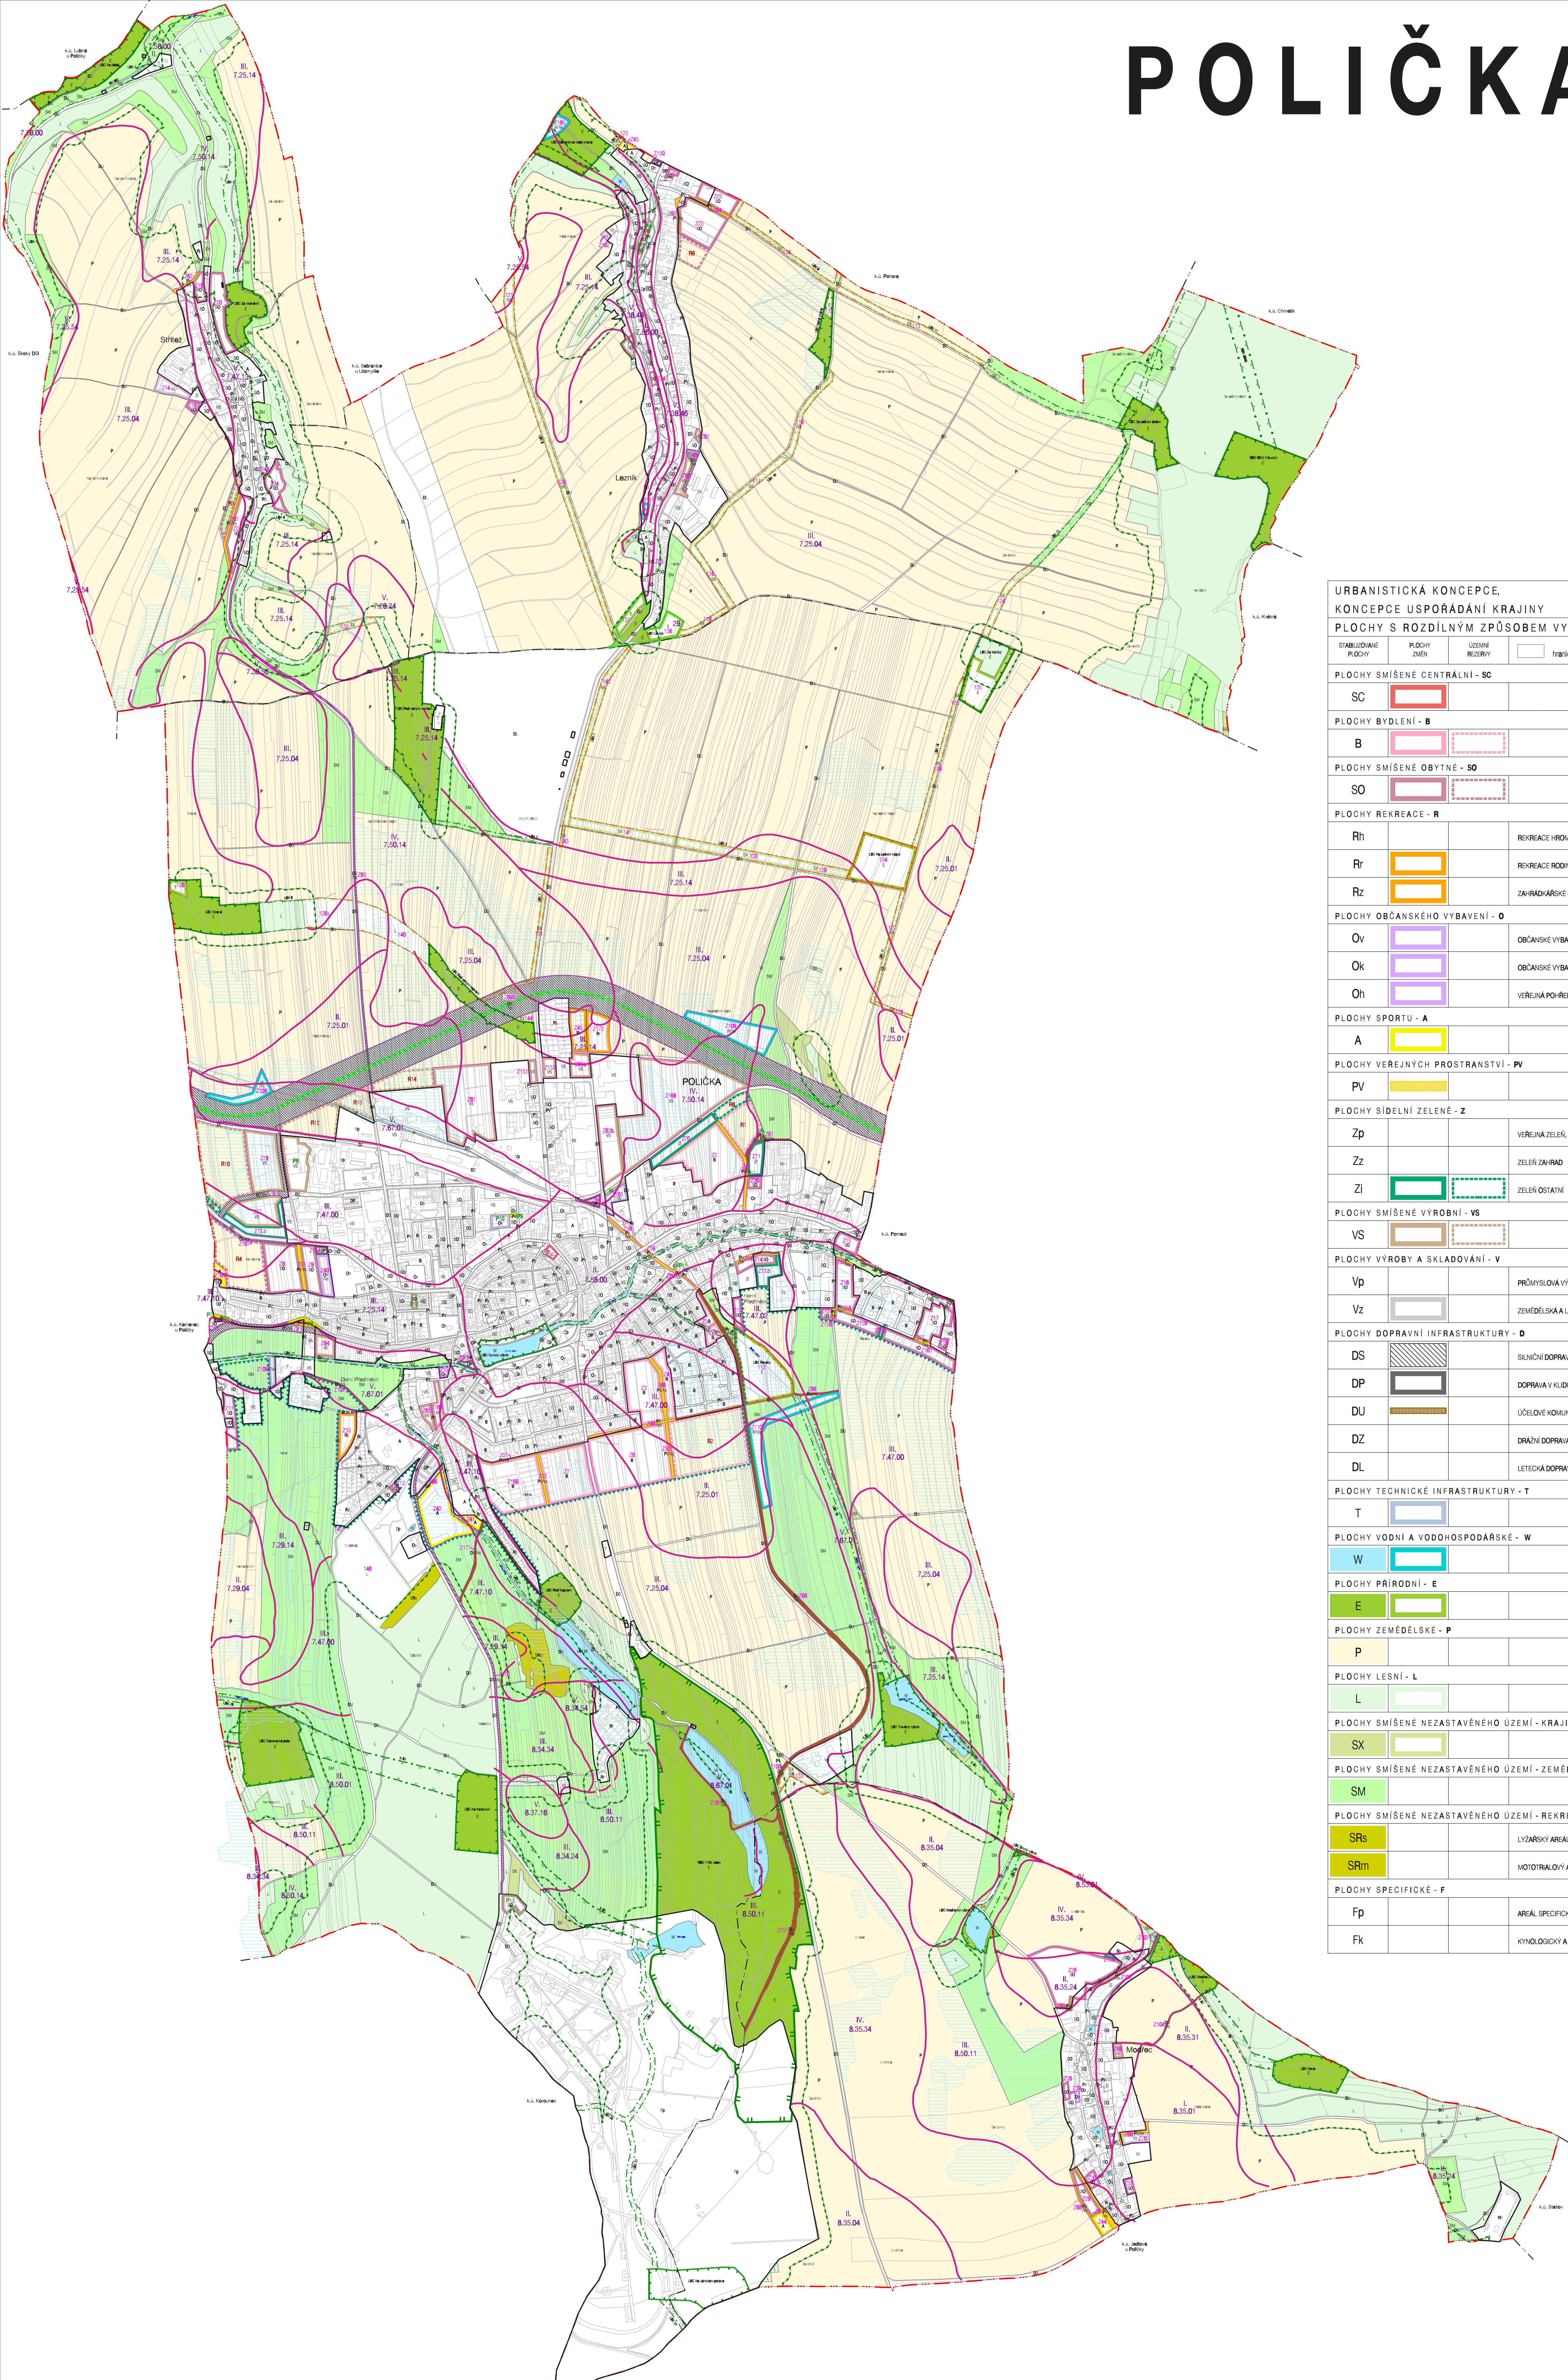

URBANISTICKÁ KONCEPCE, KONCEPCE USPOŘÁDÁNÍ KRAJINY		PLOCHY S ROZDILNÝM ZPŮSOBEM VYUŽITÍ		HRANICE, IDENTIFIKACE	
STABILIZOVANÉ PLOCHY	PLOCHY ZNĚN	ÚZEMNÍ REZERVY	hranice ploch s rozdílným způsobem využití	hranice řešeného území	hranice katastrálních území
				zastavěné území	identifikace územních rezerv
PLOCHY SMÍŠENÉ CENTRÁLNÍ - SC			SC	ZPF, PUPFL	hranice BPEJ
PLOCHY BYDLENÍ - B			B	7.50.14	kód BPEJ
PLOCHY SMÍŠENÉ OBYTNÉ - SO			SO	IV.	typ ochrany
PLOCHY REKREACE - R			Rh		Z1 lokality záboru ZPF - zastavěné plochy
			Rr		115 lokality záboru ZPF - nezastavěné plochy
			Rz		P2 lokality záboru ZPF - plochy přestavby
PLOCHY OBČANSKÉHO VYBAVENÍ - O			Ov		pásmo 50 m od okraje lesa
			Ok		DOPRAVNÍ A TECHNICKÁ INFRASTRUKTURA
			Oh		pláňová sílice I/04
PLOCHY SPORTU - A			A		méloraže
PLOCHY VEŘEJNÝCH PROSTRANSTVÍ - PV			PV		ÚZEMNÍ SYSTÉM EKOLOGICKÉ STABILITY
PLOCHY SIDELNÍ ZELENĚ - Z			Zp		STAV
			Zz		KDOPRNĚN
			Zi		radegonální biokoridor
PLOCHY SMÍŠENÉ VÝROBNÍ - VS			VS		ochranná zóna radegonálního biokoridoru
PLOCHY VÝROBY A SKLADOVÁNÍ - V			Vp		lokální biokoridor
			Vz		regionální biocentrum
PLOCHY DOPRAVNÍ INFRASTRUKTURY - D			DS		lokální biocentrum
			DP		VEREJNÉ PROSPĚŠNÉ STAVBY
			DU		/Vs veřejně prospěšné stavby
			DZ		/Vo veřejně prospěšné opatření
			DL		
PLOCHY TECHNICKÉ INFRASTRUKTURY - T			T		
PLOCHY VODNÍ A VODOHOSPODÁRSKÉ - W			W		
PLOCHY PŘÍRODNÍ - E			E		
PLOCHY ZEMĚDĚLSKÉ - P			P		
PLOCHY LESNÍ - L			L		
PLOCHY SMÍŠENÉ NEZASTAVĚNÉHO ÚZEMÍ - KRAJINNÁ ZELENĚ - SX			SX		
PLOCHY SMÍŠENÉ NEZASTAVĚNÉHO ÚZEMÍ - ZEMĚDĚLSKÉ - SM			SM		
PLOCHY SMÍŠENÉ NEZASTAVĚNÉHO ÚZEMÍ - REKREAČNÍ - SR			SRs		
			SRm		
PLOCHY SPECIFICKÉ - F			Fp		
			Fk		

VÝKRES PŘEDPOKLÁDANÝCH ZÁBORŮ PŮDNIHO FONDU

ÚZEMNÍ PLÁN POLIČKA - PRÁVNÍ STAV PO VYDÁNÍ ZMĚNY č. 2		
EVIDENČNÍ ČÍSLO:	215 - 006 - 684	
ZHOŤOVITEL:	URBANISTICKÉ STŘEDISKO BRNO, SPOL. S. R. O.	
PROJEKTANTI:	ING. ARCH. V. CIZNEROVÁ, ING. ARCH. P. DUCHÁČEK, ING. P. VESELÝ, MGR. M. NOVOTNÝ	
PORÁZOVATEL:	MĚSTSKÝ ÚŘAD POLIČKA	8
MĚŘÍTKO:	1:10 000	
DATUM:	SRPEN 2016	