
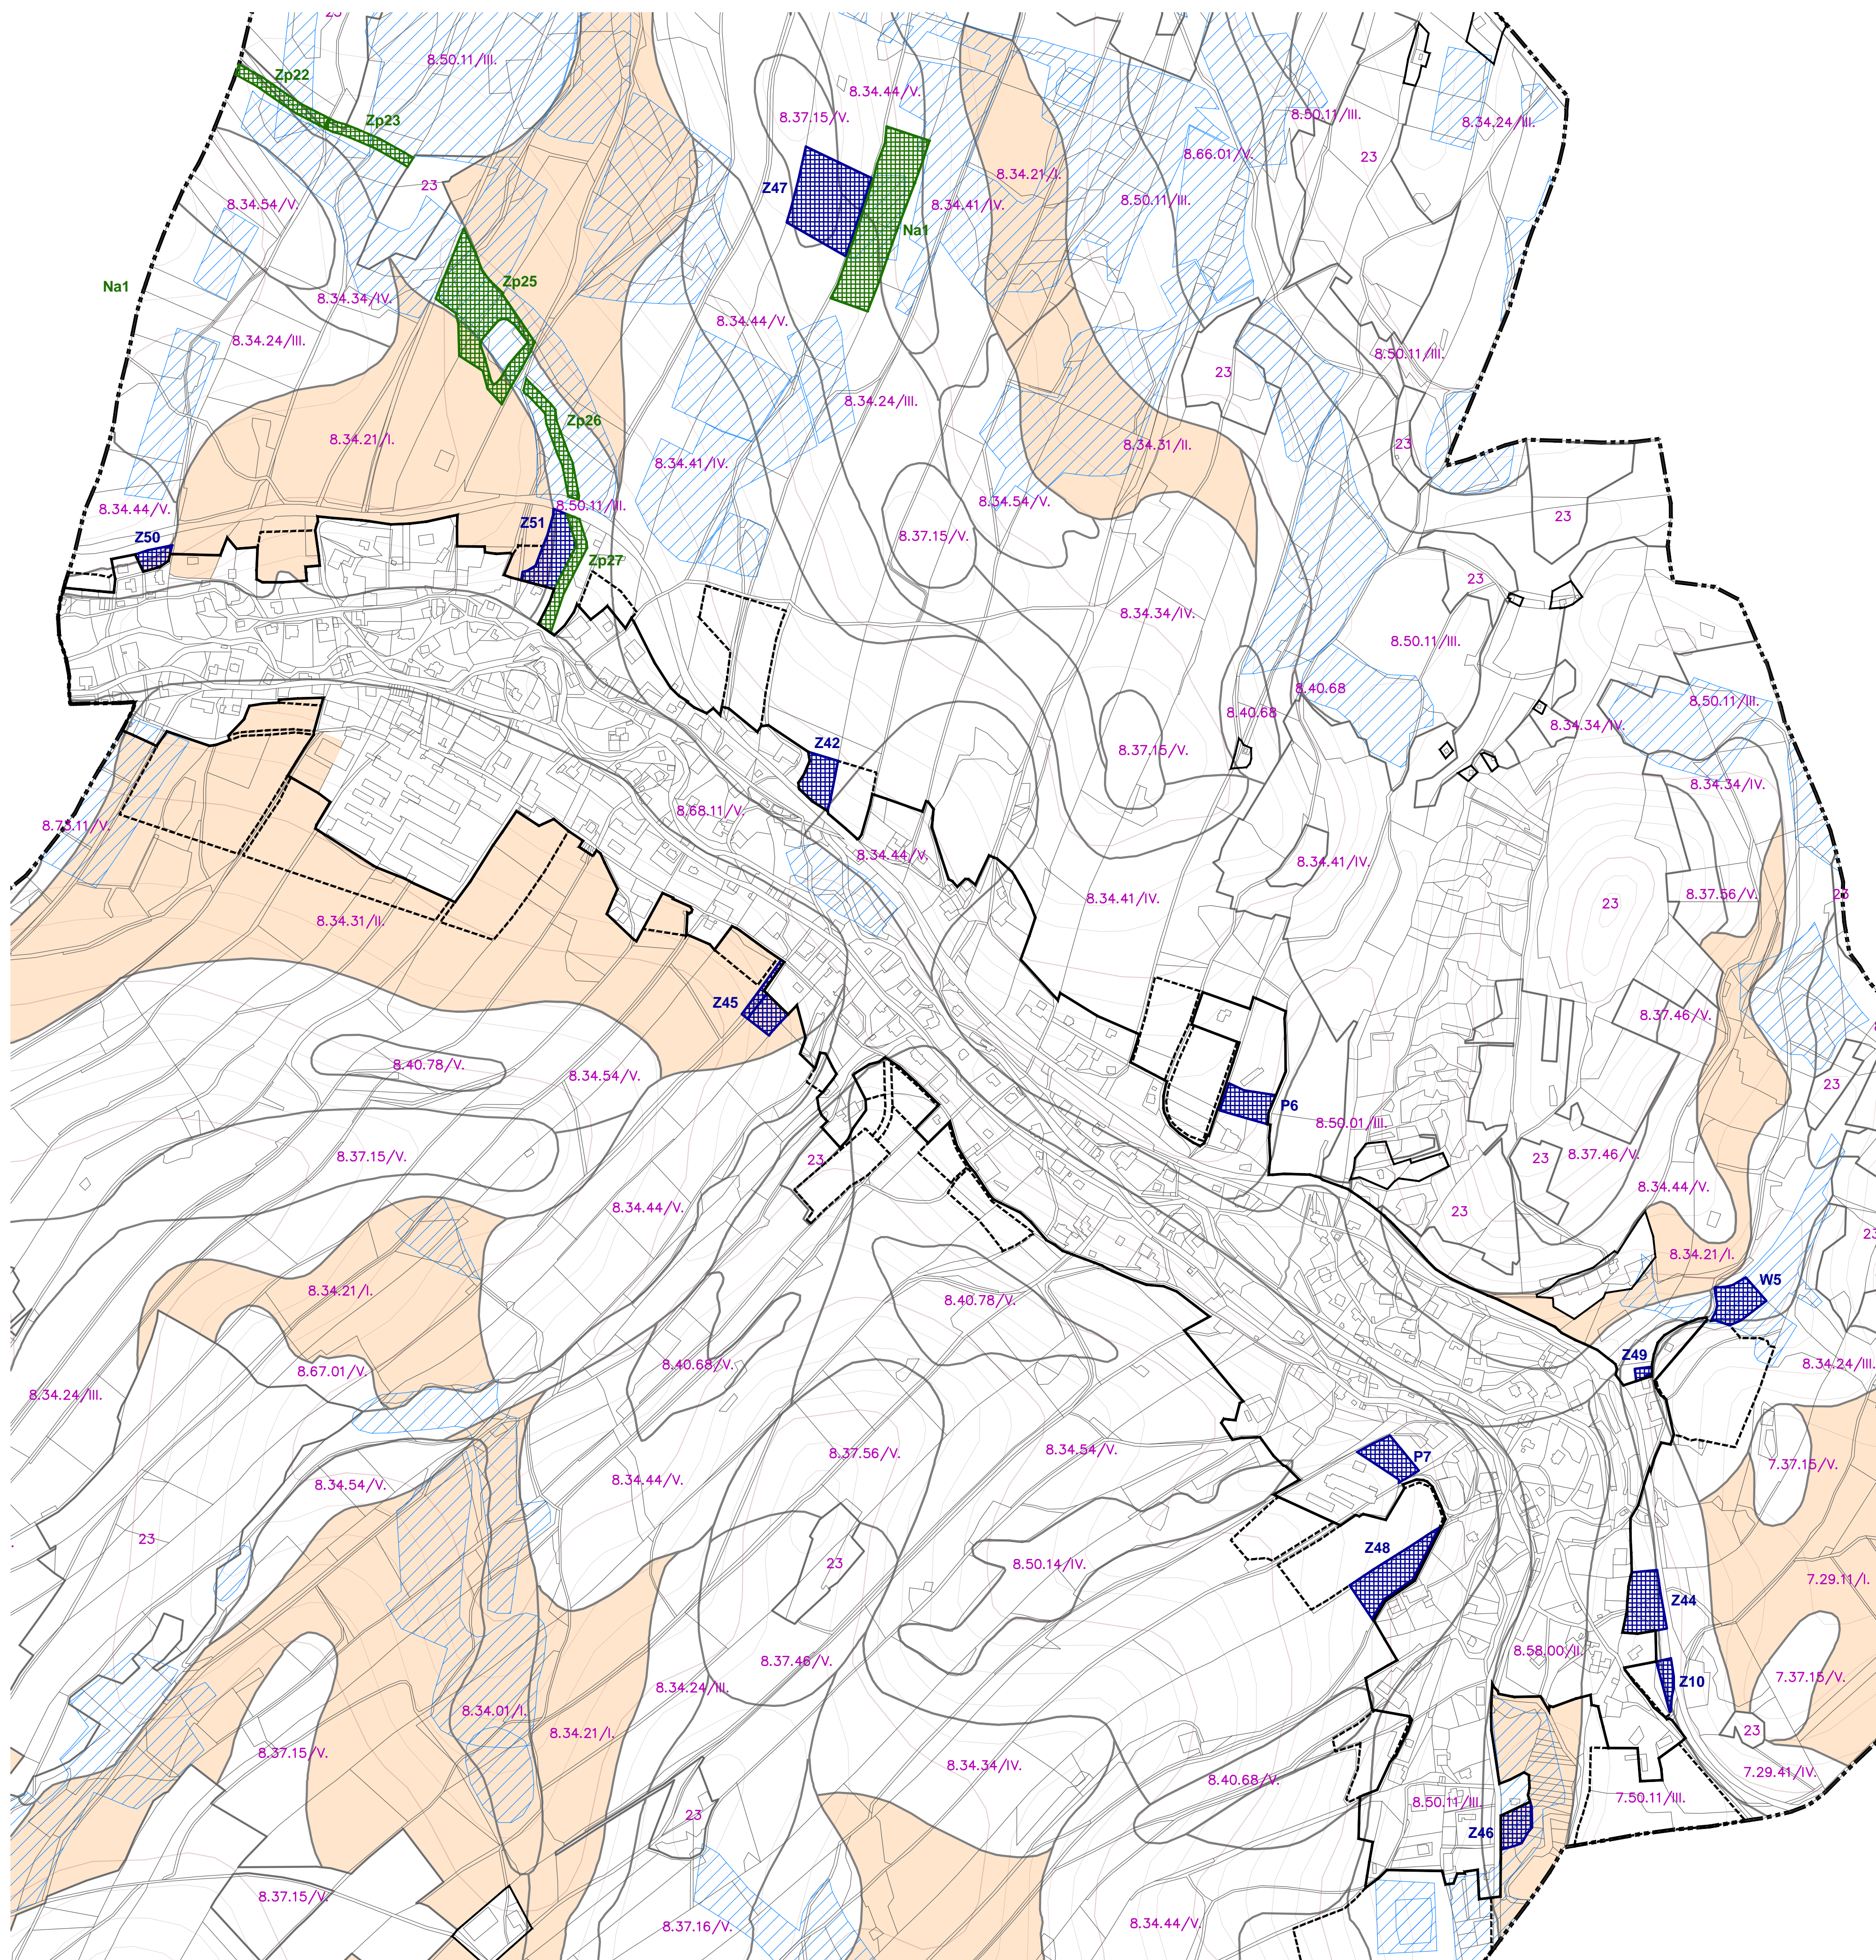


# ÚZEMNÍ PLÁN OLDŘIŠ

změna č.2

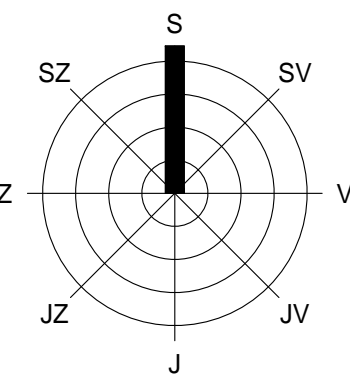

## Vyhodnocení ploch změn v krajině vyplývajících ze změny č.2

Označení plochy	Navržené využití	Souhrn vymeř ZPF (ha)	Výměry ZPF (dle třídy ochrany) (ha)					Zatřídění rekurivace (ha)	Závazky	Osvobození	Ochrana před vodní erozí	převod z platného ÚP (ha)
			I	II	III	IV	V					
Na1	pl. agroturistického hospodářství Na	1.418			0.548	0.012	0.858				0.649	0.000
Plochy agroturistického hospodářství Na celkem												
Zp22	plochy zelené přírodní Zp	0.184			0.101	0.083				0.079	0.184	
Zp23	plochy zelené přírodní Zp	0.179			0.179					0.083	0.179	
Zp25	plochy zelené přírodní Zp	1.174	0.249	0.034	0.891					0.887	1.174	
Zp26	plochy zelené přírodní Zp	0.269			0.269					0.269	0.269	
Zp27	plochy zelené přírodní Zp	0.680			0.680					0.680	0.680	
Plochy zelené přírodní Zp celkem												
		2.486	0.249	0.034	2.120	0.083	0.000	0.000	0.000	1.312	0.000	2.486
<b>Celkem</b>		<b>3.904</b>	<b>0.249</b>	<b>0.034</b>	<b>2.668</b>	<b>0.095</b>	<b>0.858</b>	<b>0.000</b>	<b>0.000</b>	<b>1.961</b>	<b>0.000</b>	<b>2.486</b>

## Vyhodnocení předpokládaných záborů ZPF vyplývajících ze změny č.2

Označení plochy	Navržené využití	Souhrn vymeř ZPF (ha)	Výměry ZPF (dle třídy ochrany) (ha)					Zatřídění rekurivace (ha)	Závazky	Osvobození	Ochrana před vodní erozí	převod z platného ÚP (ha)
			I	II	III	IV	V					
P6	plochy smíšené obytné Sv	0.266					0.266					
P7	plochy smíšené obytné Sv	0.163					0.163					
Z10	plochy smíšené obytné Sv	0.099			0.030	0.069						
Z42	plochy smíšené obytné Sv	0.282				0.282						
Z44	plochy smíšené obytné Sv	0.419			0.371	0.048						
Z45	plochy smíšené obytné Sv	0.167		0.167						0.211		
Z46	plochy smíšené obytné Sv	0.211		0.211								
Z48	plochy smíšené obytné Sv	0.438				0.438						
Z49	plochy smíšené obytné Sv	0.033				0.033						
Z50	plochy smíšené obytné Sv	0.115		0.070		0.045						
Z51	plochy smíšené obytné Sv	0.416		0.172		0.244						
Plochy smíšené obytné Sv celkem												
		2.609	0.242	0.378	0.645	0.898	0.646	0.000	0.000	0.211	0.000	
Z45	plochy veřejných prostranství Pk	0.052		0.052								
Z48	plochy veřejných prostranství Pk	0.049				0.049						
Plochy veřejných prostranství Pk celkem												
		0.101	0.000	0.052	0.000	0.000	0.000	0.000	0.000	0.000	0.000	
Z47	plochy biotopů Nfa	1.091				0.868						
Plochy biotopů Nfa celkem												
		1.091	0.000	0.000	0.223	0.000	0.868	0.000	0.000	0.000	0.000	
W5	plochy vodohospodářské W	0.309			0.309					0.300		
Plochy vodohospodářské W celkem												
		0.309	0.000	0.000	0.309	0.000	0.000	0.000	0.000	0.300	0.000	
<b>Zábor ZPF celkem</b>		<b>4.110</b>	<b>0.242</b>	<b>0.430</b>	<b>1.177</b>	<b>0.898</b>	<b>1.514</b>	<b>0.000</b>	<b>0.000</b>	<b>0.511</b>	<b>0.000</b>	<b>0.000</b>

## LEGENDA

stav	návrh / rozvojová území	popis
		hranice katastrálního území
		hranice zastavěného / zastavitelného území vč. označení
		hranice ploch BPEJ
		kód BPEJ / třída ochrany zemědělské půdy
		plochy s třídou ochrany I. a II.
		plochy meliorací
		plocha předpokládaného záboru ZPF vč. označení
		plocha změn v krajině vč. označení

## VÝKRES PŘEDPOKLÁDANÝCH ZÁBORŮ PŮDNÍHO FONDU

M 1 : 5 000

ČÁST ÚZEMNÍ PLÁN  
 ZPRACOVATEL ATELIER A.V.E. M. MAJEROVÉ 3, 638 00 BRNO  
 TEL: +420 545 223 009, e-mail: a.v.e.studio@volny.cz  
 ING. ARCH. HELENA KOČIŠOVÁ (ZÁSTUPCE),  
 ING. ARCH. ŠTĚPÁN KOČIŠ  
 OBJEDNATEL OBEC OLDŘIŠ, PSČ 569 82  
 STAROSTA OBCE MICHAL SERAFIN (ZÁSTUPCE)  
 DATUM ŽÁŘÍ 2022



II/2