


4. ÚPLNÁ AKTUALIZACE ÚAP ORP POLIČKA

Výkres hodnot území

1 : 50 000

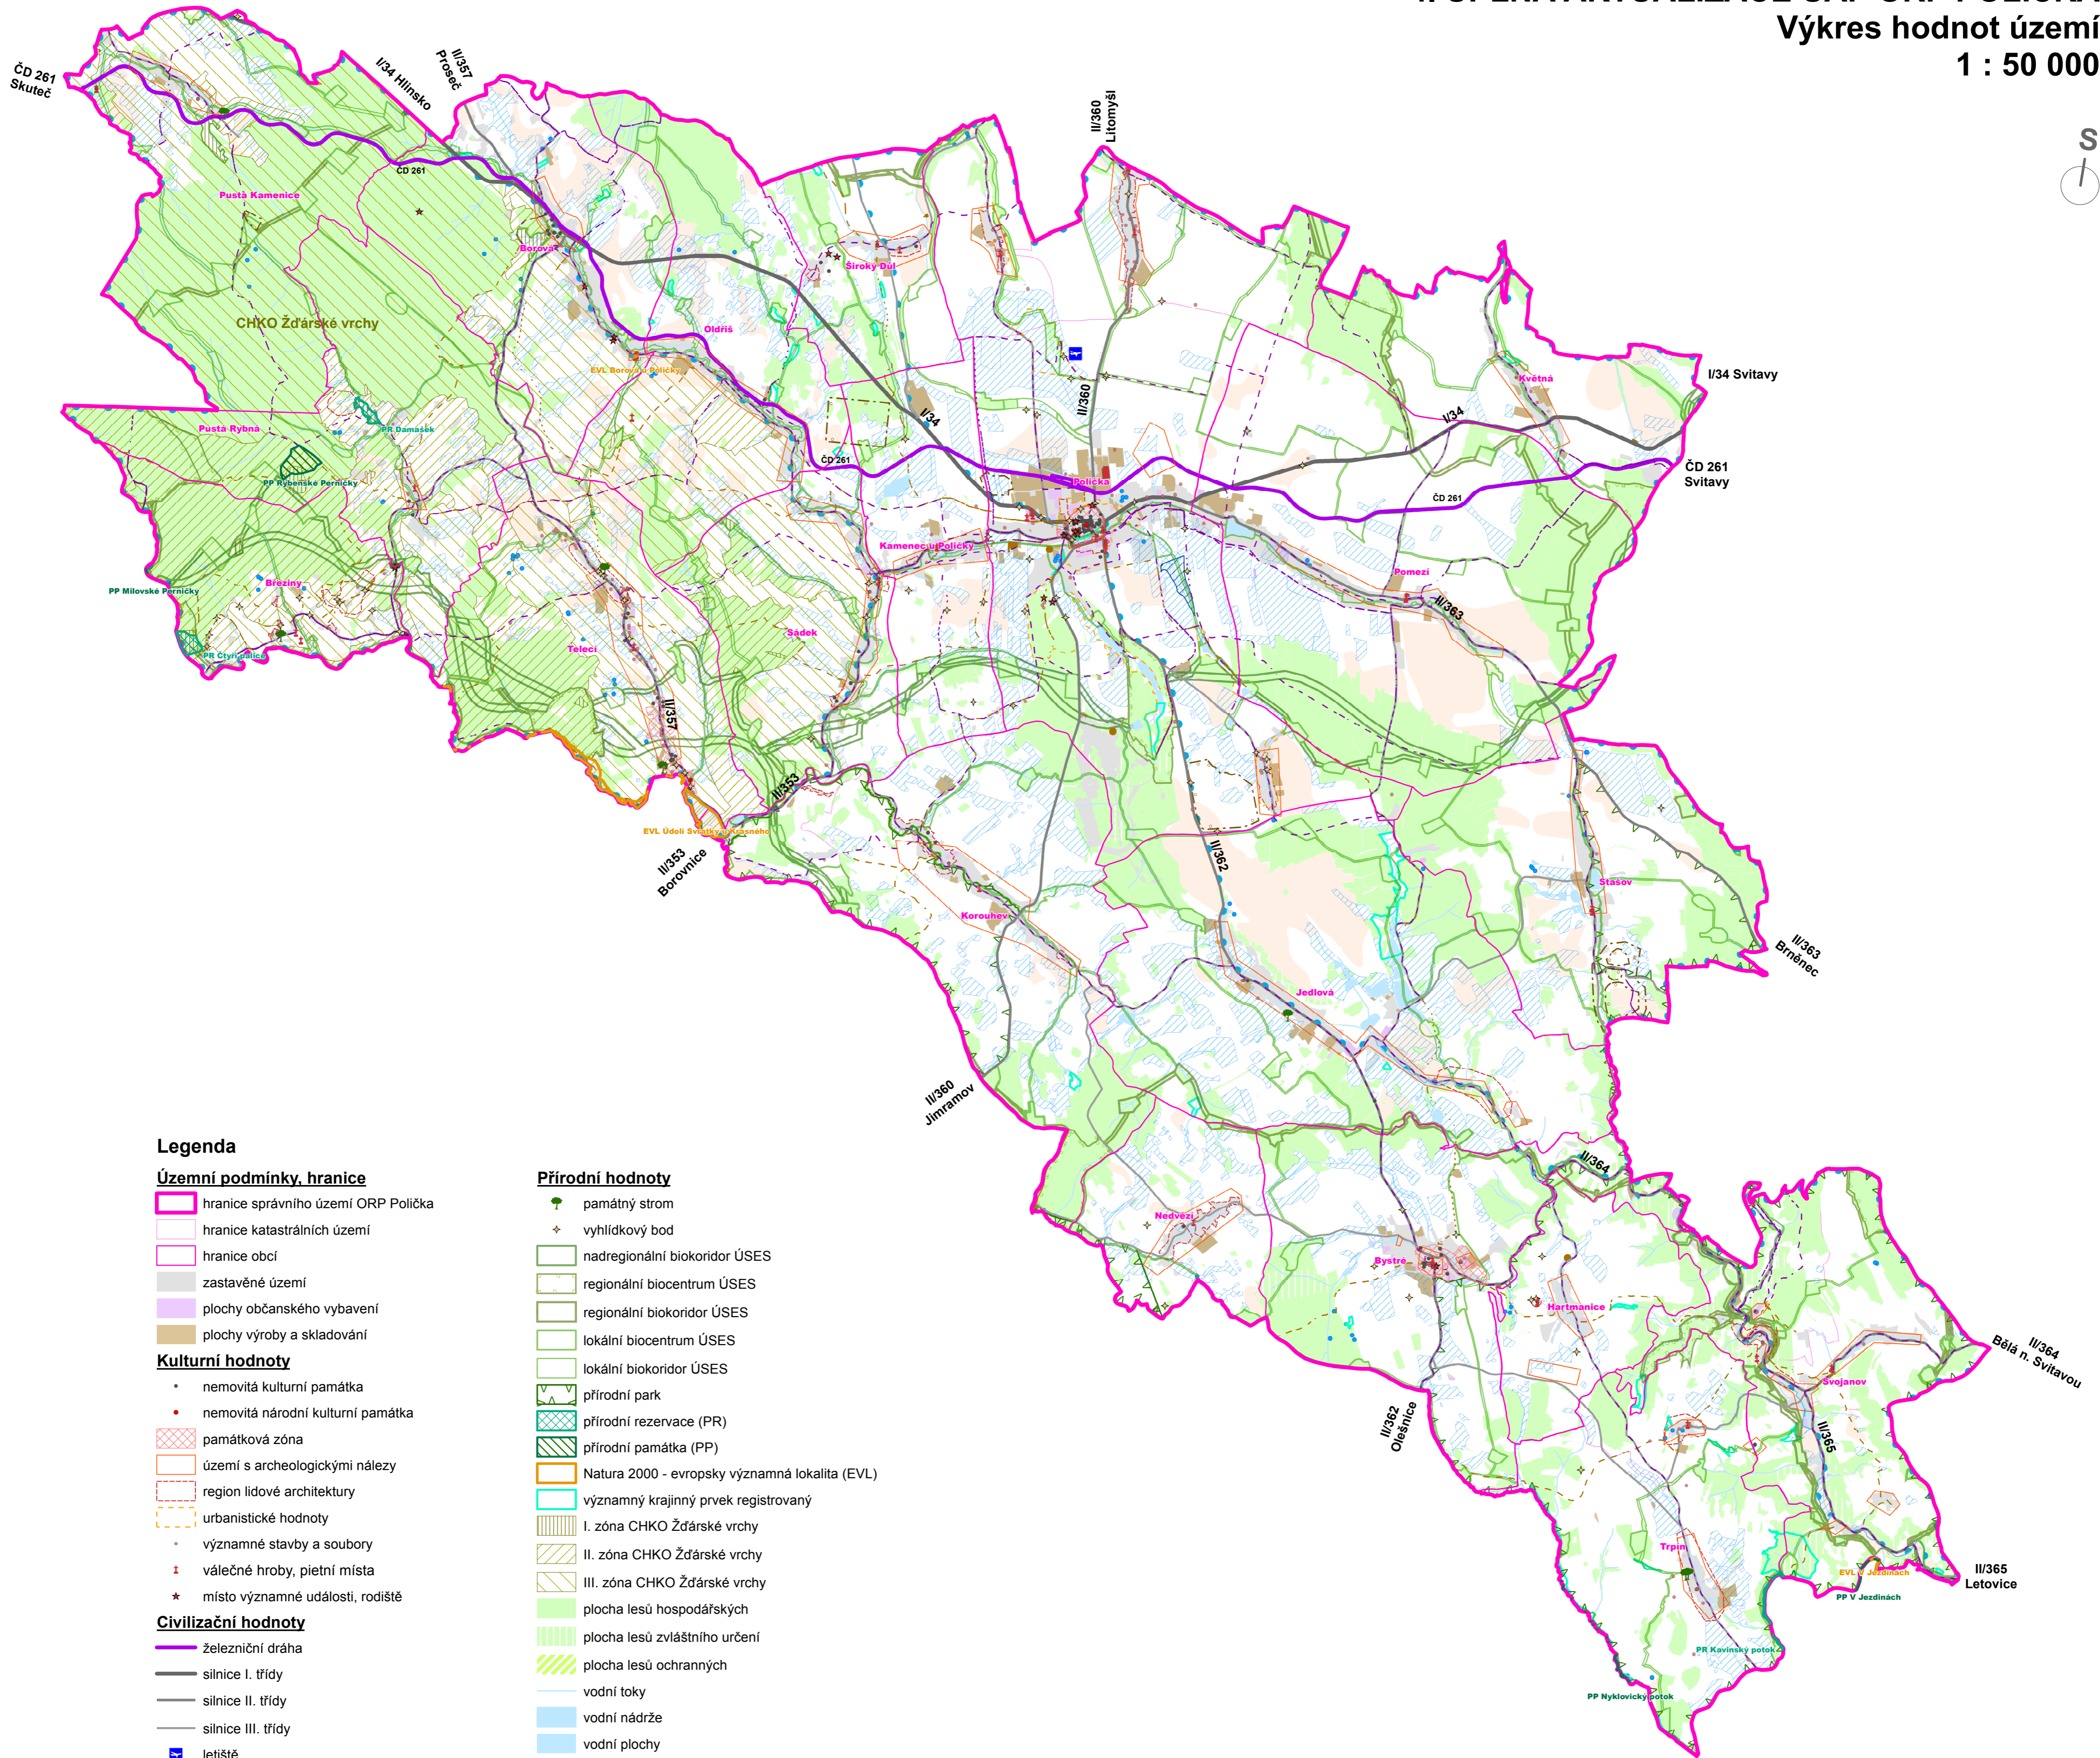

Legenda

Územní podmínky, hranice

- hranice správního území ORP Polička
- hranice katastrálních území
- hranice obcí
- zastavěné území
- plochy občanského vybavení
- plochy výroby a skladování

Kulturní hodnoty

- nemovitá kulturní památka
- nemovitá národní kulturní památka
- památková zóna
- území s archeologickými nálezy
- region lidové architektury
- urbanistické hodnoty
- významné stavby a soubory
- válečné hroby, pietní místa
- místo významné události, rodiště

Civilizační hodnoty

- železniční dráha
- silnice I. třídy
- silnice II. třídy
- silnice III. třídy
- letiště
- značená cyklotrasa
- značená turistická trasa
- ČOV - čistírna odpadních vod
- ČOV - čistírna odpadních vod
- výroba elektrické energie
- objekty protipovodňové ochrany - suché poldry
- investice do půdy za účelem zlepšení půdní úrodnosti

Přírodní hodnoty

- památný strom
- vyhlídkový bod
- nadregionální biokoridor ÚSES
- regionální biocentrum ÚSES
- regionální biokoridor ÚSES
- lokální biocentrum ÚSES
- lokální biokoridor ÚSES
- přírodní park
- přírodní rezervace (PR)
- přírodní památka (PP)
- Natura 2000 - evropsky významná lokalita (EVL)
- významný krajinný prvek registrovaný
- I. zóna CHKO Žďárské vrchy
- II. zóna CHKO Žďárské vrchy
- III. zóna CHKO Žďárské vrchy
- plocha lesů hospodářských
- plocha lesů zvláštního určení
- plocha lesů ochranných
- vodní toky
- vodní nádrže
- vodní plochy
- vodní zdroj podzemní vody
- chráněná oblast přirozené akumulace vod
- I. a II. třída ochrany zemědělské půdy
- chráněné ložiskové území
- ložisko nerostných surovin

4. ÚPLNÁ AKTUALIZACE ÚAP ORP POLIČKA

Výkres hodnot území

POŘIZOVATEL: Městský úřad Polička, odbor územního plánování, rozvoje a životního prostředí

ZPRACOVATEL: Ing. Antonín Mihulka
Ing. Hana Uhrová

DATUM: listopad 2016

MĚŘÍTKO: 1 : 50 000