


ÚZEMNÍ STUDIE POLIČKA LOKALITA JIH I.

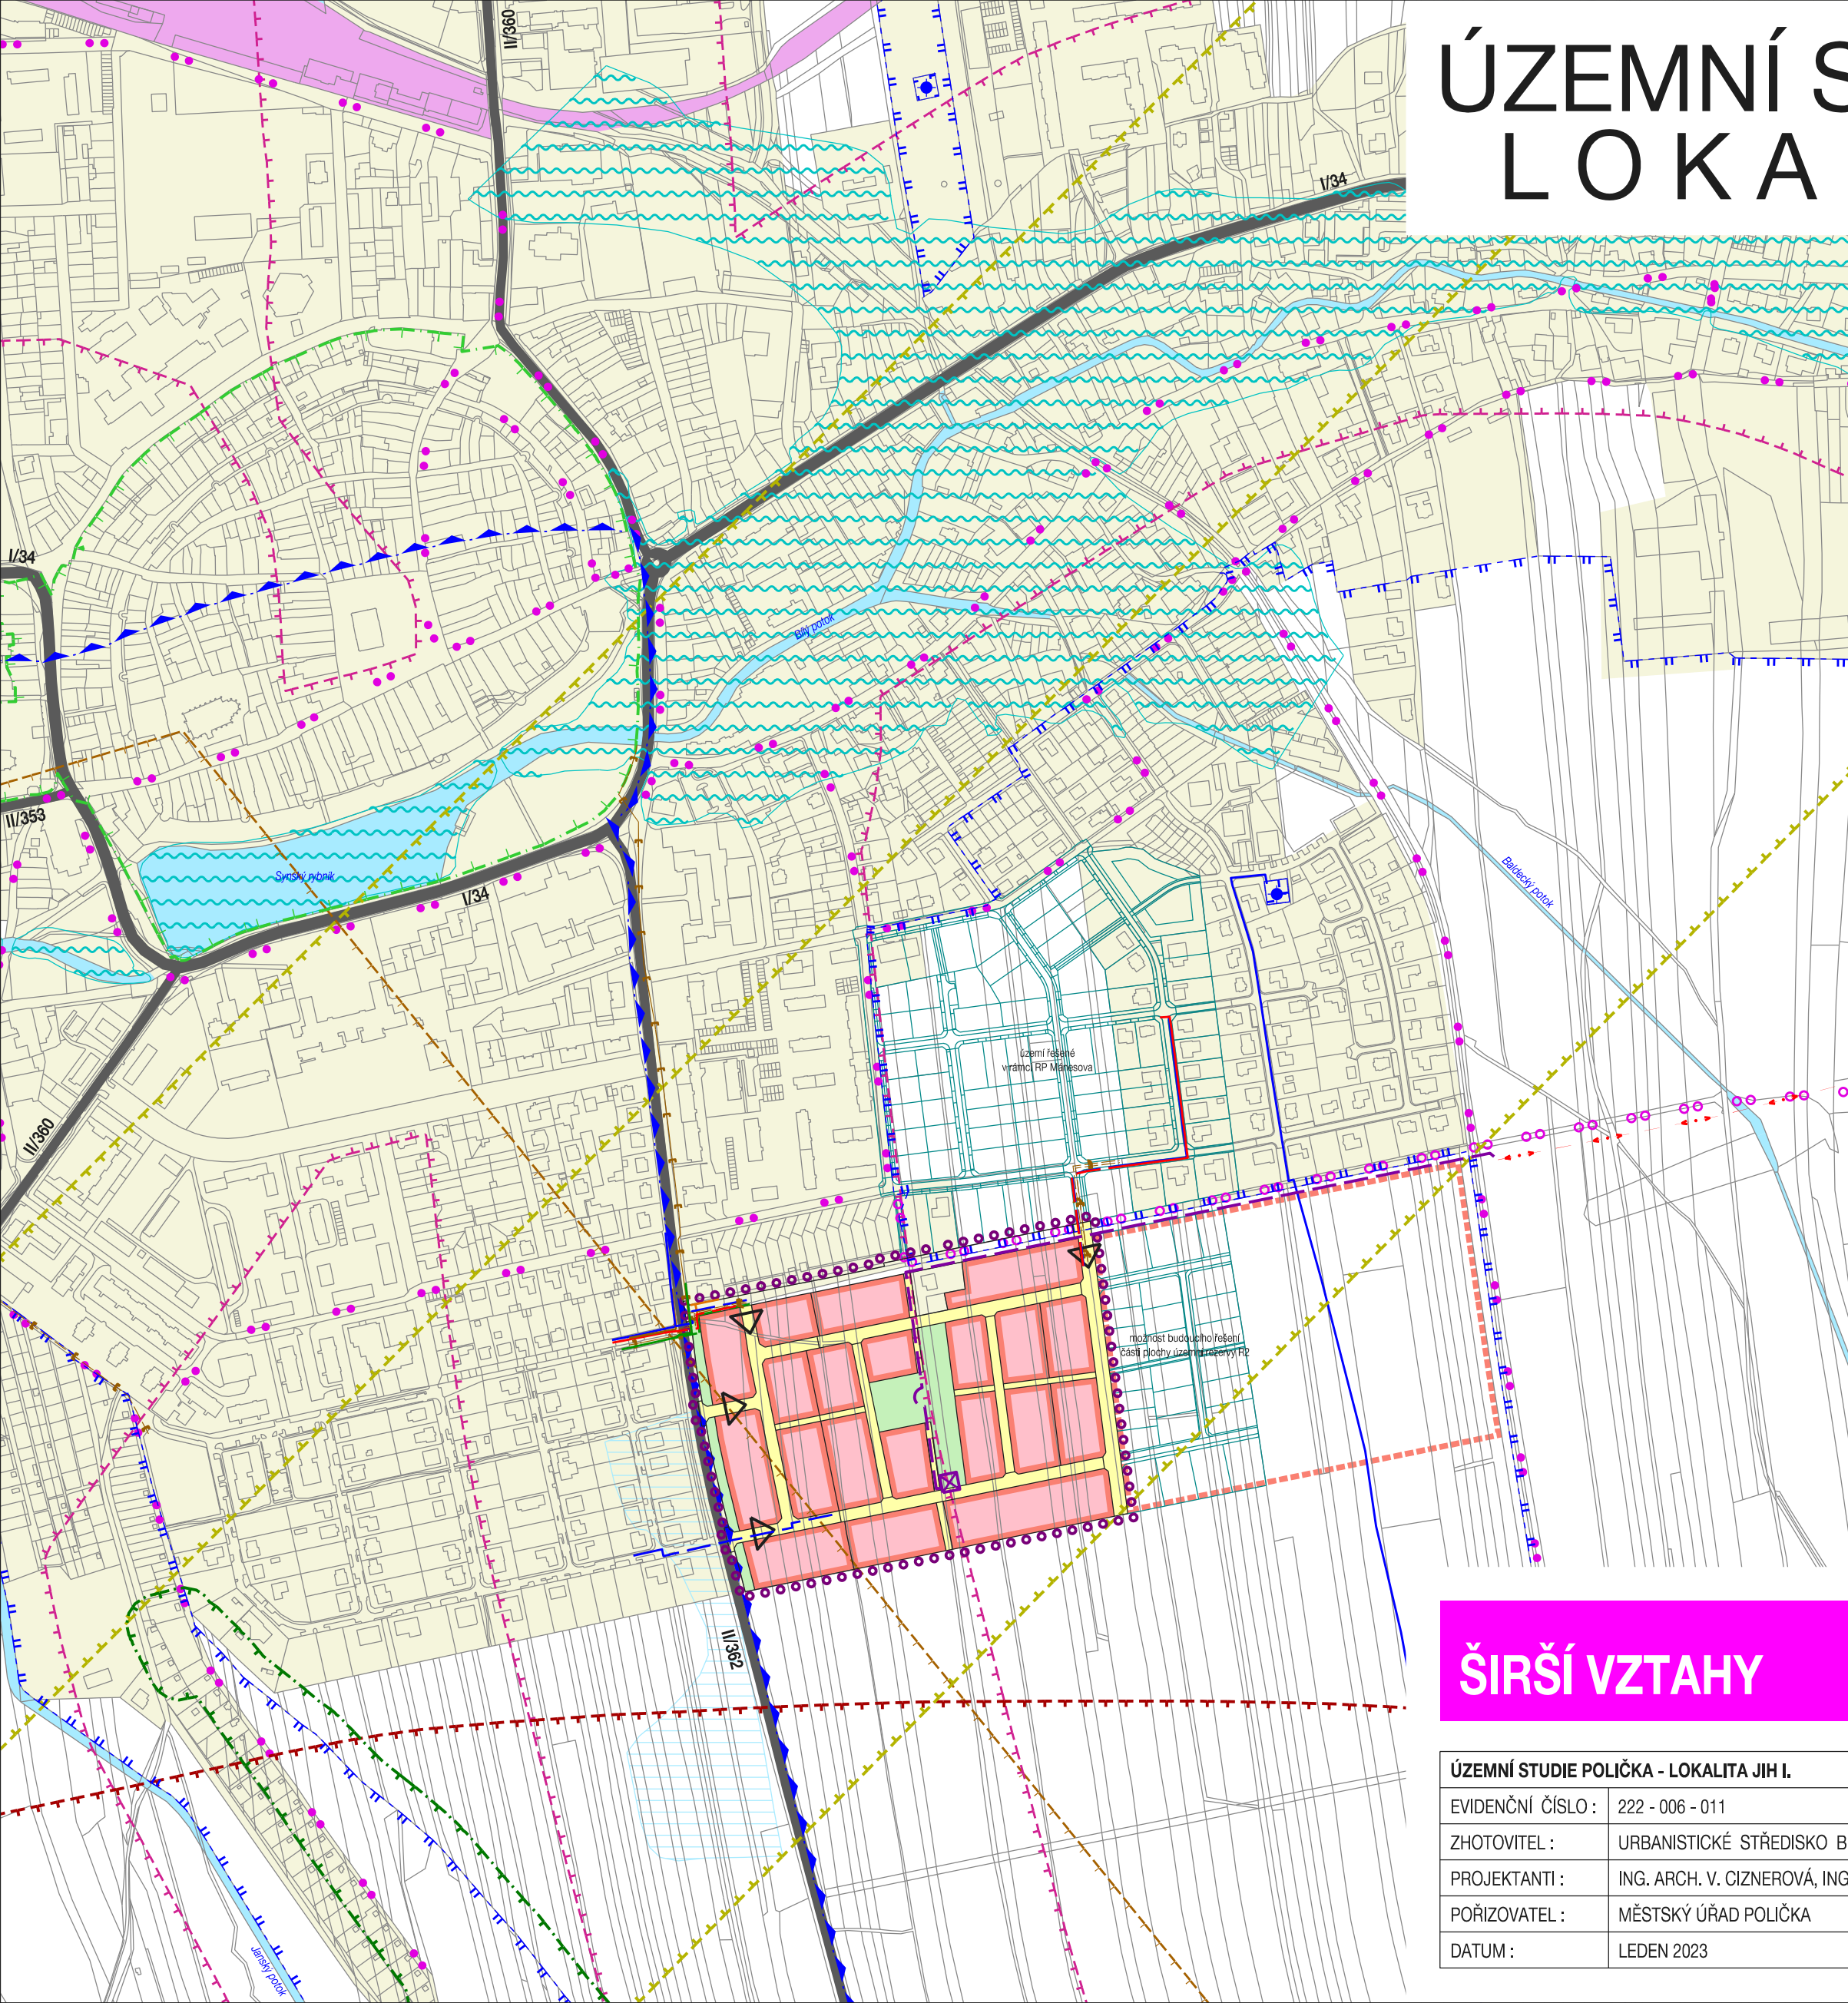

LEGENDA	
STAV	NÁVRH
	zastavěné území
	hranice řešeného území
	schema řešení navazujících lokalit (RP Máněsova, část plochy územní rezervy R2)
	plocha územní rezervy R2 pro bydlení v rodinných domech z platného ÚP
	pozemky pro bydlení v rodinných domech
	pozemky pro veřejná prostranství
	pozemky pro sídelní zeleň
	dopravní napojení řešeného území
	železnice
	silnice I., II. a III. třídy
	cyklotrasy
	vodní plochy a toky
	záplavové území
	CHOPAV Východočeská křída
	ochranné pásmo vodního zdroje II. stupně
	hlavní vodovodní řád / zdroj pitné vody
	jednotná, splašková kanalizace
	dešťová kanalizace
	nadzemní vedení VN
	podzemní vedení vn
	kiosková trafostanice
	podzemní vedení nn
	STL plynovod
	městská památková zóna
	pásmo 25 m od okraje lesa
	bezpečnostní pásmo Poličských strojren
	bezletová zóna - zakázaný prostor LK P7 Polička
	zóny havarijního plánování
	meliiorace
	ochranné pásmo - elektronické komunikace - nadzemní vedení
	ochranné pásmo přehledových systémů (OP RLP) - zahrnuje celé správní území

ŠIRŠÍ VZTAHY

ÚZEMNÍ STUDIE POLIČKA - LOKALITA JIH I.

EVIDENČNÍ ČÍSLO :	222 - 006 - 011
ZHOTOVITEL :	URBANISTICKÉ STŘEDISKO BRNO, SPOL. S. R. O.
PROJEKTANTI :	ING. ARCH. V. CIZNEROVÁ, ING. ARCH. P. DUCHÁČEK, ING. P. VESELÝ
POŘIZOVATEL :	MĚSTSKÝ ÚŘAD POLIČKA
DATUM :	LEDEN 2023

MĚŘÍTKO : 1:5 000

www.usbrno.cz
USB
urbanistické středisko brno

5