ÚZEMNÍ PLÁN TRPÍN

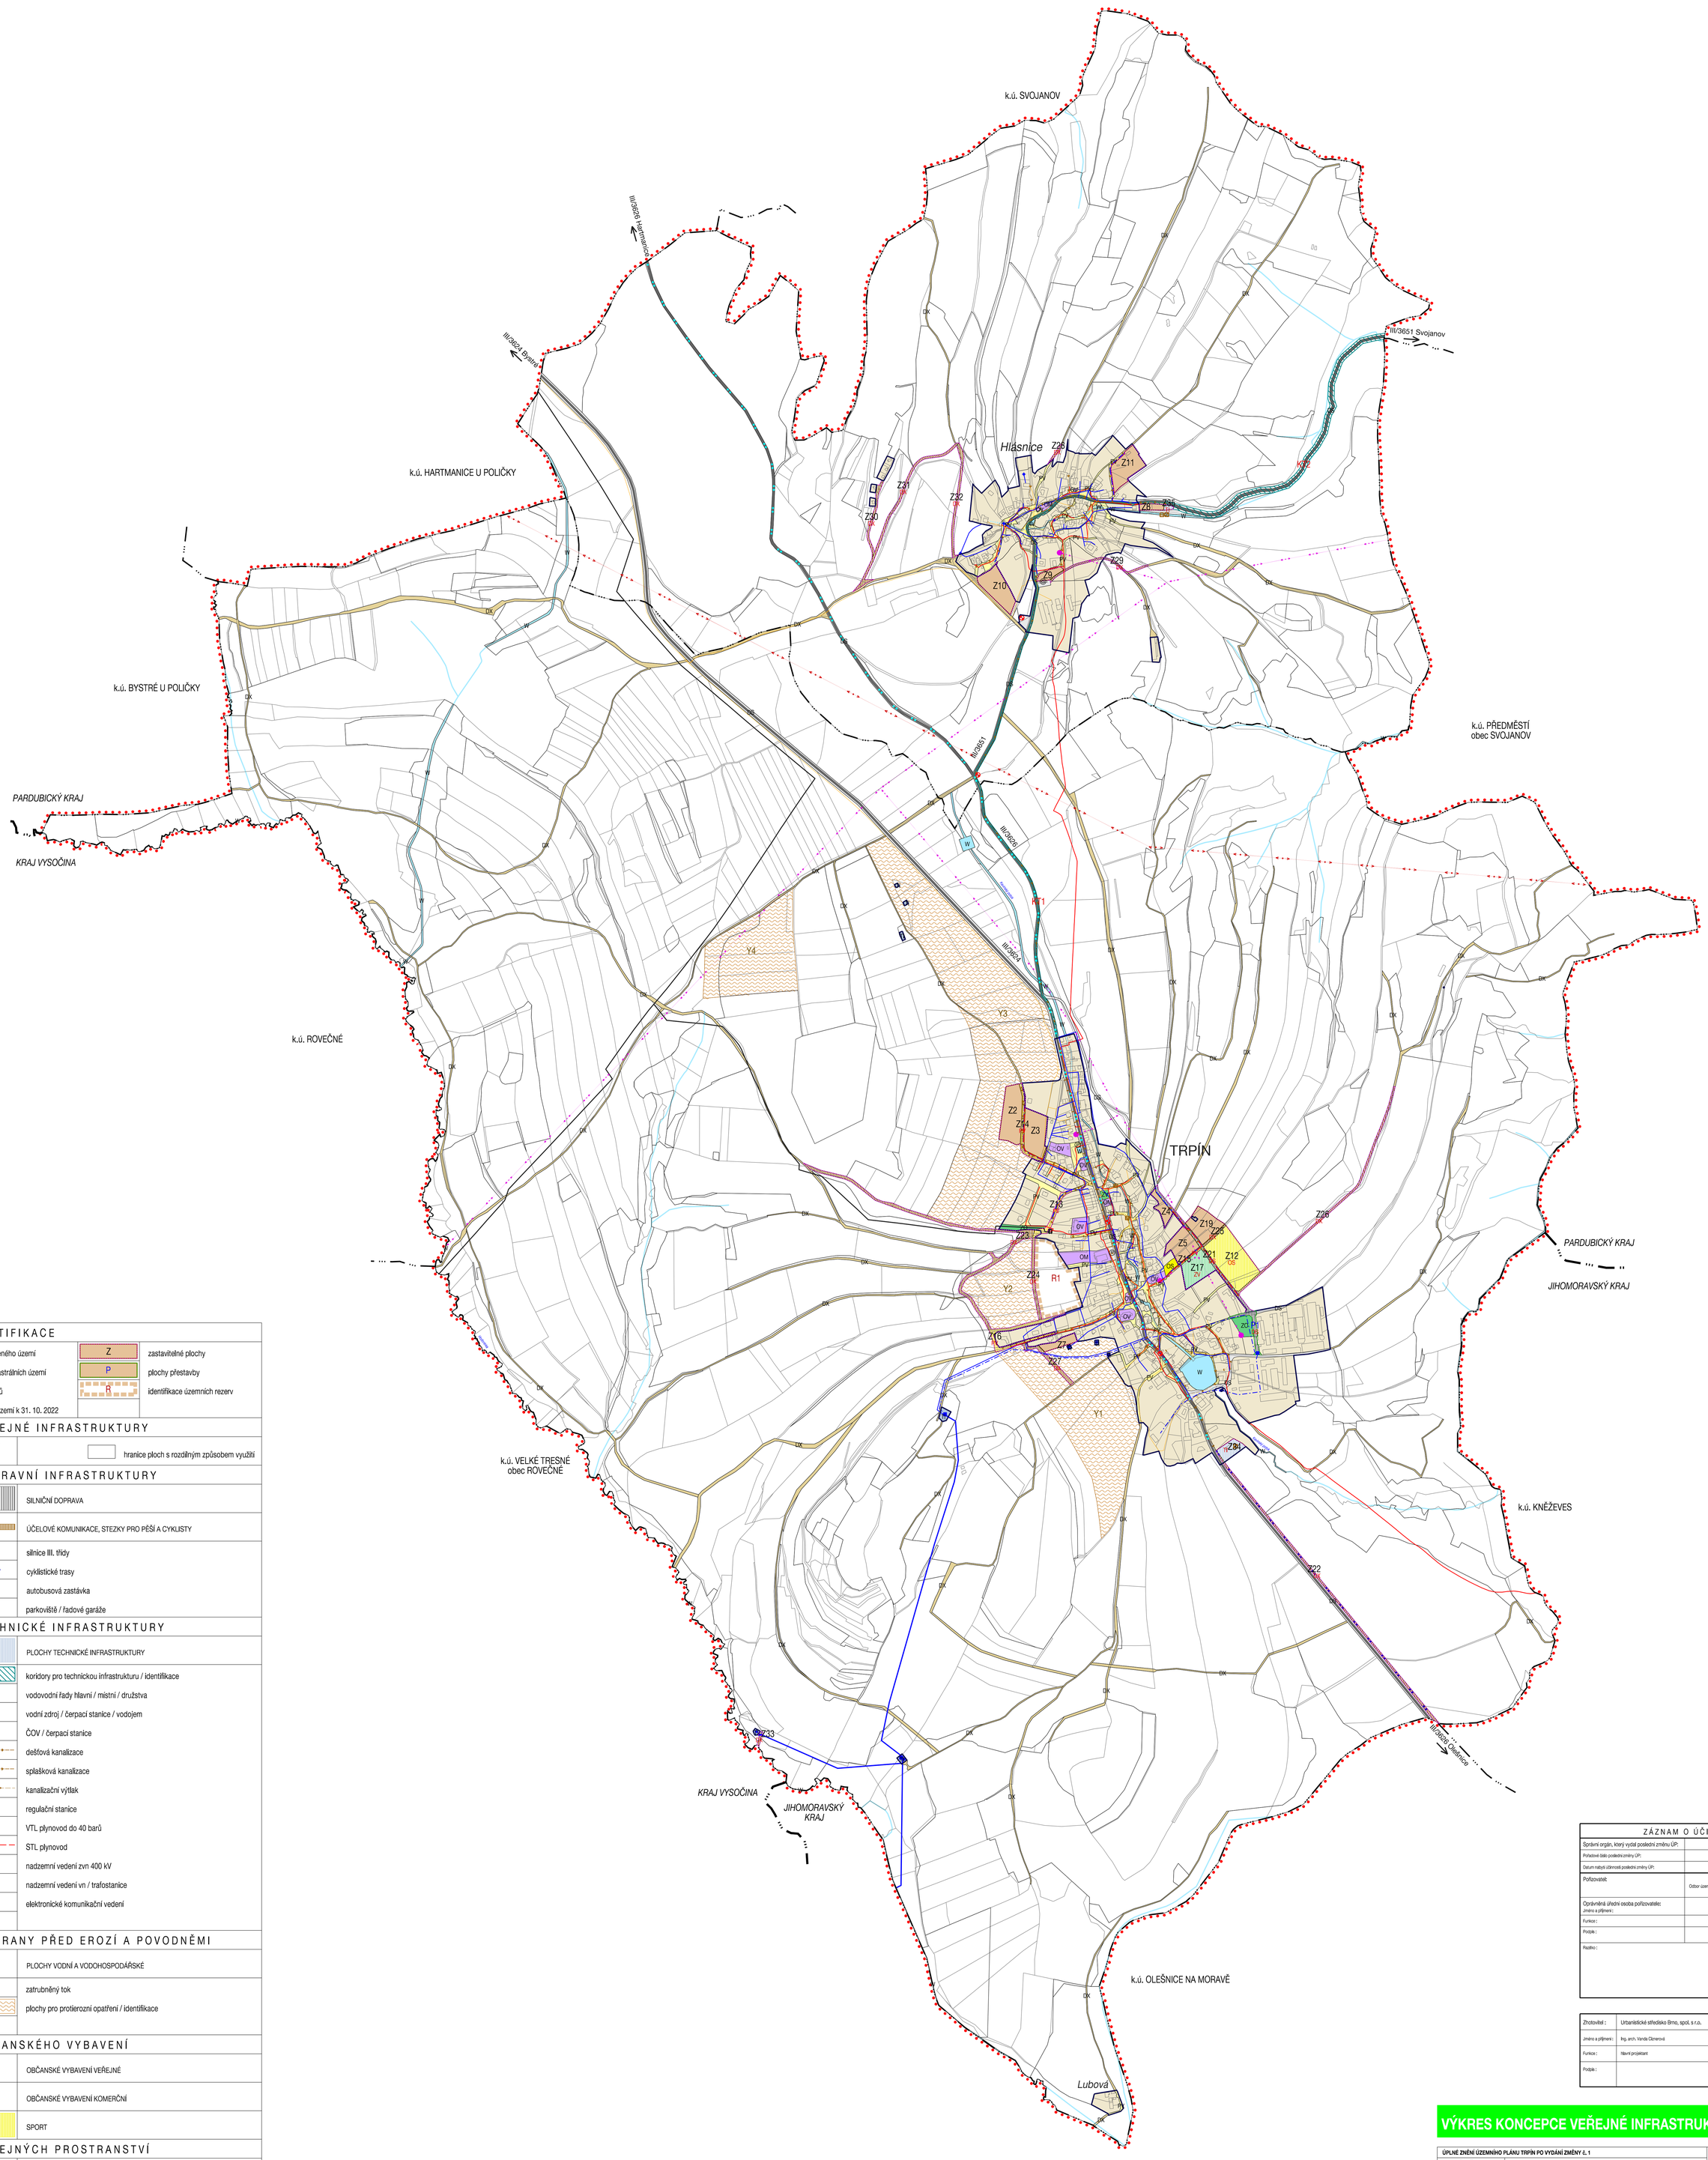

HRANICE, IDENTIFIKACE

	hranice řešeného území	Z	zastavitelné plochy
	hranice katastrálních území	P	plochy přestavby
	hranice krajů	R	identifikace územních rezerv
	zastavěné území k 31. 10. 2022		

KONCEPCE VEŘEJNÉ INFRASTRUKTURY

STABILIZOVANÉ PLOCHY	PLOCHY ZMĚN	
		hranice ploch s rozdílným způsobem využití

KONCEPCE DOPRAVNÍ INFRASTRUKTURY

DS	DS	SILNIČNÍ DOPRAVA
DX	DX	ÚČELOVÉ KOMUNIKACE, STEZKY PRO PĚŠÍ A CYKLISTY
		silnice III. třídy
		cyklistické trasy
		autobusová zastávka
		parkoviště / řadové garáže

KONCEPCE TECHNICKÉ INFRASTRUKTURY

TI	TI	PLOCHY TECHNICKÉ INFRASTRUKTURY
	KT	koridory pro technickou infrastrukturu / identifikace
		vodovodní řady hlavní / místní / družstva
		vodní zdroj / čerpací stanice / vodojem
		ČOV / čerpací stanice
		dešťová kanalizace
		splašková kanalizace
		kanalizační výtlak
		regulační stanice
		VTL plynovod do 40 barů
		STL plynovod
		nadzemní vedení zvn 400 kV
		nadzemní vedení vn / trafostanice
		elektronické komunikační vedení

KONCEPCE OCHRANY PŘED EROZÍ A POVODNĚMI

W		PLOCHY VODNÍ A VODOHOSPODÁŘSKÉ
		zatrubněný tok
	Y	plochy pro protierozní opatření / identifikace

KONCEPCE OBČANSKÉHO VYBAVENÍ

OV		OBČANSKÉ VYBAVENÍ VEŘEJNÉ
OM		OBČANSKÉ VYBAVENÍ KOMERČNÍ
OS	OS	SPORT

KONCEPCE VEŘEJNÝCH PROSTRANSTVÍ

PV	PV	PLOCHY VEŘEJNÝCH PROSTRANSTVÍ
ZV	ZV	VEŘEJNÁ ZELEŇ
ZO		ZELEŇ OCHRANNÁ A IZOLAČNÍ

ZÁZNAM O ÚČINNOSTI

Správní orgán, který vydal poslední změnu ÚP:	Zastupitelstvo obce Trpín
Pořadové číslo poslední změny ÚP:	1.
Datum nabytí účinnosti poslední změny ÚP:	
Pořizovatel:	Městský úřad Polička, Odbor územního plánování, rozvoje a dopravního prostředí - úsek ÚPR Palackého nám. 160, 572 01 Polička
Oprávněná úřední osoba pořizovatele: Jméno a příjmení:	Ing. Monika Veselá
Funkce:	referent úseku územního plánování a rozvoje
Podpis:	
Razítko:	

Zhotovitel:	Urbanistické středisko Brno, spol. s r.o.	Razítko:
Jméno a příjmení:	Ing. arch. Vanda Cízerová	
Funkce:	Hlavní projektant	
Podpis:		

VÝKRES KONCEPCE VEŘEJNÉ INFRASTRUKTURY

ÚPLNÉ ZNĚNÍ ÚZEMNÍHO PLÁNU TRPÍN PO VYDÁNÍ ZMĚNY č. 1	
EVIDENČNÍ ČÍSLO:	222 - 006 - 004
ZHOTOVITEL:	URBANISTICKÉ STŘEDISKO BRNO, SPOL. S R. O.
PROJEKTANTI:	ING. ARCH. V. CÍZNEROVÁ, ING. ARCH. P. DUCHÁČEK, ING. P. VESELÝ, MGR. M. NOVOTNÝ
POŘIZOVATEL:	MĚSTSKÝ ÚŘAD POLIČKA
MĚŘÍTKO:	1: 5 000
DATUM:	ČERVEN 2023

www.usb.cz
USB urbanistické středisko brno

I. 3