


ÚZEMNÍ PLÁN HARTMANICE

KOORDINAČNÍ VÝKRES

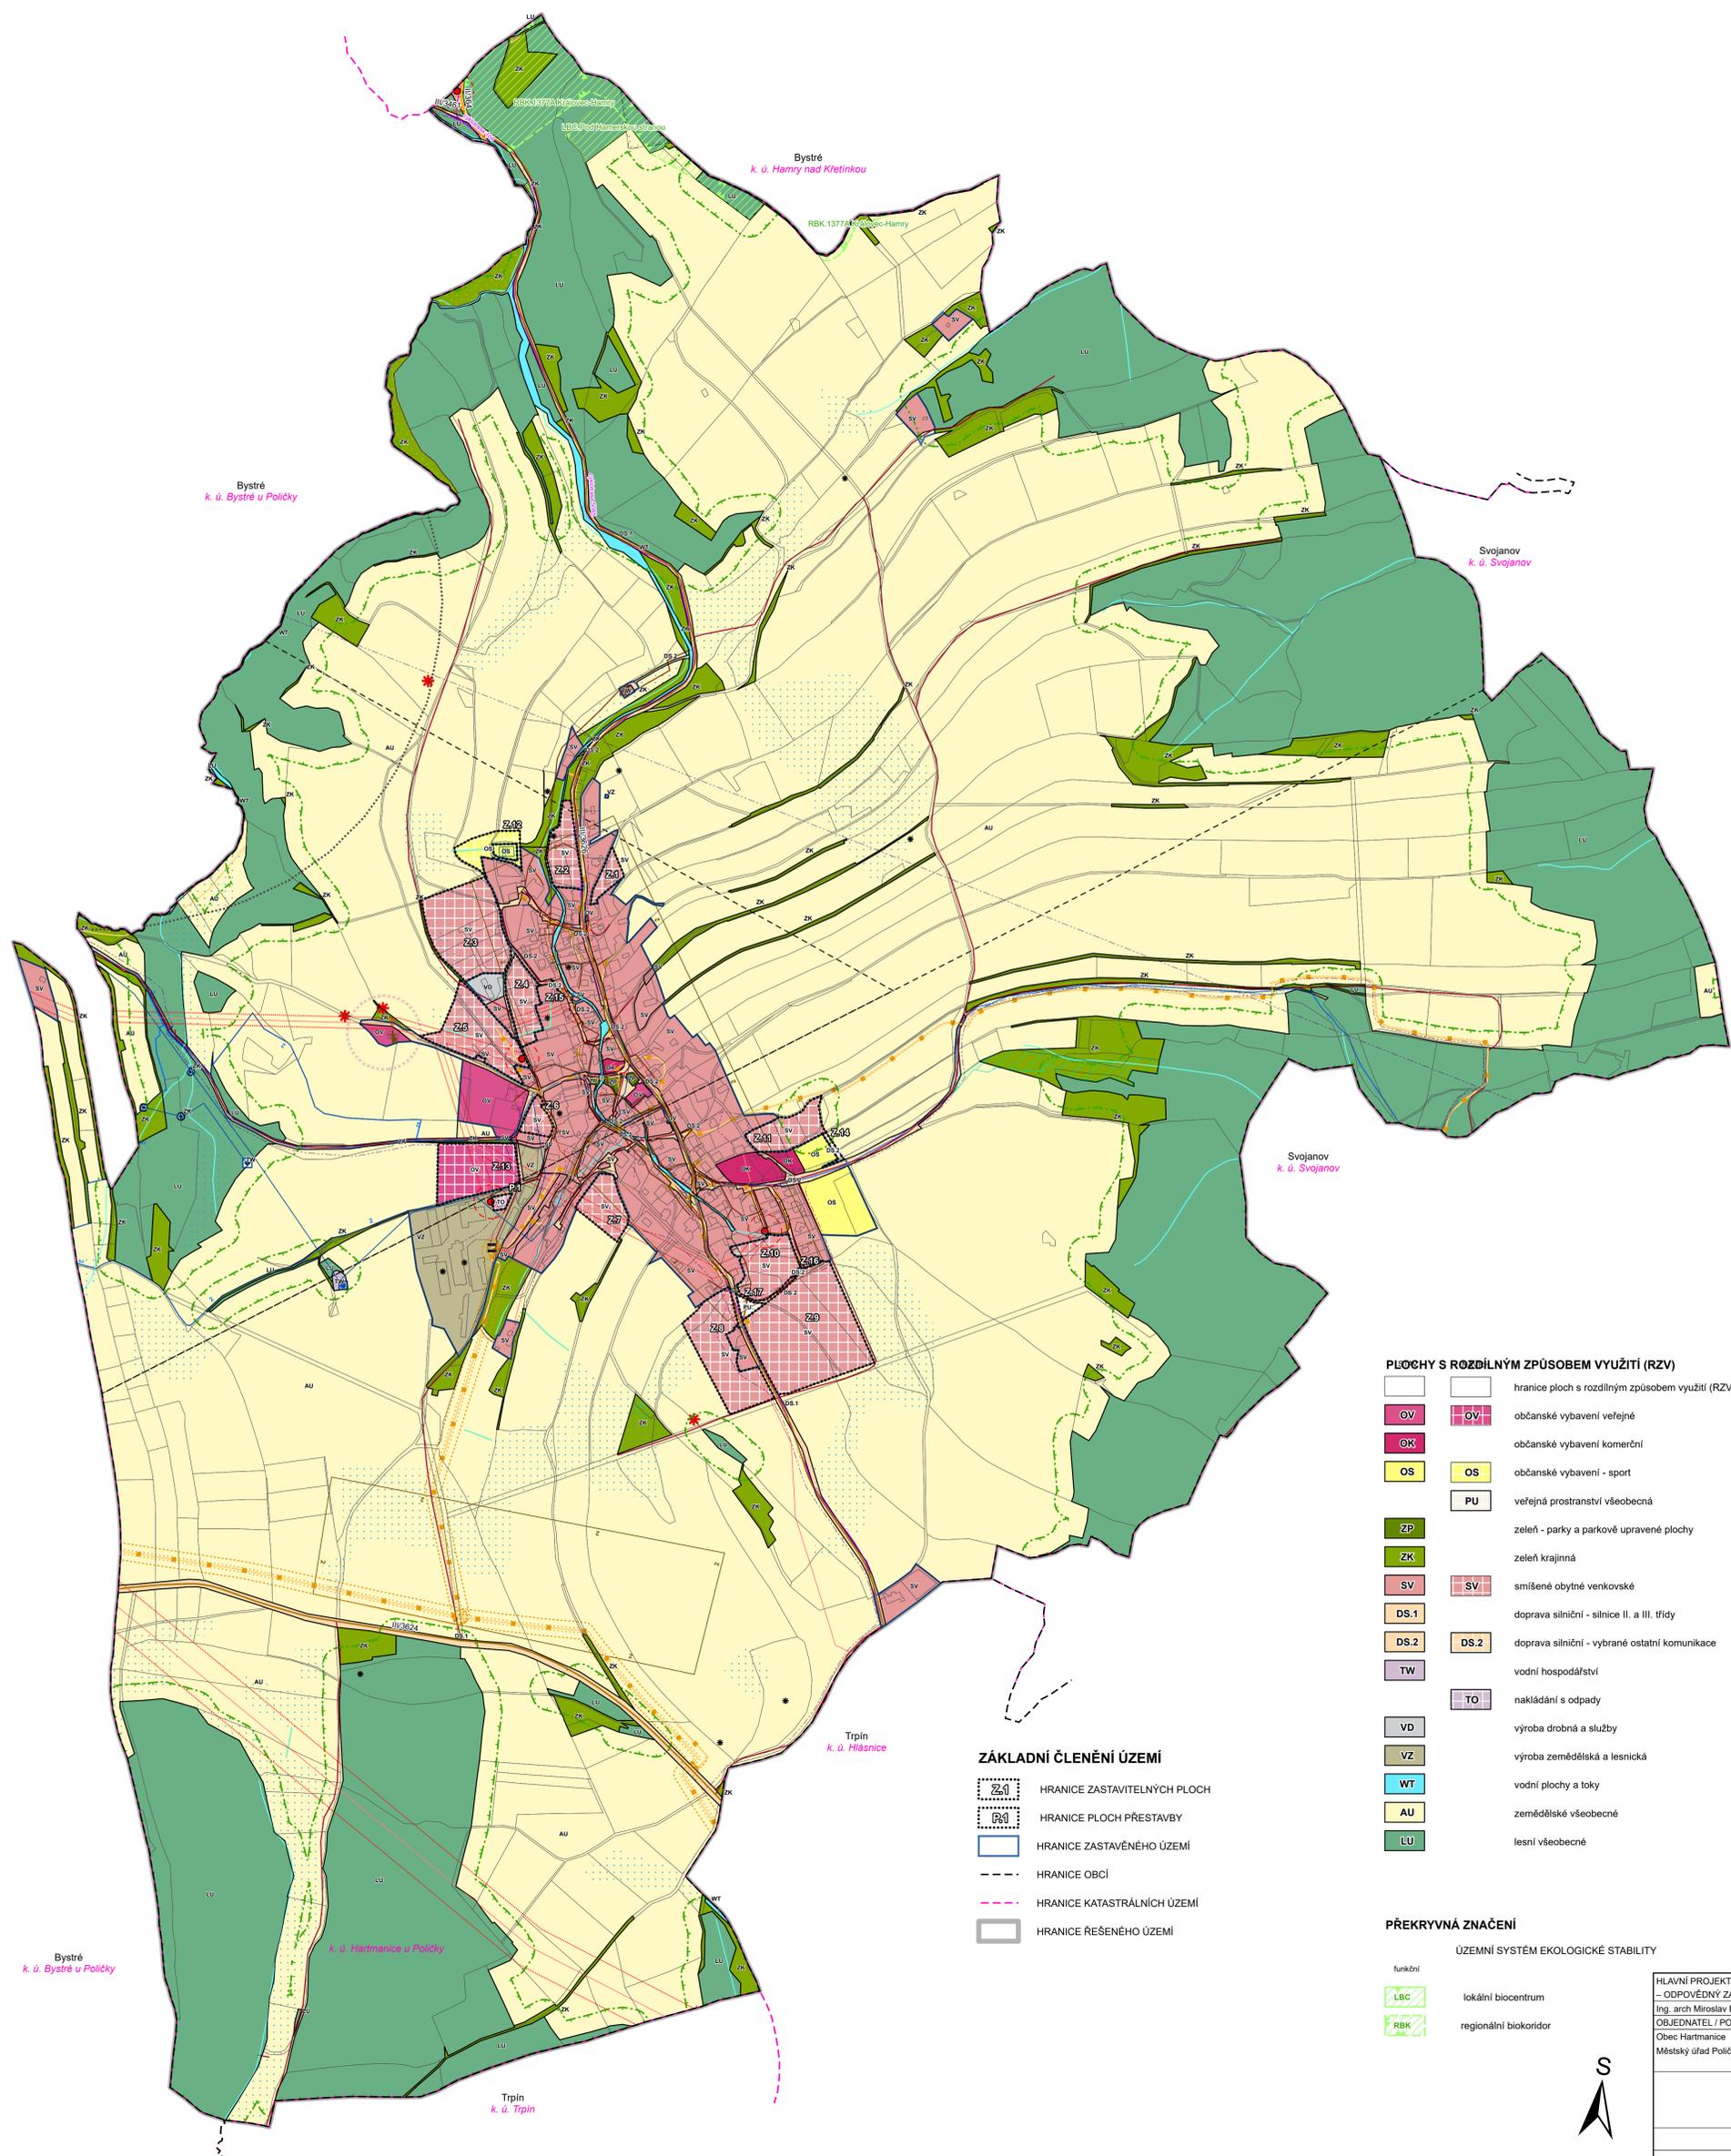

HODNOTY A LIMITY VYUŽITÍ ÚZEMÍ

DOPRAVNÍ INFRASTRUKTURA

- silnice II. třídy
- silnice III. třídy
- místní komunikace
- vzdušný prostor pro letání v malých a přízemních výškách
- cyklotrasa
- turistická stezka

TECHNICKÁ INFRASTRUKTURA

- elektrická stanice
- ochranné pásmo elektrické stanice
- elektrické vedení
- ochranné pásmo elektrického vedení
- vedení plynovodu včetně ochranného pásma
- bezpečnostní pásmo plynového zařízení
- ochranné pásmo plynového zařízení
- regulační stanice vysokotlaká
- elektrokomunikační vedení včetně ochranného pásma
- vodní zdroj
- ochranné pásmo vodního zdroje I. stupně
- ochranné pásmo vodního zdroje II. stupně
- čerpací stanice
- vodojem
- vodovodní řad včetně ochranného pásma
- kanalizace včetně ochranného pásma
- čistírna odpadních vod

OCHRANA PODZEMNÍCH A POVRCHOVÝCH VOD

- vodní tok včetně pásma užívání pozemků podél korýta vodního toku

OCHRANA ZEMĚDĚLSKÉHO PŮDNIHO FONDU

- investice do půdy za zlepšením půdní úrodnosti (liniové)
- investice do půdy za zlepšením půdní úrodnosti (areál odvodnění)
- hranice II. třídy ochrany bonitované půdně ekologické jednotky

OCHRANA POZEMKŮ URČENÝCH K PLNĚNÍ FUNKCÍ LESA

- vzdálenost 30 m od hranice lesních pozemků
- pozemky určené k plnění funkcí lesa

OCHRANA KULTURNÍCH HODNOT

- ★ významné vyhlídkové místo
- + válečné hroby a pietní místa
- ✦ historicky významná stavba
- ✦ nemovitá kulturní památka
- ✦ urbanistické hodnoty území
- územní urbanistické hodnoty
- území s archeologickými nálezy II. typu

ODPADOVÉ HOSPODÁŘSTVÍ

- ochranné pásmo skládky
- * stará ekologická zátěž

GEOLOGIE

- poddolované území

NEZOBRÁZENÉ JEVY

Celé řešené území je součástí specifické oblasti SOB9 Politzky územního rozvoje ČR. Celé řešené území je součástí SOBx 2, jižní Politzsko. Celé řešené území je územím s archeologickými nálezy. Celé řešené území je situováno v zájmovém území Ministerstva obrany ČR. Celé správní území obce je situováno v ochranném pásmu leteckých zabezpečovacích zařízení Ministerstva obrany ČR.

PLOCHY S ROZDÍLNÝM ZPŮSOBEM VYUŽITÍ (RZV)

- hranice ploch s rozdílným způsobem využití (RZV)
- OV občanské vybavení veřejné
- OK občanské vybavení komerční
- OS občanské vybavení - sport
- PU veřejná prostranství všeobecná
- ZP zeleň - parky a parkové upravené plochy
- ZK zeleň krajinná
- SV smíšené obytné venkovské
- DS.1 doprava silniční - silnice II. a III. třídy
- DS.2 doprava silniční - vybrané ostatní komunikace
- TW vodní hospodářství
- TO nakládání s odpady
- VD výroba drobná a služby
- VZ výroba zemědělská a lesnická
- WT vodní plochy a toky
- AU zemědělské všeobecné
- LU lesní všeobecné

ZÁKLADNÍ ČLENĚNÍ ÚZEMÍ

- HRANICE ZASTAVITELNÝCH PLOCH
- HRANICE PLOCH PŘESTAVBY
- HRANICE ZASTAVĚNÉHO ÚZEMÍ
- HRANICE OBCÍ
- HRANICE KATASTRÁLNÍCH ÚZEMÍ
- HRANICE ŘEŠENÉHO ÚZEMÍ

PŘEKRYVNÁ ZNAČENÍ

- funkční
- LBK lokální biocentrum
- RBK regionální biokoridor

ÚZEMNÍ SYSTÉM EKOLOGICKÉ STABILITY



| | | | |
|--|--|---|------------------------------|
| HLAVNÍ PROJEKTANT – ODPOVĚDNÝ ZÁSTUPCE ZHOTOVITELE Ing. arch Miroslav Bafa, ČKA č. 05353 | PROJEKTANT kolektiv zhotovitele OBEK | ZHOTOVITEL IČ 01807935 Opletalova 1626/36, 110 00 Praha 1 | |
| OBJEDNATEL / POŘIZOVATEL Obec Hartmanice Městský úřad Politzka | KRAJ Pardubický kraj | HARTMANICE Hartmanice | |
| Odůvodnění územního plánu Hartmanice | | | ZAKÁZKOVÉ ČÍSLO 03812314 |
| UPRAVENÝ NÁVRH | | | ÚČELOVÝ STUPEŇ ÚPD |
| Koordináční výkres | | | FORMÁT 8, 780 x v, 841 mm |
| | | | PROFESE URB |
| | | | DATUM 03/2024 |
| | | | MĚŘÍTKO 1:5 000 |
| | | | ČÍSLO II.2.a |