


ZMĚNA č. 5 ÚZEMNÍHO PLÁNU S PRVKY REGULAČNÍHO PLÁNU POLIČKA

návrh

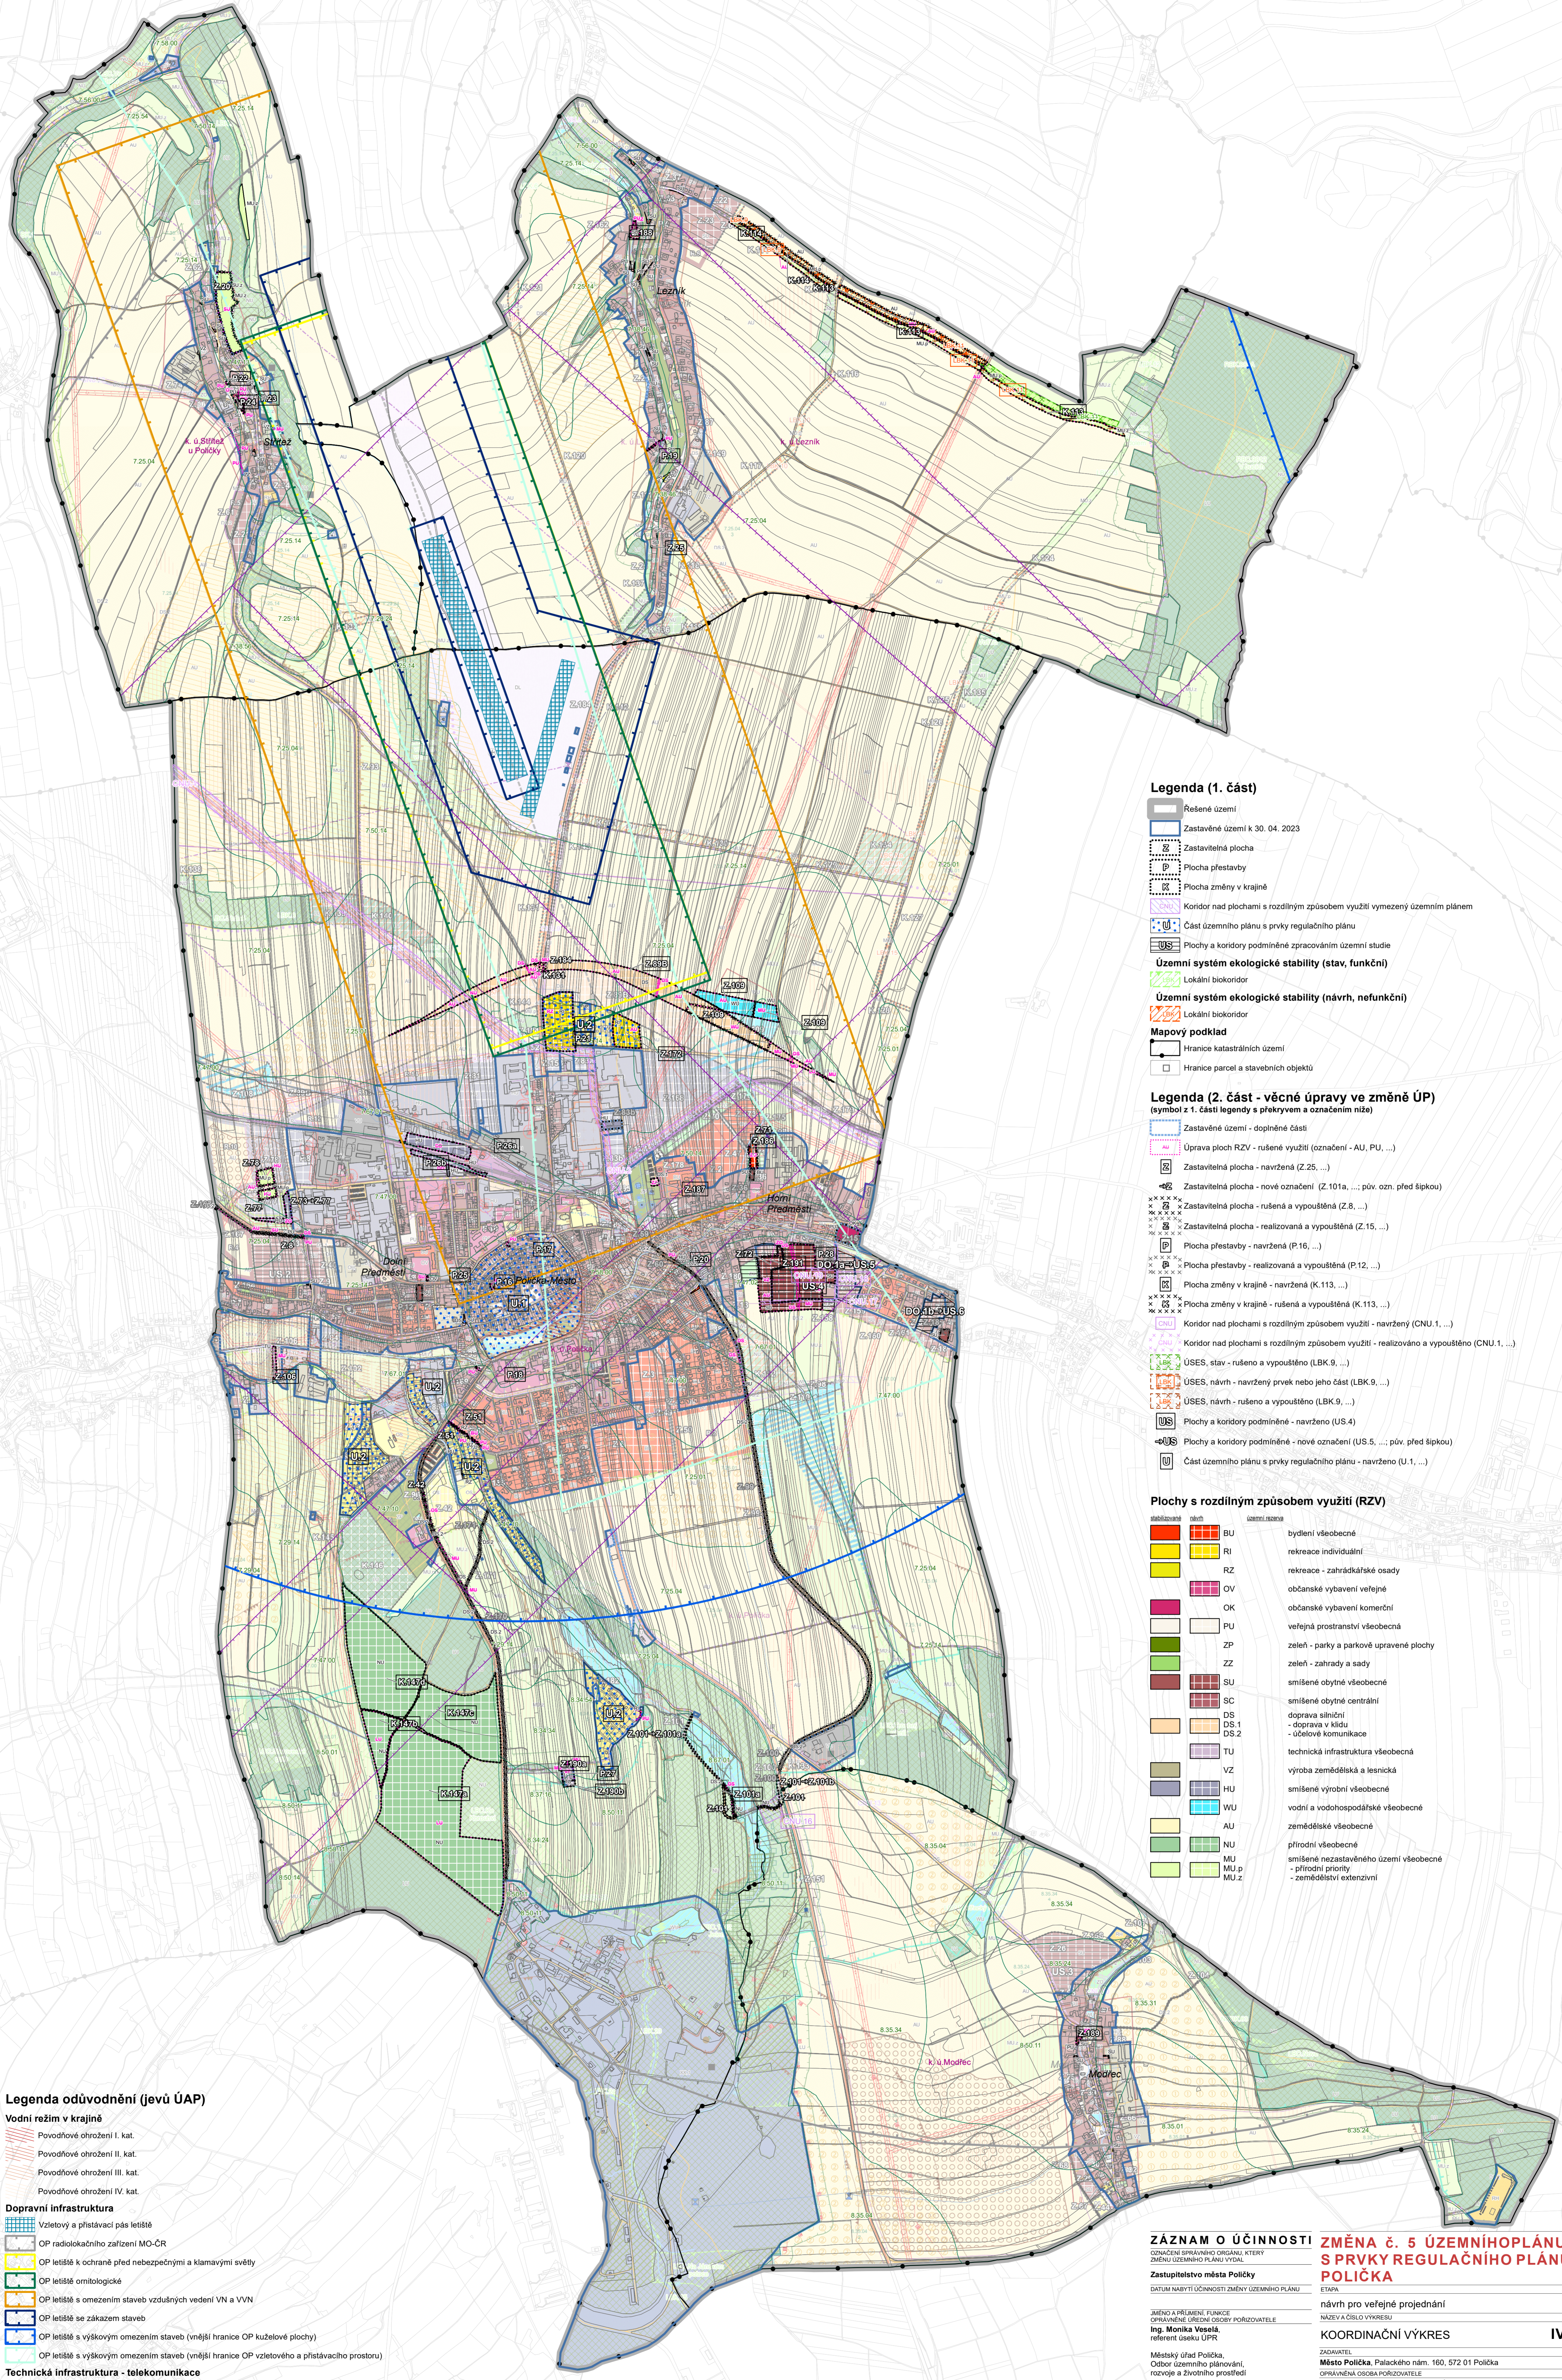

Legenda (1. část)

- Rešené území
- Zastavěné území k 30. 04. 2023
- Zastavitelná plocha
- Plocha přestavby
- Plocha změny v krajně
- Koridor nad plochami s rozdílným způsobem využití vymezený územním plánem
- Část územního plánu s prvky regulačního plánu
- Plochy a koridory podmíněné zpracováním územní studie
- Územní systém ekologické stability (stav, funkční)
- Lokální biokoridor
- Územní systém ekologické stability (návrh, nefunkční)
- Lokální biokoridor
- Mapový podklad
- Hranice katastrálních území
- Hranice parcel a stavebních objektů

Legenda (2. část - věcné úpravy ve změně ÚP)

- (symbol z 1. části legendy s překryvem a označením níže)
- Zastavěné území - doplněné části
 - Úprava ploch RZV - rušené využití (označení - AU, PU, ...)
 - Zastavitelná plocha - navržená (Z.25, ...)
 - Zastavitelná plocha - nové označení (Z.101a, ...; pův. ozn. před šipkou)
 - Zastavitelná plocha - rušená a vypouštěná (Z.8, ...)
 - Zastavitelná plocha - realizovaná a vypouštěná (Z.15, ...)
 - Plocha přestavby - navržená (P.16, ...)
 - Plocha přestavby - realizovaná a vypouštěná (P.12, ...)
 - Plocha změny v krajně - navržená (K.113, ...)
 - Plocha změny v krajně - rušená a vypouštěná (K.113, ...)
 - Koridor nad plochami s rozdílným způsobem využití - navržený (CNU.1, ...)
 - Koridor nad plochami s rozdílným způsobem využití - realizovaný a vypouštěný (CNU.1, ...)
 - USES, stav - rušená a vypouštěná (LBK.9, ...)
 - USES, návrh - navržený prvek nebo jeho část (LBK.9, ...)
 - USES, návrh - rušená a vypouštěná (LBK.9, ...)
 - Plochy a koridory podmíněné - navržené (US.4)
 - Plochy a koridory podmíněné - nové označení (US.5, ...; pův. před šipkou)
 - Část územního plánu s prvky regulačního plánu - navržené (U.1, ...)

Plochy s rozdílným způsobem využití (RZV)

- | stabilizační | území | územní | význam |
|--------------|---|--------|--------|
| BU | bydlení všeobecné | | |
| RI | rekreace individuální | | |
| RZ | rekreace - zahrádkářské osady | | |
| OV | občanské vybavení veřejné | | |
| OK | občanské vybavení komerční | | |
| PU | veřejná prostranství všeobecná | | |
| ZP | zeleň - parky a parkové upravené plochy | | |
| ZZ | zeleň - zahrady a sady | | |
| SU | smíšené obytné všeobecné | | |
| SC | smíšené obytné centrální | | |
| DS | doprava silniční | | |
| DS.1 | - doprava v klidu | | |
| DS.2 | - účelové komunikace | | |
| TU | technická infrastruktura všeobecná | | |
| VZ | výroba zemědělská a lesnická | | |
| HU | smíšené výrobní všeobecné | | |
| WU | vodní a vodo hospodářské všeobecné | | |
| AU | zemědělské všeobecné | | |
| NU | přírodní všeobecné | | |
| MU | smíšené nezastavěného území všeobecné | | |
| MU.P | - přírodní priority | | |
| MU.Z | - zemědělství extenzivní | | |

Legenda odůvodnění (jevů ÚAP)

- ### Vodní režim v krajně
- Povodňové ohrožení I. kat.
 - Povodňové ohrožení II. kat.
 - Povodňové ohrožení III. kat.
 - Povodňové ohrožení IV. kat.
- ### Dopravní infrastruktura
- Vzletový a přistávací pás letiště
 - OP radiolokačního zařízení MO-CR
 - OP letiště s ochranou před nebezpečnými a klimatickými světy
 - OP letiště ornitologické
 - OP letiště s omezením staveb vzdušných vedení VN a VVN
 - OP letiště se zákazem staveb
 - OP letiště s výškovým omezením staveb (vnější hranice OP kuželové plochy)
 - OP letiště s výškovým omezením staveb (vnější hranice OP vzletového a přistávacího prostoru)
- ### Technická infrastruktura - telekomunikace
- OP telekomunikací (s popisem při linii hranice)
- ### Půdní fond
- 1,01.00 Hranice BPEJ, kód
- Poznámka: Zobrazeny jevy ÚAP na základě požadavků Zprávy a konkrétních dotčených orgánů. Veškeré jevy je aktuálních ÚAP budou zobrazeny v upraveném znění ÚP Polička po Zm. č. 5.

ZÁZNAM O ÚČINNOSTI ZMĚNY ÚZEMNÍHO PLÁNU VYDAL

Zastupitelstvo města Poličky
DATUM NABÝTÍ ÚČINNOSTI ZMĚNY ÚZEMNÍHO PLÁNU
Jméno a příjmení funkce
OPRAVNĚNÉ ÚŘEDNÍ OSOBY POŘIZOVATELE
Ing. Monika Veselá, referent úseku ÚPR
Městský úřad Polička,
Odbor územního plánování,
rozvoje a životního prostředí
OTKUP ÚŘEDNÍHO RAZÍTKA
POŘIZOVATELE
Ing. arch. Marek Janatka, Ph.D. Šipkova 849, 533 41 Lázně Bohdaneč
ZODPOVĚDNÝ PROJEKTANT / VEDOUcí PROJEKTU
Ing. arch. Marek Janatka, Ph.D.
AUTORIZOVANÝ ARCHITECT ČKA č. 03 432

ETAPA
návrh pro veřejné projednání
NAZEVA ČÍSLA VÝKRESU
KOORDINAČNÍ VÝKRES
IV.

Poznámka: celé správní území obce je situováno v ochranném pásmu radiolokačního zařízení Ministerstva obrany; celé správní území je zájmovým územím Ministerstva obrany z hlediska povolování vyjmenovaných druhů staveb

DATUM
červen 2024
MĚŘÍTKO
1 : 10 000
0 0,25 0,5 0,75 1 km