


ÚZEMNÍ PLÁN HARTMANICE

KOORDINAČNÍ VÝKRES

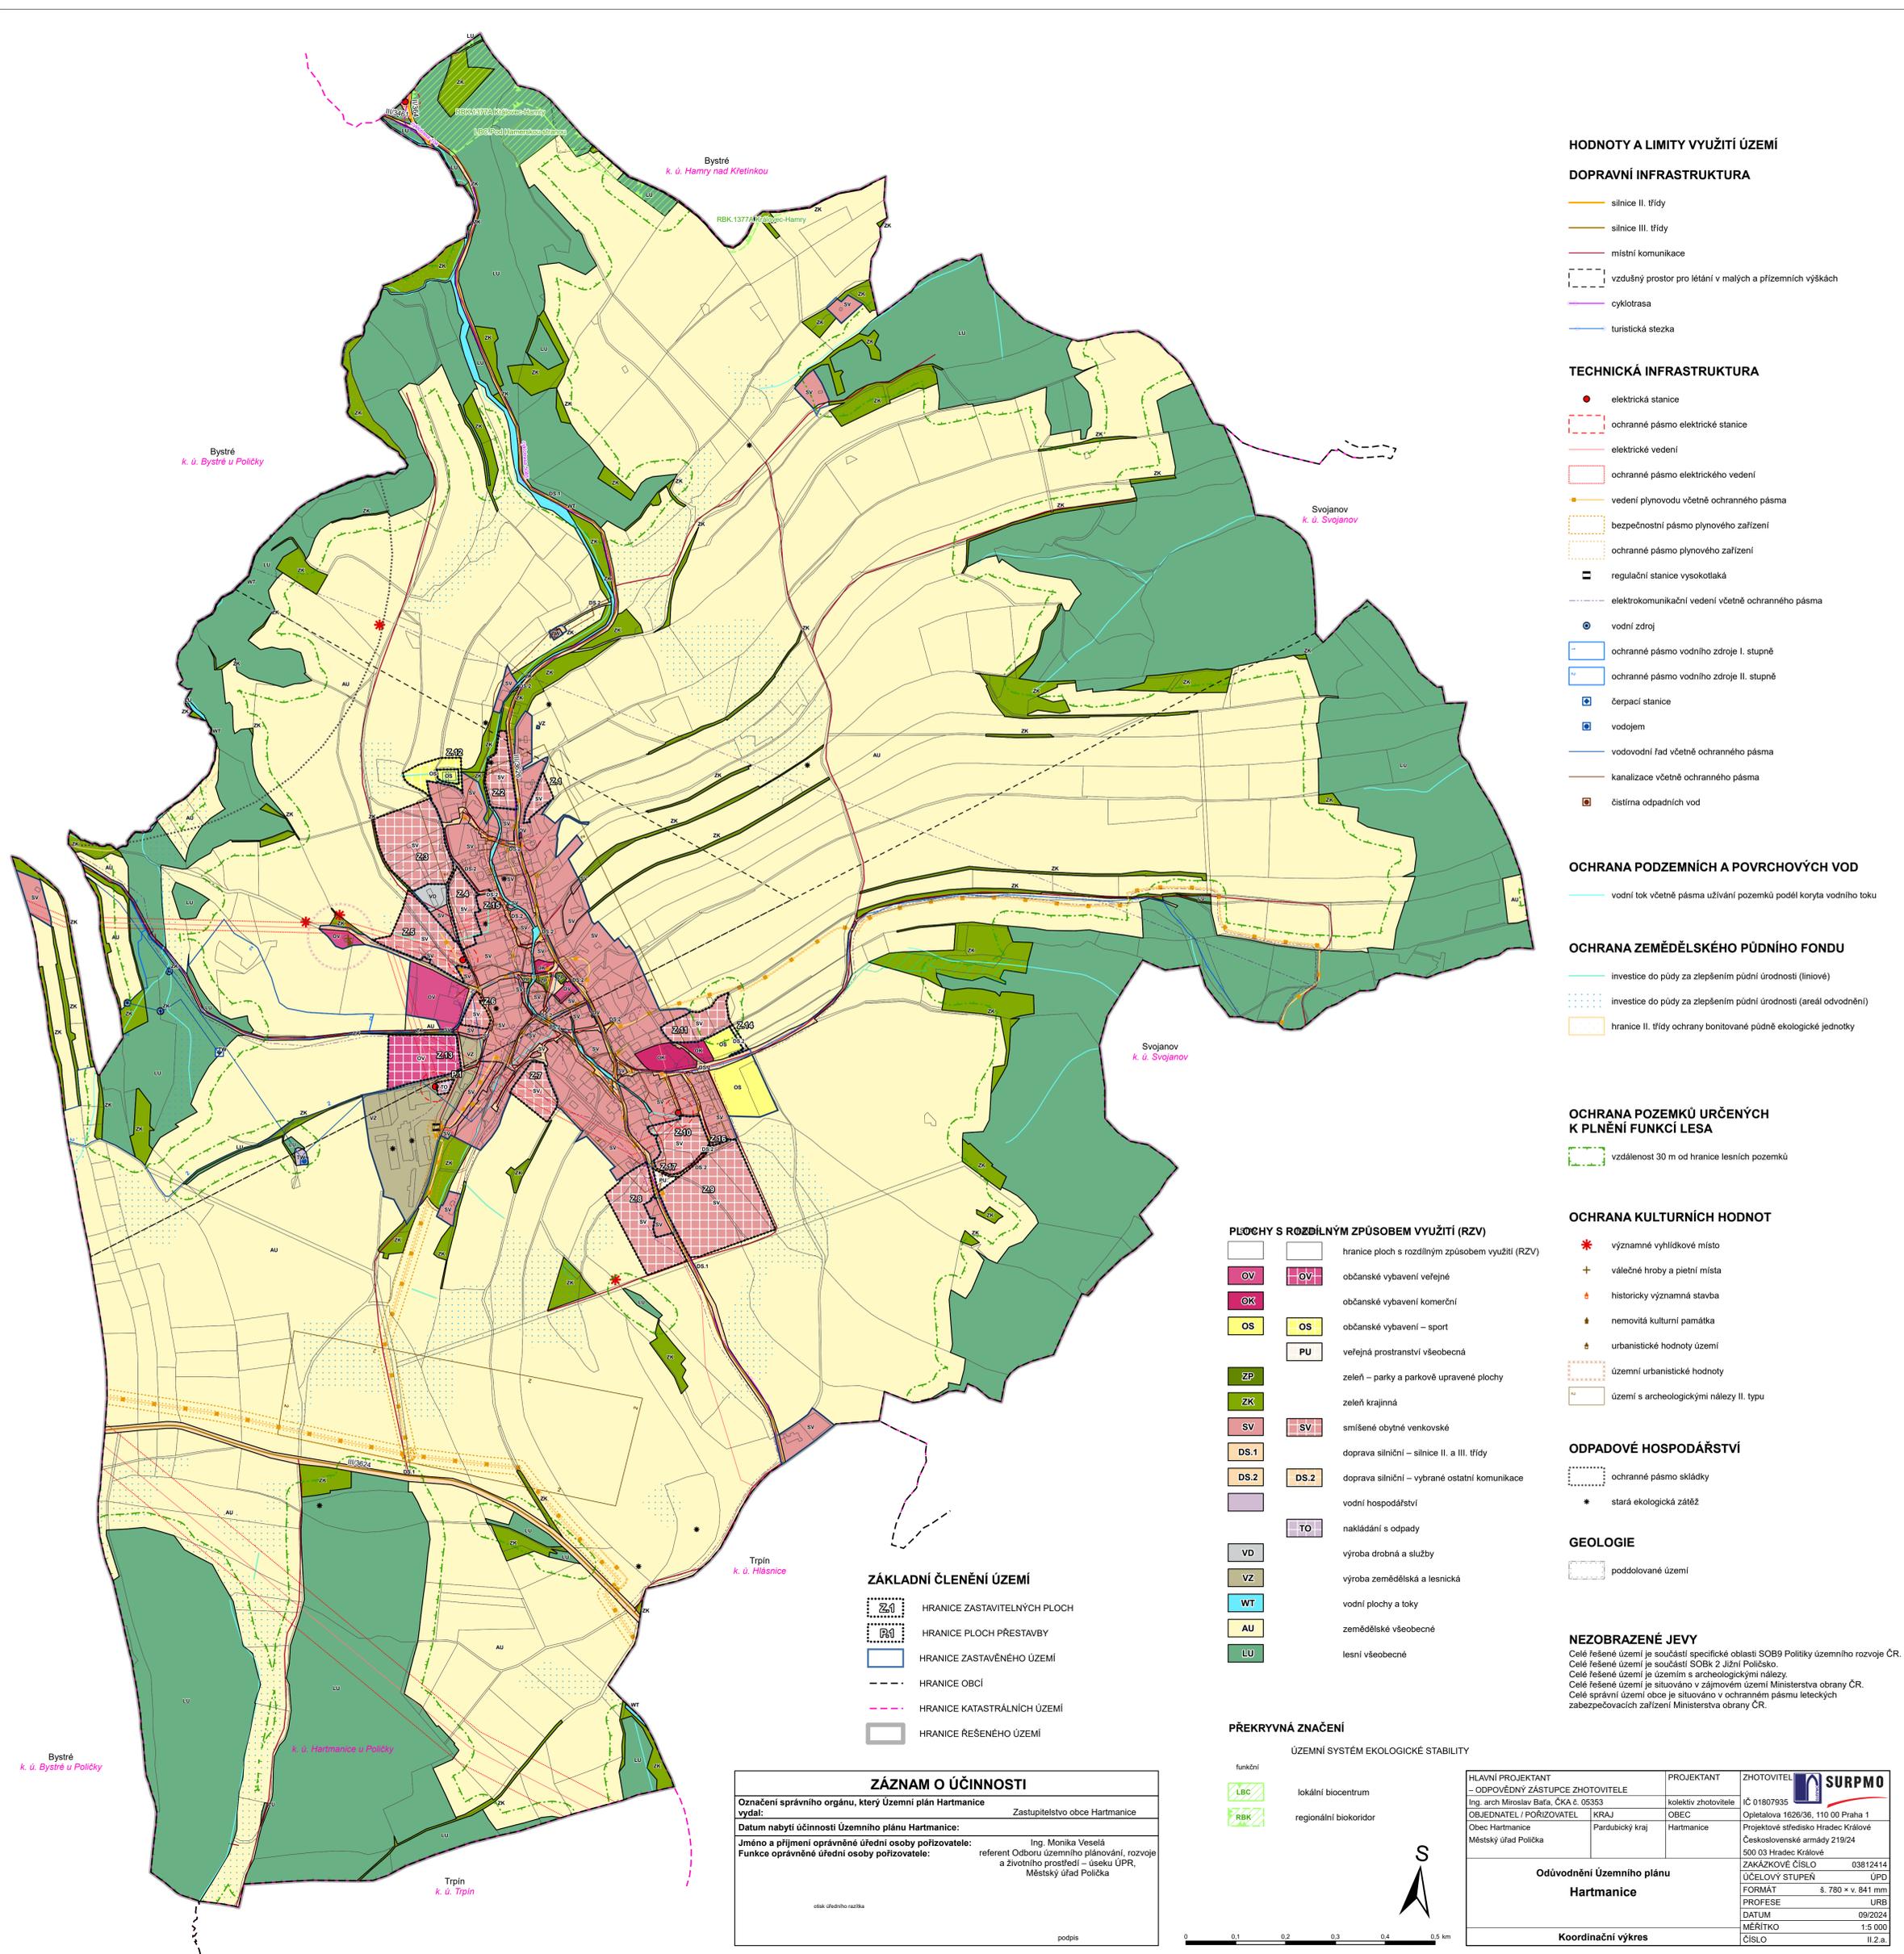

HODNOTY A LIMITY VYUŽITÍ ÚZEMÍ

DOPRAVNÍ INFRASTRUKTURA

- silnice II. třídy
- silnice III. třídy
- místní komunikace
- vzdušný prostor pro letání v malých a přízemních výškách
- cyklotrasa
- turistická stezka

TECHNICKÁ INFRASTRUKTURA

- elektrická stanice
- ochranné pásmo elektrické stanice
- elektrické vedení
- ochranné pásmo elektrického vedení
- vedení plynovodu včetně ochranného pásma
- bezpečnostní pásmo plynového zařízení
- ochranné pásmo plynového zařízení
- regulační stanice vysokotlaková
- elektrokomunikační vedení včetně ochranného pásma
- vodní zdroj
- ochranné pásmo vodního zdroje I. stupně
- ochranné pásmo vodního zdroje II. stupně
- čerpační stanice
- vodojem
- vodovodní řad včetně ochranného pásma
- kanalizace včetně ochranného pásma
- čistírna odpadních vod

OCHRANA PODZEMNÍCH A POVRCHOVÝCH VOD

- vodní tok včetně pásma užívání pozemků podél korýta vodního toku

OCHRANA ZEMĚDĚLSKÉHO PŮDNÍHO FONDU

- investice do půdy za zlepšením půdní úrodnosti (liniové)
- investice do půdy za zlepšením půdní úrodnosti (areál odvodnění)
- hranice II. třídy ochrany bonitované půdní ekologické jednotky

OCHRANA POZEMKŮ URČENÝCH K PLNĚNÍ FUNKCÍ LESA

- vzdálenost 30 m od hranice lesních pozemků

OCHRANA KULTURNÍCH HODNOT

- významné vyhlídkové místo
- válečné hroby a pietní místa
- historicky významná stavba
- nemovitá kulturní památka
- urbanistické hodnoty území
- územní urbanistické hodnoty
- území s archeologickými nálezy II. typu

ODPADOVÉ HOSPODÁŘSTVÍ

- ochranné pásmo skládky
- stará ekologická zátěž

GEOLOGIE

- poddolované území

NEZOBRÁZENÉ JEVY

Celé řešené území je součástí specifické oblasti SOBR9 Politický územního rozvoje ČR. Celé řešené území je součástí SOBR2 Jižní Poličsko. Celé řešené území je územím s archeologickými nálezy. Celé řešené území je situováno v zájmovém území Ministerstva obrany ČR. Celé správní území obce je situováno v ochranném pásmu leteckých zabezpečovacích zařízení Ministerstva obrany ČR.

PLOCHY S ROZDÍLNÝM ZPŮSOBEM VYUŽITÍ (RZV)

- hranice ploch s rozdílným způsobem využití (RZV)
- občanské vybavení veřejné
- občanské vybavení komerční
- občanské vybavení – sport
- veřejná prostranství všeobecná
- zeleň – parky a parkové upravené plochy
- zeleň krajinná
- smíšené obytné venkovské
- doprava silniční – silnice II. a III. třídy
- doprava silniční – vybrané ostatní komunikace
- vodní hospodářství
- nakládání s odpady
- výroba drobná a služby
- výroba zemědělská a lesnická
- vodní plochy a toky
- zemědělské všeobecné
- lesní všeobecné

PŘEKRYVNÁ ZNAČENÍ

- územní systém ekologické stability
- funkční
- lokální biocentrum
- regionální biokoridor

ZÁKLADNÍ ČLENĚNÍ ÚZEMÍ

- HRANICE ZASTAVITELNÝCH PLOCH
- HRANICE PLOCH PŘESTAVBY
- HRANICE ZASTAVĚNÉHO ÚZEMÍ
- HRANICE OBCÍ
- HRANICE KATASTRÁLNÍCH ÚZEMÍ
- HRANICE ŘEŠENÉHO ÚZEMÍ

ZÁZNAM O ÚČINNOSTI

Označení správního orgánu, který Územní plán Hartmanice vydal: Zastupitelstvo obce Hartmanice	
Datum nabytí účinnosti Územního plánu Hartmanice:	
Jméno a příjmení oprávněné úřední osoby pořizovatele:	Ing. Monika Veselá
Funkce oprávněné úřední osoby pořizovatele:	referent Odboru územního plánování, rozvoje a životního prostředí – úseku ÚPR, Městský úřad Polička
otisk úředního razítka	podpis



HLAVNÍ PROJEKTANT – ODPOVĚDNÝ ZÁSTUPCE ZHOTOVITELE Ing. arch Miroslav Bafa, ČKA č. 05353	PROJEKTANT kolektiv zhotovitele OBEC	ZHOTOVITEL IČ 01807935 Opletalova 1626/36, 110 00 Praha 1	
OBJEDNATEL / POŘIZOVATEL Obec Hartmanice Městský úřad Polička	KRAJ Pardubický kraj	Hartmanice	
Oduvodnění Územního plánu Hartmanice			ZAKÁZKOVÉ ČÍSLO 03812414
Koordináční výkres			ÚČELOVÝ STUPEŇ ÚPD
			FORMÁT 8, 780 x v, 841 mm
			PROFESE URB
			DATUM 09/2024
			MĚŘÍTKO 1:5 000
			ČÍSLO II.2.a