



BŘEZINY ÚZEMNÍ PLÁN

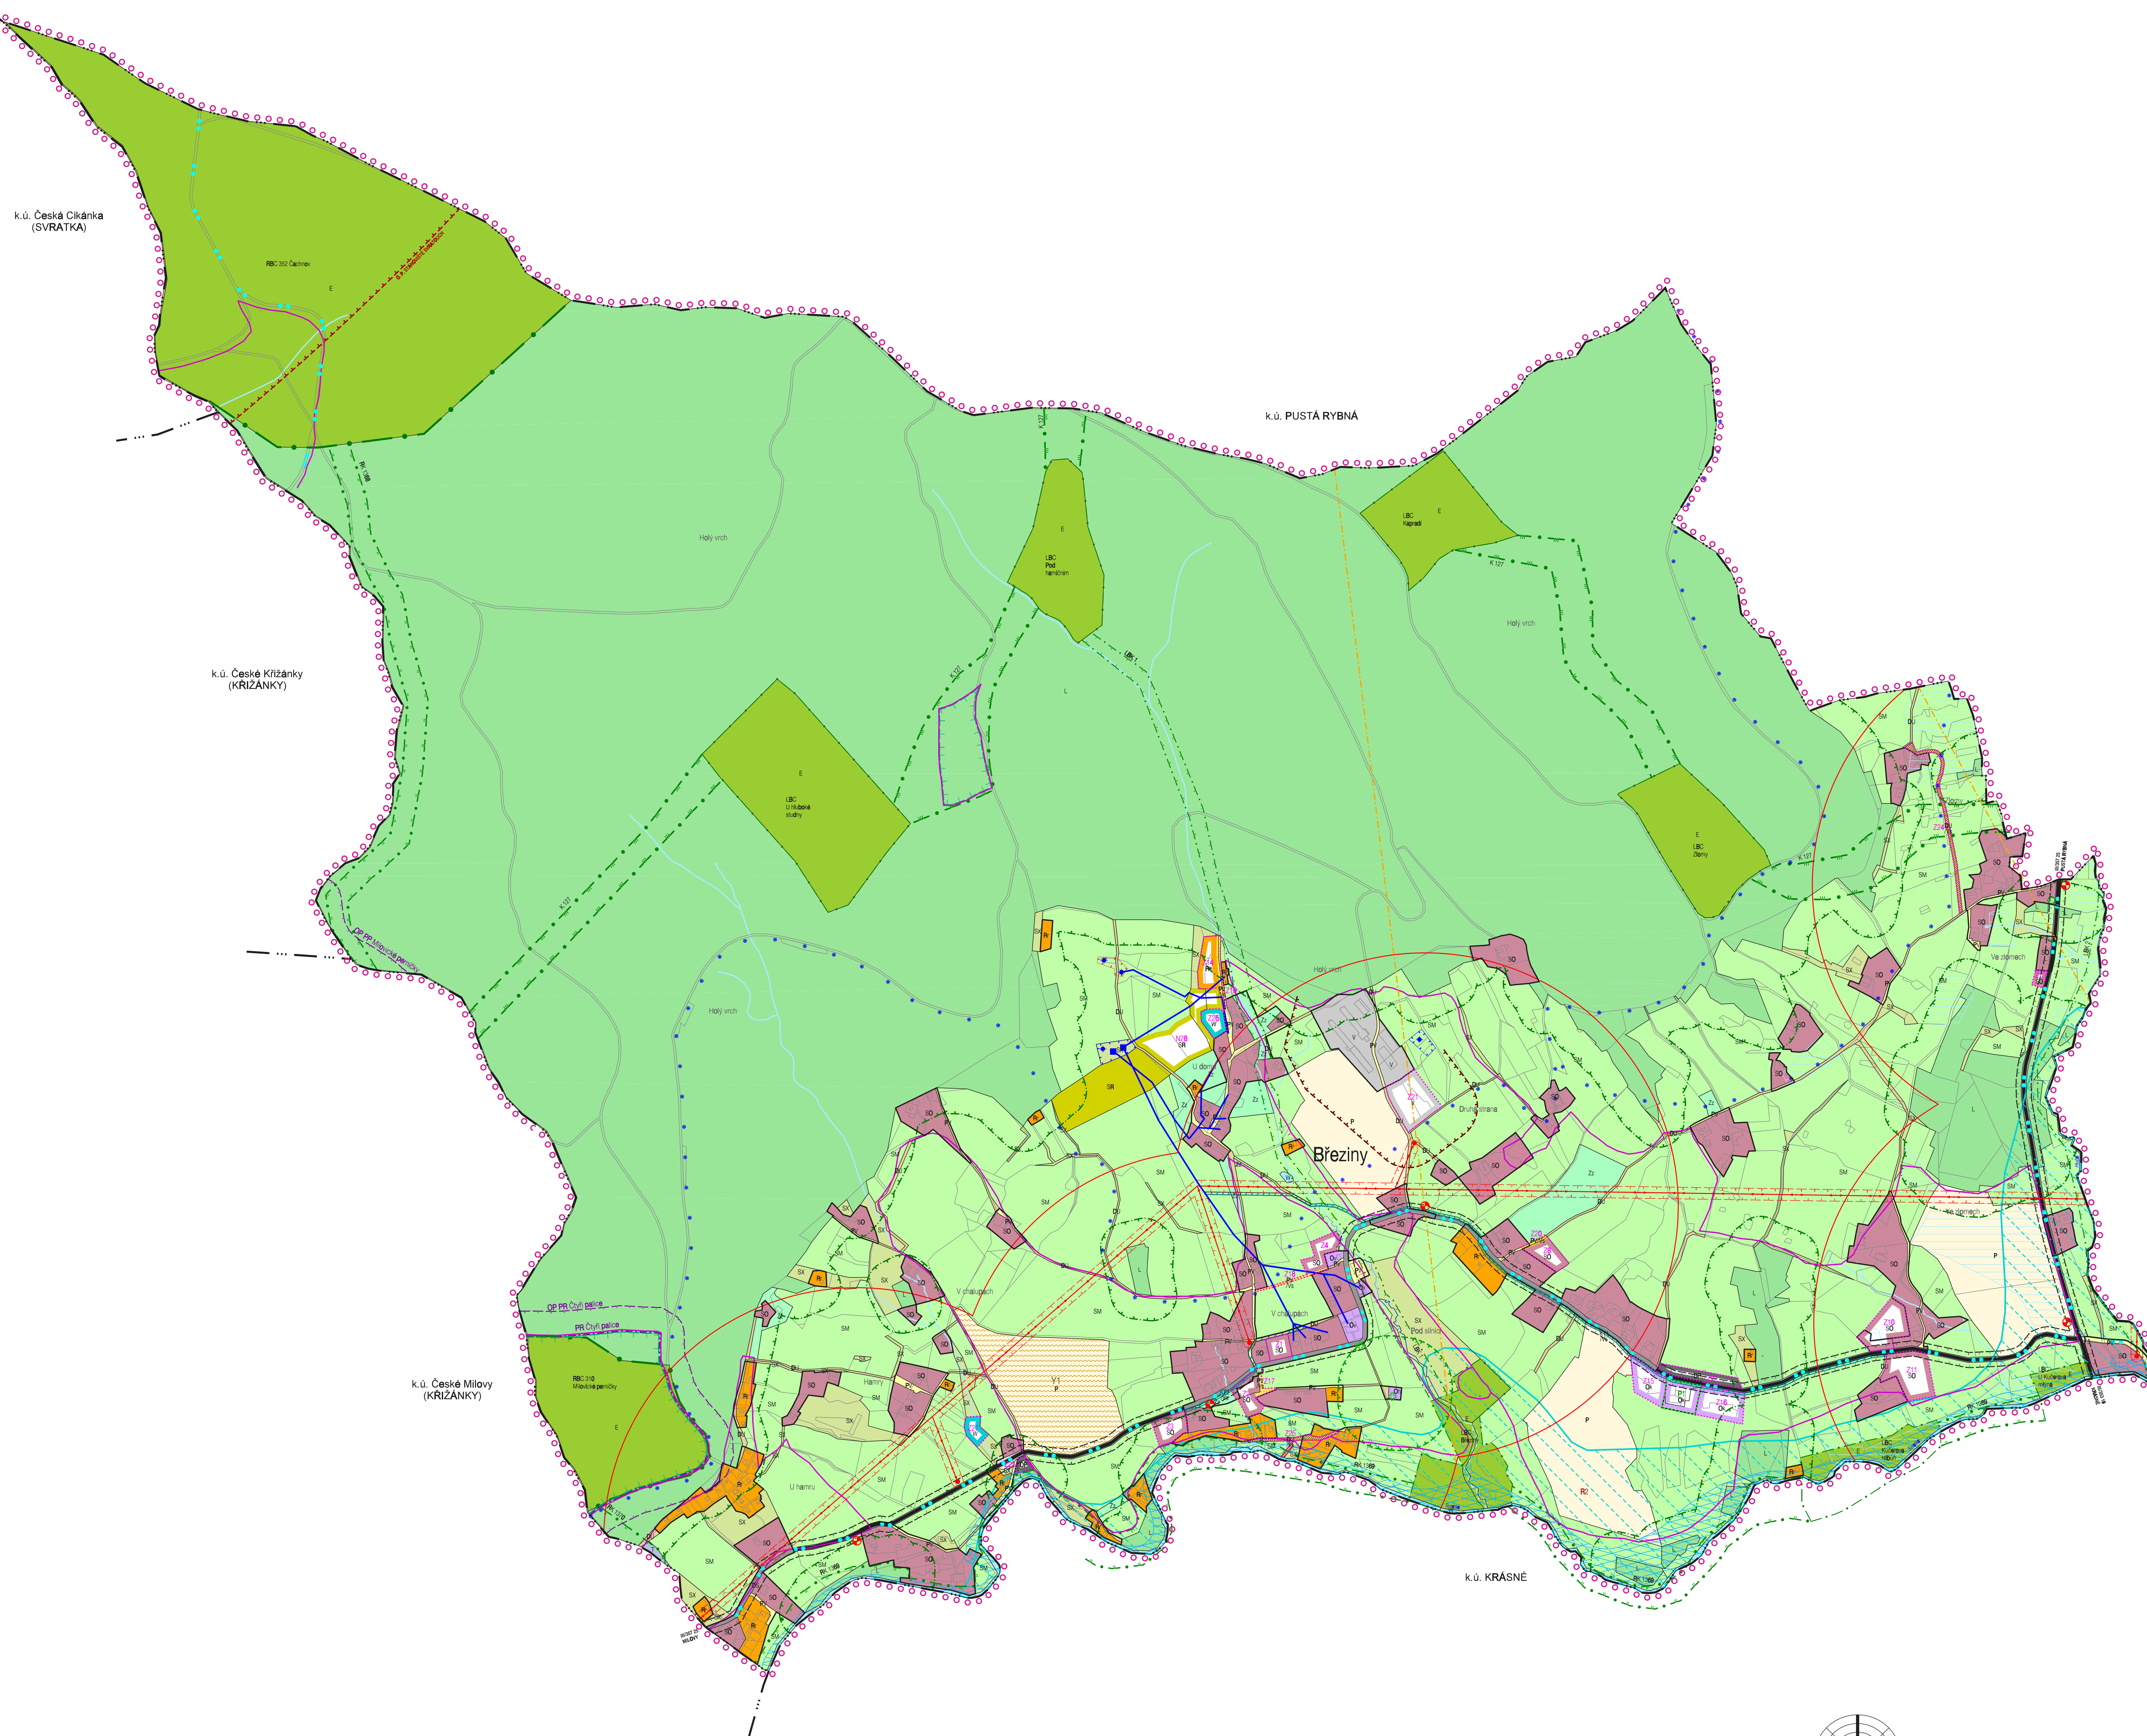

URBANISTICKÁ KONCEPCE		
KONCEPCE USPOŘADÁNÍ KRAJINY		
PLOCHY S ROZDÍLNÝM ZPŮSOBEM VYUŽITÍ		
STABILIZOVANÉ PLOCHY	PLOCHY ZMĚN	ÚZEMNÍ REZERVY
PLOCHY SMÍŠENÉ OBÝTNĚ - SO		
SO		
PLOCHY REKREACE - R		
Rh		REKREACE HROMADNÁ
Rr		REKREACE RODINNÁ
PLOCHY OBČANSKÉHO VYBAVENÍ - O		
Ov		OBČANSKÉ VYBAVENÍ VEŘEJNÉ
Ok		OBČANSKÉ VYBAVENÍ KOMERČNÍ
Oh		VEŘEJNÁ POŘEBÍŠTĚ
PLOCHY VEŘEJNÝCH PROSTRANSTVÍ - PV		
PV		
PLOCHY SIDELNÍ ZELENĚ - Z		
Zz		ZELENĚ ZAHRAD
PLOCHY VÝROBY A SKLADOVÁNÍ - V		
V		
PLOCHY DOPRAVNÍ INFRASTRUKTURY - D		
DS		SILNIČNÍ DOPRAVA
DP		DOPRAVA V KULDU
DU		ÚČELOVÉ KOMUNIKACE
PLOCHY TECHNICKÉ INFRASTRUKTURY - T		
T		
PLOCHY VODNÍ A VODOHOSPODARSKÉ - W		
W		
PLOCHY PŘÍRODNÍ - E		
E		
PLOCHY ZEMĚDĚLSKÉ - P		
P		
PLOCHY LESNÍ - L		
L		
PLOCHY SMÍŠENÉ NEZASTAVĚNÉHO ÚZEMÍ - KRAJINNÁ ZELENĚ - SX		
SX		
PLOCHY SMÍŠENÉ NEZASTAVĚNÉHO ÚZEMÍ - ZEMĚDĚLSKÉ - SM		
SM		
PLOCHY SMÍŠENÉ NEZASTAVĚNÉHO ÚZEMÍ - REKREAČNÍ - SR		
SR		LYŽÁŘSKÝ SVAH
HRANICE, IDENTIFIKACE		
hranice ekologického území		
hranice katastrálních území		
zastavěné území		
zastavěné plochy		
plochy přestavby		
identifikace územních rezerv		
OCHRANA ZDRAVÝCH ŽIVOTNÍCH PODMÍNEK		
hranice negativního vlivu zemědělského areálu		
ochrana území nevytěžených vodních zdrojů		
OCHRANA PŘED EROZÍ A POVODNĚMI		
plochy protierozních opatření / identifikace		
vyhlášené záplavové území		
KONCEPCE DOPRAVNÍ INFRASTRUKTURY		
silnice III. třídy / příjezdni úseky silnice III. třídy		
cyklistické trasy		
lyžařské běžecké trasy značené		
autobusové zastávky		
izochrony dostupnosti 500 m		
KONCEPCE TECHNICKÉ INFRASTRUKTURY		
koridory pro technickou infrastrukturu / identifikace koridorů		
hlavní vodovodní řady / zdroje pitné vody		
nadměrné vedení vn. trasek		
radarové trasy		
VEŘEJNĚ PROSPĚSNÉ STAVBY		
V/S veřejně prospěšné stavby		
ÚZEMNÍ SYSTÉM EKOLOGICKÉ STABILITY		
STAV	K. DOP. MĚŘ. 1:1	
nadregionální biokoridor		
regionální biokoridor		
lokální biokoridor		
regionální biocentrum		
lokální biocentrum		
LIMITY VYUŽITÍ ÚZEMÍ		
věšné hroby a pohřebiště, pevná místa		
CHKO Žďárské vřehy - hranice zón		
zvláště chráněné území - přírodní rezervace		
zvláště chráněné území - ochranné pásmo		
parádní strom		
ochranné silniční pásmo		
ochranné pásmo nadzemního vedení vn. el. energie		
povazky určené k pitné funkci lesa - les zvláštního určení		
pásmo 50 m od okraje lesa		
ochranné pásmo vodního zdroje I. stupně		
meliorace		
ochranné pásmo starověkých Svatých		
ochranné pásmo okolo veřejných pohřebišť		

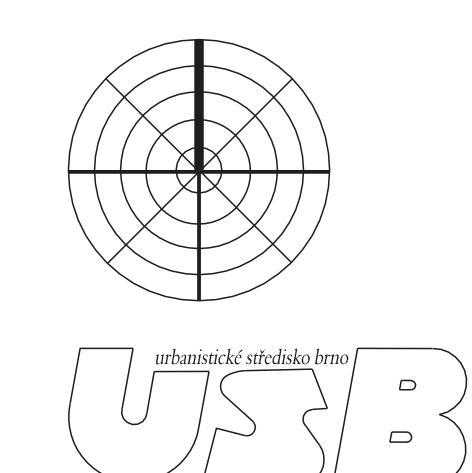

KOORDINAČNÍ VÝKRES

EVIDENČNÍ ČÍSLO : 27 - 006 - 166
ZHOTOVITEL : URBANISTICKÉ STŘEDISKO BRNO, SPOL. S. R. O.
PROJEKTANTI : ING. ARCH. V. KLAMON, ING. ARCH. P. DUCHÁČEK,
ING. P. VESELÝ, MGR. M. NOVOTNÝ
POŘIZOVATEL : MĚSTSKÝ ÚŘAD POLIČKA

ÚP BŘEZINY - ČISTOPIS
MĚŘÍTKO : 1:5 000
DATUM : ČERVEN 2009