
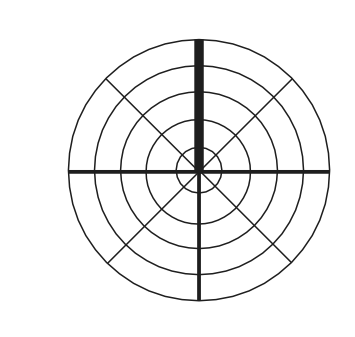


BŘEZINY ÚZEMNÍ PLÁN

HRANICE, IDENTIFIKACE		
STAV	NAVRH	
○ ○ ○ ○ ○	○ ○ ○ ○ ○	hranice řešeného území
— · — · — ·	— · — · — ·	hranice katastrálních území
■ ■ ■ ■ ■	■ ■ ■ ■ ■	zastavěné území
■ ■ ■ ■ ■	■ ■ ■ ■ ■	zastavěné plochy
■ ■ ■ ■ ■	■ ■ ■ ■ ■	navrhovaná veřejná prostranství a účelové komunikace
TECHNICKÁ INFRASTRUKTURA		
— — — — —	— — — — —	vodovodní řád
— — — — —	— — — — —	koridor pro vodovodní řád
■ ■ ■ ■ ■	■ ■ ■ ■ ■	vodotěm
■ ■ ■ ■ ■	■ ■ ■ ■ ■	vodní zdroj
■ ■ ■ ■ ■	■ ■ ■ ■ ■	ochranné pásmo vodního zdroje I. stupně
■ ■ ■ ■ ■	■ ■ ■ ■ ■	ochrana území nevyhlášených vodních zdrojů
■ ■ ■ ■ ■	■ ■ ■ ■ ■	vodní toky a plochy
■ ■ ■ ■ ■	■ ■ ■ ■ ■	plocha územní rezervy - vodárenská nádrž Borovnice
■ ■ ■ ■ ■	■ ■ ■ ■ ■	vyhlášené záplavové území
■ ■ ■ ■ ■	■ ■ ■ ■ ■	meliorace
■ ■ ■ ■ ■	■ ■ ■ ■ ■	hranice rozvodů
4-13-01-038	4-13-01-038	hydrologické pořadí
■ ■ ■ ■ ■	■ ■ ■ ■ ■	radiační vedení vn
■ ■ ■ ■ ■	■ ■ ■ ■ ■	ochranné pásmo nadzemního vedení vn
■ ■ ■ ■ ■	■ ■ ■ ■ ■	sloupková trafostanice
■ ■ ■ ■ ■	■ ■ ■ ■ ■	trasa nadzemního paprsku

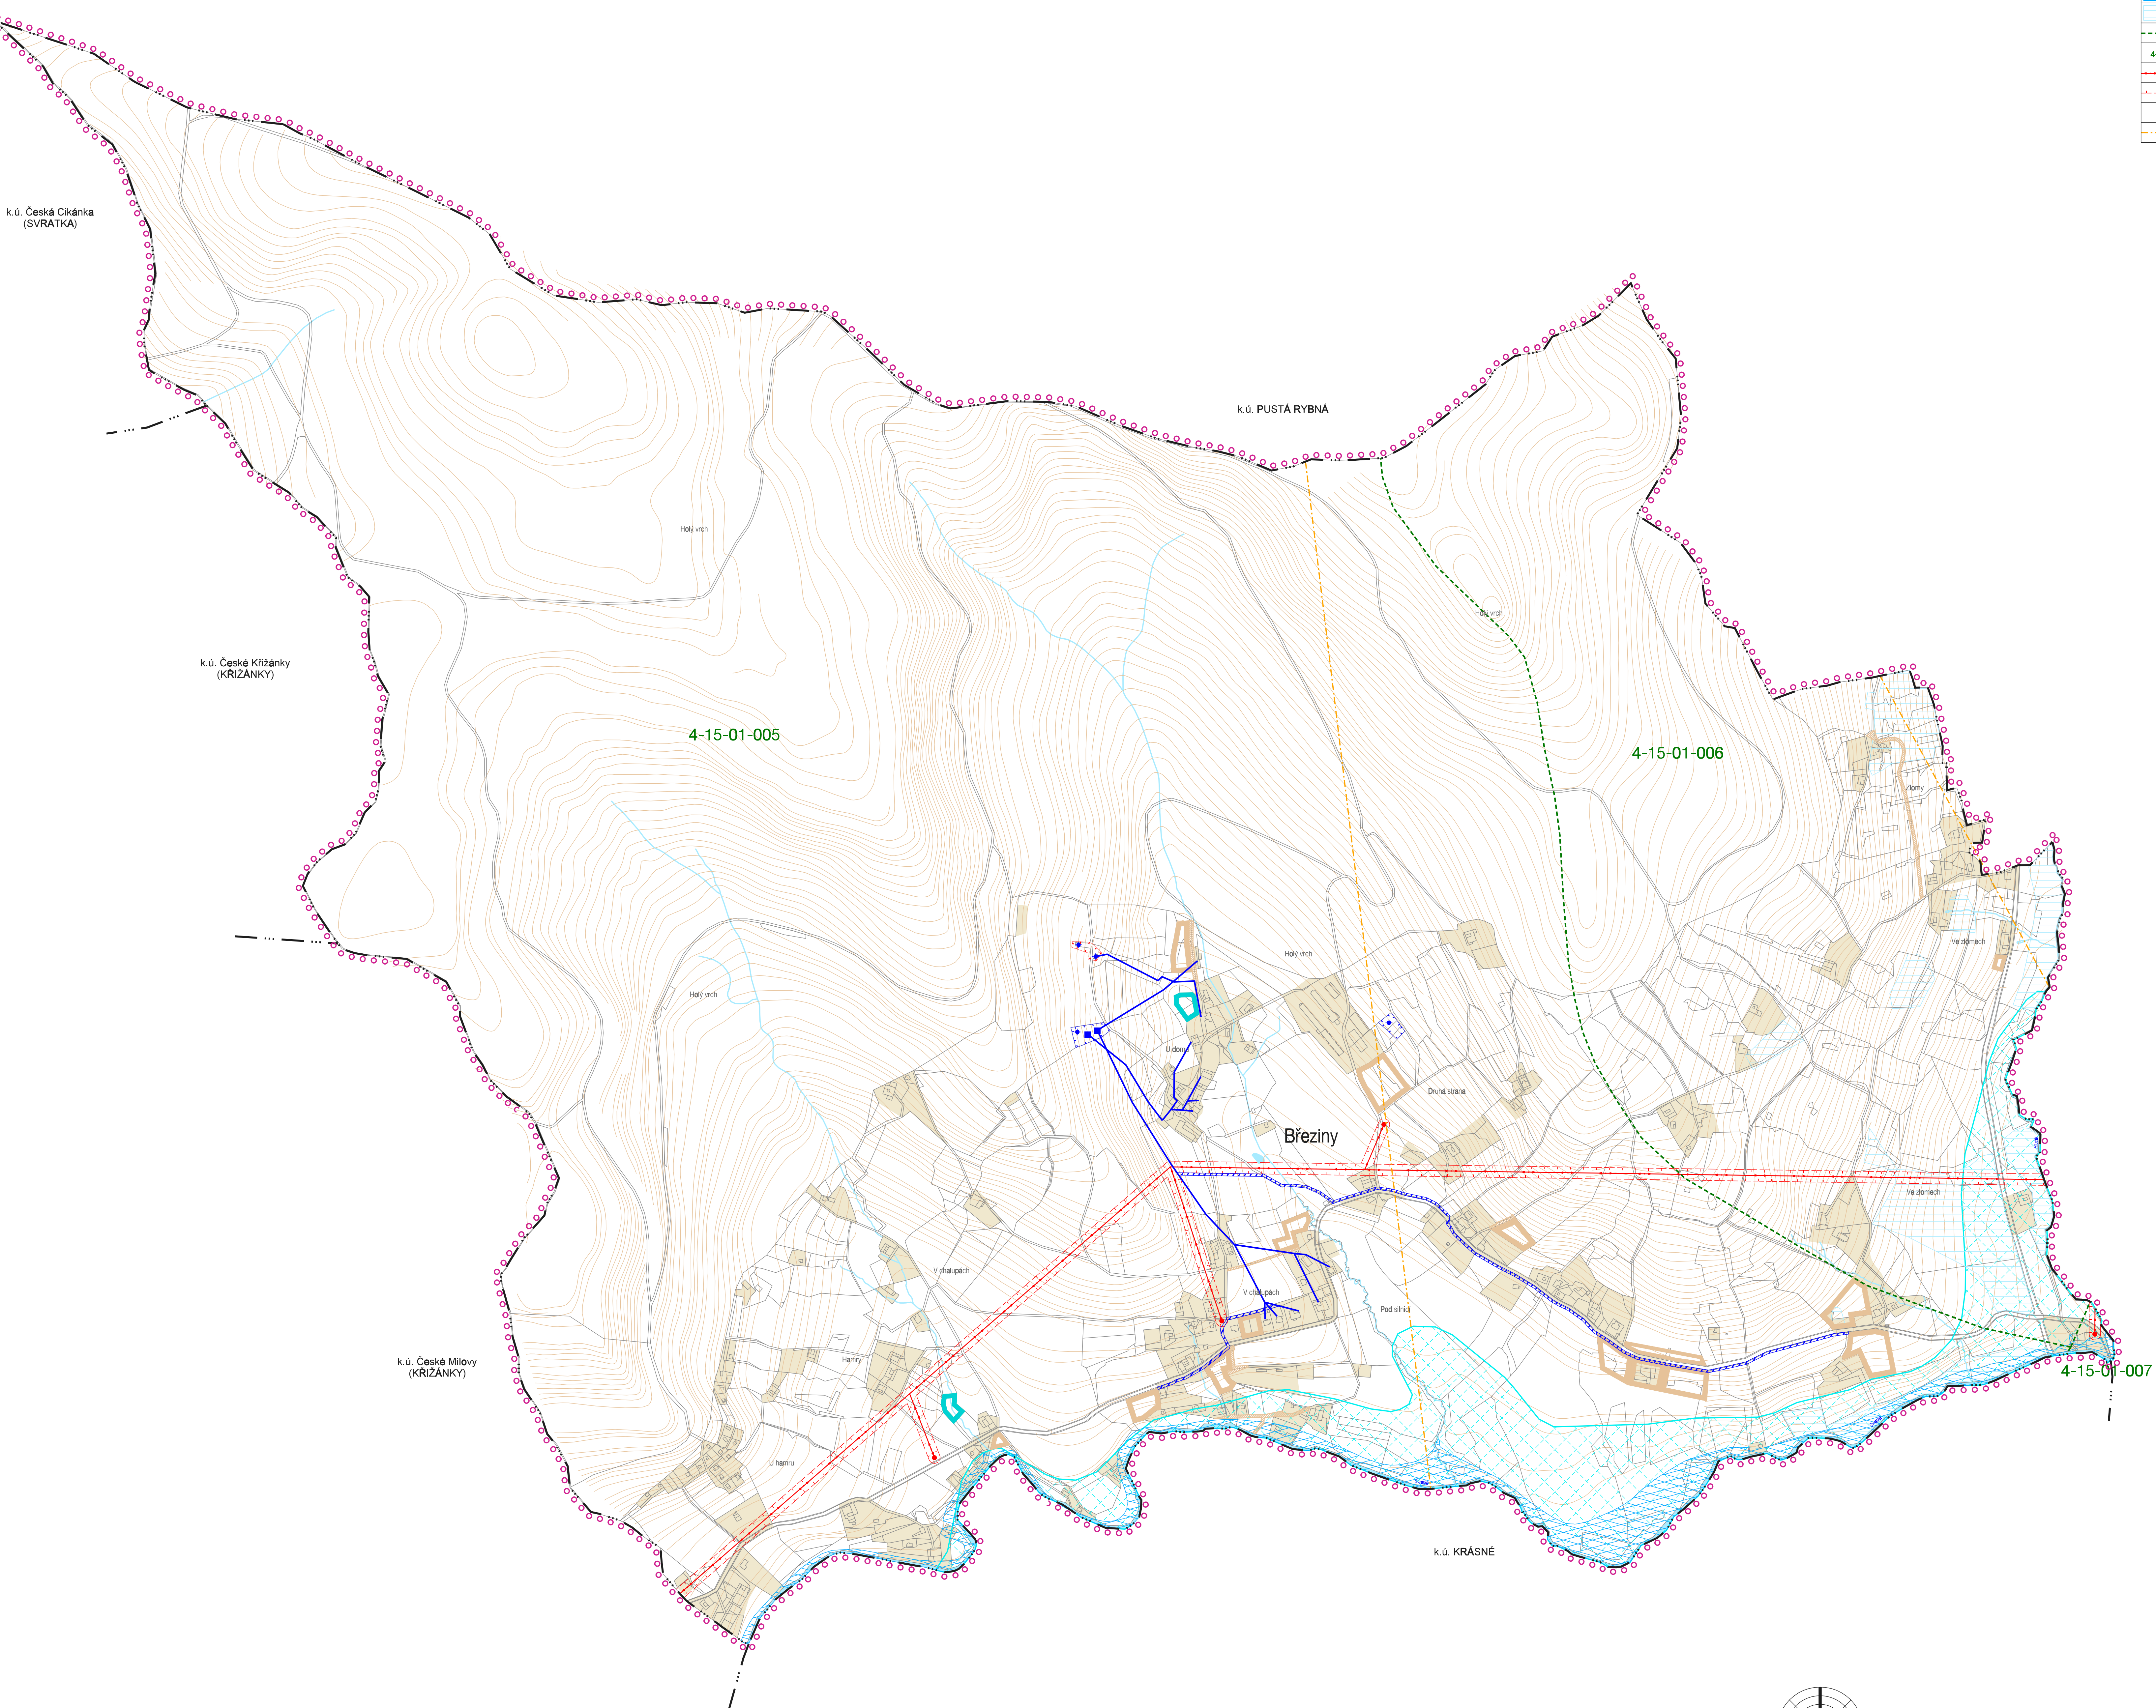

USB

VÝKRES TECHNICKÉ INFRASTRUKTURY

6

EVIDENČNÍ ČÍSLO : 27-006-166
 ZHOTOVITEL : URBANISTICKÉ STŘEDISKO BRNO, SPOL. S. R. O.
 PROJEKTANTI : ING. ARCH. V. KLAMON, ING. ARCH. P. DUCHÁČEK,
 ING. P. VESELÝ, MGR. M. NOVOTNÝ
 POŘIZOVATEL : MĚSTSKÝ ÚŘAD POLIČKA

ÚP BŘEZINY - ČISTOPIS
 MĚŘÍTKO : 1:5 000
 DATUM : ČERVEN 2009