
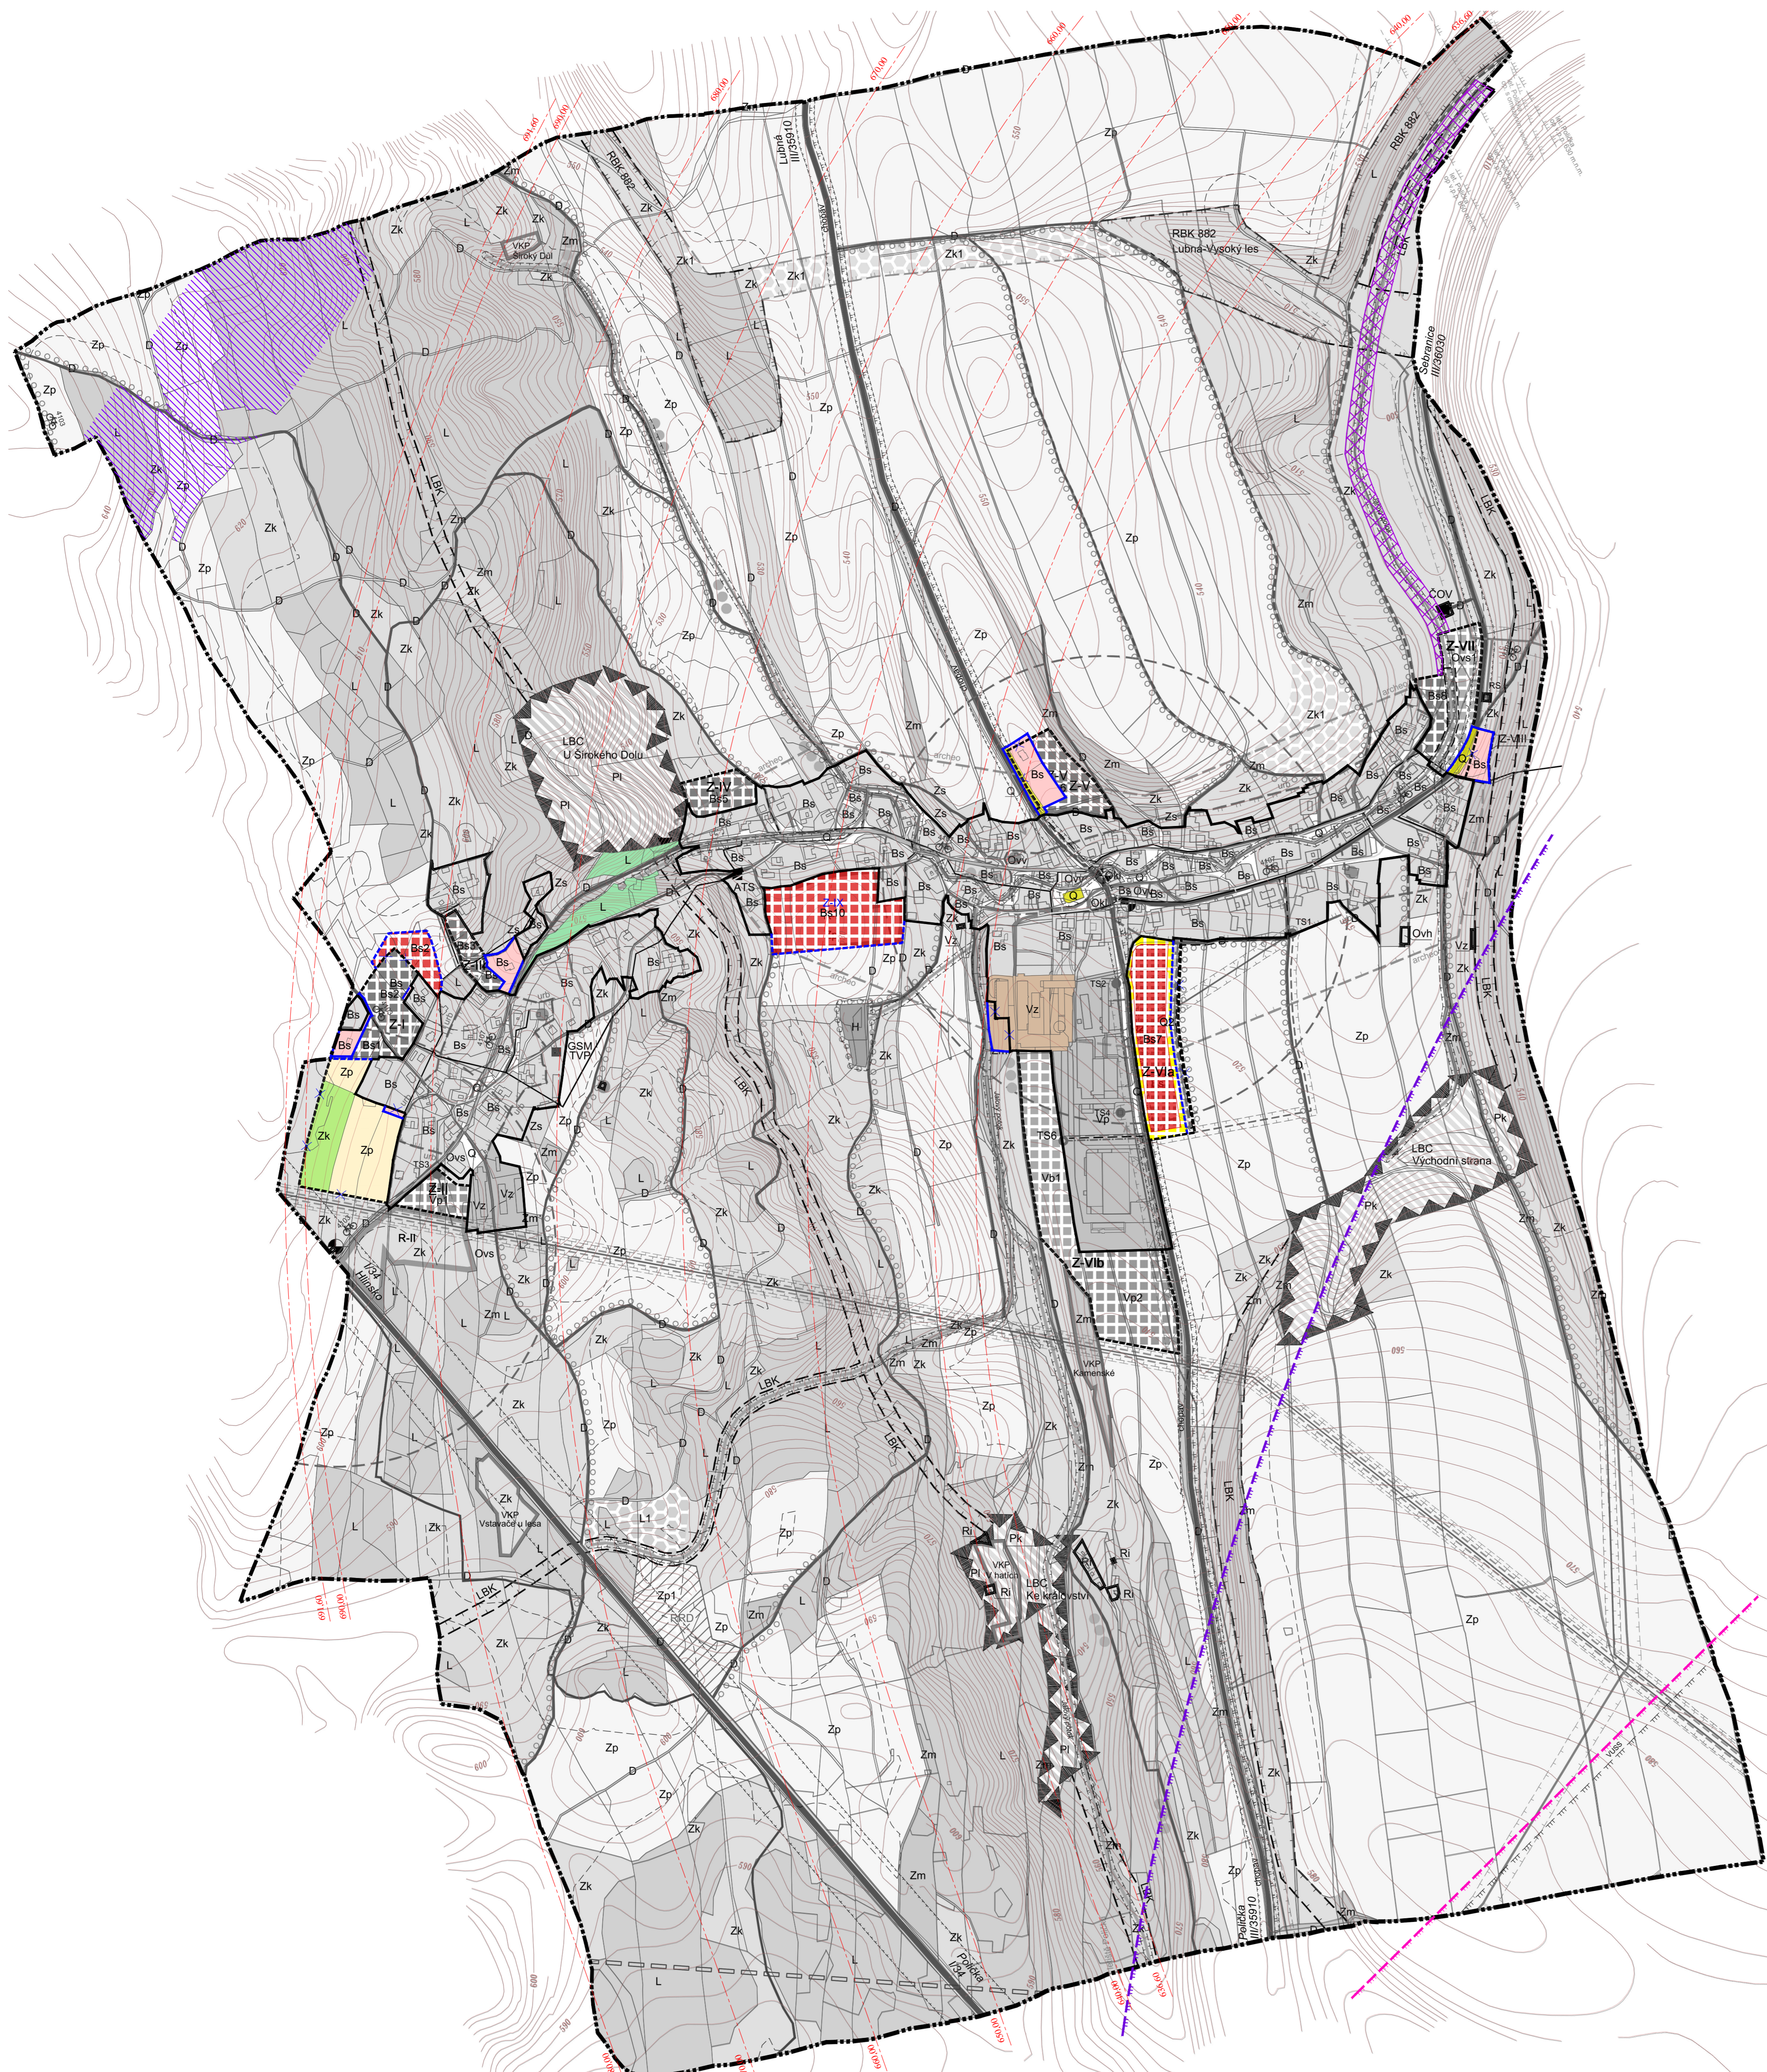


ÚZEMNÍ PLÁN ŠIROKÝ DŮL

změna č.2

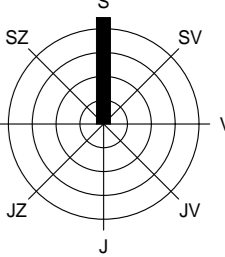

LEGENDA

stav	návrh, rozvojová území	popis
		hranice katastrálního území
		hranice zastavěného / zastavitelného území
		zájmové území RRL spoje Ministerstva vnitra ČR
		koridor RR směru
		ochranné pásmo RLP (5 km)
		ochranné pásmo letiště Polička s výškovým omezením staveb
Jevy schvalované - vyplývající ze změny ÚP		
		hranice ploch zastavěného území / hranice ploch zastavitelného území vč. označení
		zrušení hranice zastavěného resp. zastavitelného území
		plochy smíšené obytné
		plochy výroby a skladování
		plochy veřejných prostranství
		plochy lesní
		plochy zemědělské - louky a pastviny
		plochy zemědělské - orná půda
		pásmo přírodní ochrany vodního toku Jalový potok

POZNÁMKA:

- Všechny jevy dotčené Změnou ÚP (viz legenda výše) jsou provedeny barevně. Ostatní jevy jsou provedeny v odstínech šedi.
- Celé správní území obce je situováno v ochranném pásmu radiolokačního zařízení Ministerstva obrany.
- Celé správní území obce je zájmovým územím Ministerstva obrany z hlediska povolování výjimečných druhů staveb.

KOORDINAČNÍ VÝKRES M 1 : 5 000

<p>ČÁST ZPRACOVATEL OBJEDNATEL DATUM</p>	<p>ODŮVODNĚNÍ ÚZEMNÍHO PLÁNU ATELIER A.V.E. M. MAJEROVÉ 3, 638 00 BRNO TEL: +420 604 215 144, e-mail: a.ve.studio@volny.cz ING. ARCH. ŠTĚPÁN KOČIŠ (ZÁSTUPCE), ING. ARCH. HELENA KOČIŠOVÁ OBEC ŠIROKÝ DŮL, PSČ 572 01 POLIČKA STAROSTA OBCE PAVEL KREJSA (ZÁSTUPCE) PROSINEC 2024</p>	<p>atelier a.ve</p>	<p>1/1</p>
--	---	---------------------	------------