


Územní plán Pomezí právní stav po vydání Změny č.1

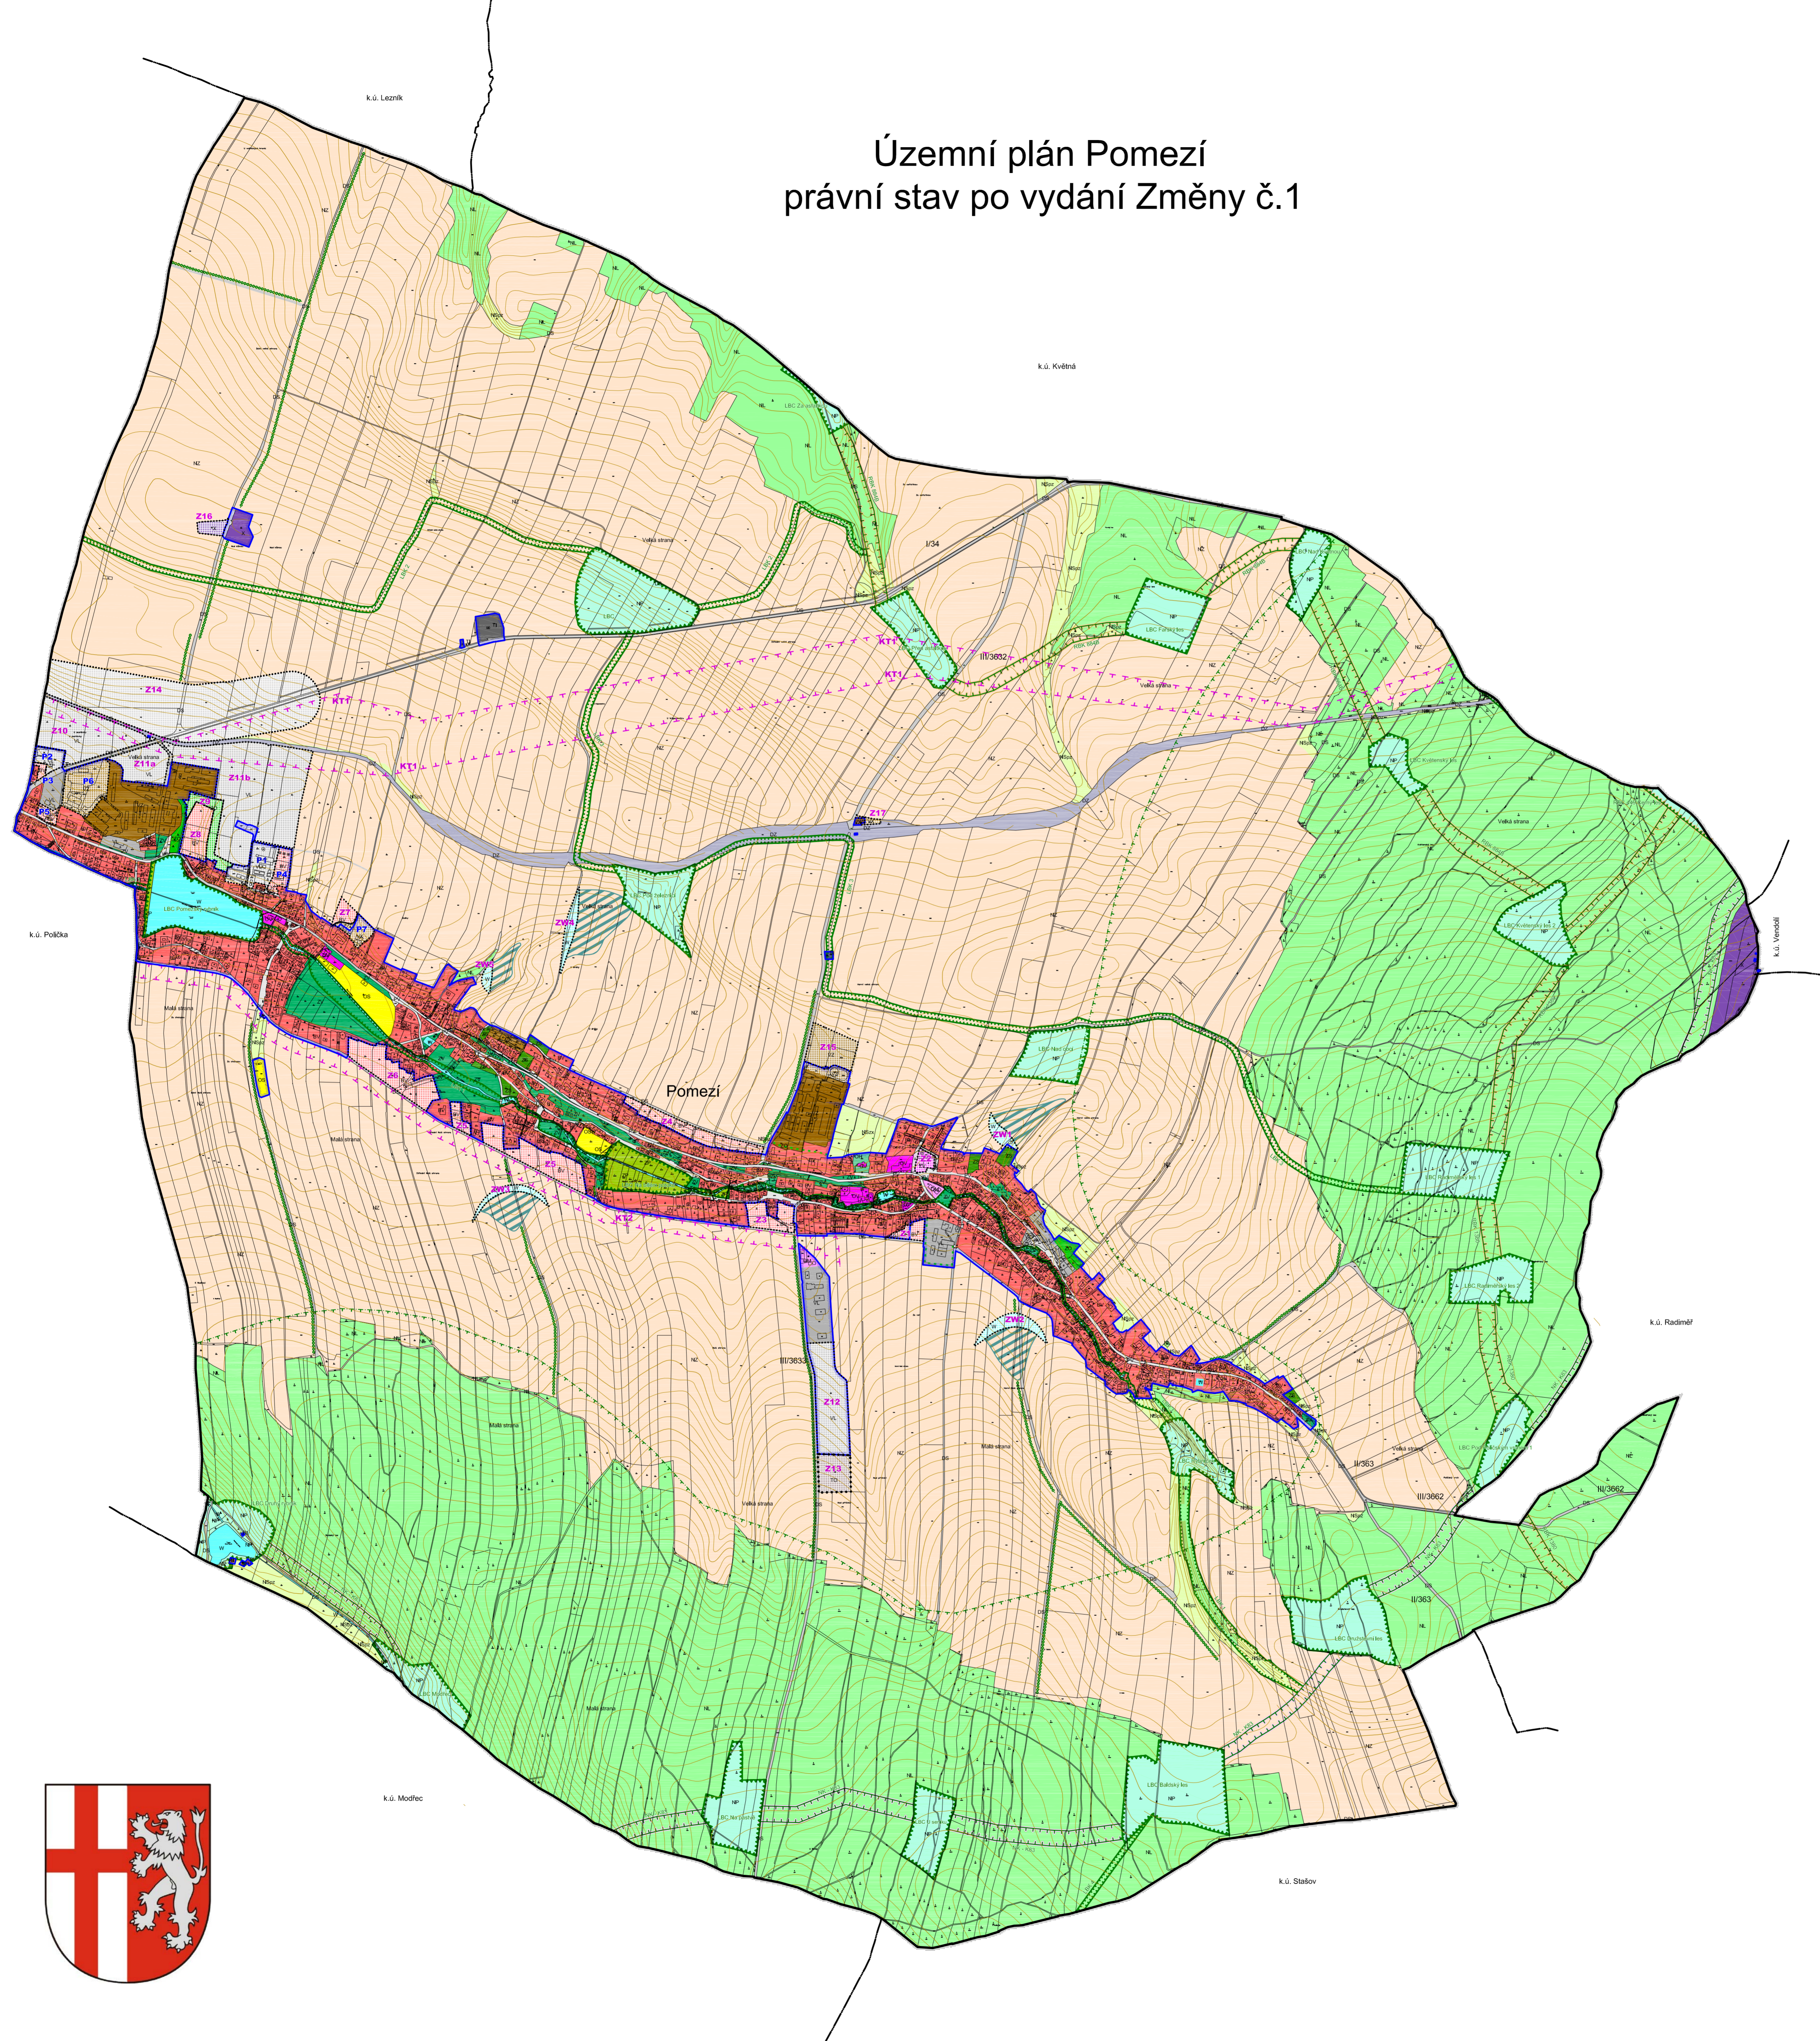


LEGENDA:

STAV / PLOCHY STABILIZOVANE	NAVRH / PLOCHY ZMEN	UZEMNI REZERVA	HRANICE UZEMNICH JEDNOTEK
			Hranice řešeného území
			Hranice zastavěného území k 13. 1. 2017
			Hranice zastavitelných (Z) ploch a ploch přestavby (P)

PLOCHY S ROZDÍLNÝM ZPŮSOBEM VYUŽITÍ ÚZEMÍ		
BV	BV	Plochy bydlení - v rodinných domech - venkovské
OV	OV	Plochy občanského vybavení - veřejná infrastruktura
OM		Plochy občanského vybavení - komerční zařízení malá a střední
OS		Plochy občanského vybavení - tělovýchovná a sportovní zařízení
OH		Plochy občanského vybavení - tělovýchovná
RI		Plochy rekreace - plochy staveb pro rodinnou rekreaci
X	X	Plochy specifické
TI		Plochy technické infrastruktury - inženýrské sítě
	TO	Plochy technické infrastruktury - stavby a zařízení pro nakládání s odpady
VL	VL	Plochy výroby a skladování - lehký průmysl
VZ	VZ	Plochy výroby a skladování - zemědělská výroba
VX		Plochy výroby a skladování - zemědělská malovýroba
ZO	ZO	Plochy zelené - ochranná a izolační
ZS		Plochy zelené - soukromá a vyhrazená
ZP		Plochy zelené - přírodního charakteru
ZV		Plochy veřejných prostranství - veřejná zeleň
PV		Plochy veřejných prostranství
DS	DS	Plochy dopravní infrastruktury - silniční
DZ		Plochy dopravní infrastruktury - železniční
W	W	Plochy vodní a vodohospodářské
NP		Plochy přírodní
NZ		Plochy zemědělské
NL		Plochy lesní
NSpz		Plochy smíšené nezastavěného území - přírodní, zemědělské
NSzx		Plochy smíšené nezastavěného území - zemědělské, ochranné
		Poldr
		Úprava koryta Bílého potoka

LIMITY VYUŽITÍ ÚZEMÍ, OCHRANA HODNOT ÚZEMÍ	
	Ochranné pásmo nadregionálního biokoridoru
	Nadregionální biokoridor
	Regionální biocentrum
	Regionální biokoridor
	Lokální biocentrum
	Lokální biokoridor
	Interakční prvky
	Koridor pro nadzemní vedení VN a VVN (2x 110kV)

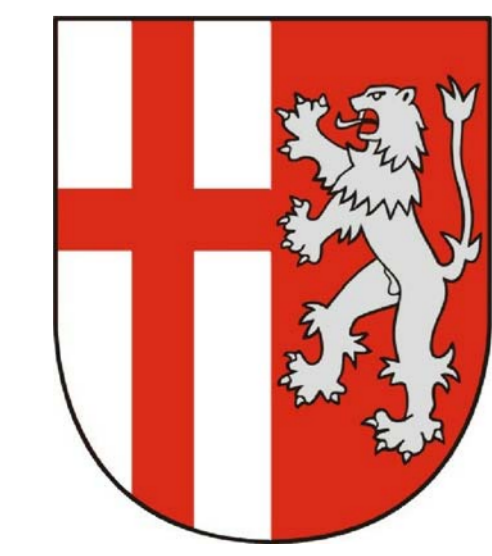

Územní plán Pomezí - právní stav po vydání Změny č.1
HLAVNÍ VÝKRES 2b

Projektant:
REGIO, projektový ateliér s.r.o.

Autorský kolektiv:
Ing. arch. Jana Šejvlíková, RNDr. Lukáš Zemánek, Ph.D., Pavel Kupka,
Ing. Zlata Macháčová, Lude Hostáková, Jan Harčarik, Ing. Martin Šejvl

Objednatel: Obec Pomezí Upravený návrh: Červenec 2017

Měřítko: 1 : 10 000 Vydaná změna ÚP:

REGIO s.r.o.
PROJEKTOVÝ ATELIER
HRADEC KRÁLOVÉ