


ÚZEMNÍ PLÁN SÁDEK

ZMĚNA Č. 1

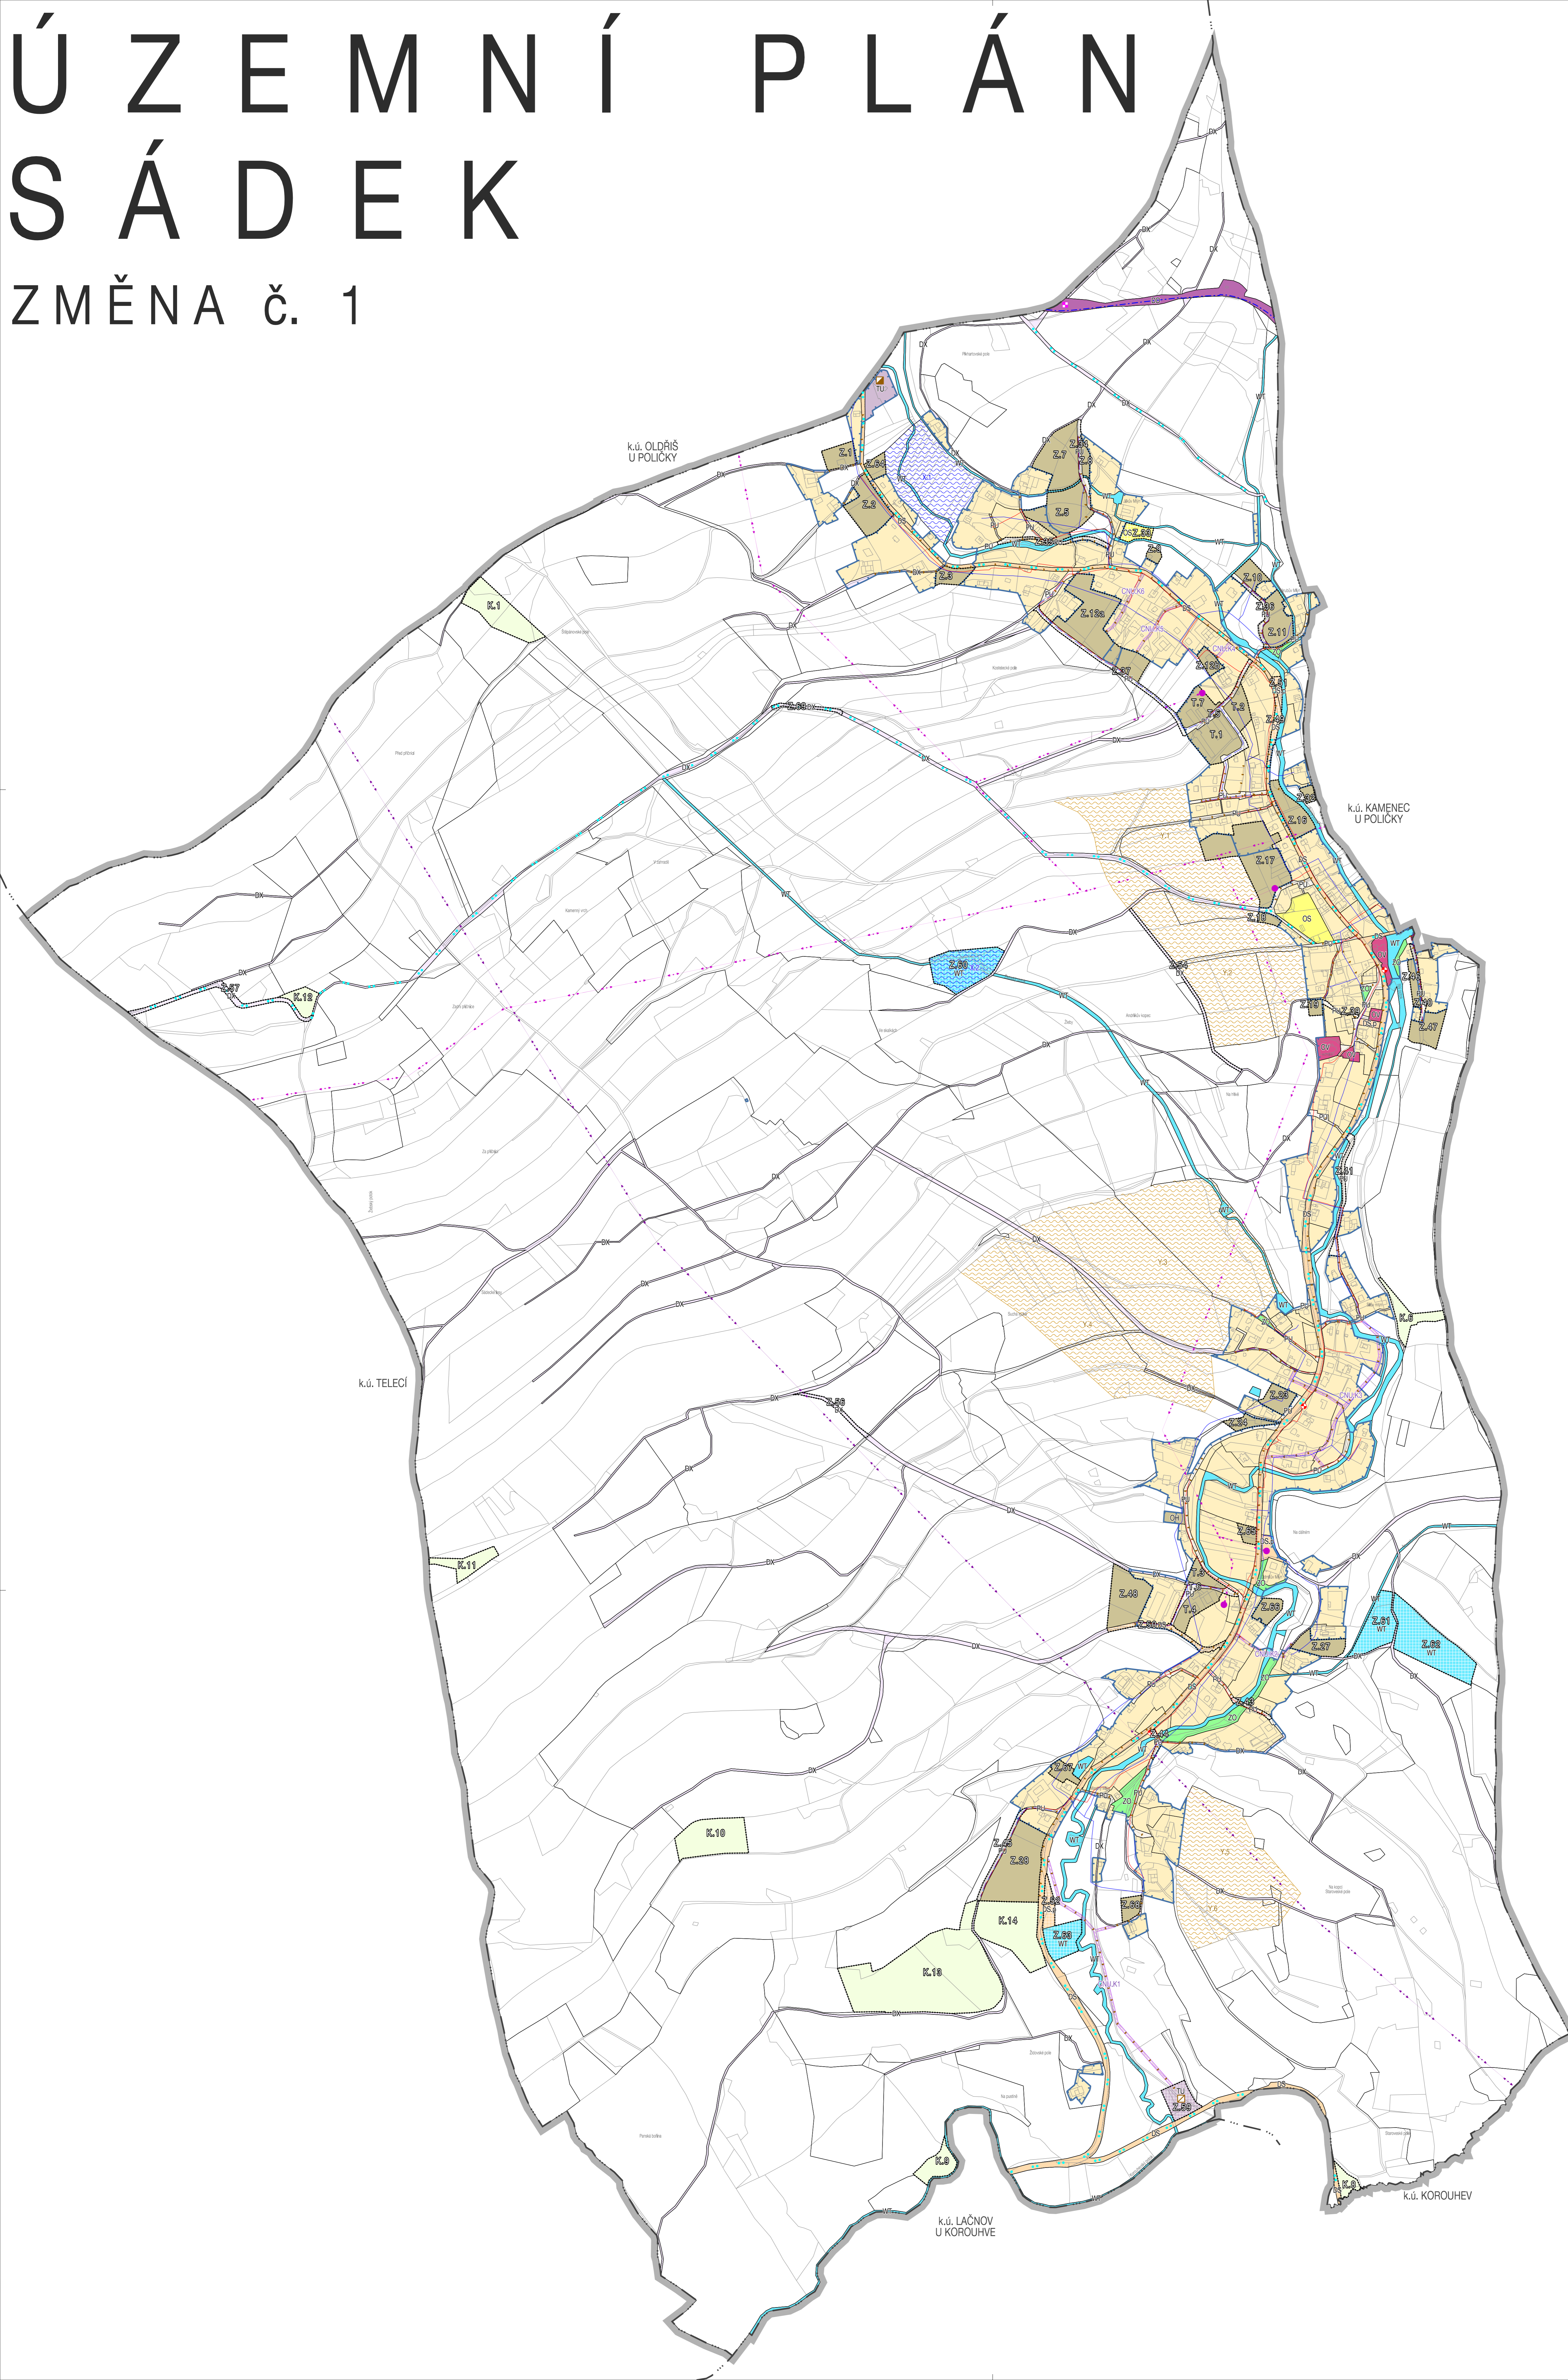

HRANICE, IDENTIFIKACE PLOCH	
	řázené území
	hranice katastrálních území
	zastavěné území aktualizované k 31. 1. 2025
	zastavěné plochy, transformační plochy, plochy změn v krajině

KONCEPCE VEŘEJNÉ INFRASTRUKTURY	
STAV	návrh

KONCEPCE DOPRAVNÍ INFRASTRUKTURY	
	DOPRAVA SILNIČNÍ
	DOPRAVA SILNIČNÍ - DOPRAVA V KLEBU
	DOPRAVA JINÁ
	DOPRAVA DRAŽNÍ
	cyklotrasy
	autobusová / železniční zastávka

KONCEPCE TECHNICKÉ INFRASTRUKTURY	
	TECHNICKÁ INFRASTRUKTURA VŠEOBECNÁ
	PLOCHY VODNÍ A VODNÍCH TOKŮ
	koridory pro technickou infrastrukturu / identifikace
	vodovodní řady
	čistírny odpadních vod
	kanalizace dešťová
	kanalizace splásková
	STL plynovod
	radarovní vedení vln
	radarovní vedení vn / trafostanice
	telekomunikační vedení - dálkový optický kabel (DOK)

OCHRANA PŘED EROZÍ A POVODNĚMI	
	plochy pro protierozní opatření / identifikace
	plochy pro protipovodňová opatření / identifikace

KONCEPCE OBČANSKÉHO VYBAVENÍ	
	OBČANSKÉ VYBAVENÍ VEŘEJNÉ
	OBČANSKÉ VYBAVENÍ - HRBITOVY
	OBČANSKÉ VYBAVENÍ - SPORT

KONCEPCE VEŘEJNÝCH PROSTRANSTVÍ	
	VEŘEJNÁ PROSTRANSTVÍ VŠEOBECNÁ
	ZELEŇ OCHRANÁ A DOPLAČNĚ

ZÁZNAM O ÚČINNOSTI		
Společnost: Ing. Petr Č. 1 23 19 2025	Zastupitelstvo obce Sádek	Obec územně-technický úřad
Období: 01.01.2025 - 31.12.2025	Městský úřad Pátek	
Opisovatel: Ing. Petr Č. 1 23 19 2025	Obor územního plánování, rozvoje a územního prostoru	
Opisovatel: Ing. Petr Č. 1 23 19 2025	Ředitel úřadu: Ing. Petr Č. 1 23 19 2025	
Funkce: ředitel úřadu, územně-technický úřad		

Zpracitel: Územně-technický úřad Pátek, s.r.o.	Realizace:
Jednotlivci: Ing. Petr Č. 1 23 19 2025	
Funkce: územně-technický úřad	
Podpis:	

HLAVNÍ VÝKRES - KONCEPCE VEŘEJNÉ INFRASTRUKTURY	
ZMĚNA 1. ÚP SÁDEK - NÁVRH PRO SPOLUPRÁCI JEDNÁNÍ A VEŘEJNÉ PROJEDNÁNÍ	
EVJENČNÍ ČÍSLO: 223-106-105	
ZHOTOVITEL: URBANISTICKÉ STŘEDISKO BRNO, SPOL. S R. O.	
PROJEKTANTI: ING. ARCH. P. DUCHÁČEK, ING. ARCH. V. ČADEROVÁ, ING. P. VESELY, MGR. M. NOVOTNÝ	
KORDINÁTEL: MĚSTSKÝ ÚŘAD POLIČKA	
MĚŘÍTKO: 1:5 000	
DATUM: BŘEZEN 2025	

