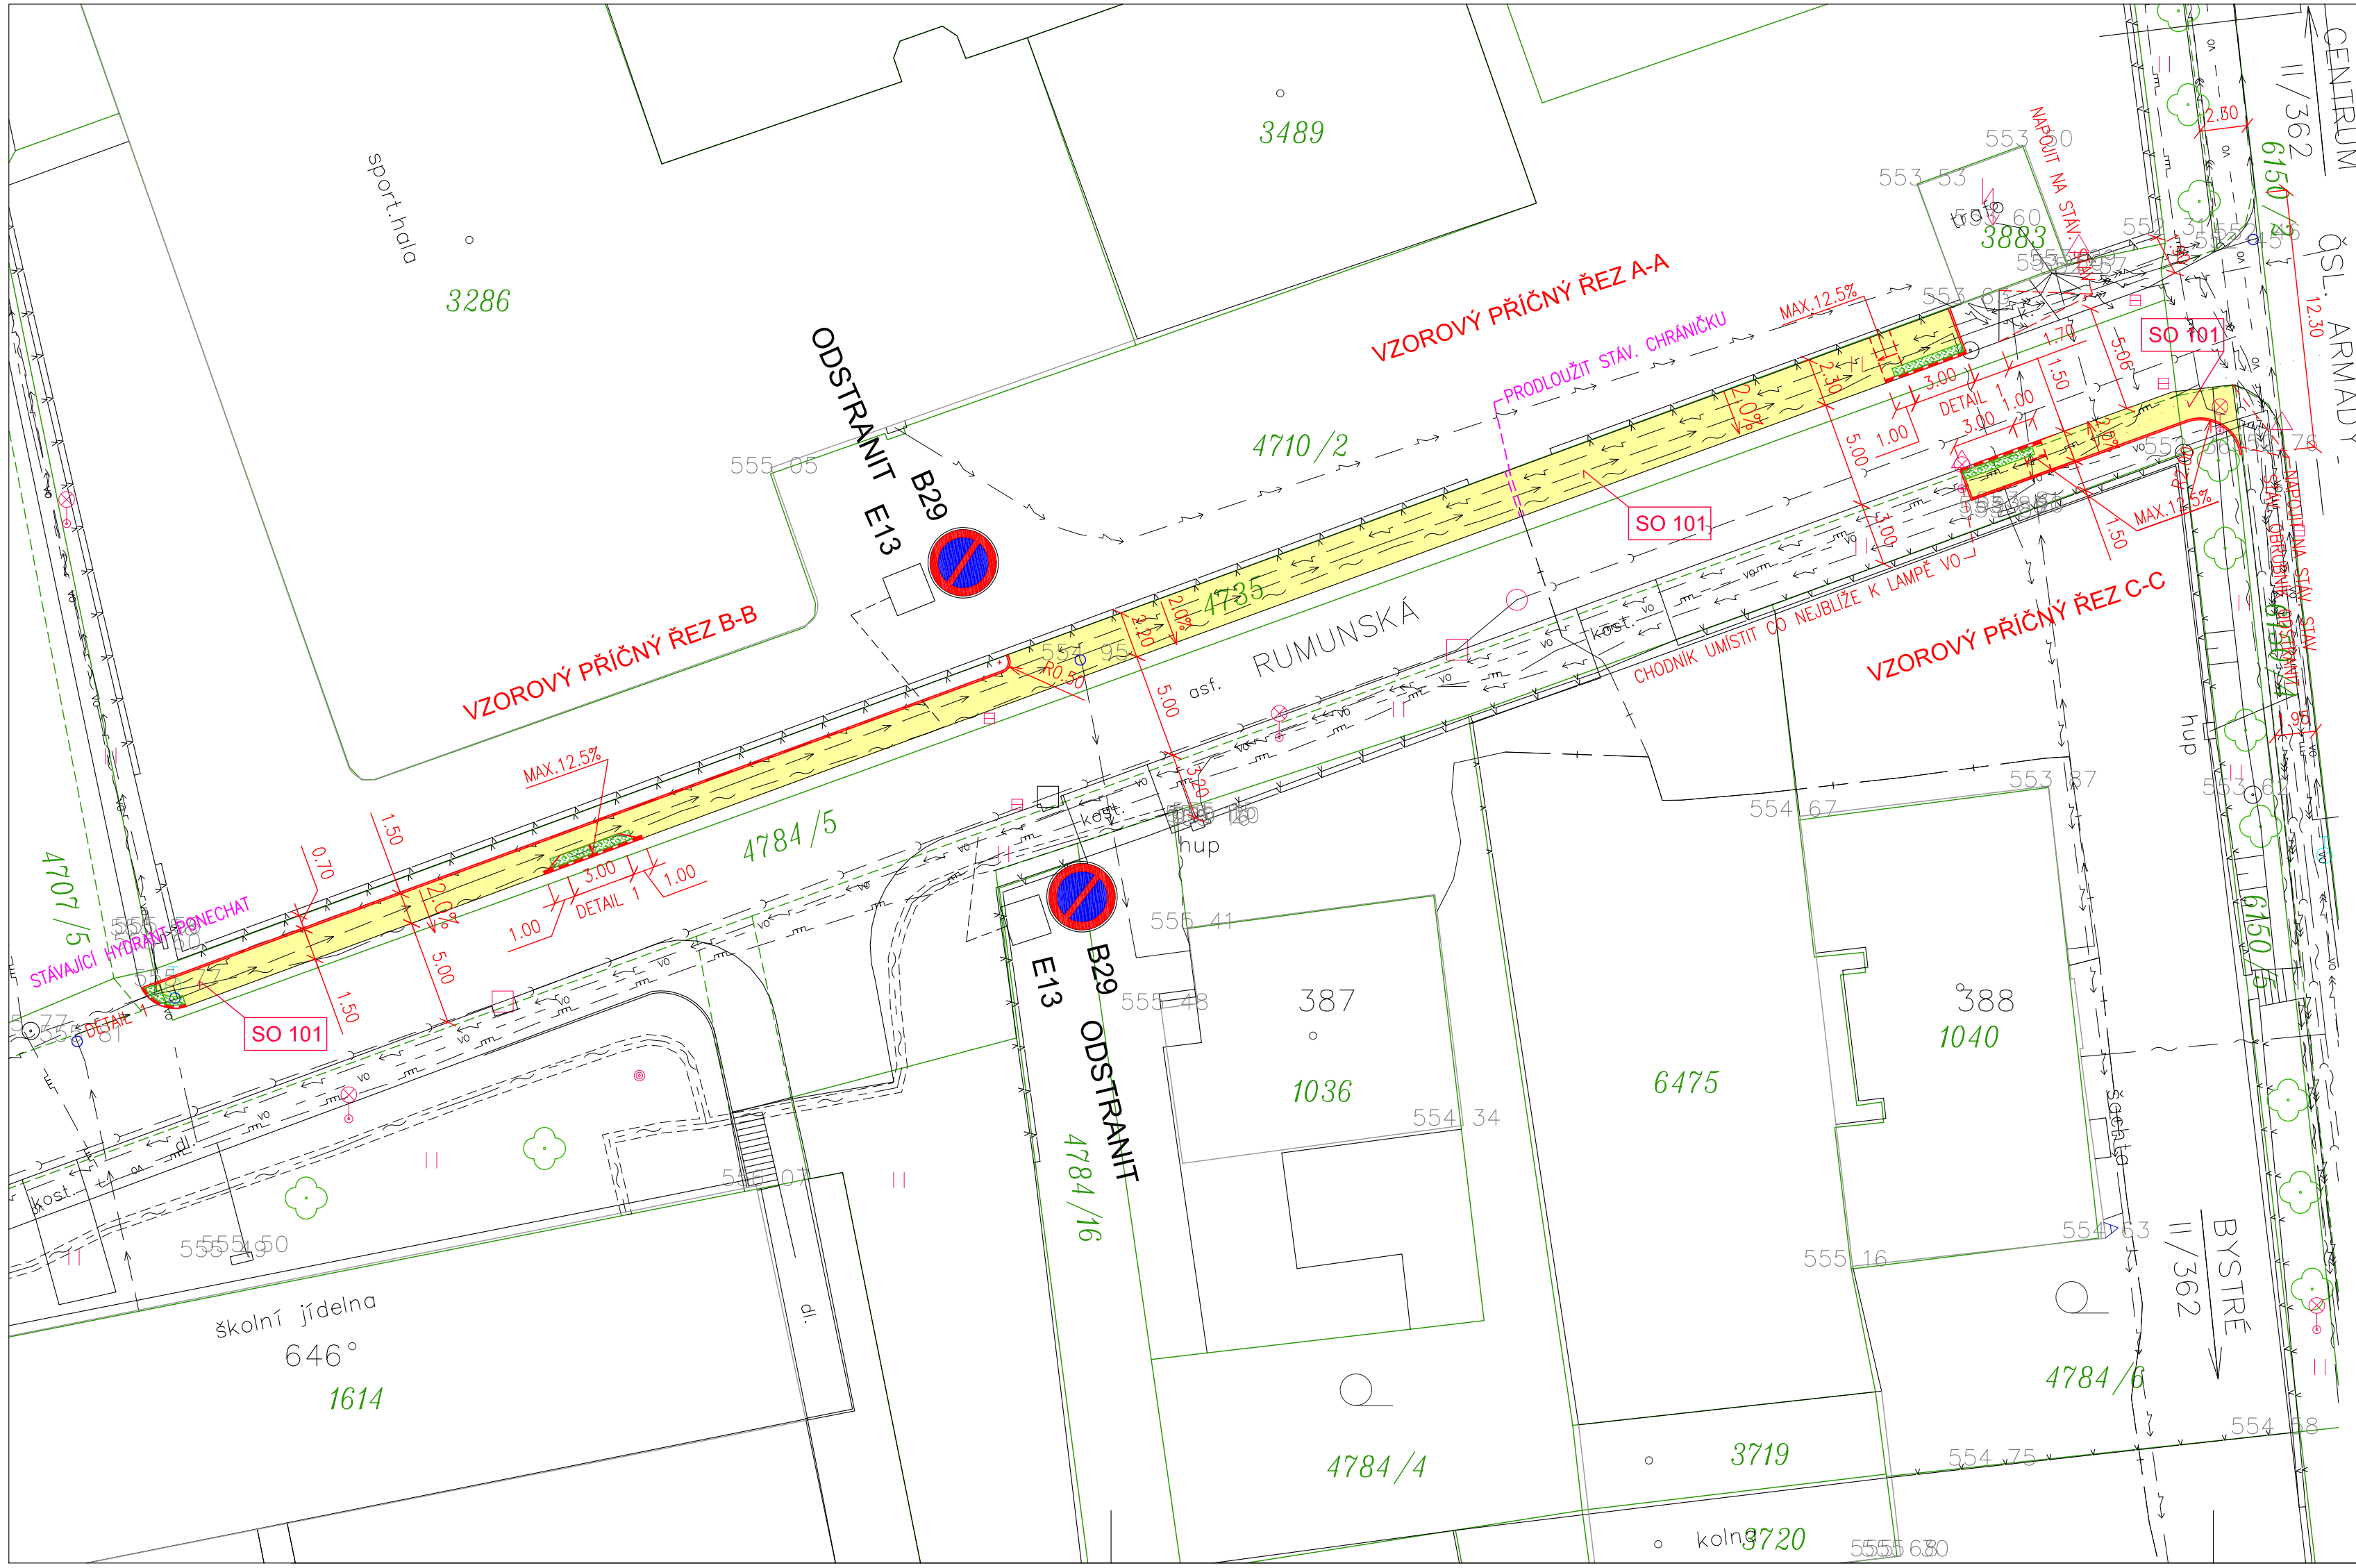

STAVEBNÍ OBJEKTY
SO 101 - CHODNÍK

LEGENDA PLOCH

- NAVRHOVANÝ CHODNÍK POVRCH BETONOVÁ DLAŽBA
- NAVRHOVANÝ CHODNÍK POVRCH BETONOVÁ DLAŽBA PRO NEVIDOMÉ

LEGENDA

- STÁVAJÍCÍ STAV
- NAVRHOVANÝ STAV
- OBRUBNÍK SILNIČNÍ SNÍŽENÝ NA 20mm NAD HRANU KOMUNIKACE
- KATASTRÁLNÍ MAPA A ČÍSLA DLE KATASTRU NEMOVITOSTÍ
- KATASTRÁLNÍ MAPA A ČÍSLA DLE KATASTRU NEMOVITOSTÍ – VNITŘNÍ KRESBA
- STÁVAJÍCÍ OPLOCENÍ
- STÁVAJÍCÍ STROM

LEGENDA STÁVAJÍCÍCH INŽENÝRSKÝCH SÍTÍ

- PLYNOVOD – VE SPRÁVĚ RWE GasNet, s.r.o.
- VODOVOD – VHOS, a.s., MORAVSKÁ TŘEBOVÁ
- VEDENÍ NN PODZEMNÍ DO 1kV – VE SPRÁVĚ ČEZ Distribuce a.s.
- VEDENÍ VN PODZEMNÍ DO 35kV – VE SPRÁVĚ ČEZ Distribuce a.s.
- KANALIZACE – VHOS, a.s., MORAVSKÁ TŘEBOVÁ
- ZAMĚŘENÝ PRŮBĚH METALICKÝ KABEL – VE SPRÁVĚ O2 CHZECH REPUBLICK a.s.
- ZAMĚŘENÝ PRŮBĚH OPTICKÝ KABEL – VE SPRÁVĚ O2 CHZECH REPUBLICK a.s.
- NEPROVOZOVANÉ – VE SPRÁVĚ O2 CHZECH REPUBLICK a.s.
- VEŘEJNÉ OSVĚTLENÍ – VE SPRÁVĚ CITELUM, a.s.
- SLABOPROUDÉ VEDENÍ – VE SPRÁVĚ COMA, a.s. POLIČKA

POZNÁMKA

PODZEMNÍ VEDENÍ JSOU ZAKRESLENY INFORMATIVNĚ.
PŘED ZAHÁJENÍM ZEMNÍCH PRACÍ JE NUTNO POŽÁDAT SPRÁVCE O PODROBNÉ VYTYČENÍ.
POKLOPY INŽENÝRSKÝCH SÍTÍ UMÍSTIT DO NAVRHOVANÉ NIVELETY.
SOUŘADNICOVÝ SYSTÉM SJTK, VÝŠKOVÝ SYSTÉM B.p.v.

ZODP.PROJEKTANT	VYPRACOVAL	KRESLIL	KONTROLOVAL
KLODNER L.	KLODNER L.	KLODNER L.	

PROJEKTOVÁ A INŽENÝRSKÁ FIRMA
KLODNER LUBOMÍR
ROHOZNÁ 366, 569 72 ROHOZNÁ
IČO: 455 68 481
tel: 608 524 519
e-mail: l.klodner@atlas.cz

KRAJ: PARDUBICKÝ | MĚSTO: POLIČKA

INVESTOR: MĚSTO POLIČKA, PALACKÉHO NÁM. 160, 572 01 POLIČKA

AKCE :
CHODNÍK NA UL. RUMUNSKÁ V POLIČCE

OBJEKT : B SOUHRNNÉ ŘEŠENÍ STAVBY

OBSAH :
KOORDINAČNÍ SITUACE STAVBY

FORMÁT	3 A4
MĚŘÍTKO	1:250
DATUM	04/2015
STUPEŇ	DSP
ČÍS.ZAK.	09–02–15
Č. VÝKR.	PARÉ
B 2	