

SITUACE 1 : 500

VB3
Trasa: JILAVNÍ
R 1000.00

0.5

2. ETAPA
KOMUNIKACE DL. 470,589 m

0.4

0.3

0.2


0.13525km ZAČÁTEK 2. ETAPY

0.6

VVN 2x 110 kV PROJEKT ČEZ DISTRIBUCE

VODIČ PROUŽEK AAK 20/75
BETONOVÝ OBRUBNÍK ABO 2-15
ZAHONOVÝ OBRUBNÍK ABO 5-20

VODIČ PROUŽEK AAK 20/75
BETONOVÝ OBRUBNÍK ABO 2-15
ZAHONOVÝ OBRUBNÍK ABO 5-20

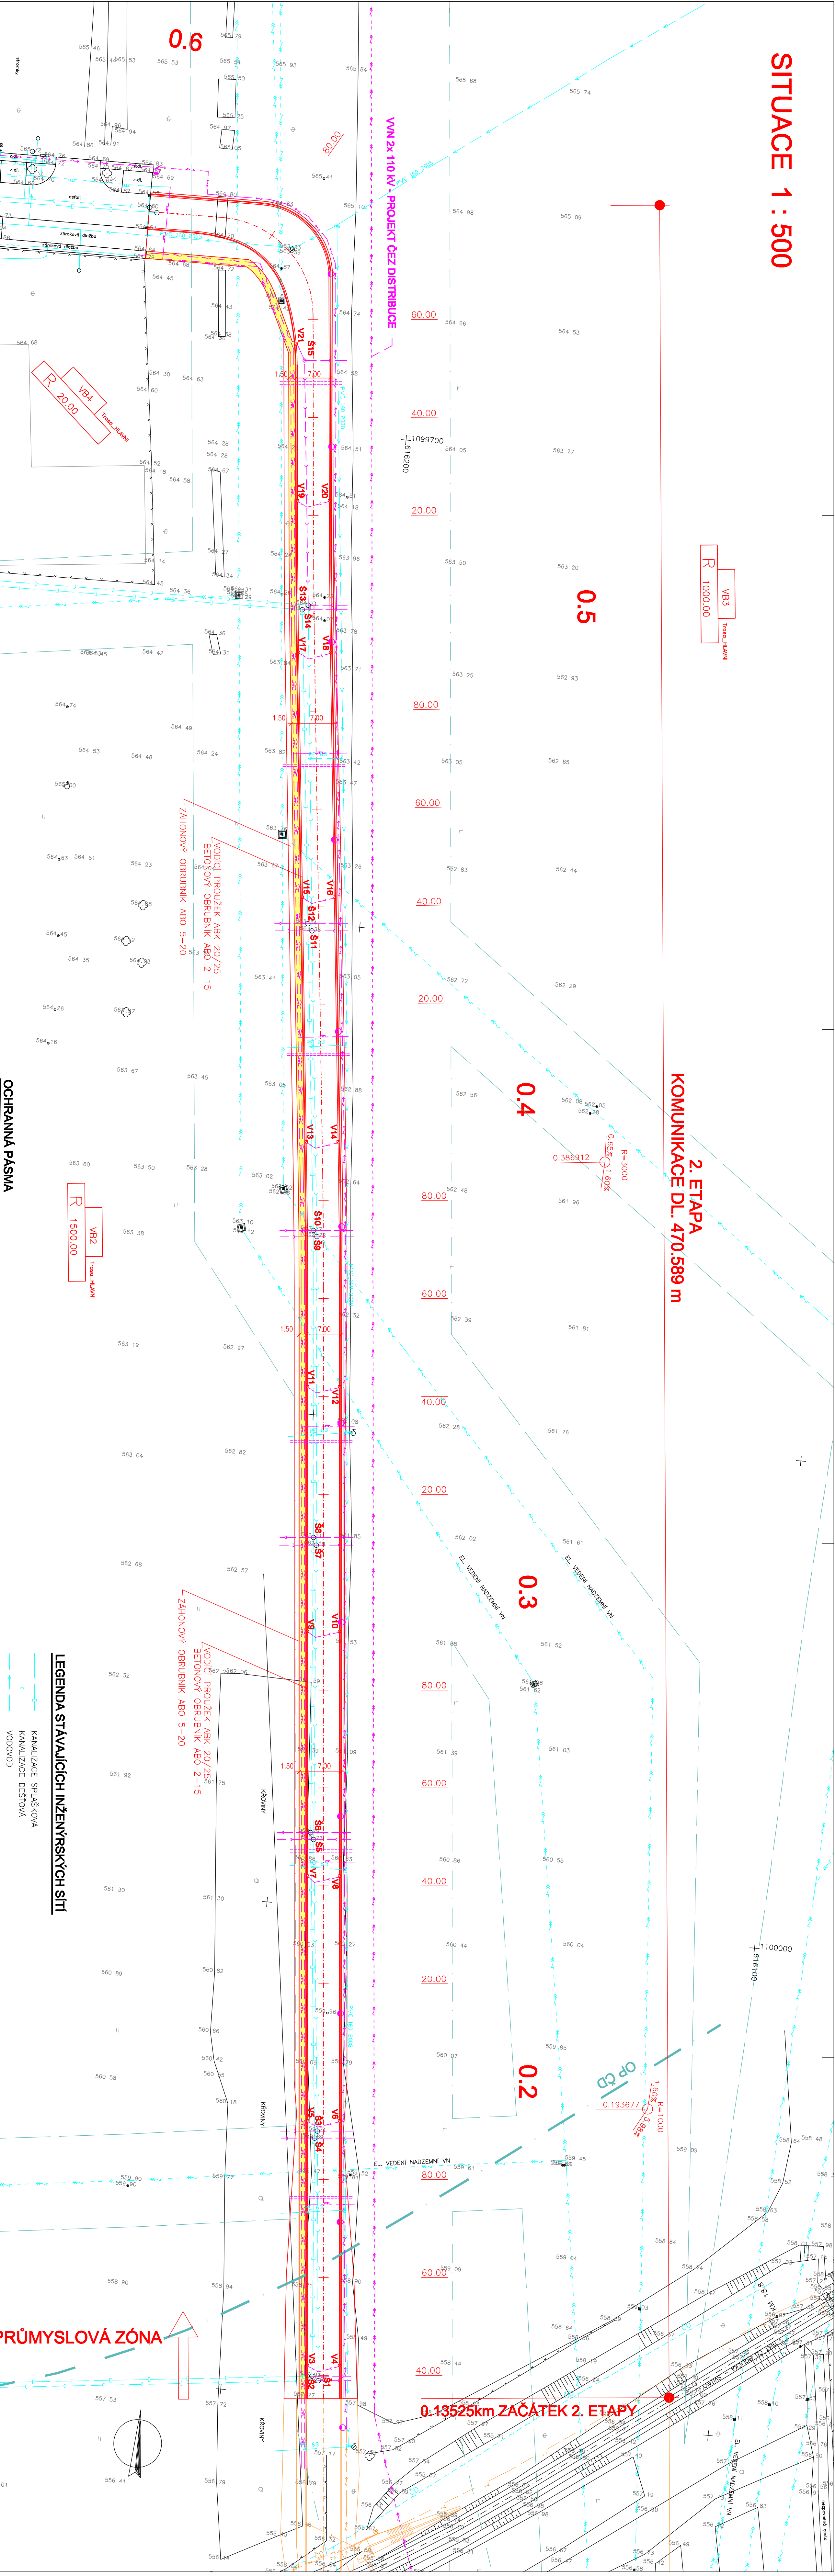

PRŮMYSLOVÁ ZÓNA

SO 113

LEGENDA POVRCHŮ

CHODNÍK – ZÁMKOVÁ DLAŽBA

OCHRANNÁ PÁSMA

OCHRANNÉ PÁSMO OD – 60 m
OP STÁLJÍCÍHO VŘCHNÍHO VEDENÍ VN 35 kV – 7 m OD KRAJNÍHO VODIČE
OP PROJEKTOVANÉHO VŘCHNÍHO VEDENÍ VVN 2x110 kV – 12 m OD KRAJNÍHO VODIČE

LEGENDA STÁLJÍCÍCH INŽENÝRSKÝCH SÍTÍ

KANALIZACE SPLAŠKOVÁ
KANALIZACE DEŠŤOVÁ
VODOVOD
PLŮNOVOD
KABEL VN
KABEL TELEFONICA 02
KABEL NN
KABEL VŘEKNÉHO OSVĚTLENÍ
VŘCHNÍ VEDENÍ VN 35 kV
KABEL OD – TELAMATIKA

LEGENDA PROJEKTOVANÝCH INŽENÝRSKÝCH SÍTÍ

STL PLŮNOVOD PE 110
VŘEKNÉ OSVĚTLENÍ
DEŠŤOVÁ KANALIZACE
SPLAŠKOVÁ KANALIZACE
VŘCHNÍ VEDENÍ VVN 2x110 kV (ČEZ DISTRIBUCE)
SDĚLOVACÍ KABELY – NENÍ SOUDČASTÍ PD

Výkresový systém Bpv

Soutěžníkový systém JTSC

Podzemní vedení jsou zobrazena informativně.
Před zobrazením stavebních prací je nutno
podstat o podrobné výkresy i

Kreslil:	STROJČKA	Revizor:	BRADAN
Zpracoval:	ING. NEUBERT	Ing. NEUBERT	Ing. NEUBERT
Technická kontrola:	ING. NEUBERT	Ing. NEUBERT	Ing. NEUBERT
Hlavní projektant:	ING. NEUBERT	Ing. NEUBERT	Ing. NEUBERT
Kontrola:	PROJEKTOVÝ	Ověřil:	PROJEKTOVÝ
Investor:	JEŠTO POUKÁ	Ověřil:	PROJEKTOVÝ

ROZŠŘENÍ PRŮMYSLOVÉ ZÓNY V POLIČCE

2. ETAPA

Objekt: SO 113 CHODNÍK

Stupeň:	DSP
Číslo:	2999 - 09 - 3
Arch. č.:	290
Datum:	08/2009
Formát:	10 A4

Číslo příj. výkres: C3.2

OPTIMA spol. s r.o.

PROJEKČNÍ, INŽENÝRSKÁ A STAVEBNÍ ČINNOST

Zápis 738, 568 01 Svatá Věra

tel. 465 440 911, fax 465 423 935

www.optima.cz