



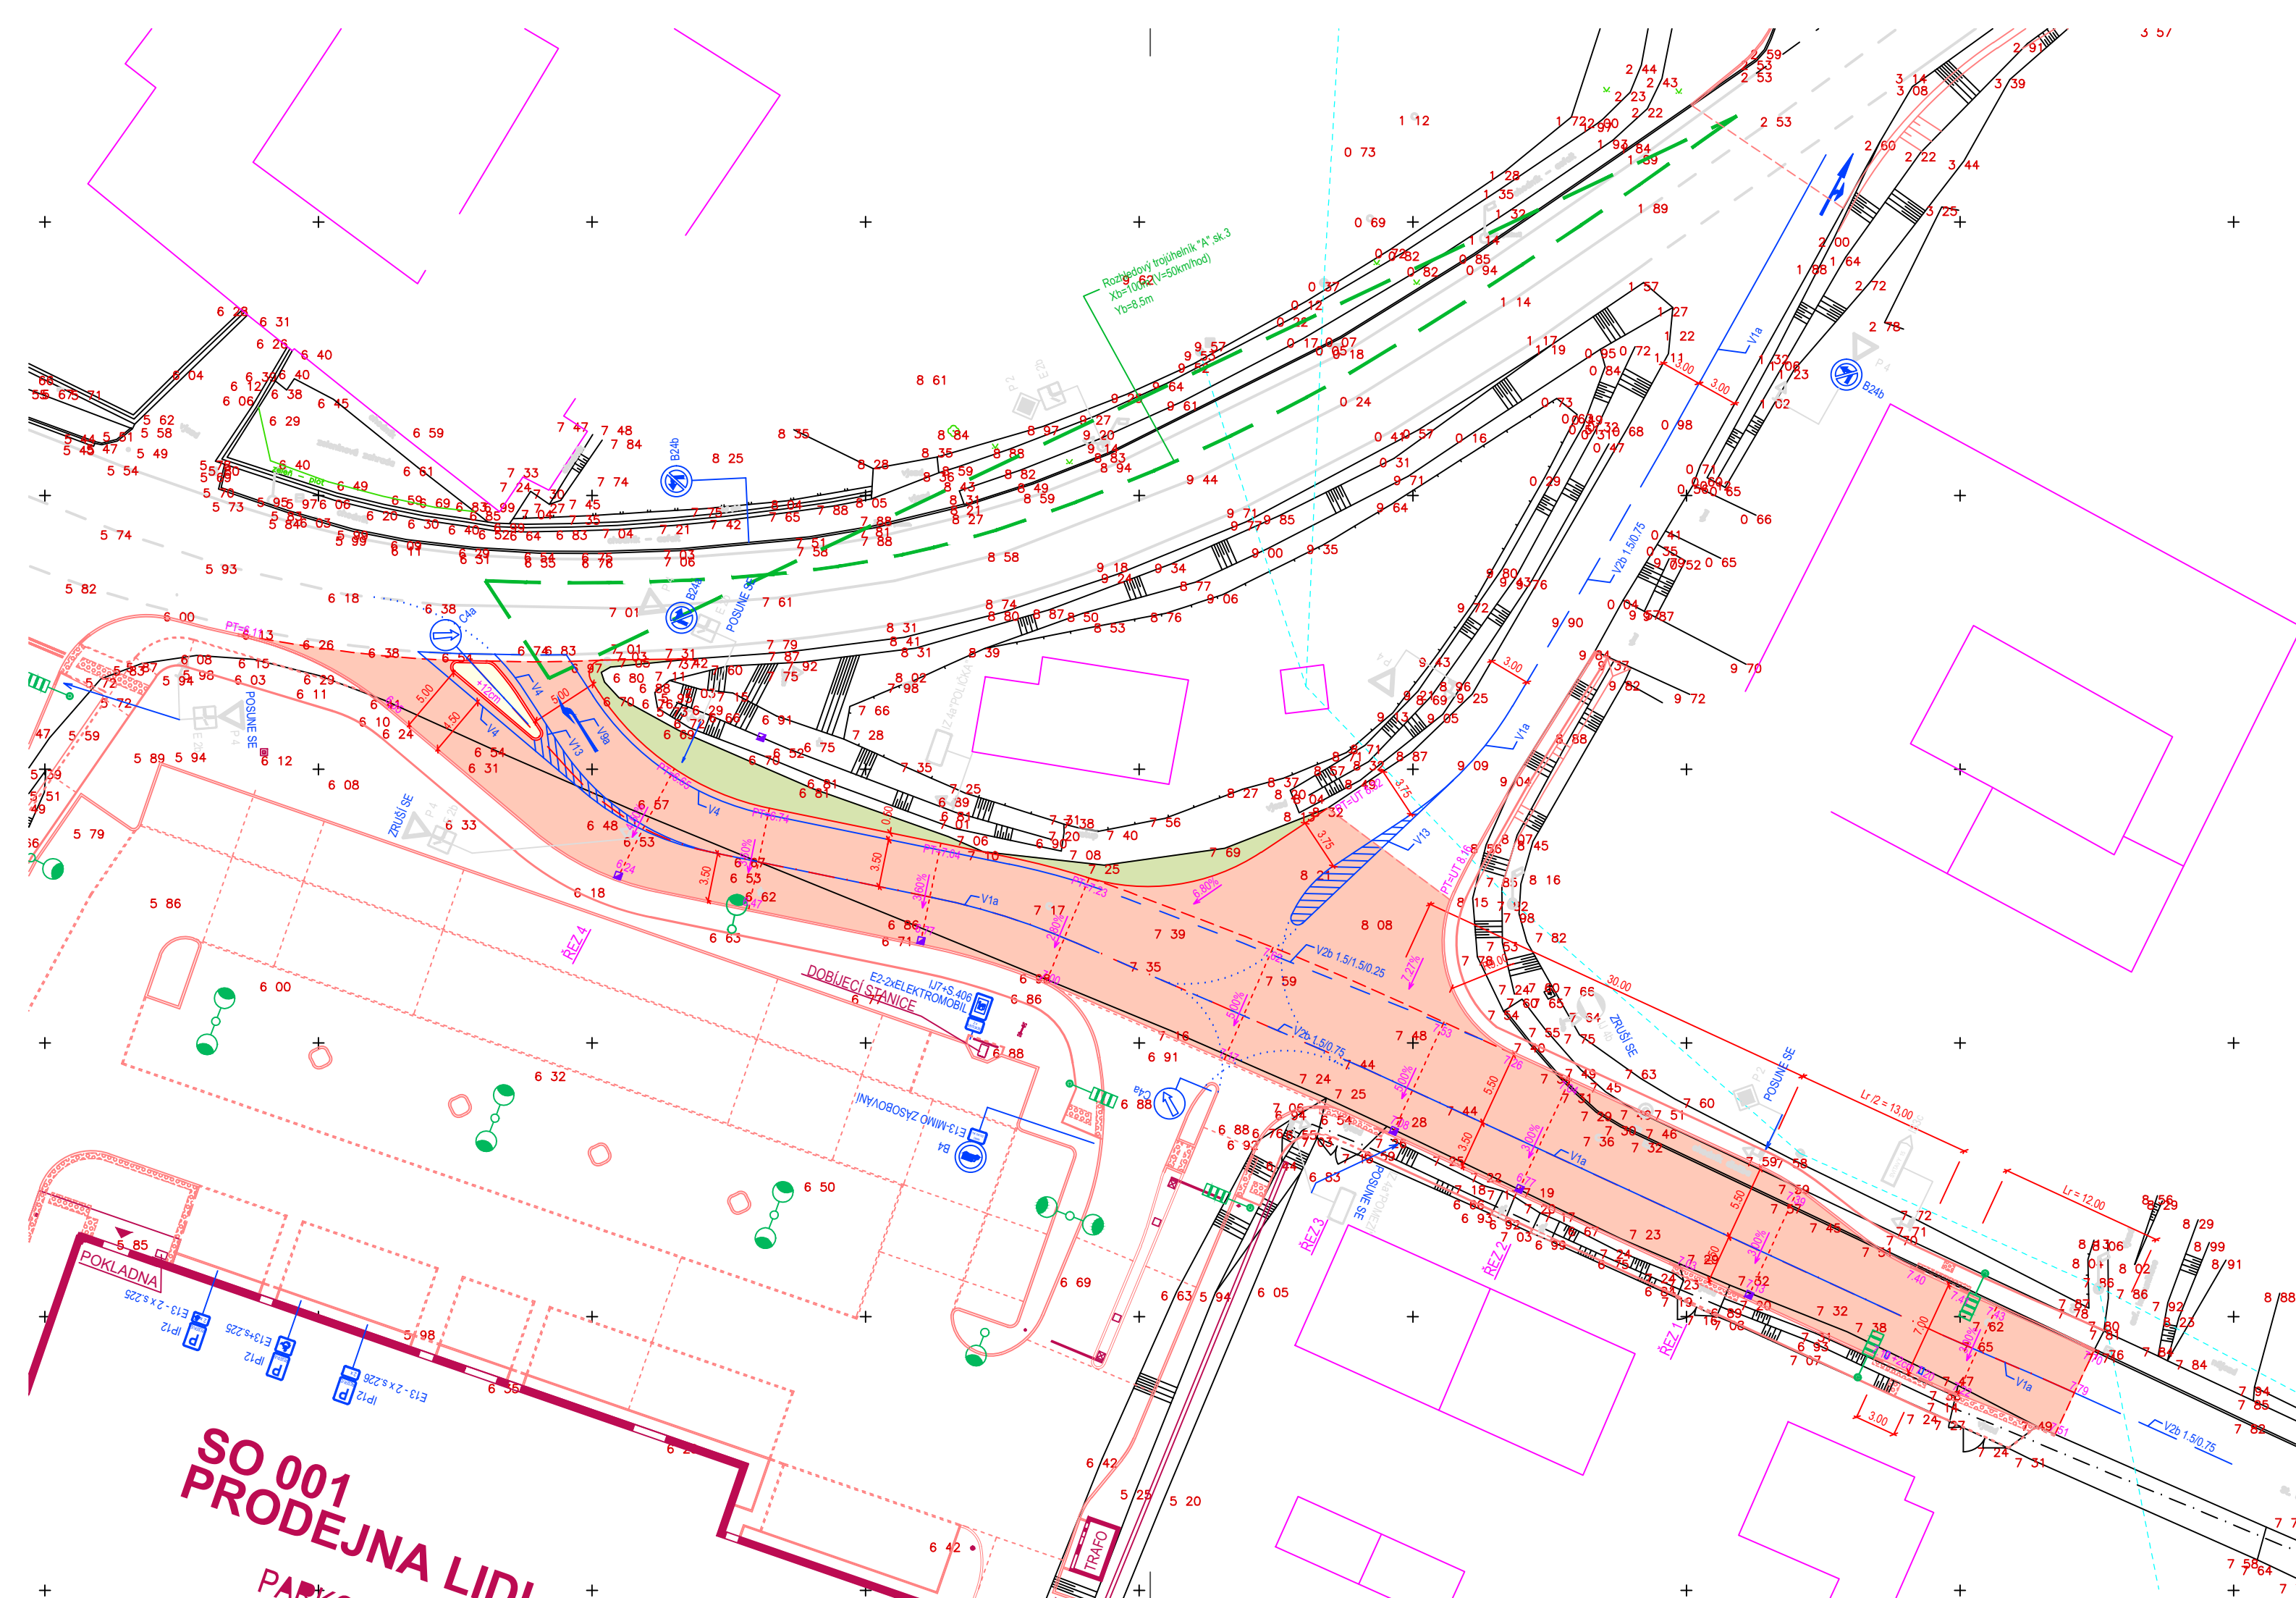

LEGENDA OBJEKTŮ A PLOCH

- STÁVAJÍCÍ ZÁSTAVBA
- STÁVAJÍCÍ KOMUNIKACE
- HRANA ÚPRAV
- HRANY ŘEŠENÉ V JINÉM OBJEKTU
- VODOROVNÉ DOPRAVNÍ ZNAČENÍ
- SVISLÉ DOPRAVNÍ ZNAČENÍ
- NOVÁ KONSTRUKCE VOZOVKY Z ASFALTOVÉHO BETONU
- OSTRŮVEK - BETONOVÁ DLAŽBA
- OHUMUSOVÁNÍ A OSETÍ TRÁVOU
- OBROUBA ABO 2-15 (100/15/25) ZVÝŠENÁ O +8 AŽ +12 CM
- ULIČNÍ VPUSTI - SILNIČNÍ, PODOBRUBNÍKOVÉ

VÝŠKOVÝ SYSTÉM Bpv
SOUŘADNICOVÝ SYSTÉM JTSK
OBCHODNÍ CENTRUM ±0,000 = 556,40 m. n. m.

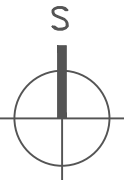

STUPEŇ PROJEKTOVÉ DOKUMENTACE					DOKUMENTACE PRO VYDÁNÍ STAVEBNÍHO POVOLENÍ	
AGROPROJEKT BRNO s.r.o.			Slavičkov 1a, 638 00 Brno		 AGROPROJEKT BRNO s.r.o.	
TEL: +420 545 553 110			E-MAIL: AGP@AGP.CZ			
VYPRACOVAL		ZODPOVĚDNÝ PROJEKTANT	HIP			
Rostislav Beneš		Rostislav Beneš	Ing. arch. Lubomír Sylvestr			
INVESTOR			LIDL Česká republika v.o.s.			
			Národní 1359/11 158 00, Praha 5			
STAVBA			MÍSTO STAVBY			
PRODEJNA LIDL POLIČKA			ZAK. ČÍSLO		510 - 1907	
			ARCH. ČÍSLO		3283	
OBJEKT			FORMÁT		3 A4	
SO 002.2 ÚPRAVA SILNICE II/363			DATUM		06/2021	
			MĚŘÍTKO		1:400	
OBSAH			SITUACE			
PROJEKT	STUPEŇ PD	ČÁST	ČÍSLO VÝKRESU	ČÍSLO REVIZE		
BBS2018	DSP	D.2.2	D.2.2.2	00		