
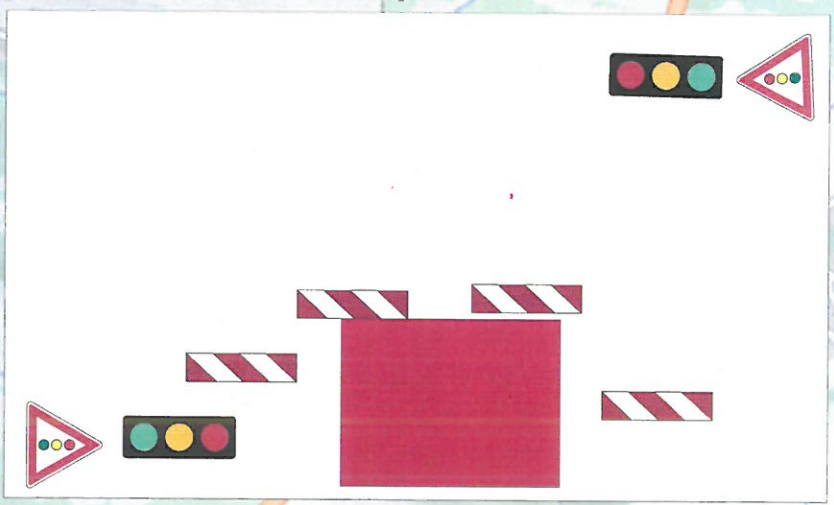
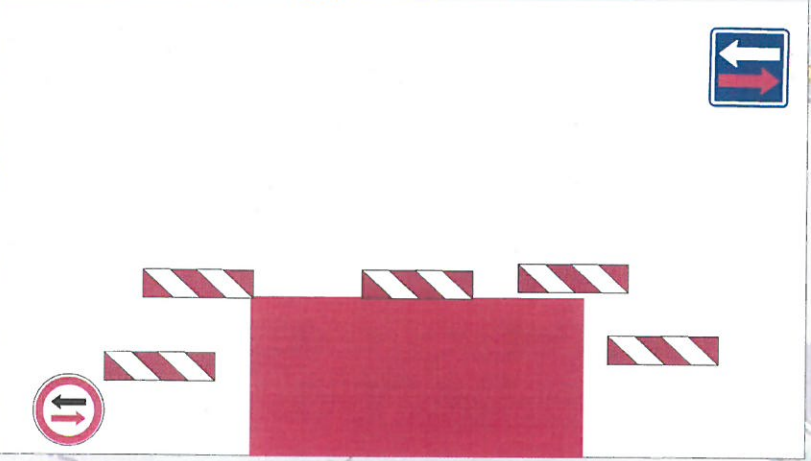


Dopravní omezení na silnici III/35724, Borová - Oldřiš, betonáž opěrných zdí.

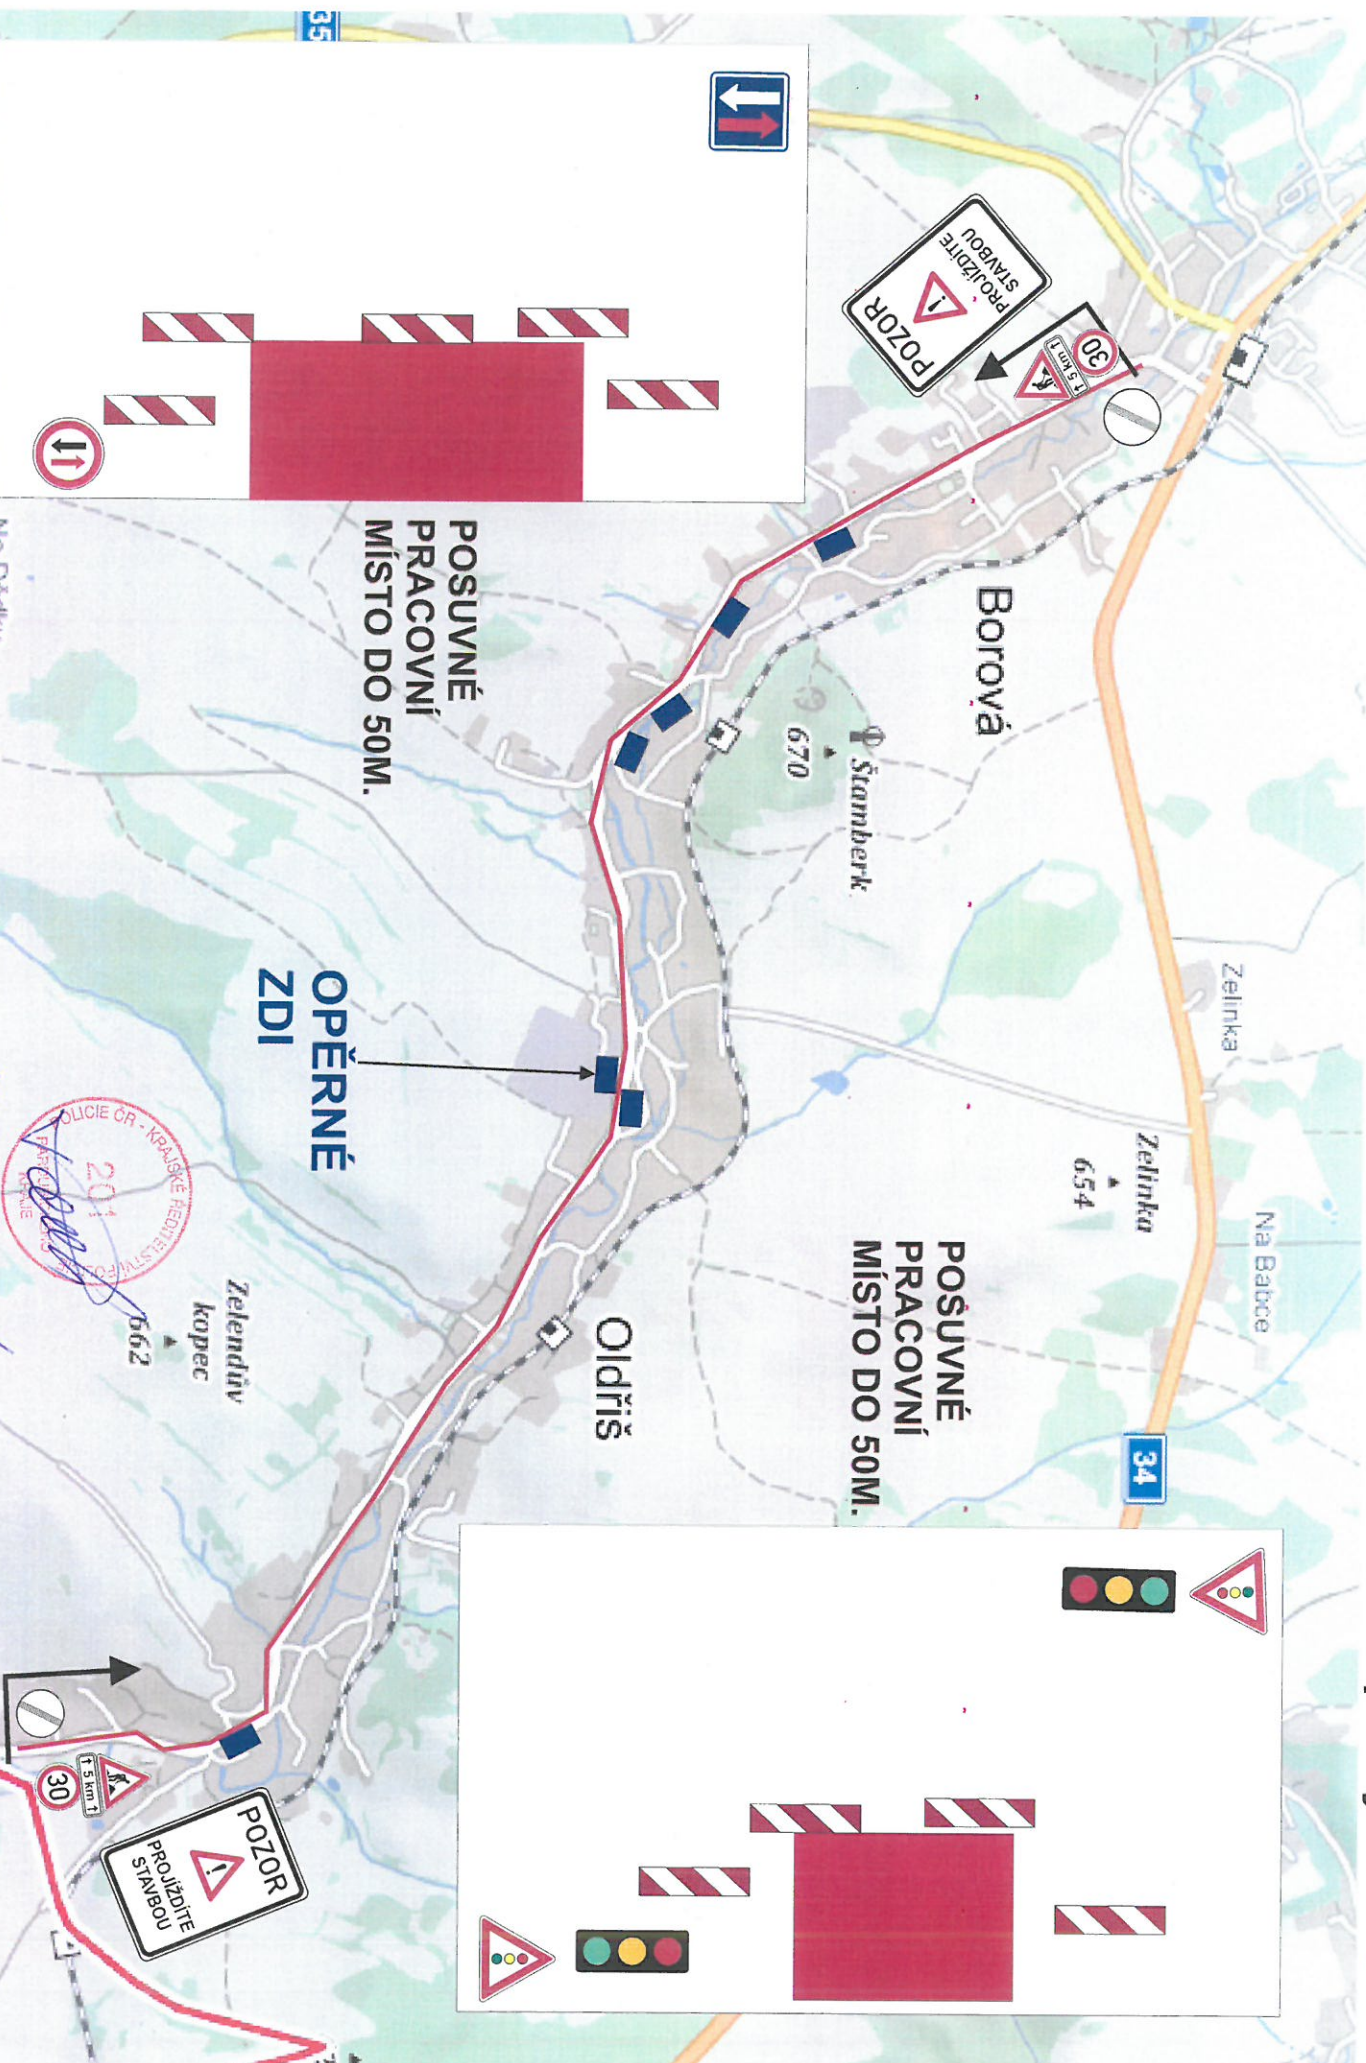

10000 - 15700 / 2022

OLICIE ČR - KRAJSKÉ ŘEDITELSTVÍ SPRÁVA
201
KRAJ
