



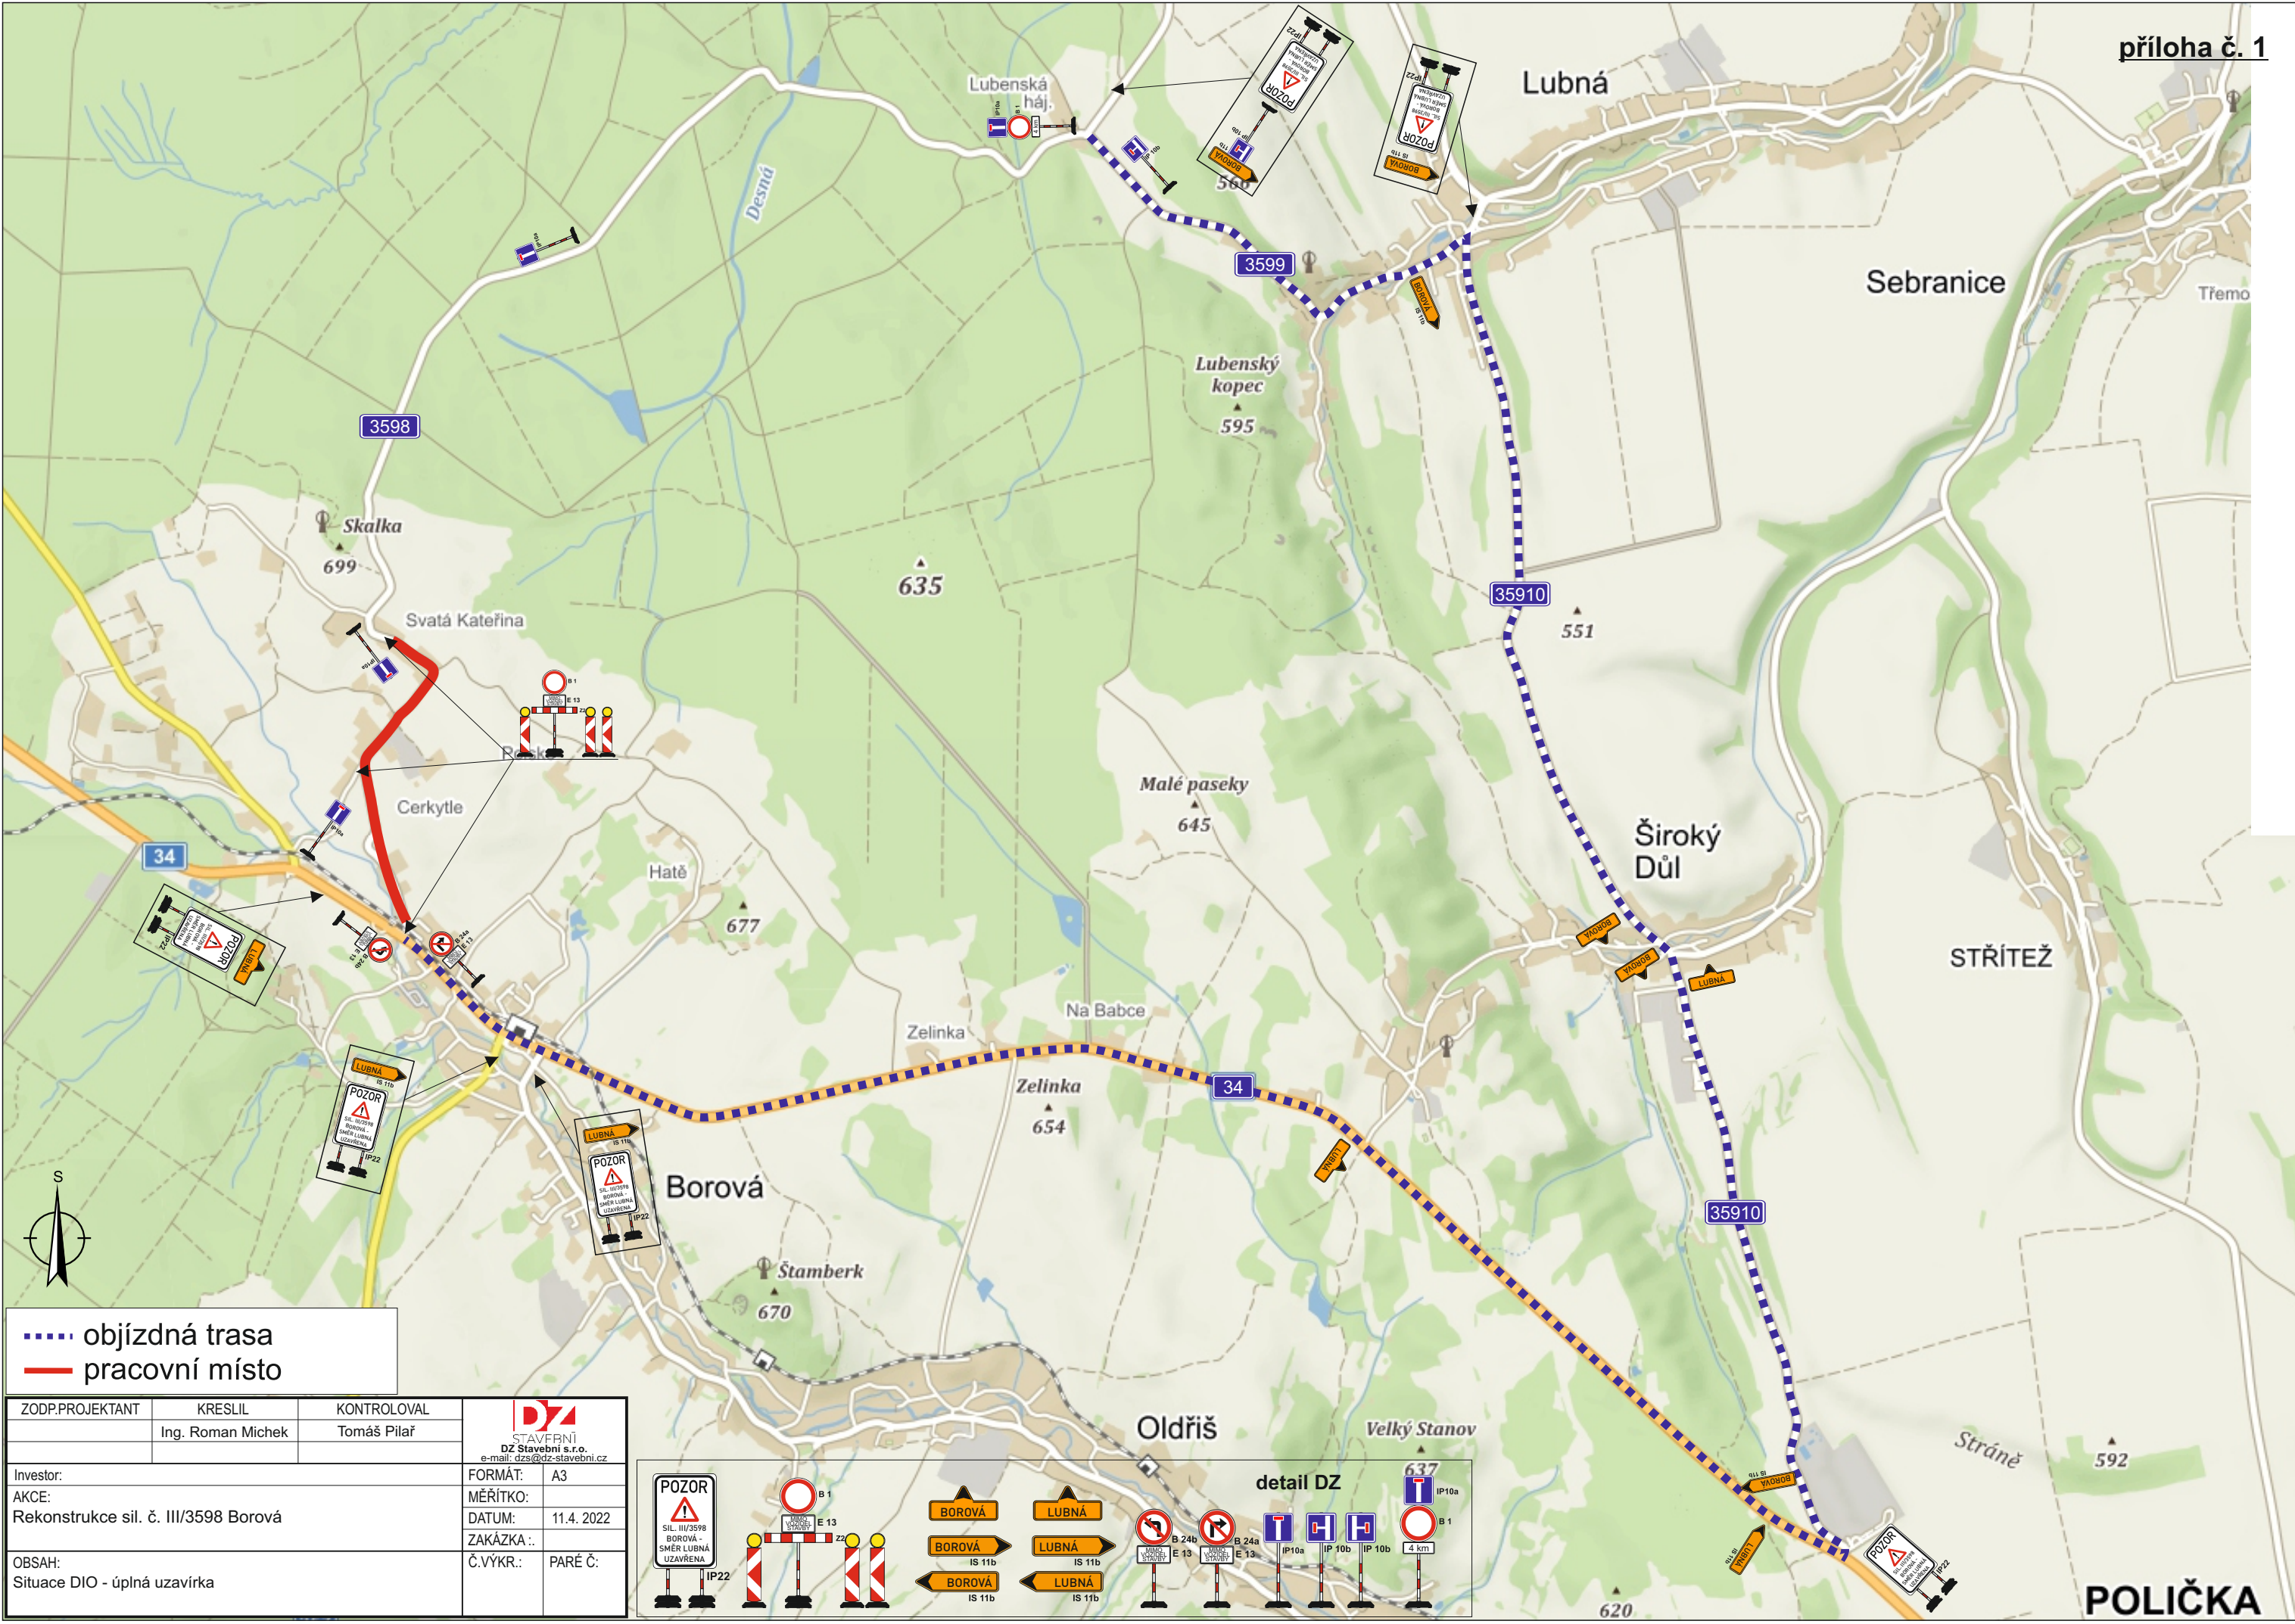

..... objízdná trasa
— pracovní místo

ZODP.PROJEKTANT	KRESLIL	KONTROLOVAL	 STAVEBNÍ DZ Stavební s.r.o. e-mail: dzs@dz-stavebni.cz	
	Ing. Roman Michek	Tomáš Pilař		
Investor:			FORMÁT:	A3
AKCE:			MĚŘÍTKO:	
Rekonstrukce sil. č. III/3598 Borová			DATUM:	11.4. 2022
			ZAKÁZKA .:	
OBSAH:			Č.VÝKR.:	PARÉ Č:
Situace DIO - úplná uzavírka				

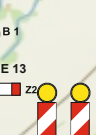

detail DZ

