

NÁVRH DIO



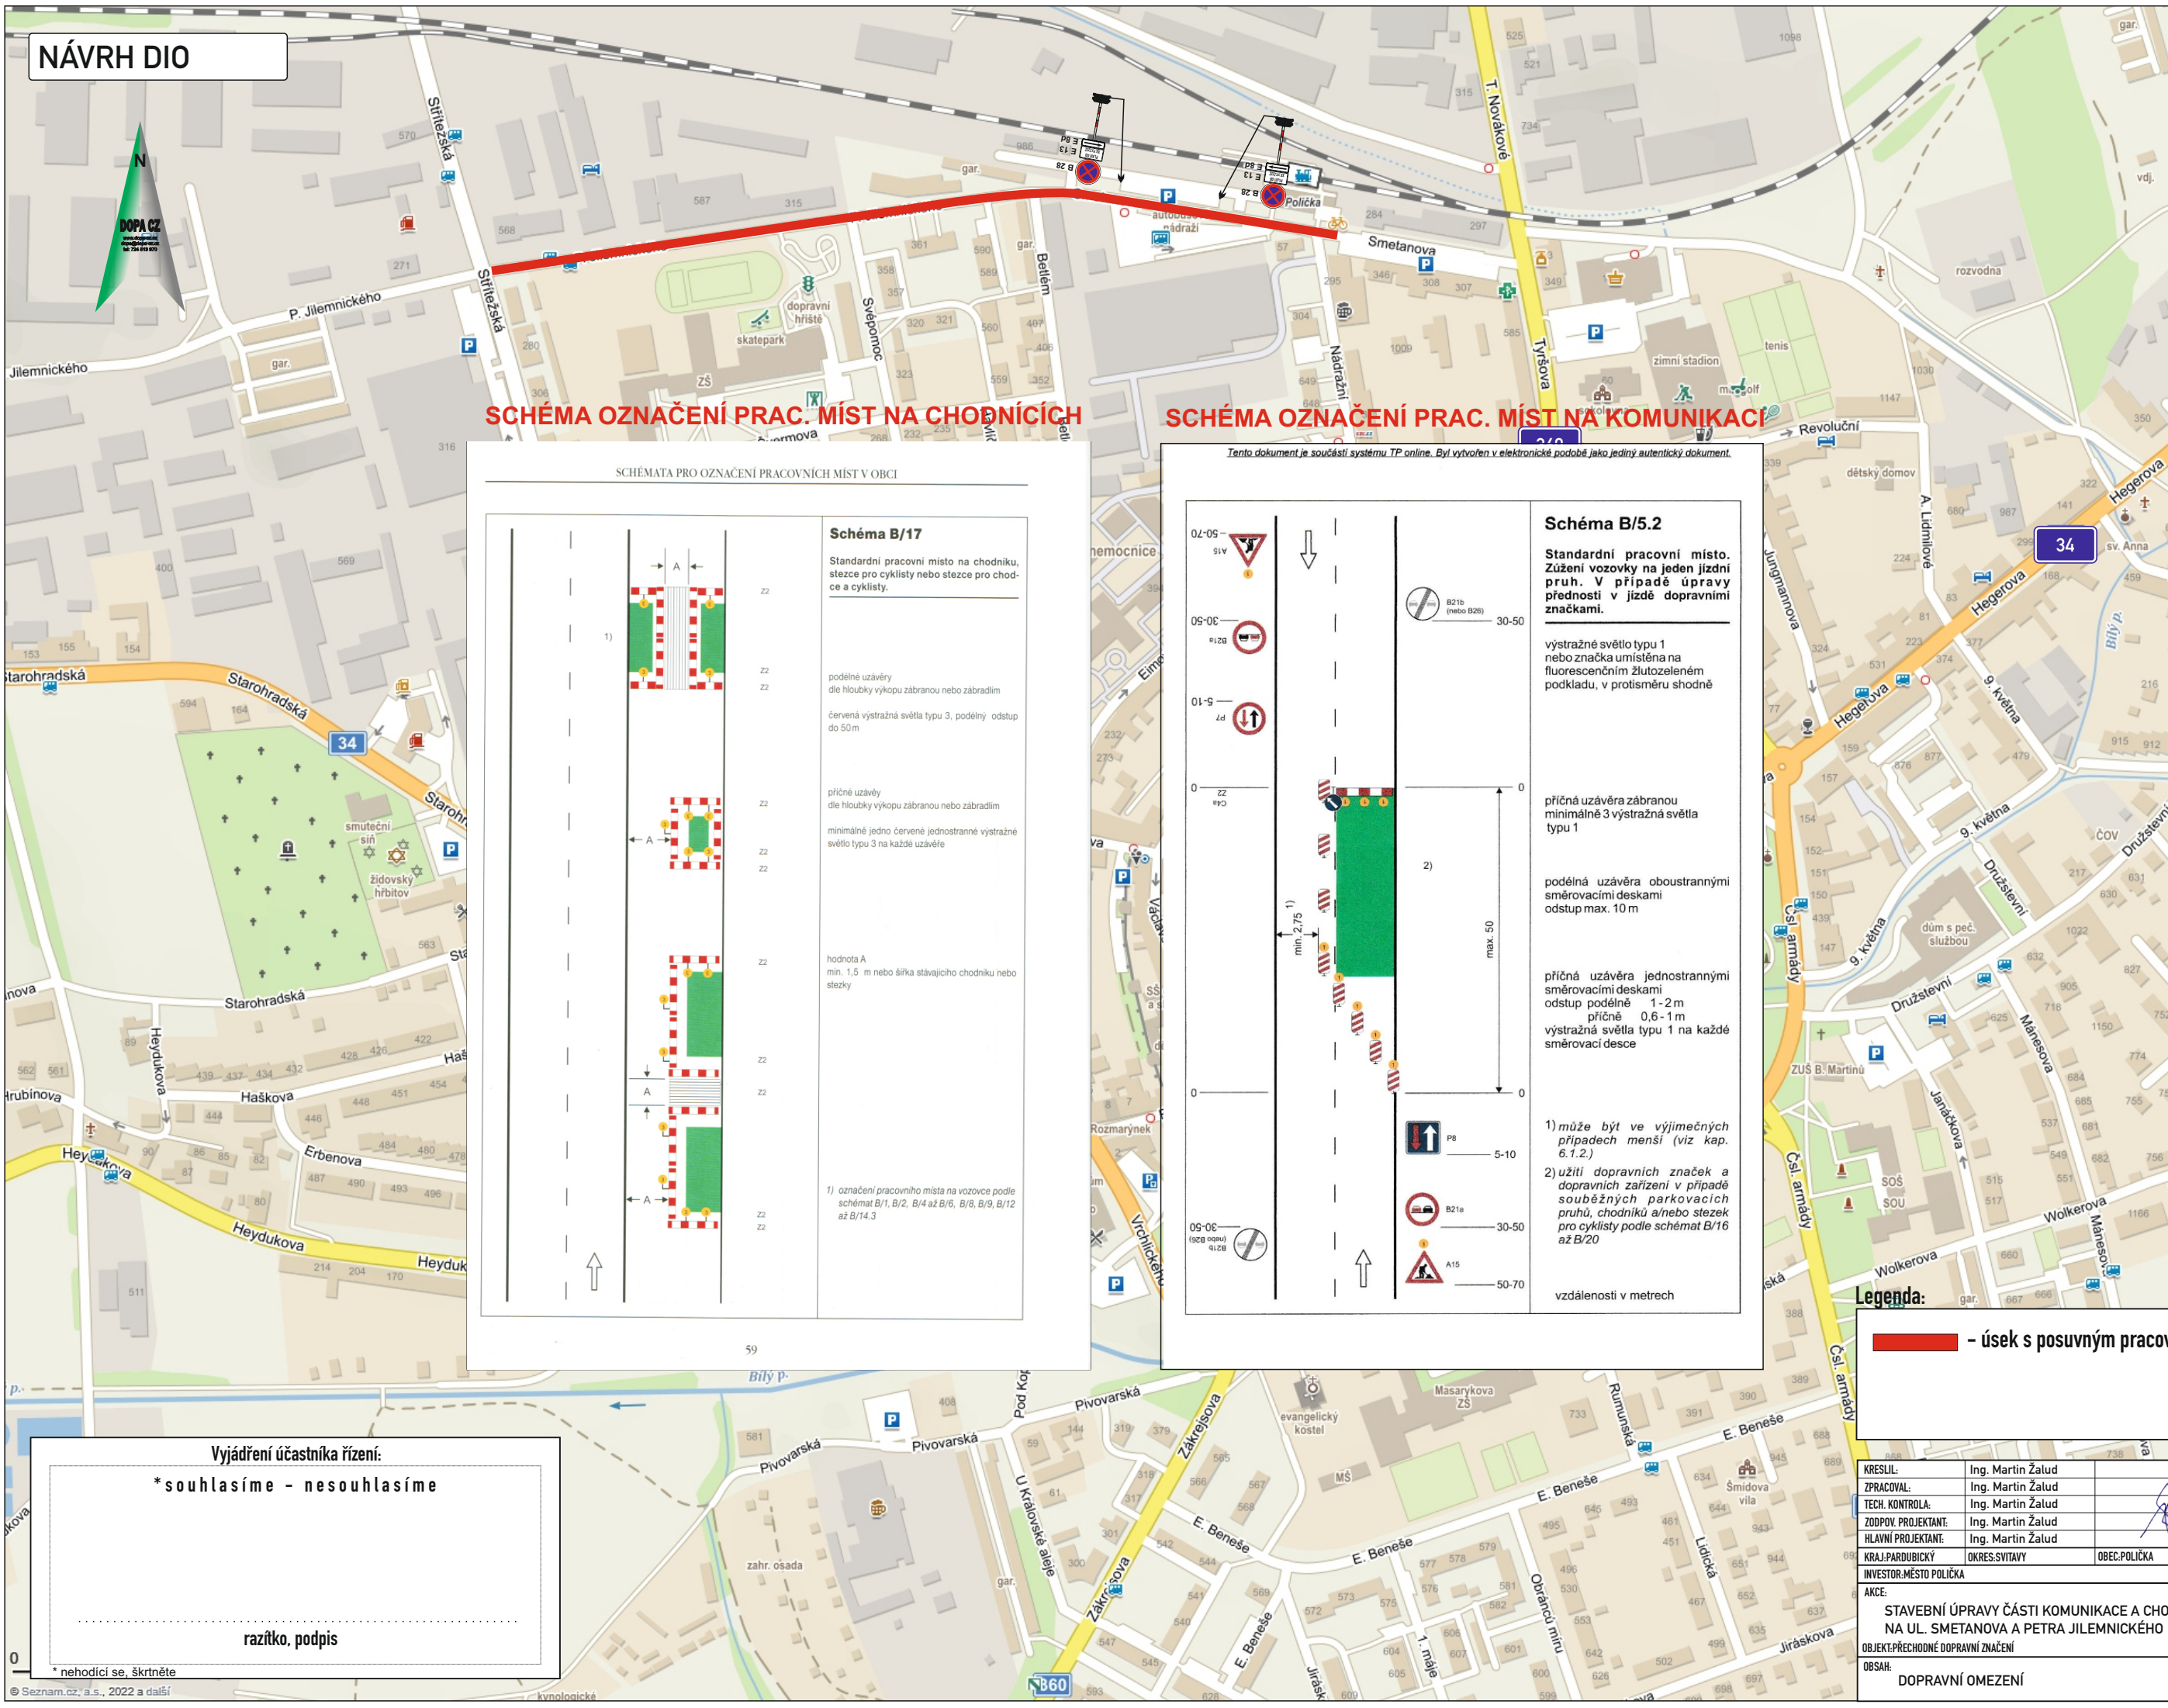


SCHÉMA OZNAČENÍ PRAC. MÍST NA CHODNÍCÍCH

SCHÉMA OZNAČENÍ PRAC. MÍST NA KOMUNIKACI

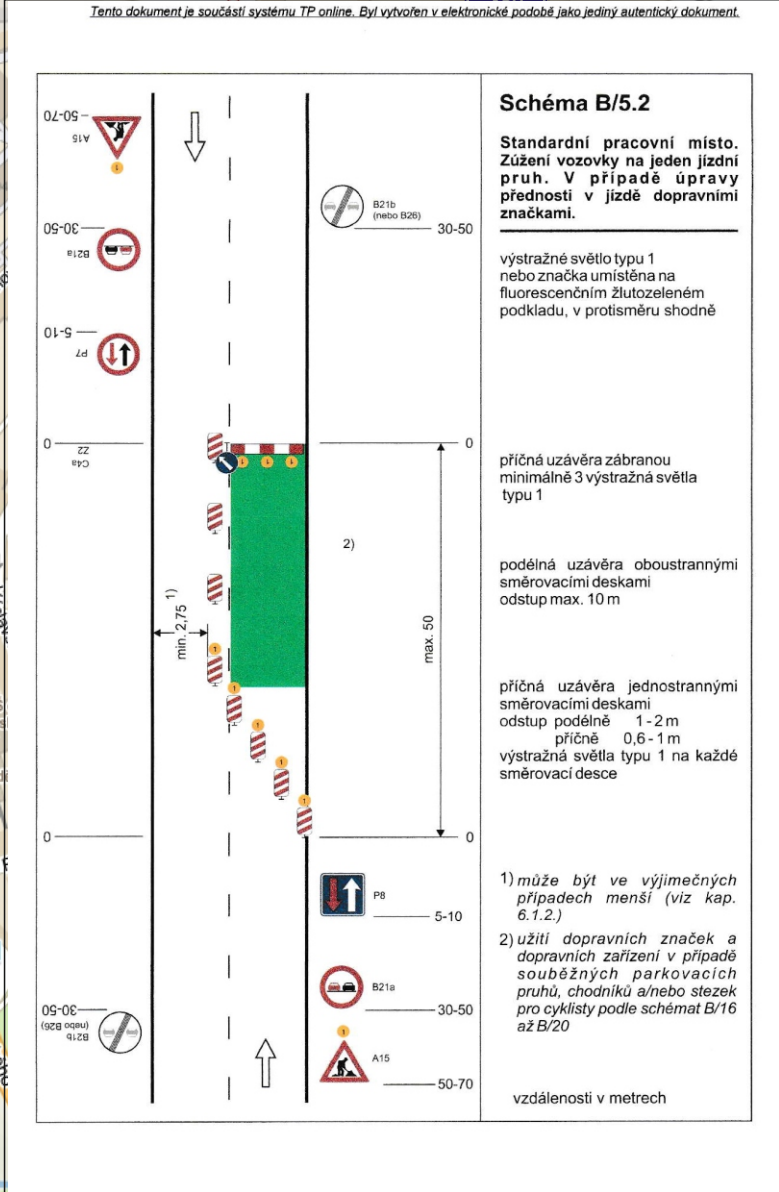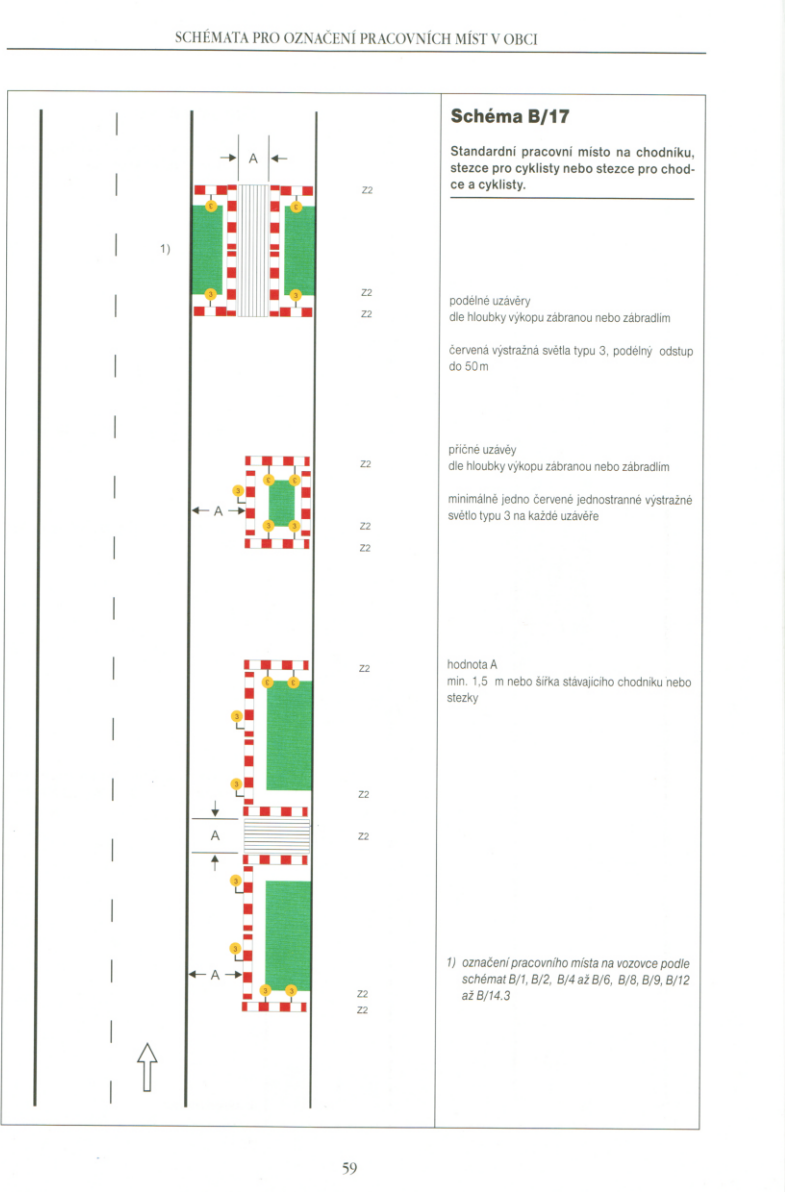

Legenda:

- úsek s posuvným pracovním místem

Vyjádření účastníka řízení:

*souhlasíme - nesouhlasíme

.....

razítko, podpis

* nehodící se, škrtněte

KRESLIL:	Ing. Martin Žalud		DOPA CZ www.dopa.cz dopa@dopa.cz tel: 724 513 970
ZPRACOVAL:	Ing. Martin Žalud		
TECH. KONTROLA:	Ing. Martin Žalud		
ZODPOV. PROJEKTANT:	Ing. Martin Žalud		
HLAVNÍ PROJEKTANT:	Ing. Martin Žalud		
KRAJ: PARDUBICKÝ	OKRES: SVITAVY	OBC: POLIČKA	STUPEŇ: REALIZAČNÍ
INVESTOR: MĚSTO POLIČKA			ZAKÁZKA ČÍSLO: D 22073
AKCE:	STAVEBNÍ ÚPRAVY ČÁSTI KOMUNIKACE A CHODNÍKŮ NA UL. SMETANOVA A PETRA JILEMNICKÉHO		ARCHIVNÍ ČÍSLO:
OBJEKT: PŘECHODNÉ DOPRAVNÍ ZNAČENÍ			DATUM: 05/2022
OBSAH:	DOPRAVNÍ OMEZENÍ		FORMÁT: A 3
			MĚŘÍTKO: --
			ČÍSLO SOUPRAVY: A
			ČÍSLO PŘÍLOHY: 2