



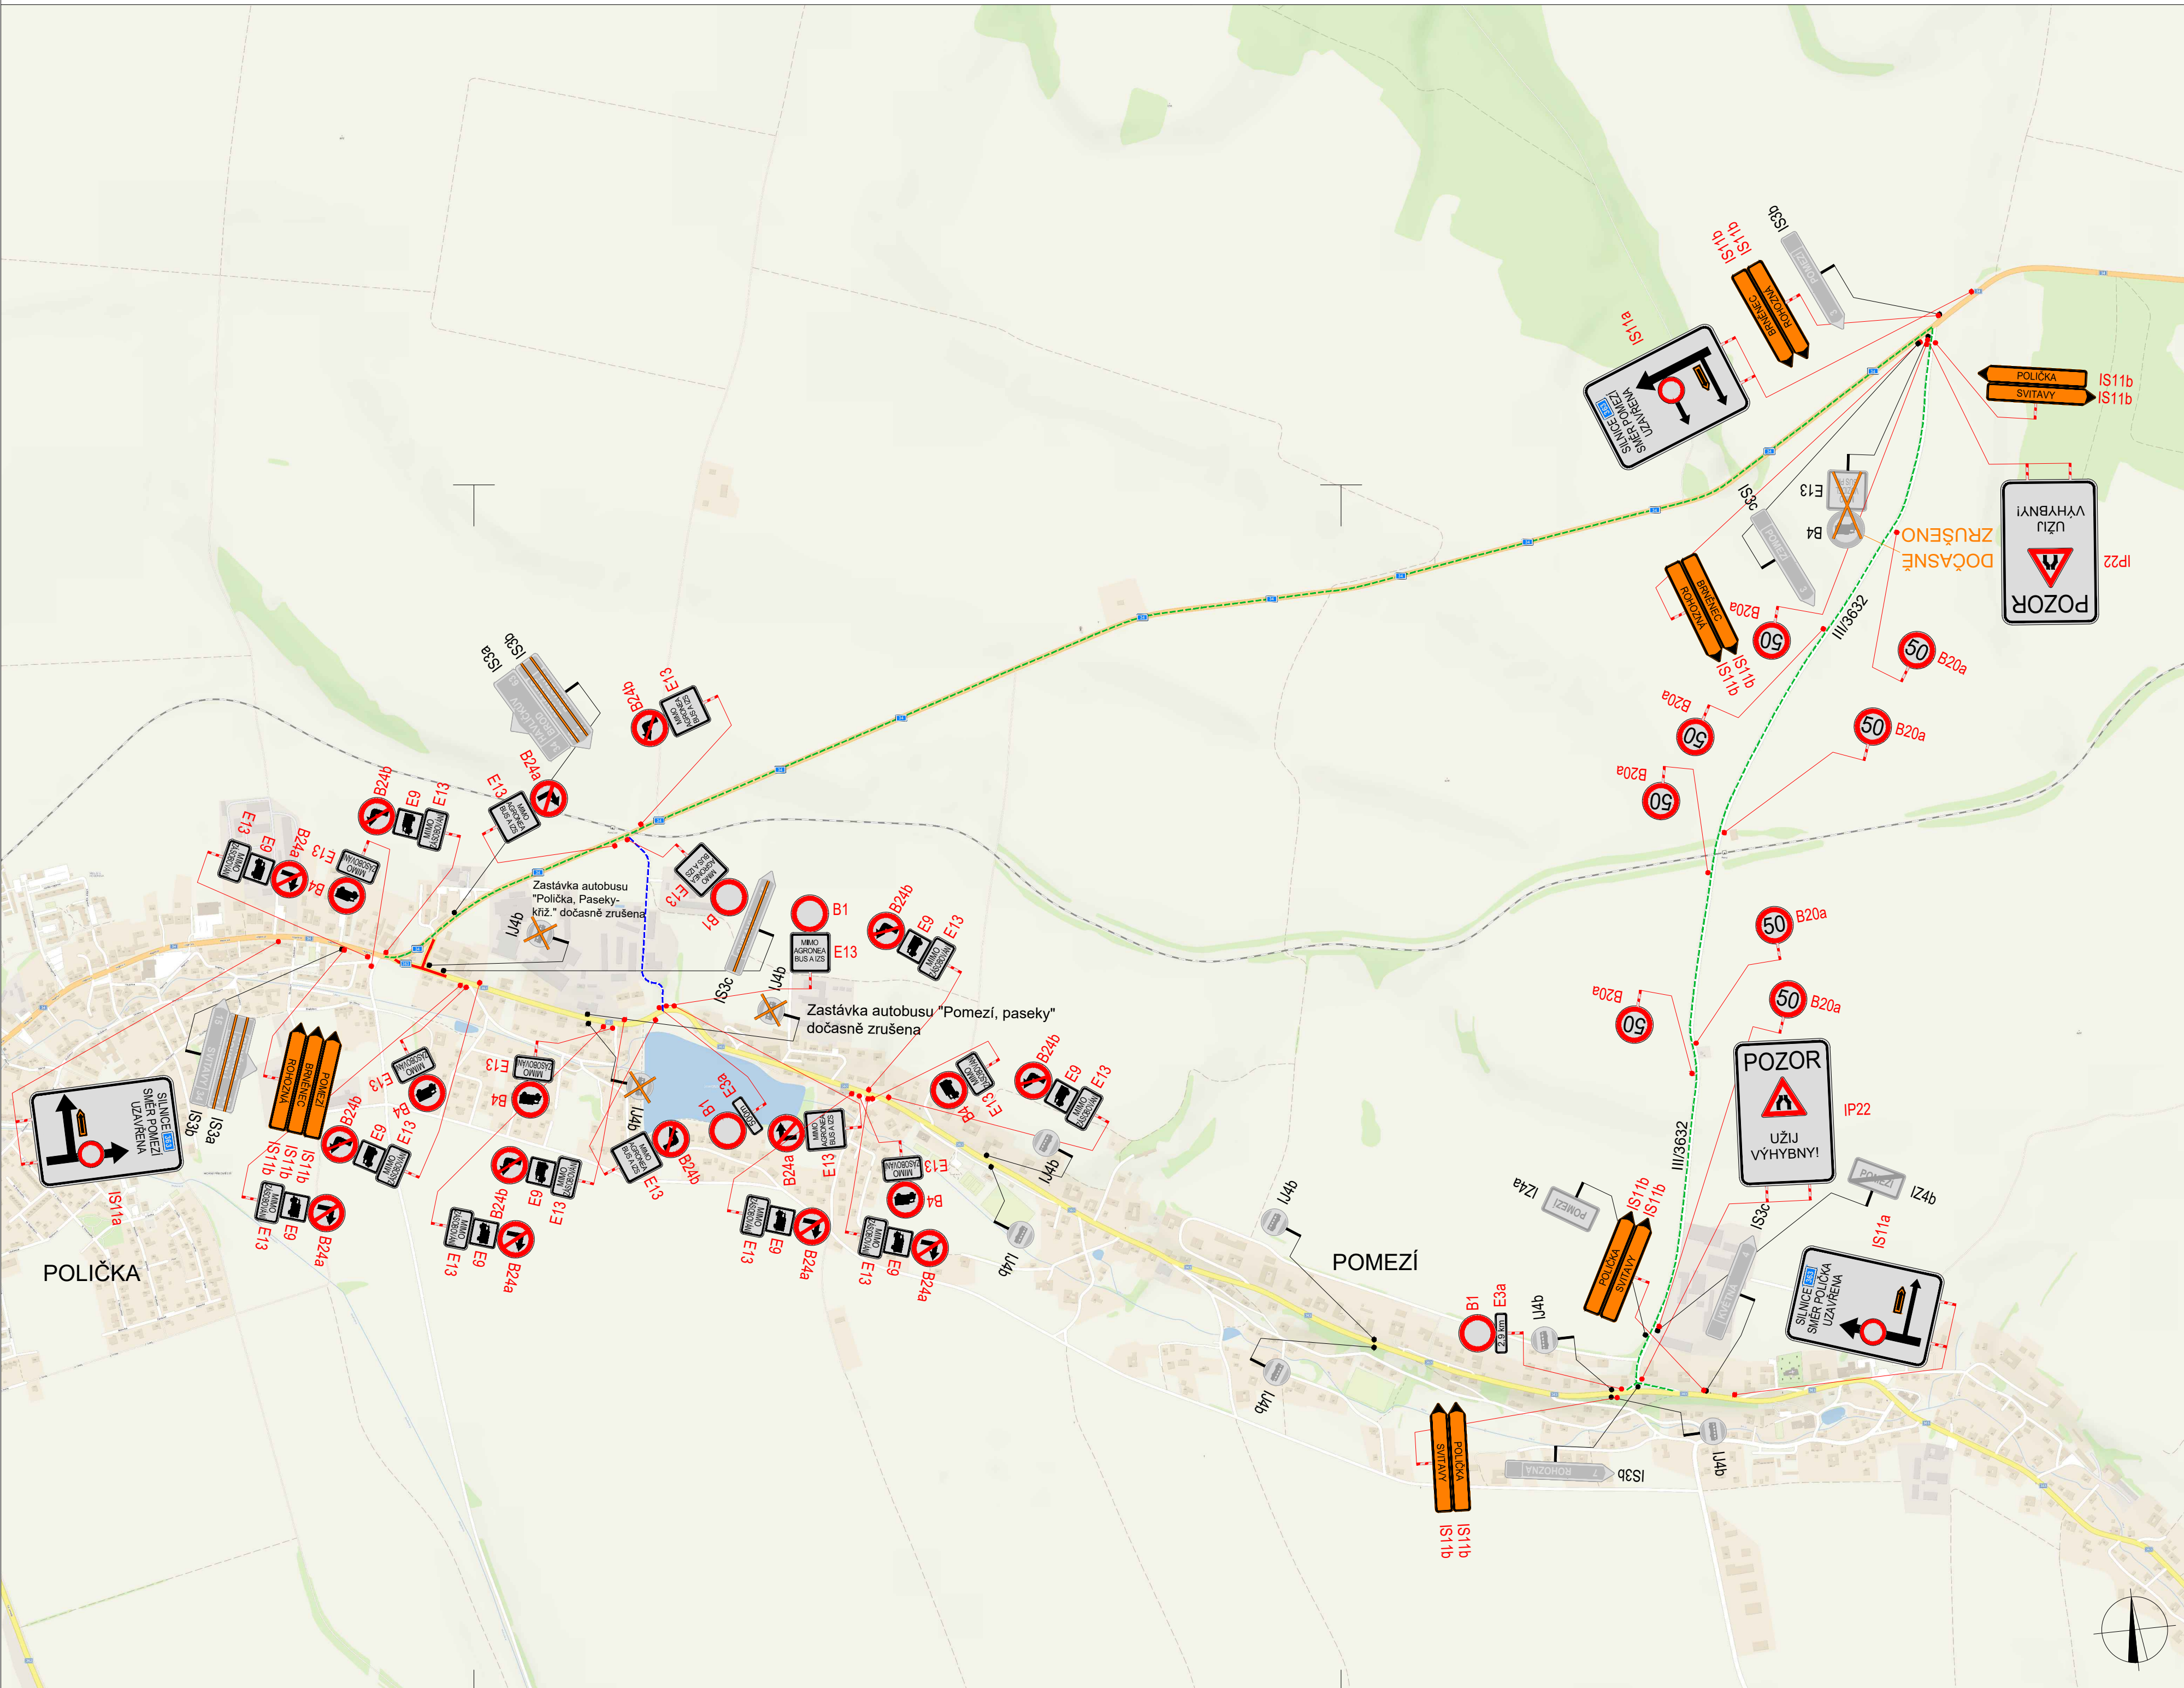


POLICIE ČESKÉ REPUBLIKY - KRP		
Č.j.: KRPB - / Č.j.- 2021 - 0600DI		
PLATNOST TOHOTO VYJÁDRĚNÍ JE 1 ROK. V dne	SOUHLASÍME S PDZ, ZUK, UZÁVÍRKOU A OBJÍZDNOU TRASOU. V dne	SOUHLASÍME S PDZ, ZUK, UZÁVÍRKOU A OBJÍZDNOU TRASOU. V dne

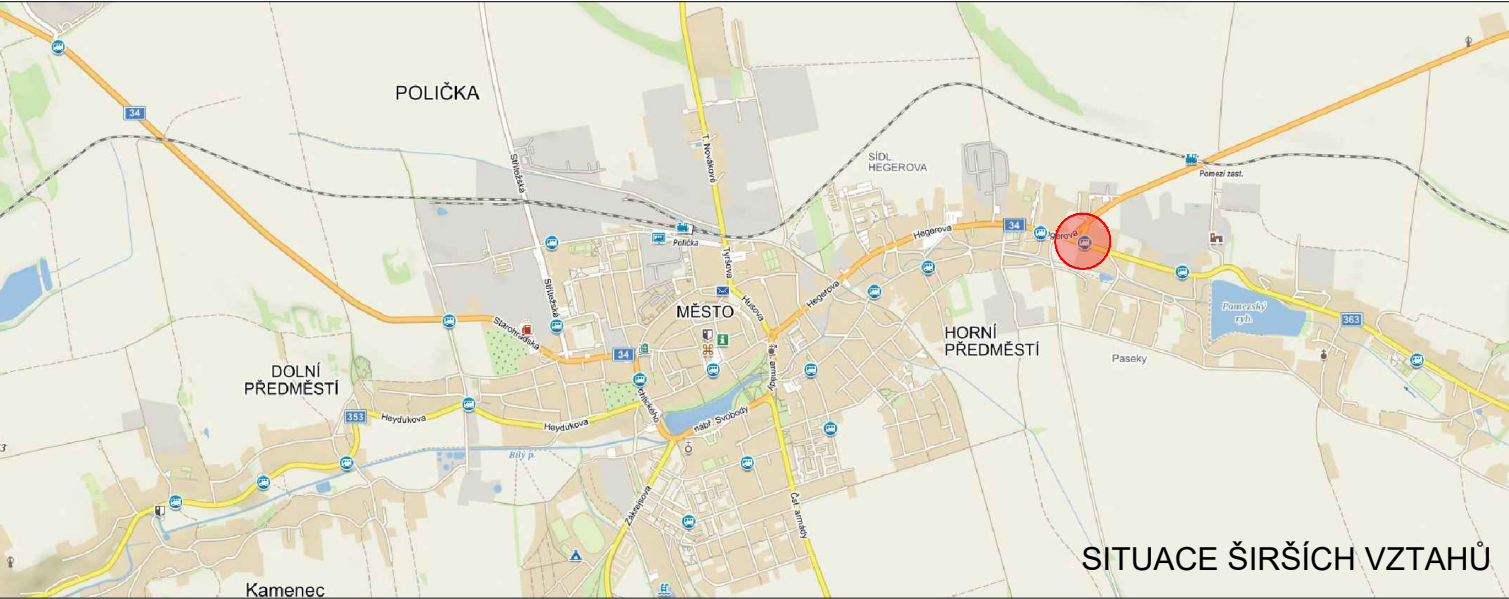

LEGENDA

- | | | | |
|---|---|---|--------------------------------------|
|  | TRVALÉ SVISLÉ
DOPRAVNÍ ZNAČENÍ |  | ZÁBOR V KOMUNIKACI |
|  | DOČASNĚ ZNEPLATNĚNÉ
TRVALÉ
DOPRAVNÍ ZNAČENÍ |  | OBJÍZDNÁ TRASA
AUTOBUSOVÁ DOPRAVA |
|  | NAVRŽENÉ PŘECHODNÉ
DOPRAVNÍ ZNAČENÍ |  | OBJÍZDNÁ TRASA |

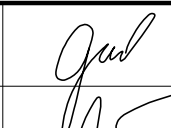Použití dopravní značení bude v základní velikosti a v reflexním provedení tř.1 K návrhu dopravního značení bylo využito TP 65 Zásady pro dopravní značení na pozemních komunikacích, TP 66 Zásady pro označování pracovních míst na pozemních komunikacích, II. vydání			
VYPRACOVAL: Bc. Michaela Grycová		 DoZBos s.r.o. Otakara Kubína 17 680 01 Boskovice Tel.: 730 514 419 E-mail: grycova@dozbos.cz www.dozbos.cz	
KONTROLOVAL: Ing. Mgr. Josef Janík			
NÁZEV AKCE:	PRODEJNA LIDL POLIČKA		
DATUM:	08/2022		
NÁZEV PŘÍLOHY:	SITUACE DOPRAVNĚ-INŽENÝRSKÝCH OPATŘENÍ		
FORMÁT:	750x420		
OBSAH:	ETAPA 3 - ÚPLNÁ UZÁVÍRKA		
ČÍSLO ZAKÁZKY:	107/2022		
ČÍSLO PŘÍLOHY:	3		