


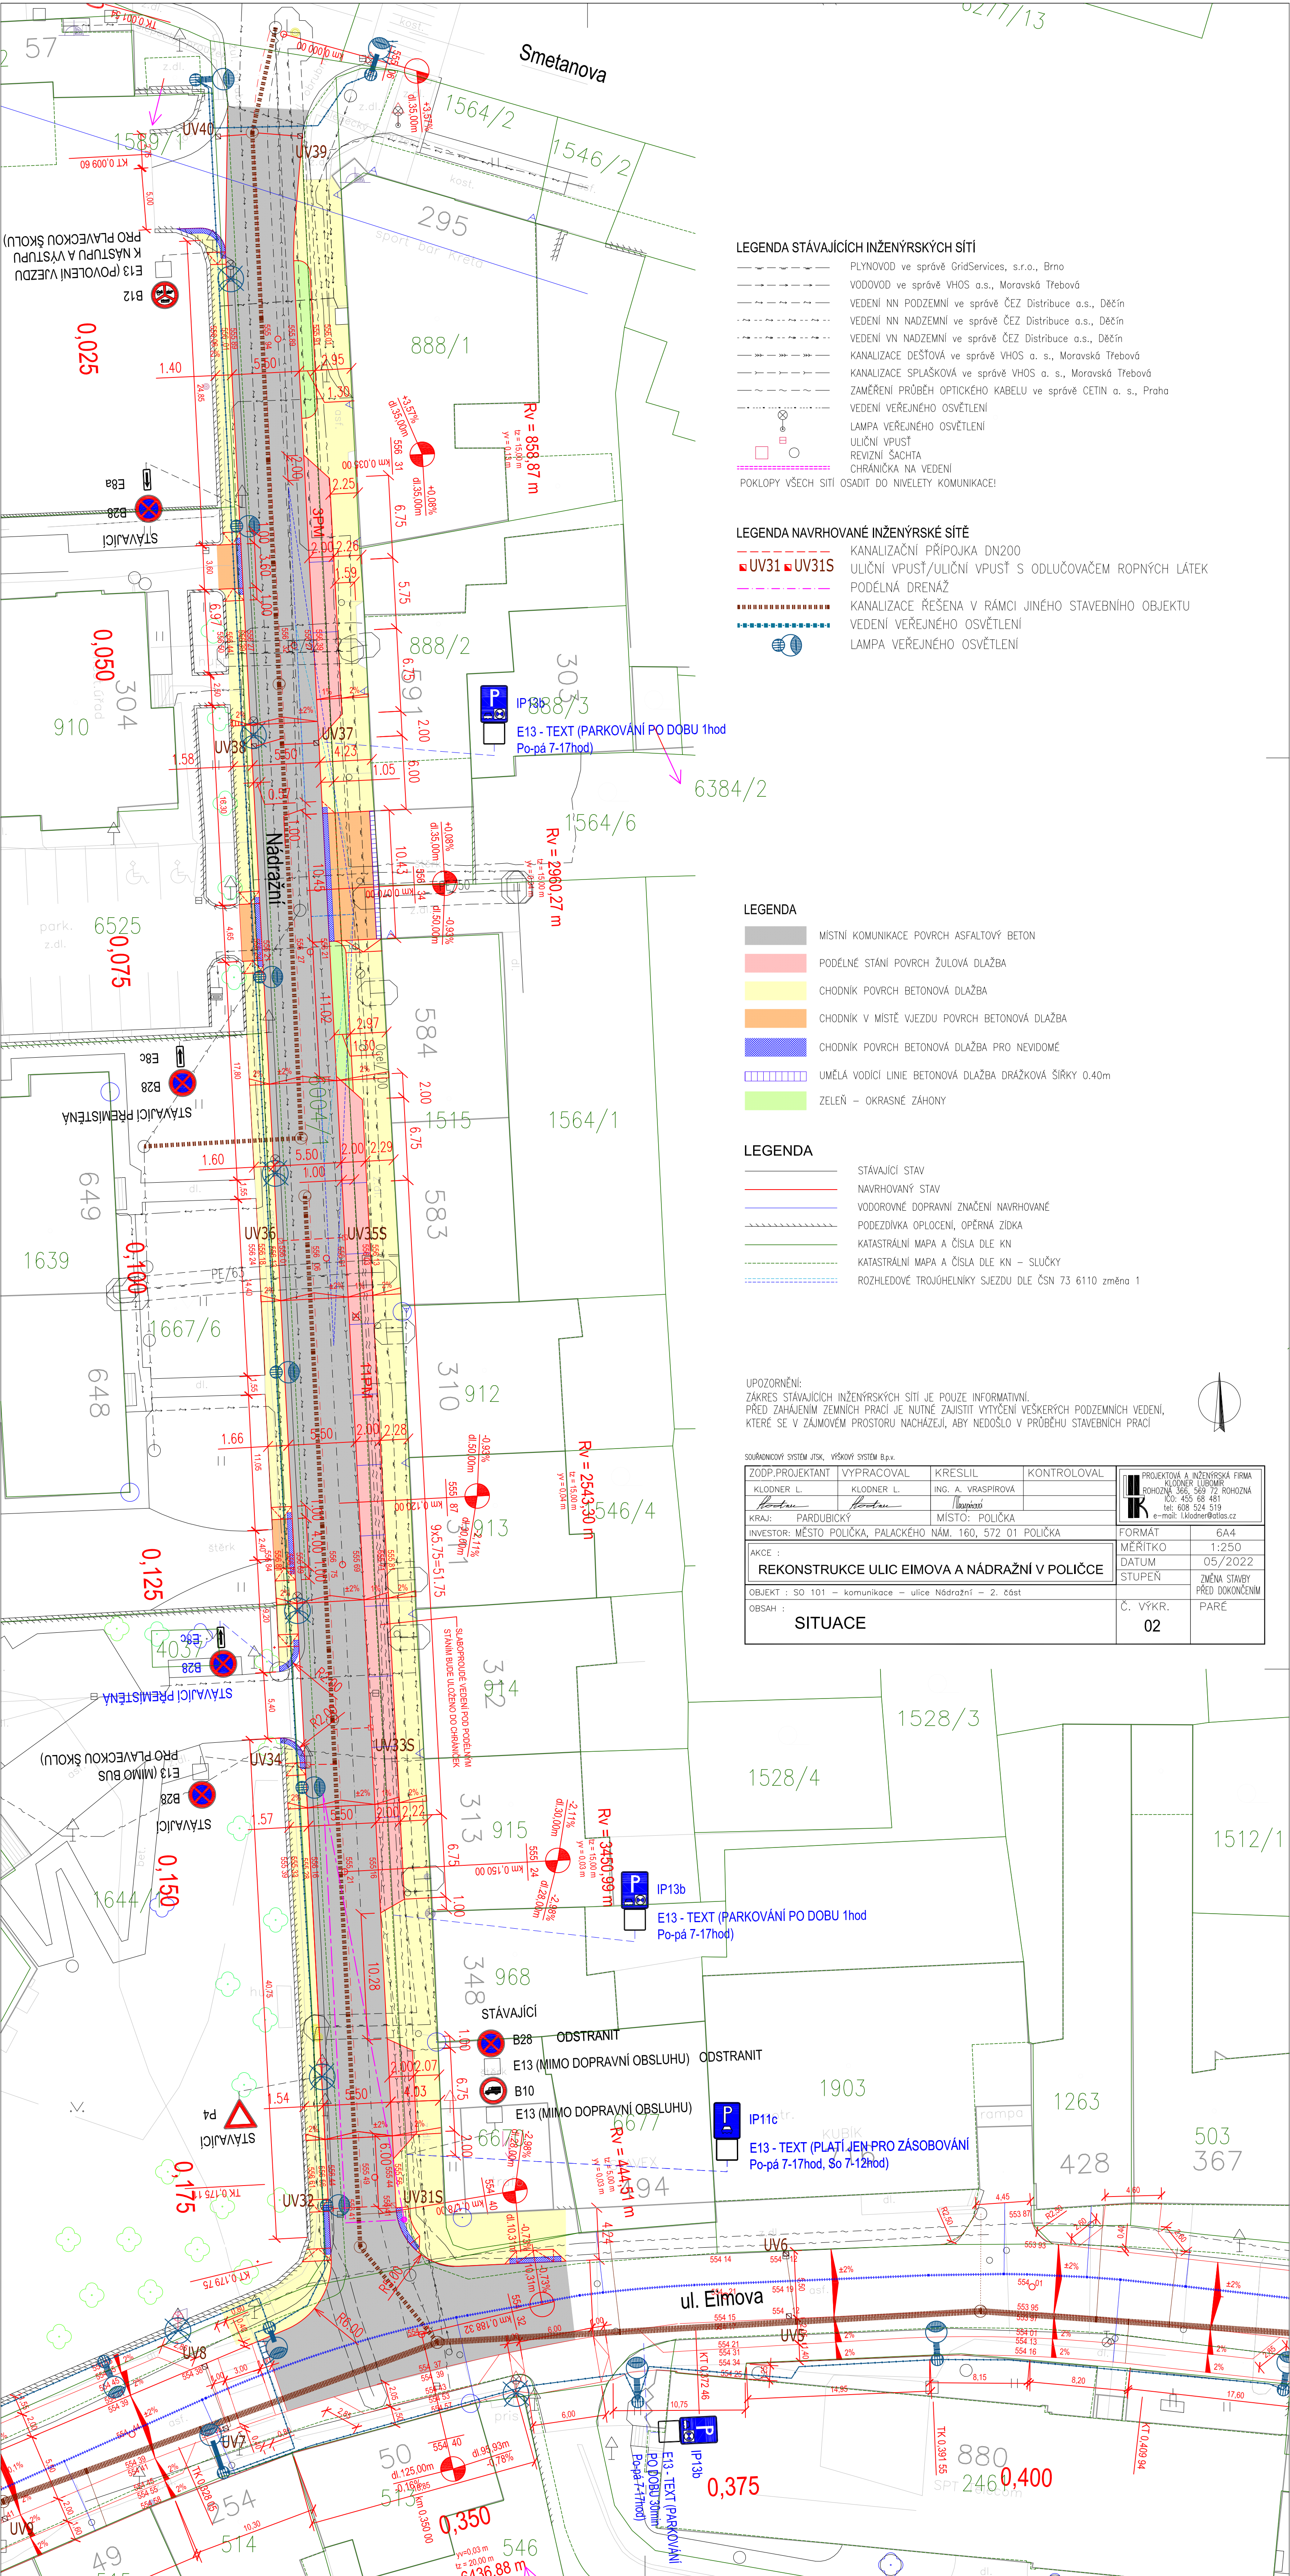

LEGENDA STÁVAJÍCÍCH INŽENÝRSKÝCH SÍTÍ

- PLYNOVOD ve správě GridServices, s.r.o., Brno
- VODOVOD ve správě VHOS a.s., Moravská Třebová
- VEDENÍ NN PODZEMNÍ ve správě ČEZ Distribuce a.s., Děčín
- VEDENÍ NN NADZEMNÍ ve správě ČEZ Distribuce a.s., Děčín
- VEDENÍ VN NADZEMNÍ ve správě ČEZ Distribuce a.s., Děčín
- KANALIZACE DEŠŤOVÁ ve správě VHOS a. s., Moravská Třebová
- KANALIZACE SPLAŠKOVÁ ve správě VHOS a. s., Moravská Třebová
- ZAMĚŘENÍ PRŮBĚH OPTICKÉHO KABELU ve správě CETIN a. s., Praha
- VEDENÍ VEŘEJNÉHO OSVĚTLENÍ
- LAMPA VEŘEJNÉHO OSVĚTLENÍ
- ULIČNÍ VPUSŤ
- REVIZNÍ ŠACHTA
- CHRÁNIČKA NA VEDENÍ
- POKLOPY VŠECH SÍTÍ OSADIT DO NIVELETY KOMUNIKACE!

LEGENDA NAVRHOVANÉ INŽENÝRSKÉ SÍTĚ

- KANALIZAČNÍ PŘÍPOJKA DN200
- ULIČNÍ VPUSŤ/ULIČNÍ VPUSŤ S ODLUČOVAČEM ROPNÝCH LÁTEK
- PODÉLNÁ DRENÁŽ
- KANALIZACE ŘEŠENA V RÁMCI JINÉHO STAVEBNÍHO OBJEKTU
- VEDENÍ VEŘEJNÉHO OSVĚTLENÍ
- LAMPA VEŘEJNÉHO OSVĚTLENÍ

LEGENDA

- MÍSTNÍ KOMUNIKACE POVRCH ASFALTOVÝ BETON
- PODÉLNÉ STÁNÍ POVRCH ŽULOVÁ DLAŽBA
- CHODNÍK POVRCH BETONOVÁ DLAŽBA
- CHODNÍK V MÍSTĚ VJEZDU POVRCH BETONOVÁ DLAŽBA
- CHODNÍK POVRCH BETONOVÁ DLAŽBA PRO NEVIDOMÉ
- UMĚLÁ VODICÍ LINIE BETONOVÁ DLAŽBA DŘÁŽKOVÁ ŠÍŘKY 0.40m
- ZELENĚ – OKRASNÉ ZAHONY

LEGENDA

- STÁVAJÍCÍ STAV
- NAVRHOVANÝ STAV
- VODROVNÉ DOPRAVNÍ ZNAČENÍ NAVRHOVANÉ
- PODEZDÍVKA OPLOČENÍ, OPĚRNÁ ZIDKA
- KATASTRÁLNÍ MAPA A ČÍSLA DLE KN
- KATASTRÁLNÍ MAPA A ČÍSLA DLE KN – SLUČKY
- ROZHLEDOVÉ TROJÚHELNÍKY SJEZDU DLE ČSN 73 6110 změna 1

UPOZORNĚNÍ:
ZÁKRES STÁVAJÍCÍCH INŽENÝRSKÝCH SÍTÍ JE POUZE INFORMATIVNÍ.
PŘED ZAHÁJENÍM ZEMNÍCH PRACÍ JE NUTNÉ ZAJISTIT VYTÝČENÍ VEŠKERÝCH PODZEMNÍCH VEDENÍ,
KTERÉ SE V ZÁJMOVÉM PROSTORU NACHÁZEJÍ, ABY NEDOŠLO V PRŮBĚHU STAVEBNÍCH PRACÍ

SOUBAŘENÝ SYSTÉM JTSK - VÝŠKOVÝ SYSTÉM Bp-1			
ZOUP.PROJEKTANT	VYPRACOVAL	KRESLIL	KONTROLOVAL
KLODNER L.	KLODNER L.	ING. A. VRASPIROVÁ	
<i>Klodner</i>	<i>Klodner</i>	<i>Vraspirová</i>	
KRAJ:	PARDUBICKÝ	MÍSTO:	POLÍČKA
INVESTOR:	MĚSTO POLÍČKA, PALACKÉHO NÁM. 160, 572 01 POLÍČKA		
AKCE:	REKONSTRUKCE ULIC EIMOVA A NÁDRAŽNÍ V POLÍČCE	FORMAT	6A4
		MÉRITKO	1:250
		DATUM	05/2022
		STUPĚŇ	ZMĚNA STAVBY PŘED DOKONČENÍM
OBJEKT :	SO 101 - komunikace - ulice Nádražní - 2. část	Č. VÝKR.	PARE
OBSAH :	SITUACE	02	