

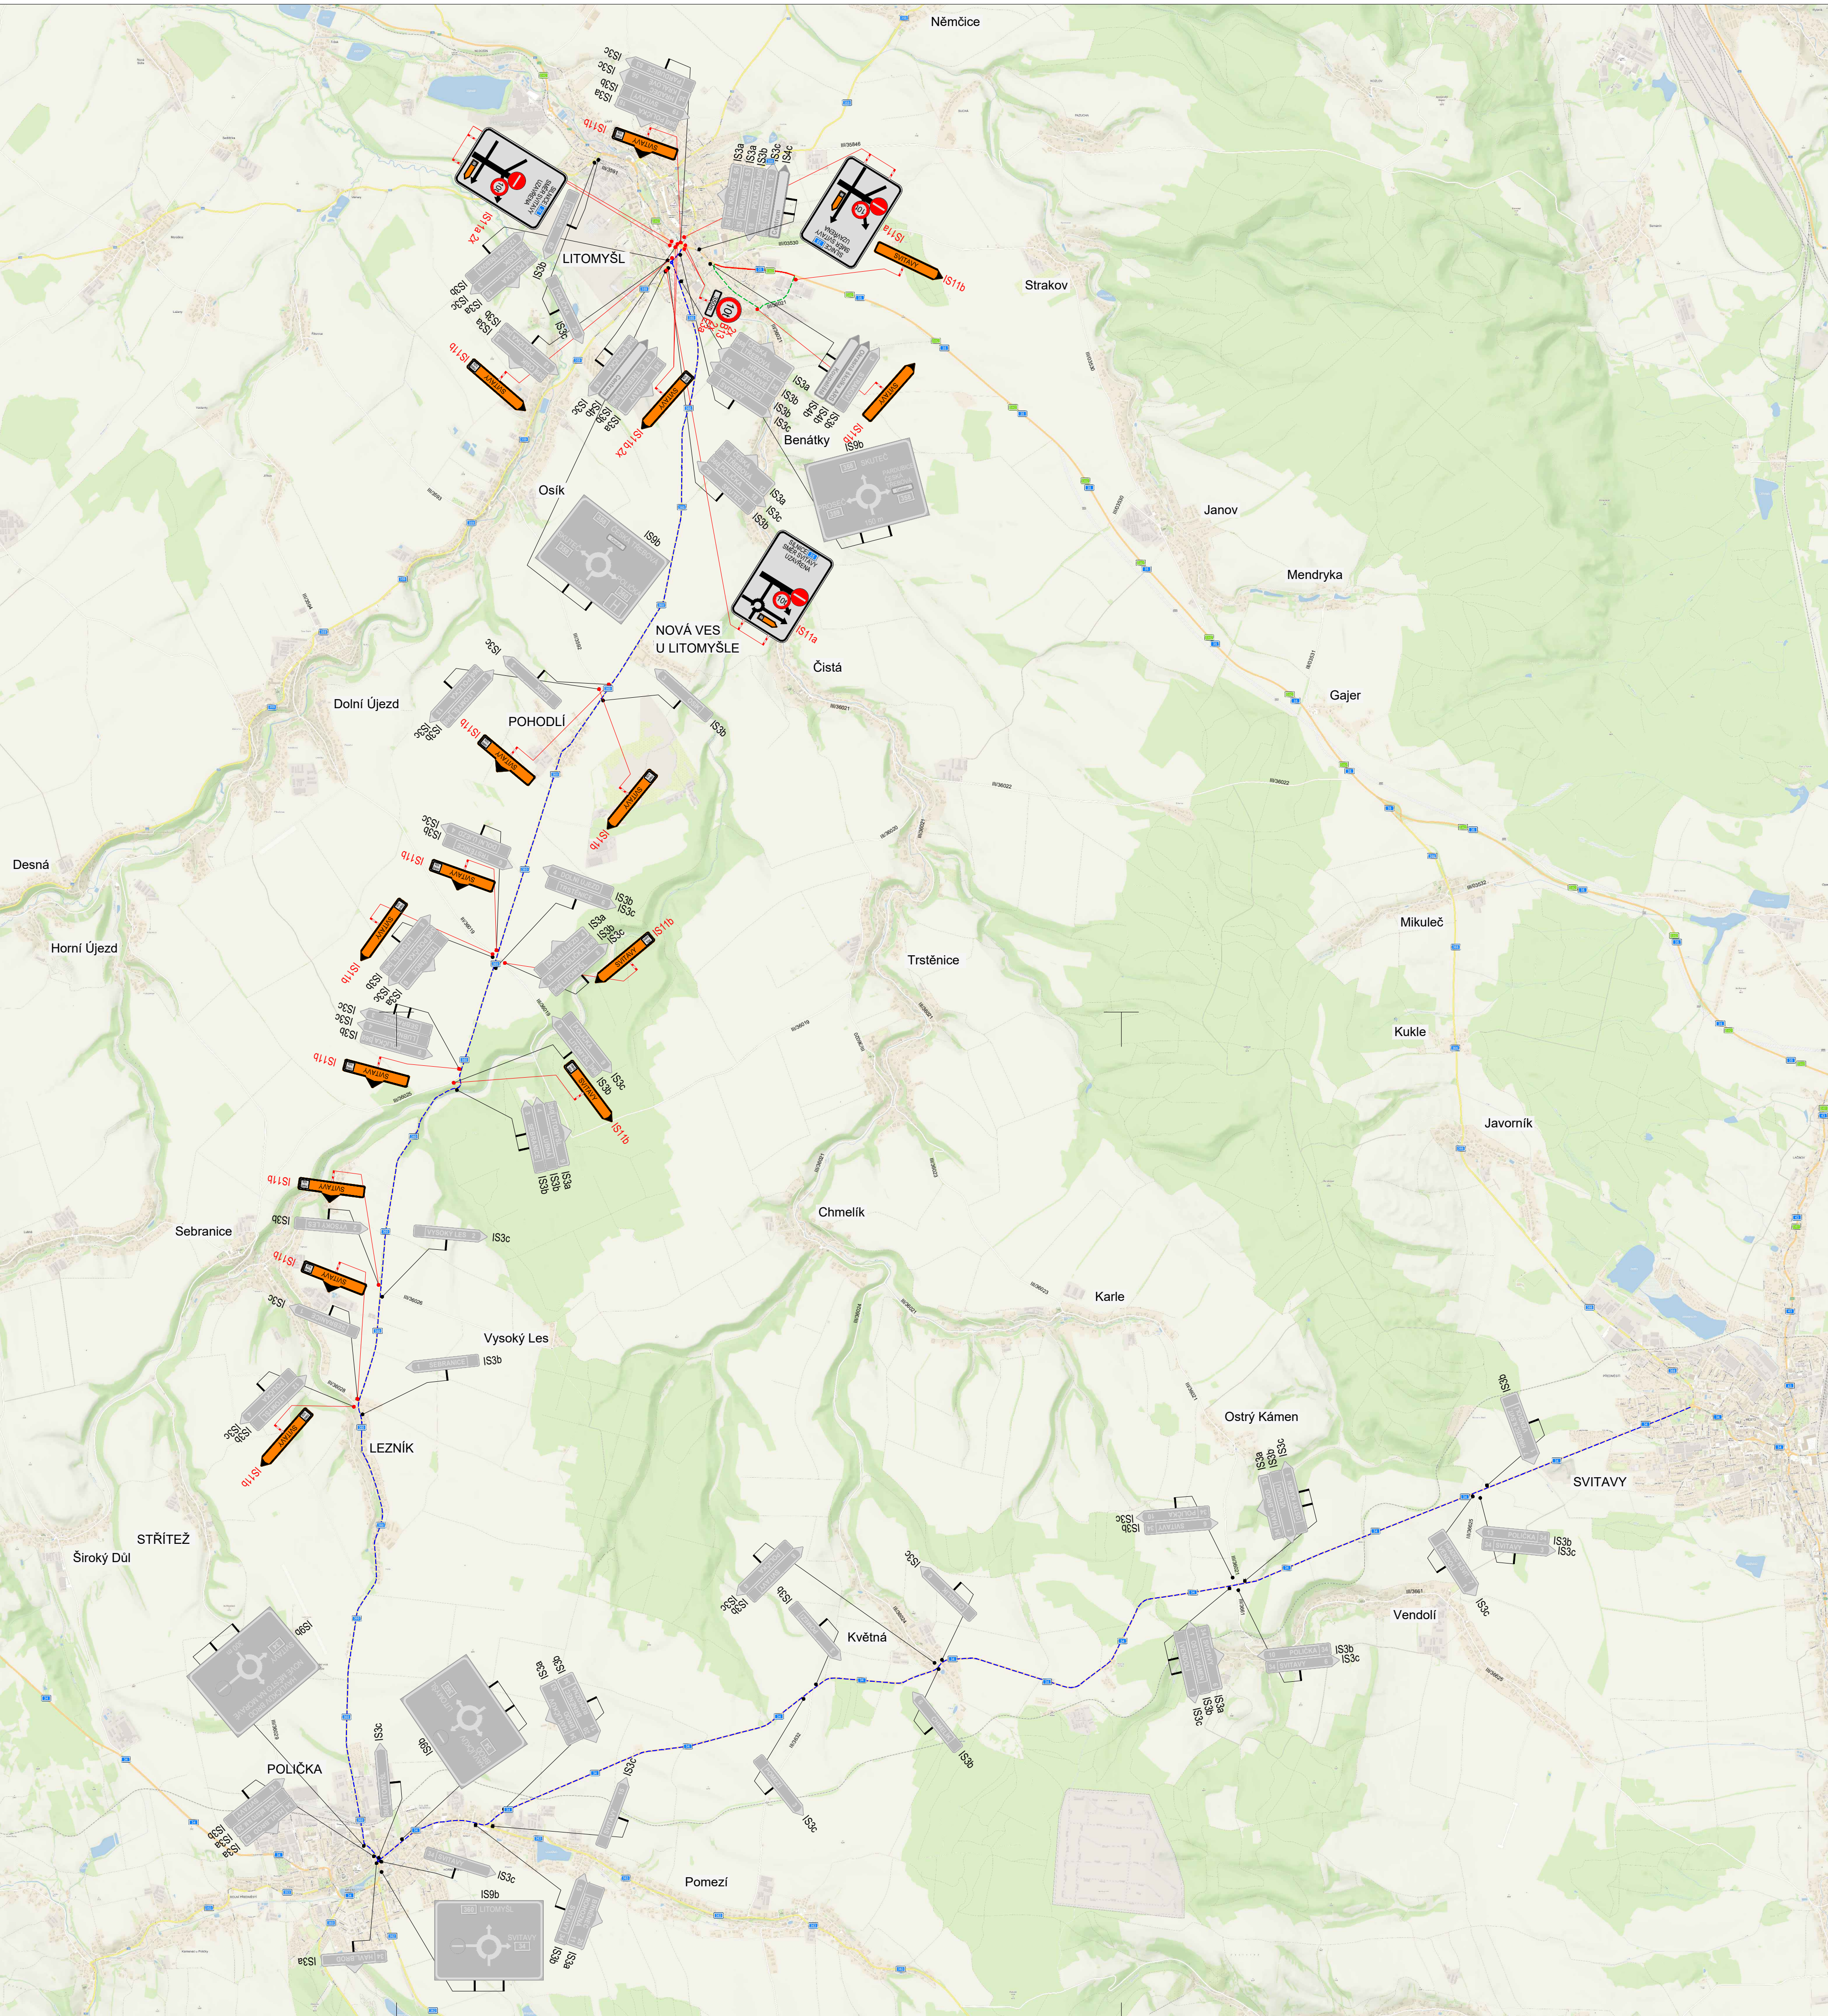


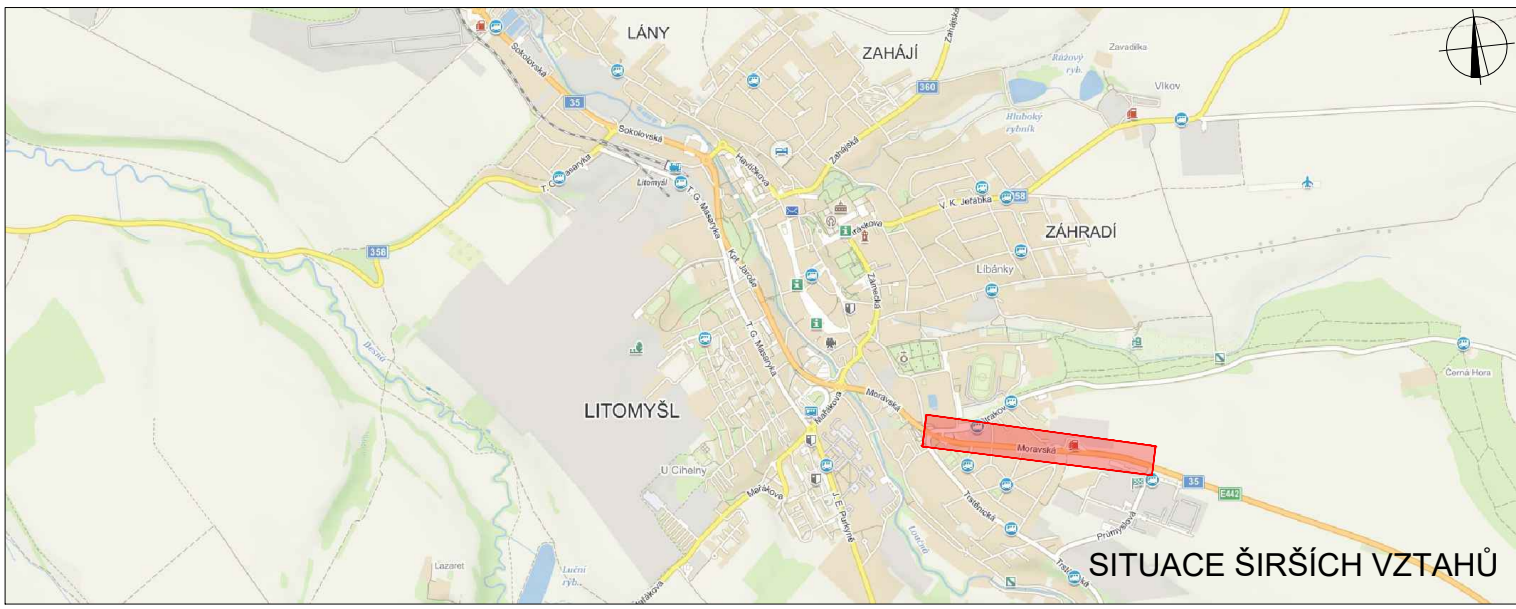

POLICIE ČESKÉ REPUBLIKY - KŘP		
PLATNOST TOHOTO VYJÁDRĚNÍ JE 1 ROK. V dne	SOUHLASÍME S PDZ, ZUK, UZAVÍRKOU A OBJÍZDNOU TRASOU. V dne	SOUHLASÍME S PDZ, ZUK, UZAVÍRKOU A OBJÍZDNOU TRASOU. V dne

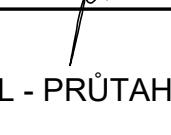

 TRVALÉ SVISLÉ DOPRAVNÍ ZNAČENÍ	 DOČASNĚ ZNEPLATNĚNÉ TRVALÉ SVISLÉ DOPRAVNÍ ZNAČENÍ	 NAVRŽENÉ PŘECHODNÉ SVISLÉ DOPRAVNÍ ZNAČENÍ	 ZÁBOR V KOMUNIKACI
			 OBJÍZDNÁ TRASA DO 10t
			 OBJÍZDNÁ TRASA NAD 10t

VYPRACOVAL: Bc. Michaela Grycová			DATUM: 05/2023
KONTROLOVAL: Ing. Mgr. Josef Janík			FORMAT: 750x594
NÁZEV AKCE: I/35 LITOMYŠL - PRŮTAH, II. ETAPA, OŽK	SITUACE DOPRAVNĚ-INŽENÝRSKÝCH OPATŘENÍ		ČÍSLO ZAKÁZKY:
OBSAH: ETAPA II., OBJÍZDNÁ TRASA			ČÍSLO PŘÍLOHY: 5