

LEGENDA:

NAVŘENÉ INVESTICE:

- NAVŘENÝ HLAVNÍ ŘAD TLAKOVÉ KANALIZACE - SO 2
- NAVŘENÝ PODRÚŽNÝ ŘAD TK S DOMOVNÍ CERPACÍ JÍMKOU - SO 2
- NAVŘENÉ PŘEPOJENÍ DOMOVNÍ KANALIZACE DO DČ


VYPROJEKTOVANÉ INVESTICE:

- VYPROJEKTOVANÉ EL. VEDENÍ NN - PODZEMNÍ
- VYPROJEKTOVANÉ VĚR. OSVĚTLENÍ - PODZEMNÍ

STÁVAJÍCÍ INŽENÝRSKÉ SÍTĚ:

- STÁVAJÍCÍ VODOVOD
- STÁVAJÍCÍ KANALIZACE
- STÁVAJÍCÍ EL. VEDENÍ VN - NADZEMNÍ
- STÁVAJÍCÍ EL. VEDENÍ NN - NADZEMNÍ
- STÁVAJÍCÍ EL. VEDENÍ NN - PODZEMNÍ
- STÁVAJÍCÍ KABEL. VĚR. OSVĚTLENÍ - PODZEMNÍ
- STÁVAJÍCÍ SPOLEČNÝ KABEL - PODZEMNÍ
- STÁVAJÍCÍ DOMOVNÍ KANALIZACE
- VDNNÍ TOK
- AKTIVNÍ ZÓNA POVODNĚ
- HLADINA ZÁPLAVOVÉHO ÚZEMÍ Q100


KLAD LISTŮ:

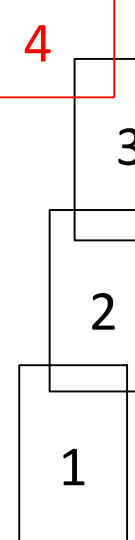


VÝŠKOVÝ SYSTÉM: BpV
SOUŘADNICOVÝ SYSTÉM: JTSK
VŠECHNY PODZEMNÍ SÍTĚ JSOU ZAKRESLENY POUZE ORIENTAČNĚ!!!
PŘED ZAHÁJENÍM STAVBY JE NUTNÉ TYTO SÍTĚ NECHAT VYTÝČIT PŘÍMO V TERÉNU.
V SITUACI NEJSOU ZAKRESLENY PŘÍPOJKY INŽ.SÍTĚ K JEDNOTLIVÝM NEMOVITOSTEM.

Zodpovědný projektant: Vypracoval: Ing. Jan Falta
Technická kontrola: Daniel Sikora, DiS.
Kraj: Pardubický Obec: Sádek
Investor: Obec Sádek, Sádek 150, 527 01 Polička

SÁDEK
ČOV A SPĚŠKOVÁ KANALIZACE
KOORDINAČNÍ SITUÁČNÍ VÝKRES - LIST Č.4
Stupeň: DSP
Datum: 12/2022
Formát: A4
Zakáz. číslo: 1151.P3.22
Měřítko: 1:1000
Č. přílohy: C.3.4

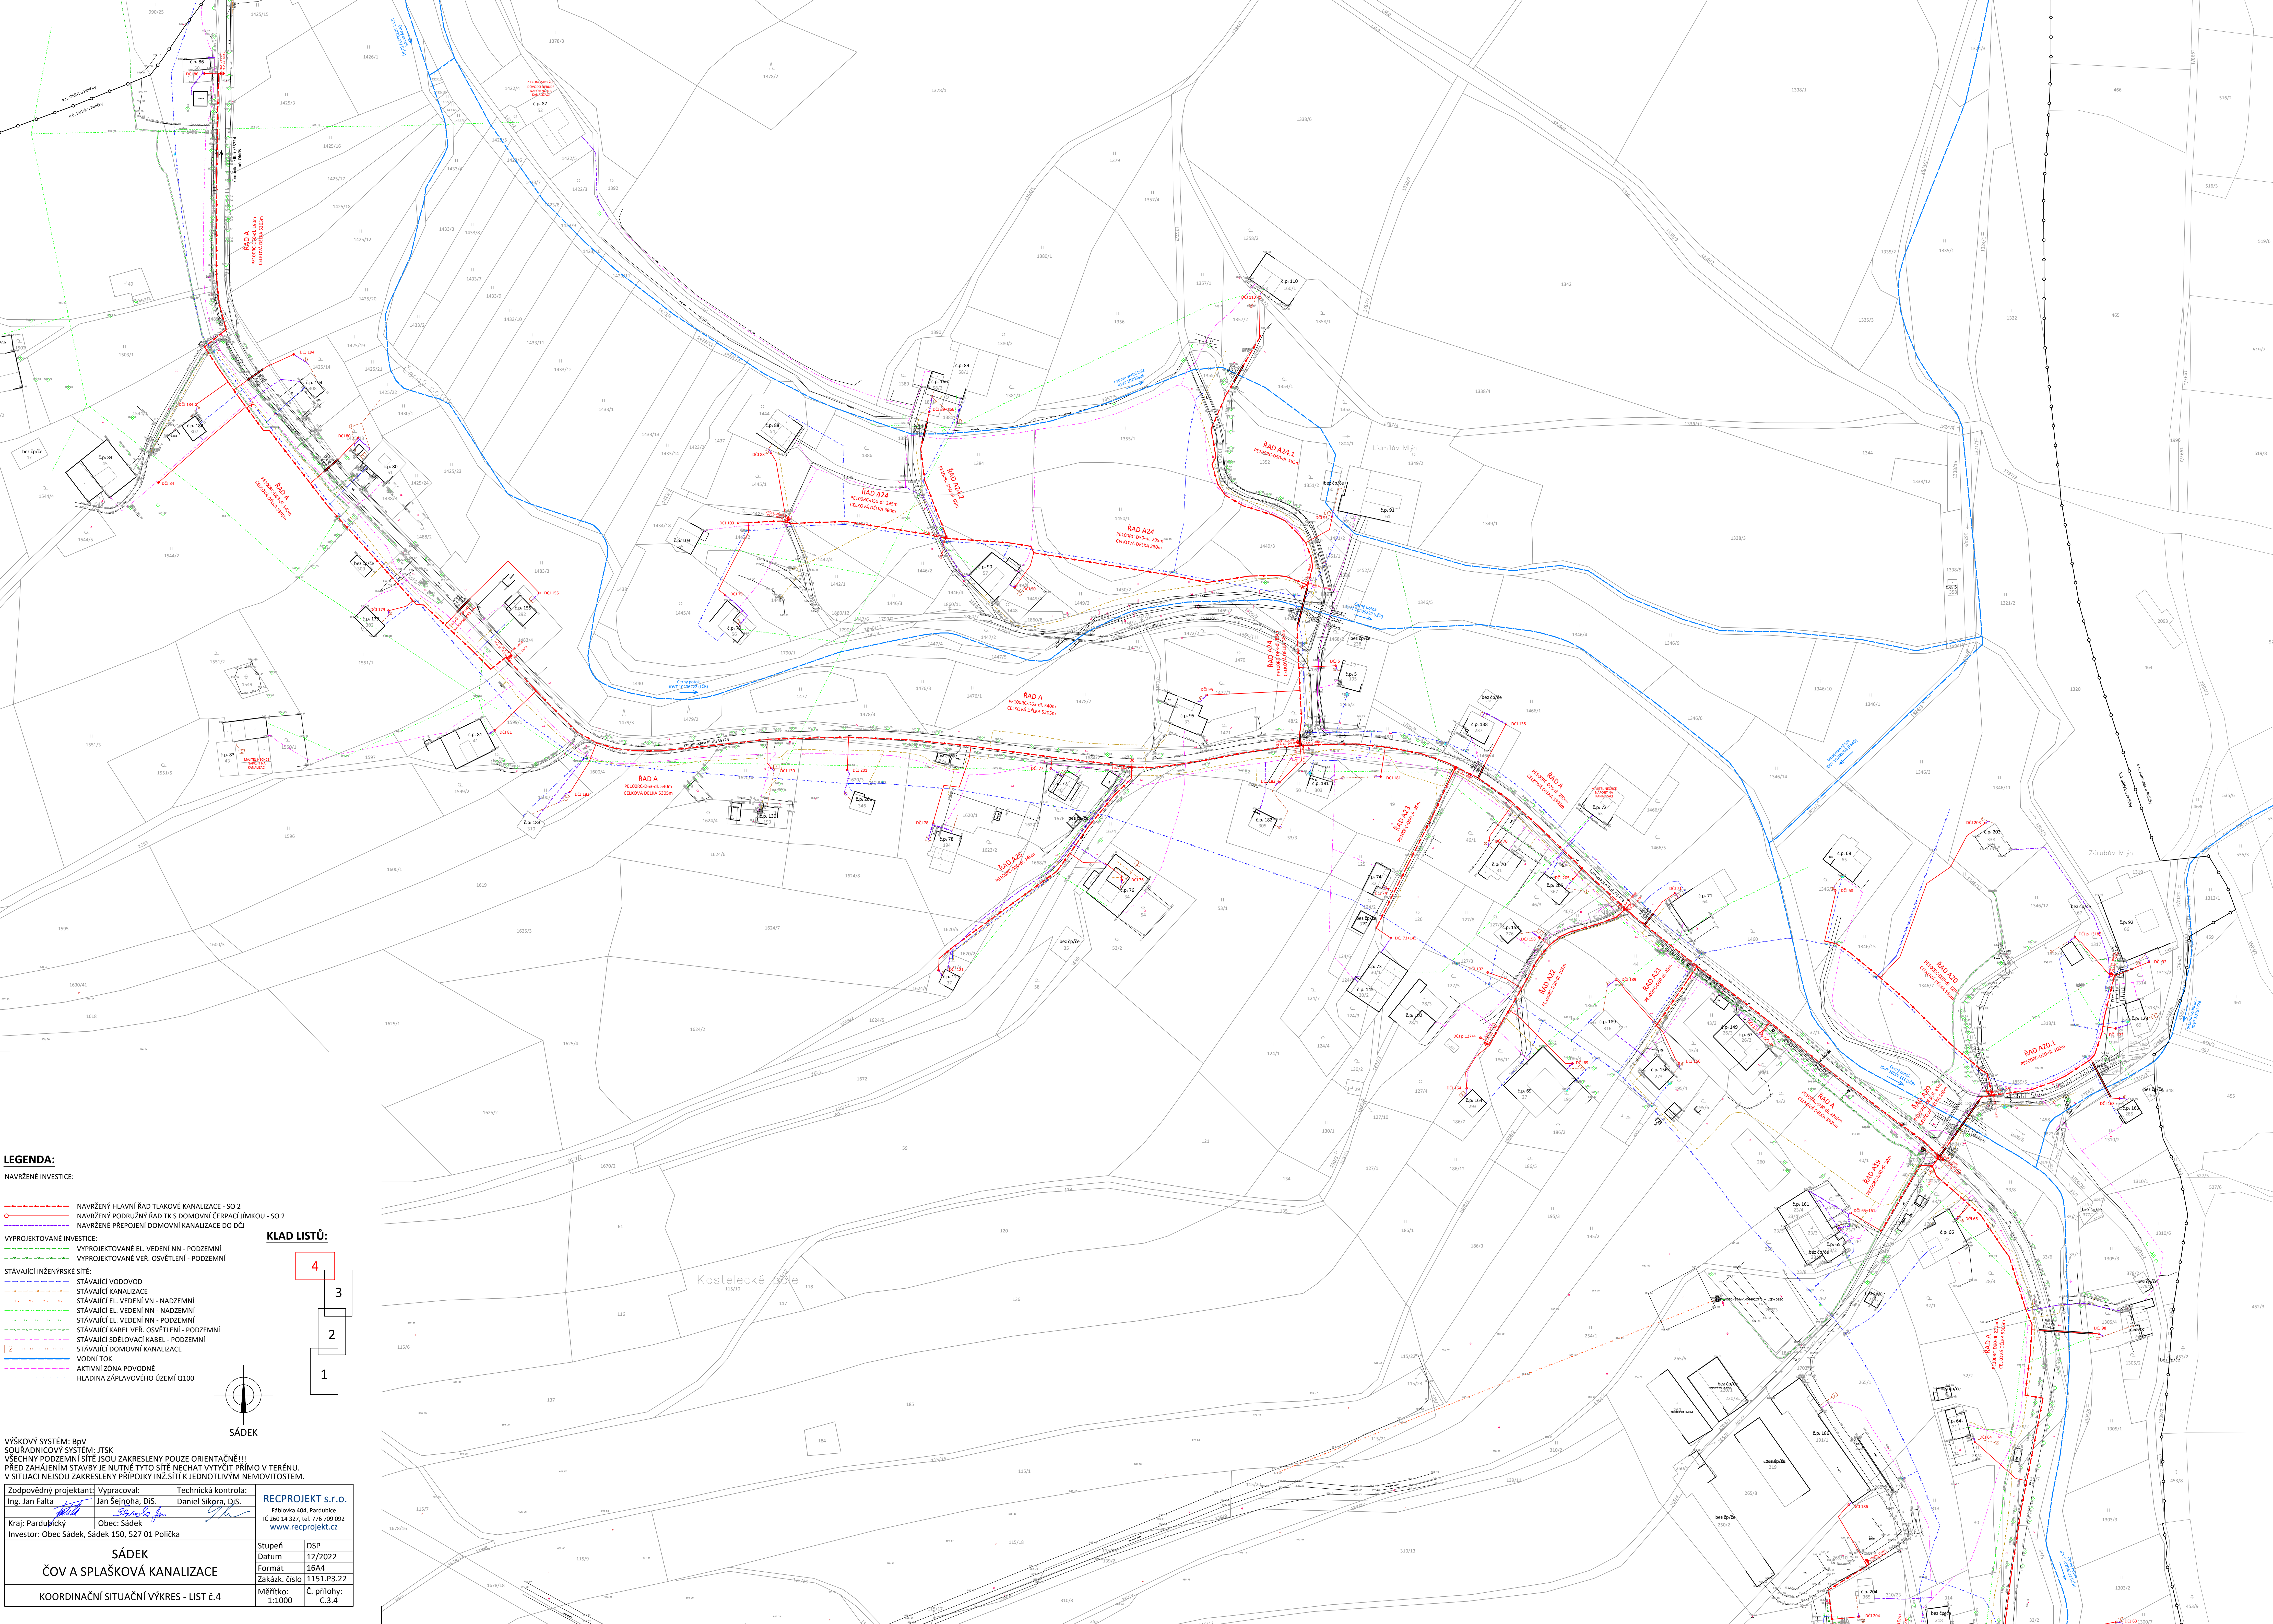

SÁDEK	Stupeň	DSP
ČOV A SPLAŠKOVÁ KANALIZACE	Datum	12/2022
	Formát	16A4
	Zakáz. číslo	1151.P3.22
KOORDINAČNÍ SITUAČNÍ VÝKRES - LIST č.3	Měřítko: 1:1000	Č. přílohy: C.3.3

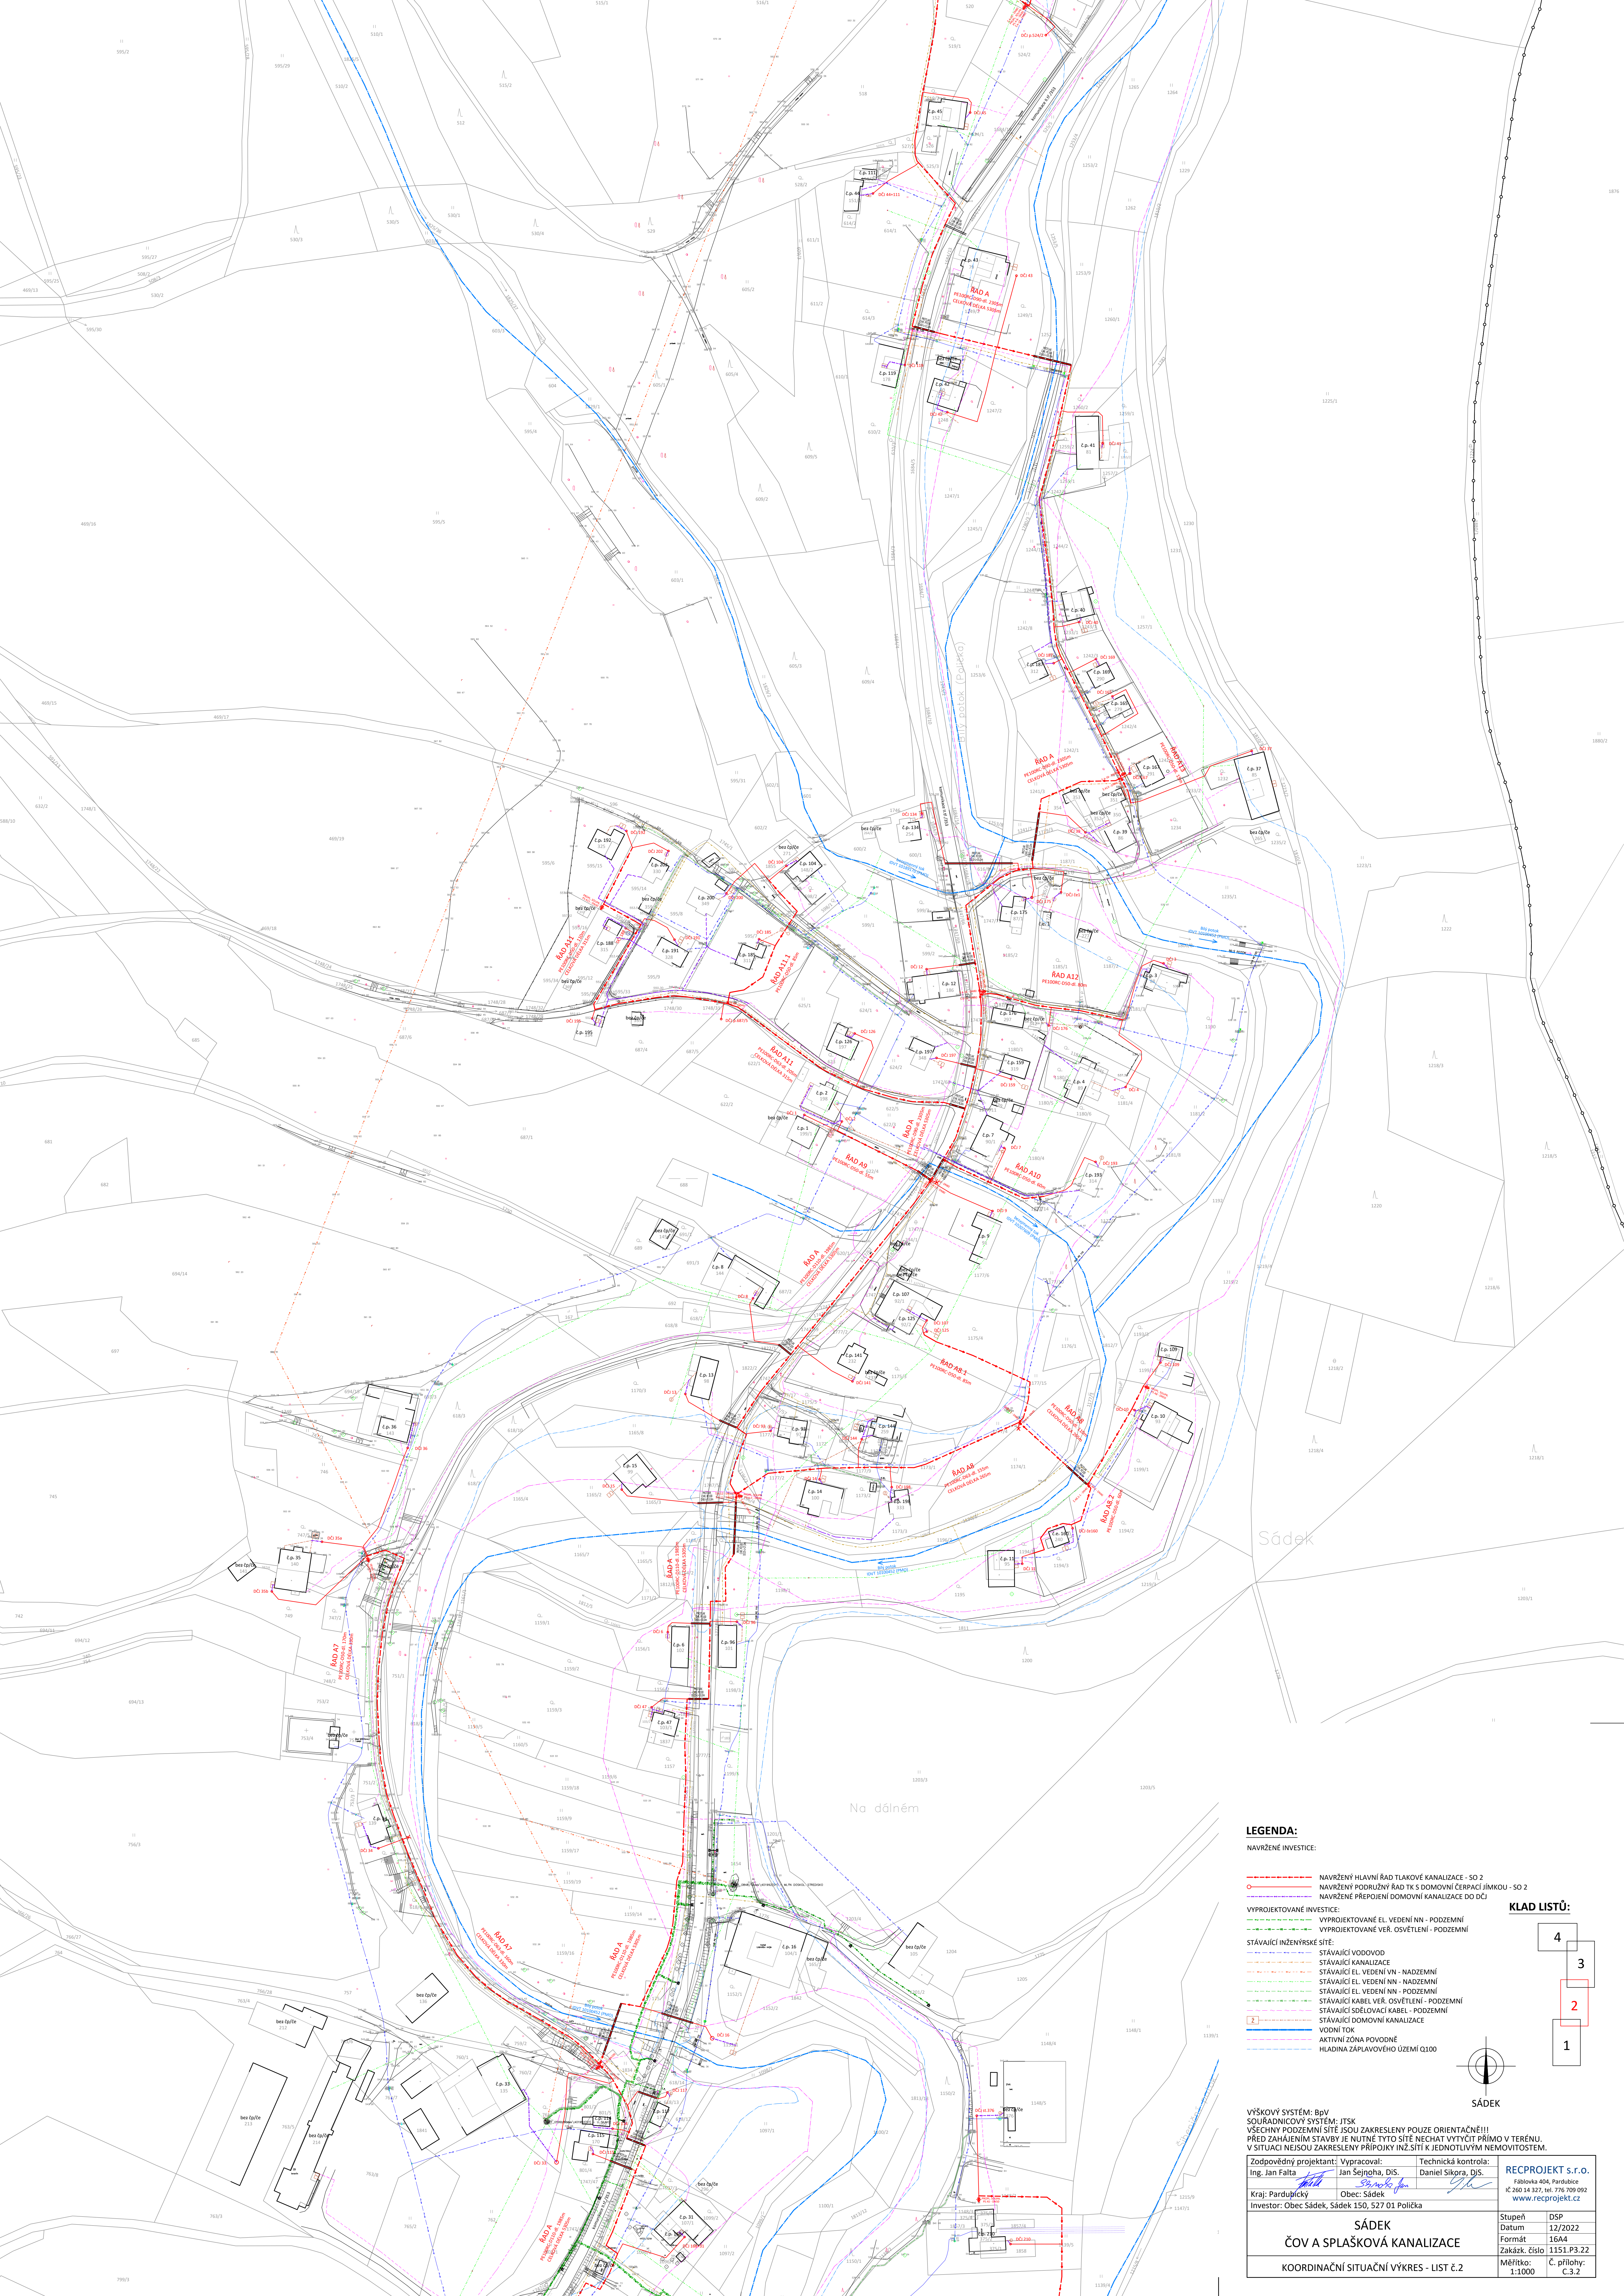

LEGENDA:

NAVŘZENÉ INVESTICE:

- NAVŘZENÝ HLAVNÍ ŘAD TLAKOVÉ KANALIZACE - SO 2
- NAVŘZENÝ PODŘÍŽNÝ ŘAD TK S DOMOVNÍ ČERPACÍ JÍMKOU - SO 2
- NAVŘZENÉ PŘEPOJENÍ DOMOVNÍ KANALIZACE DO DČJ

VYPROJEKTOVANÉ INVESTICE:

- VYPROJEKTOVANÉ EL. VEDENÍ NN - PODZEMNÍ
- VYPROJEKTOVANÉ VĚŘ. OSVĚTLENÍ - PODZEMNÍ

STÁVAJÍCÍ INŽENÝRSKÉ SÍTĚ:

- STÁVAJÍCÍ VODOVOD
- STÁVAJÍCÍ KANALIZACE
- STÁVAJÍCÍ EL. VEDENÍ VN - NADZEMNÍ
- STÁVAJÍCÍ EL. VEDENÍ NN - NADZEMNÍ
- STÁVAJÍCÍ EL. VEDENÍ NN - PODZEMNÍ
- STÁVAJÍCÍ KABEL VĚŘ. OSVĚTLENÍ - PODZEMNÍ
- STÁVAJÍCÍ SÍŤOVACÍ KABEL - PODZEMNÍ
- STÁVAJÍCÍ DOMOVNÍ KANALIZACE
- 2 VODNÍ TOK
- AKTIVNÍ ZÓNA POVOVNÉ
- HLADINA ZÁPLAVOVÉHO ÚZEMÍ Q100

KLAD LISTŮ:

4

3

2

1

SÁDEK

ČOV A SPLAŠKOVÁ KANALIZACE


KOORDINAČNÍ SITUACNÍ VÝKRES - LIST č.2

VÝŠKOVÝ SYSTÉM: BvJ
SOUŘADNICOVÝ SYSTÉM: ITSK
VŠECHNY PODZEMNÍ STAVBY JE NUTNÉ TYTO SÍTĚ NECHAT VYTÝČIT PŘÍMO V TERÉNU.
PŘED ZAHÁJENÍM STAVBY JE NUTNÉ TYTO SÍTĚ NECHAT VYTÝČIT PŘÍMO V TERÉNU.
V SITUACI NEJSOU ZAKRESLENY PŘÍPOJKY INŽ. SÍTÍ K JEDNOTLIVÝM NEMOVITOSTEM.

Zodpovědný projektant:	Vypracoval:	Technická kontrola:
Ing. Jan Falta	Jan Sejnoha, DiS.	Daniel Sikora, DiS.
Kraj: Pardubický	Obec: Sádek	
Investor: Obec Sádek, Sádek 150, 527 01 Polička		

Stupeň	DSP
Datum	12/2022
Formát	16A4
Zakáz. číslo	1151.P3.22
Měřítko:	C. přílohy: C.3.2

RECPROJEKT s.r.o.
Fáblovka 404, Pardubice
IČ 260 14 327, tel. 776 709 092
www.recprojekt.cz

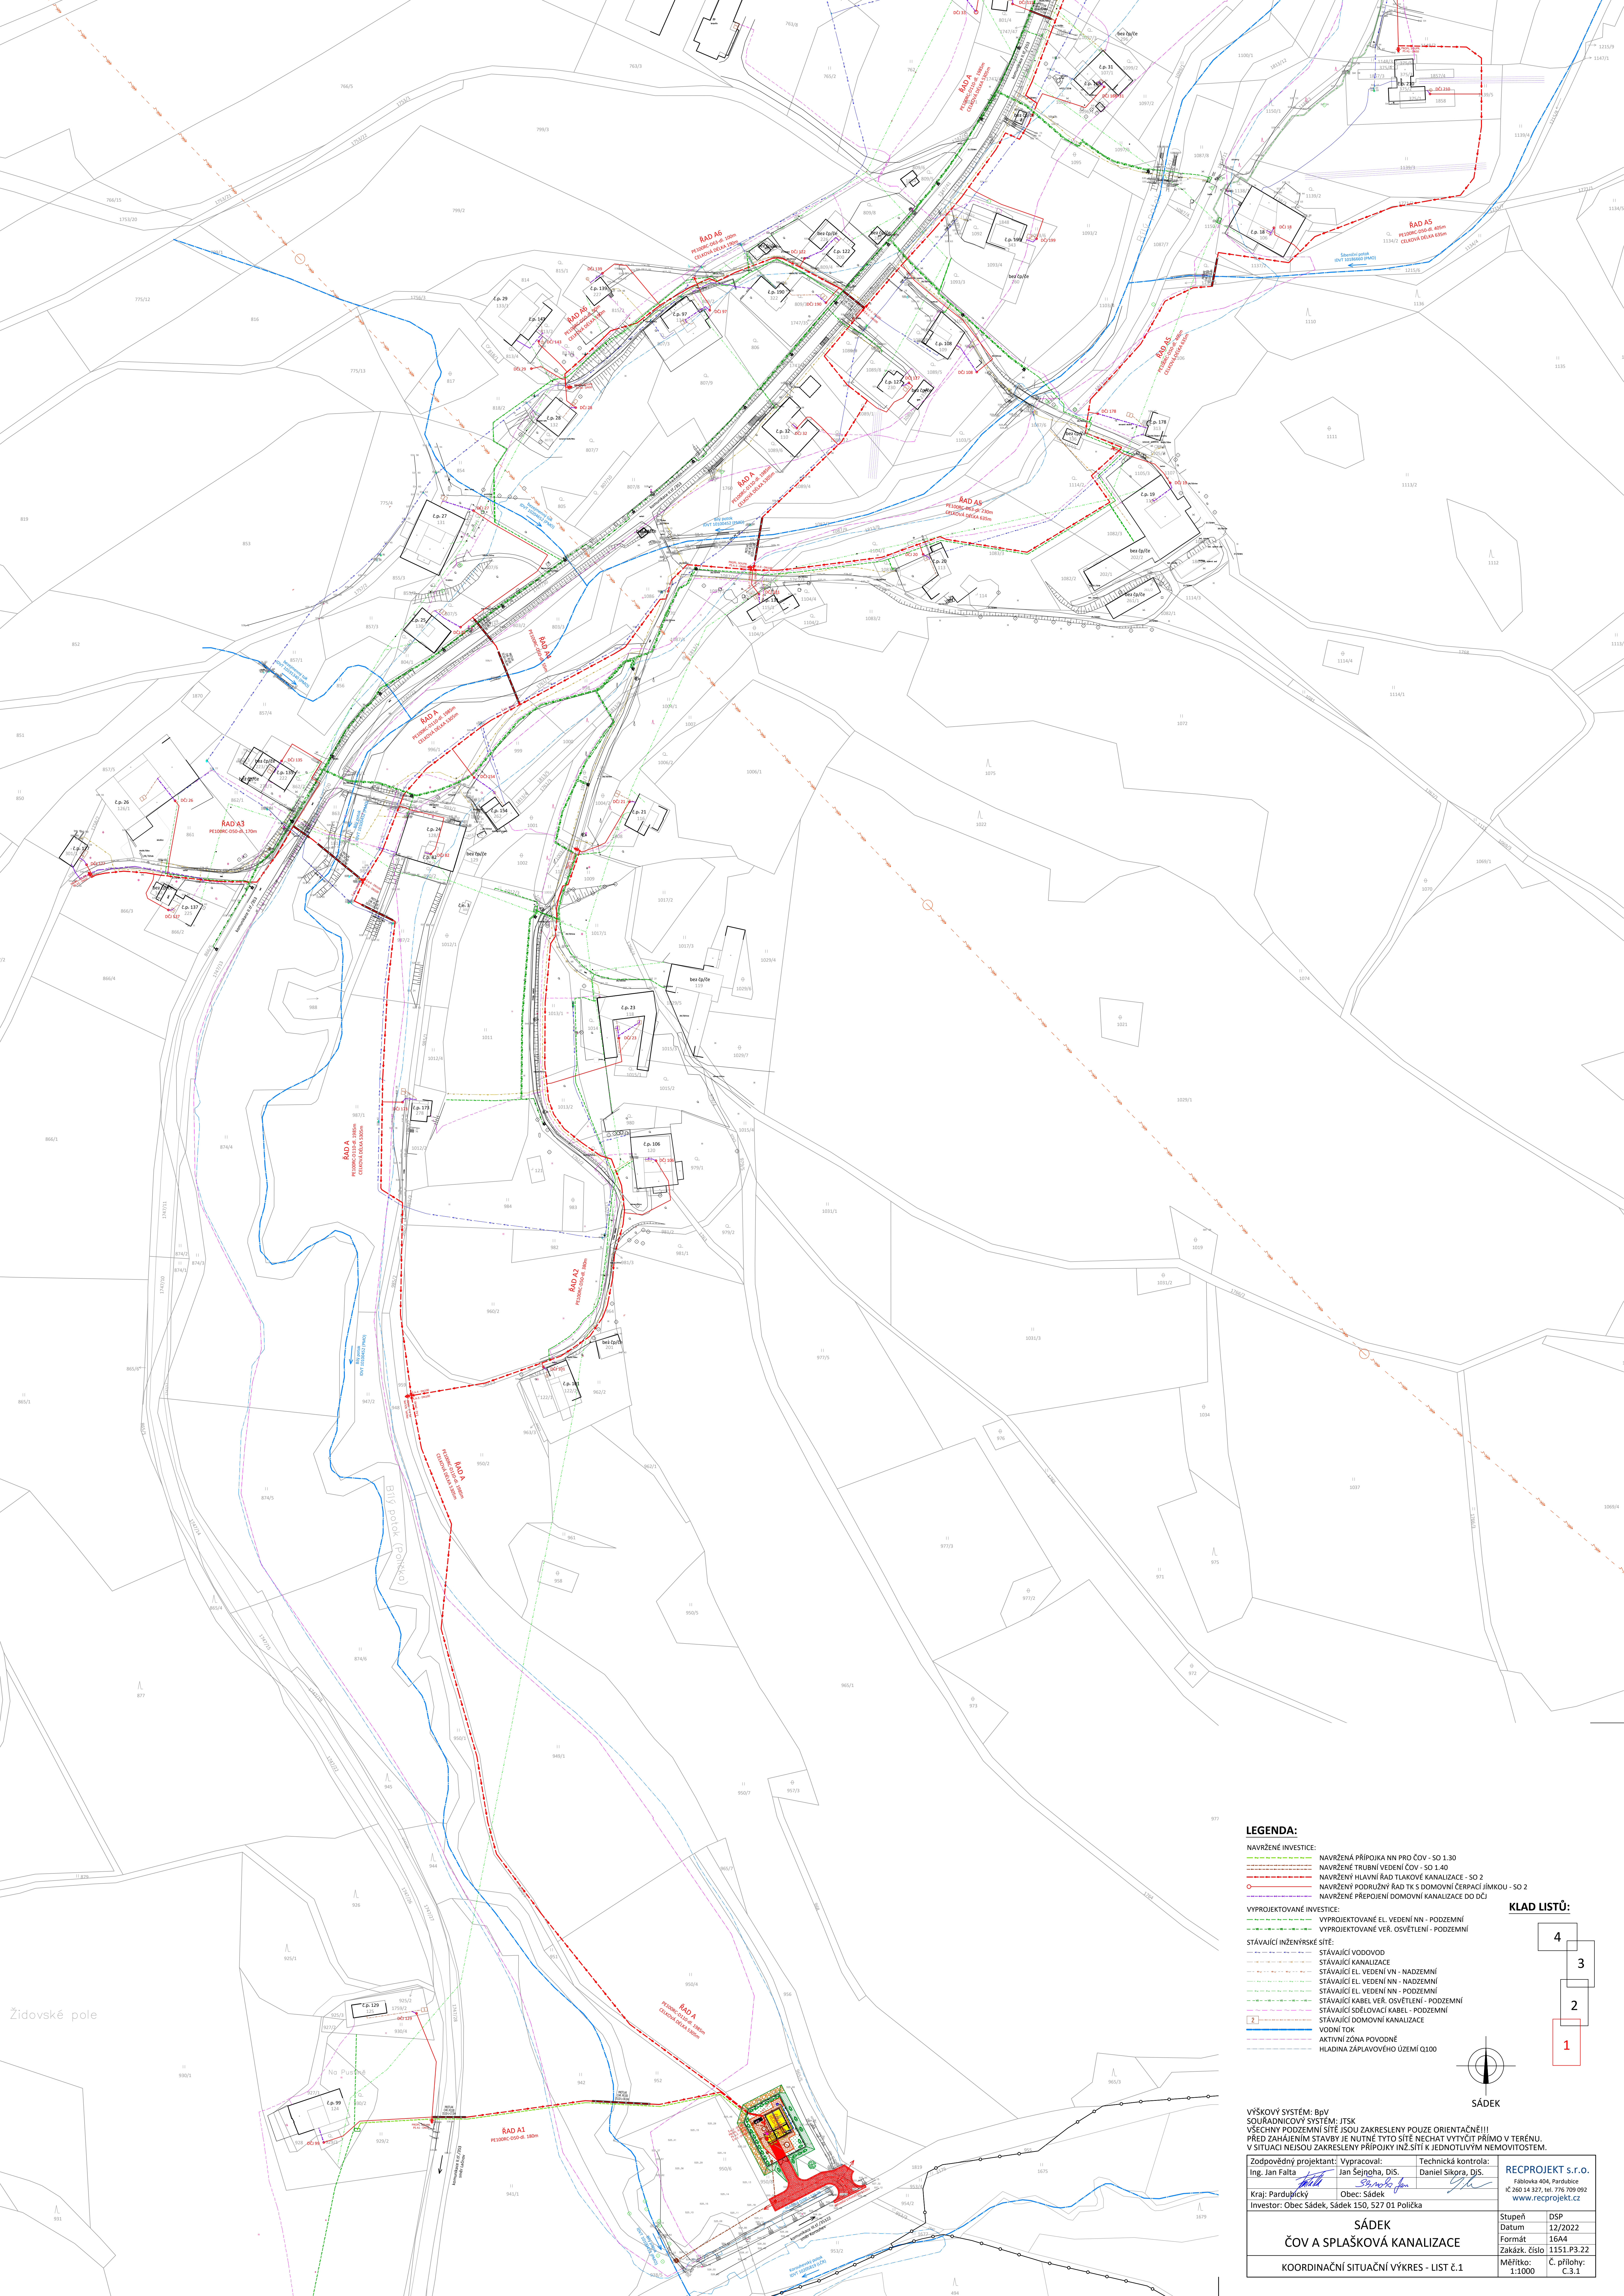

LEGENDA:

NAVŘENÉ INVESTICE:

- NAVŘENÁ PŘÍPOJKA NN PRO ČOV - SO 1.30
- NAVŘENÉ TRUBNÍ VEDENÍ ČOV - SO 1.40
- NAVŘENÝ HLAVNÍ ŘÁD TLAKOVÉ KANALIZACE - SO 2
- NAVŘENÝ PODŘÍŽNÝ ŘÁD TK S DOMOVNÍ ČERPAČÍ JÍMKOU - SO 2
- NAVŘENÉ PŘEPOJENÍ DOMOVNÍ KANALIZACE DO DČI

VYPROJEKTOVANÉ INVESTICE:

- VYPROJEKTOVANÉ EL. VEDENÍ NN - PODZEMNÍ
- VYPROJEKTOVANÉ VĚŘ. OSVĚTLENÍ - PODZEMNÍ

STÁVAJÍCÍ INŽENÝRSKÉ SÍTĚ:

- STÁVAJÍCÍ VODOVOD
- STÁVAJÍCÍ KANALIZACE
- STÁVAJÍCÍ EL. VEDENÍ VN - NADZEMNÍ
- STÁVAJÍCÍ EL. VEDENÍ NN - NADZEMNÍ
- STÁVAJÍCÍ EL. VEDENÍ NN - PODZEMNÍ
- STÁVAJÍCÍ KABEL VĚŘ. OSVĚTLENÍ - PODZEMNÍ
- STÁVAJÍCÍ SĎELOVACÍ KABEL - PODZEMNÍ
- STÁVAJÍCÍ DOMOVNÍ KANALIZACE
- VODNÍ TOK
- AKTIVNÍ ZÓNA POVODNĚ
- HLADINA ZÁPLAVOVÉHO ÚZEMÍ Q100

KLAD LISTŮ:

4

3

2

1

SADEK

ČOV A SPLAŠKOVÁ KANALIZACE

KOORDINAČNÍ SITUAČNÍ VÝKRES - LIST č.1

VÝŠKOVÝ SYSTÉM: BpV
SOUŘADNICOVÝ SYSTÉM: JTSK
VŠECHNY PODZEMNÍ SÍTĚ JSOU ZAKRESLENY POUZE ORIENTAČNĚ!!!
PŘED ZAHÁJENÍM STAVBY JE NUTNÉ TYTO SÍTĚ NECHÁT VYTÝČIT PŘÍMO V TERÉNU.
V SITUACI NEJSOU ZAKRESLENY PŘÍPOJKY INŽ. SÍTĚ K JEDNOTLIVÝM NEMOVITOSTEM.

Zodpovědný projektant: Ing. Jan Falta	Vypracoval: Jan Sejncha, DiS.	Technická kontrola: Daniel Sikora, DiS.
Kraj: Pardubický	Obec: Sáděk	
Investor: Obec Sáděk, Sáděk 150, 527 01 Polička		

Stupeň	DSP
Datum	12/2022
Formát	16A4
Zakáz. číslo	1151.P3.22
Měřítko: 1:1000	Č. přílohy: č.3.1

RECPROJEKT s.r.o.
Fáblovka 404, Pardubice
IČ 260 14 327, tel. 776 709 092
www.recprojekt.cz