KOORDINAČNÍ SITUACE – DÍL 1.
1: 500
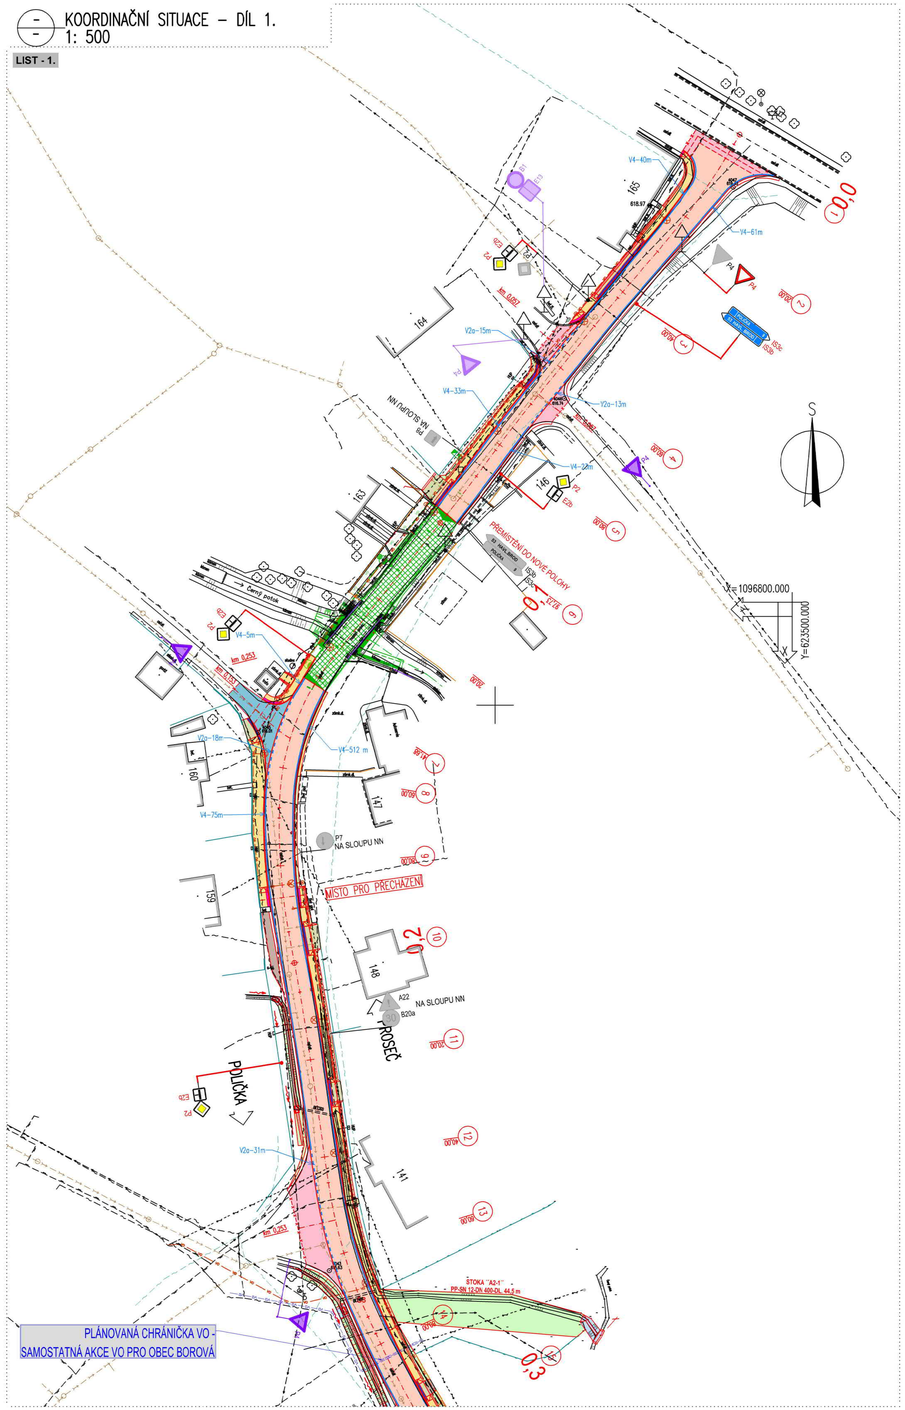
LIST - 1.