


STAVEBNÍ ÚPRAVY ČÁSTI KOMUNIKACÍ NA UL. SMETANOVA V POLIČCE - II. ETAPA

KOORDINAČNÍ SITUAČNÍ VÝKRES

M 1:250

NAVŘENÝCH PARKOVACÍCH MÍST: 65x MÍSTO PRO STÁNÍ + 1x MÍSTO PRO LEHKÉ UŽITKOVÉ VOZIDLO + 3x MÍSTO PRO INVALIDY

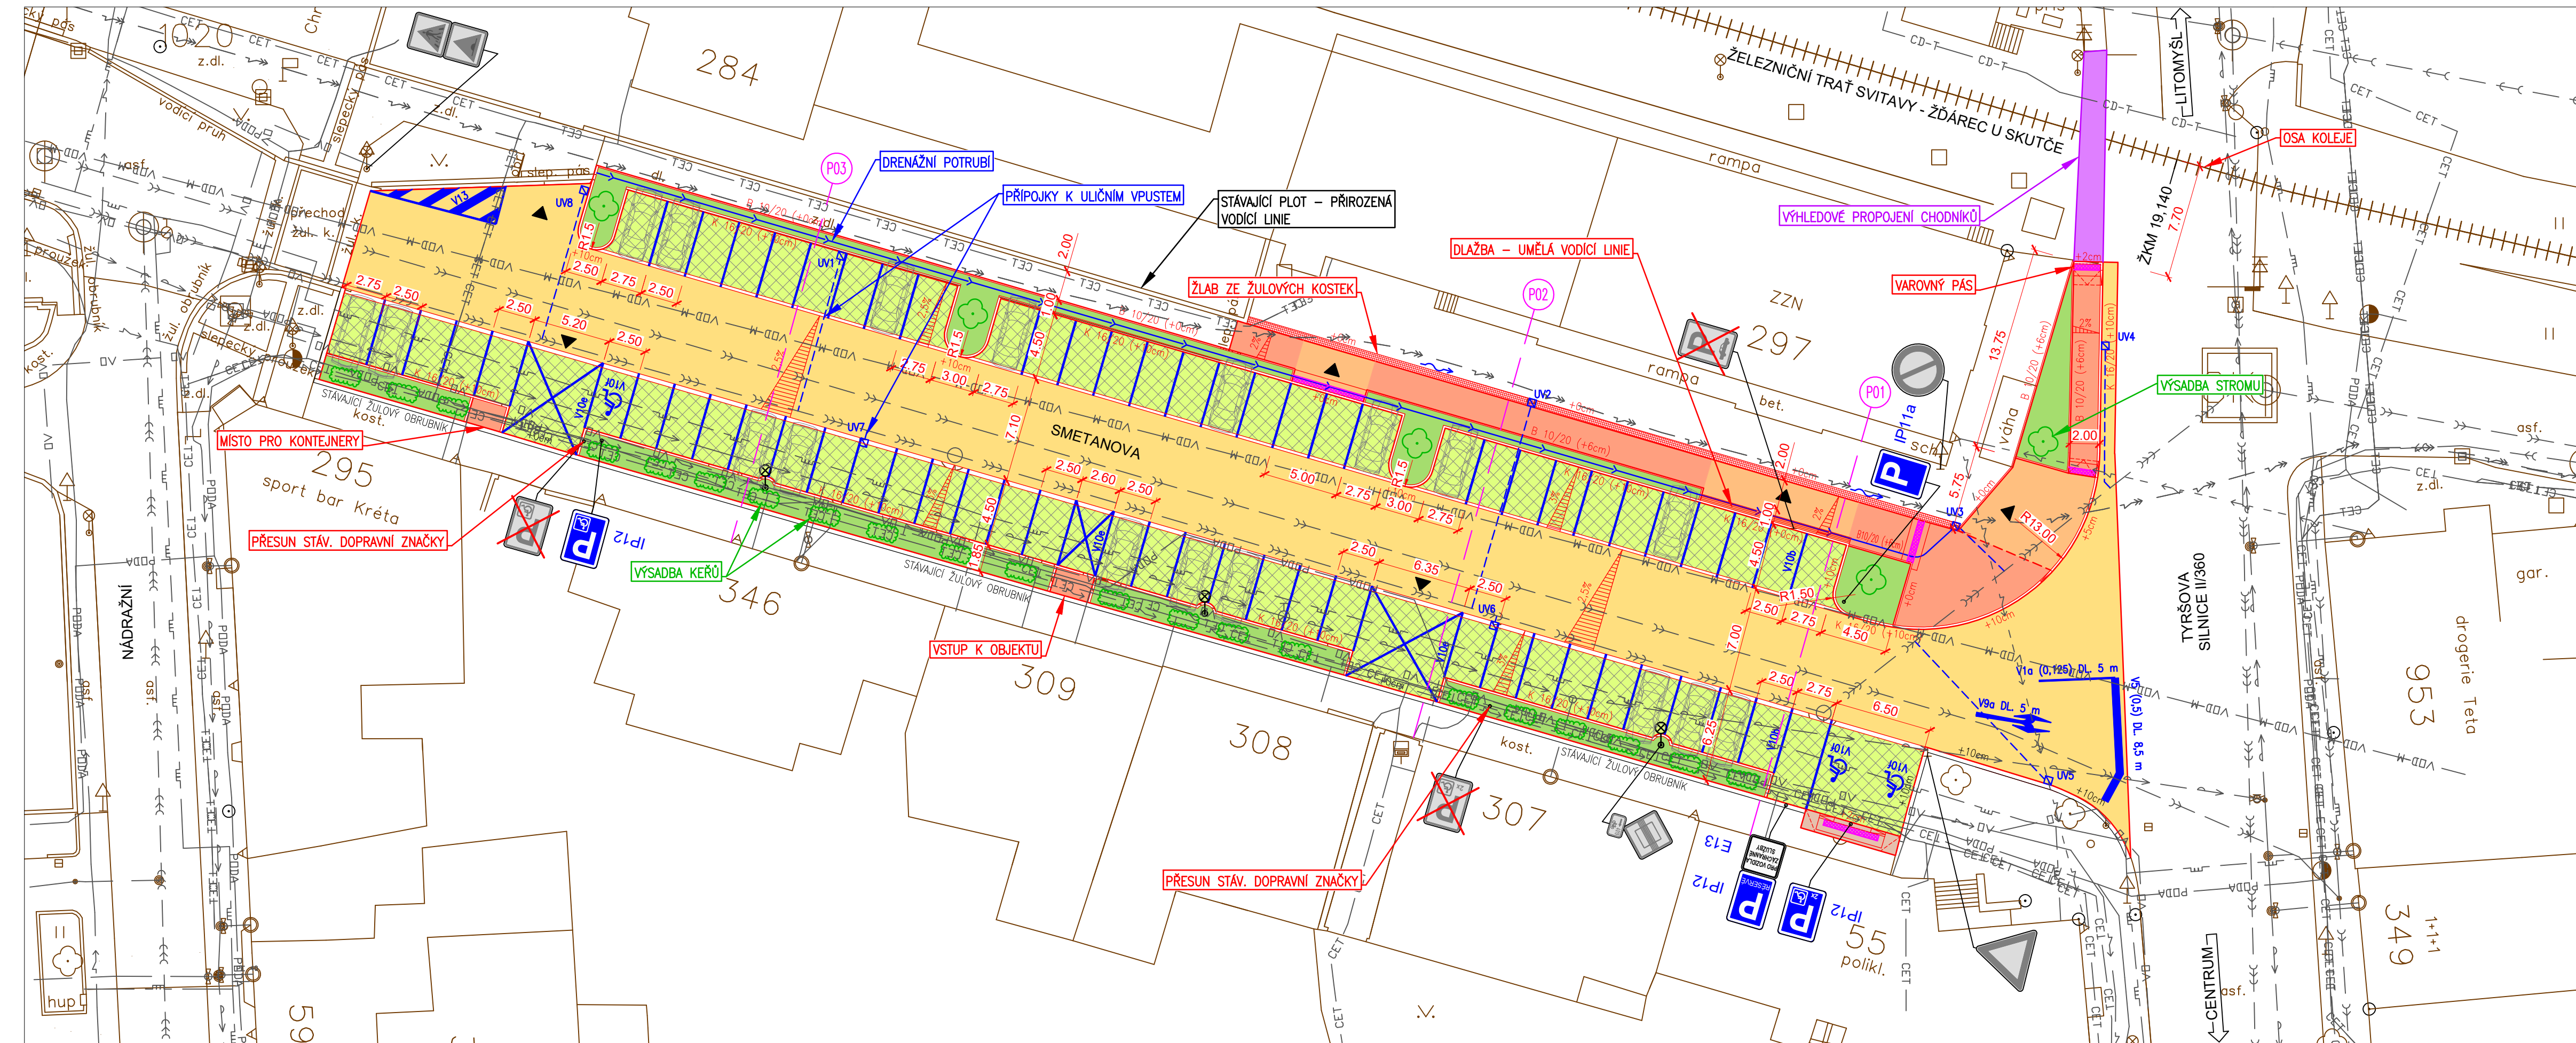

LEGENDA:

- PARKOVACÍ STÁNÍ - ŽULOVÉ KOSTKY
- ZATRAVNĚNÉ PLOCHY
- ZPEVNĚNÉ PLOCHY - ASFALT
- ZPEVNĚNÉ PLOCHY - ZÁMKOVÁ DLAŽBA (POJÍZDNÁ PLOCHA)
- ZPEVNĚNÉ PLOCHY - ZÁMKOVÁ DLAŽBA (PARKETA)
- PŘEDLÁŽDĚNÍ ST. CHODNÍKU PRO BEZBARIÉROVÝ PŘÍSTUP
- HMATOVÁ DLAŽBA

- NAVŘENÉ HRANY ZPEVNĚNÝCH PLOCH
- VODOROVNÉ ZNAČENÍ
- VÝHLEDOVÉ PROPOJENÍ CHODNÍKŮ
- STÁVAJÍCÍ ZAMĚŘENÍ
- STÁVAJÍCÍ STAV
- DRENÁŽNÍ POTRUBÍ
- PŘÍPOJKY K ULIČNÍM VPUSTEM
- ULIČNÍ VPUST
- STÁVAJÍCÍ STROMY
- VÝSADBA STROMŮ
- VÝSADBA KEŘŮ

STÁVAJÍCÍ SÍŤ:

- STÁVAJÍCÍ VEDENÍ JEDNOTNÉ KANALIZACE
- STÁVAJÍCÍ PŘÍPOJKY JEDNOTNÉ KANALIZACE
- STÁVAJÍCÍ VEDENÍ DEŠŤOVÉ KANALIZACE
- STÁVAJÍCÍ PŘÍPOJKY DEŠŤOVÉ KANALIZACE
- STÁVAJÍCÍ VEDENÍ SPLAŠKOVÉ KANALIZACE
- STÁVAJÍCÍ PŘÍPOJKY SPLAŠKOVÉ KANALIZACE
- STÁVAJÍCÍ VEDENÍ VODOVODU
- STÁVAJÍCÍ VODOVODNÍ PŘÍPOJKY
- STÁVAJÍCÍ NADZEMNÍ VEDENÍ NN
- STÁVAJÍCÍ PODZEMNÍ VEDENÍ NN
- STÁVAJÍCÍ PODZEMNÍ VEDENÍ VN
- STÁVAJÍCÍ PODZEMNÍ VEDENÍ SÍTĚ CETIN
- STÁVAJÍCÍ PODZEMNÍ VEDENÍ SÍTĚ CETIN (SÍTĚ S NN)
- STÁVAJÍCÍ VEDENÍ PLYNOVODU STL
- STÁVAJÍCÍ PODZEMNÍ VEDENÍ SÍTĚ PODA
- STÁVAJÍCÍ VEDENÍ VEŘEJNÉHO OSVĚTLENÍ
- STÁVAJÍCÍ VEDENÍ VZDUŠNÉHO MW SPOJE SÍTĚ VODAFONE
- STÁVAJÍCÍ VEDENÍ SÍTĚ ČD-TELEMATIKA

POZNÁMKY:

POLOHA TECHNICKÉ INFRASTRUKTURY JE ZAKRESLENA ORIENTAČNĚ NA ZÁKLADĚ VYJÁDRĚNÍ JEDNOTLIVÝCH SPRÁVCŮ PŘED ZAHÁJENÍM STAVBY JE NUTNÉ, ABY SPRÁVCE SÍTÍ ZAJISTIL JEJICH VYTÝČENÍ A DOZOR

ZODP. PROJEKTANT Ing. BŘEZINA Jan	VYPRACOVAL Bc. ŠPINAR Ondřej	KONTROLOVAL Ing. BŘEZINA Jan	 BETA PROJEKT s.r.o. Zadrní 402/1a 568 02 SVITAVY tel: 774 751 068 betaprojekt@gmail.cz
KRAJ: PARDUBICKÝ	MÍSTO: POLIČKA		
INVESTOR: Město Polička, Palackého náměstí 160, 572 01 Polička, IČ: 00277177			
AKCE	Stavební úpravy části komunikací na ul. Smetanova v Poličce - II. etapa		ČÍSLO ZAKÁZKY 49/2023/PD
ČÁST	C. SITUAČNÍ VÝKRESY		ARCH. ČÍSLO JEDNOSTUPŇOVÁ PD
OBSAH	KOORDINAČNÍ SITUAČNÍ VÝKRES		DATUM ŘÍJEN 2023
	MĚŘÍTKO 1:250	ČÍSLO PŘÍLOHY C.3	PARÉ