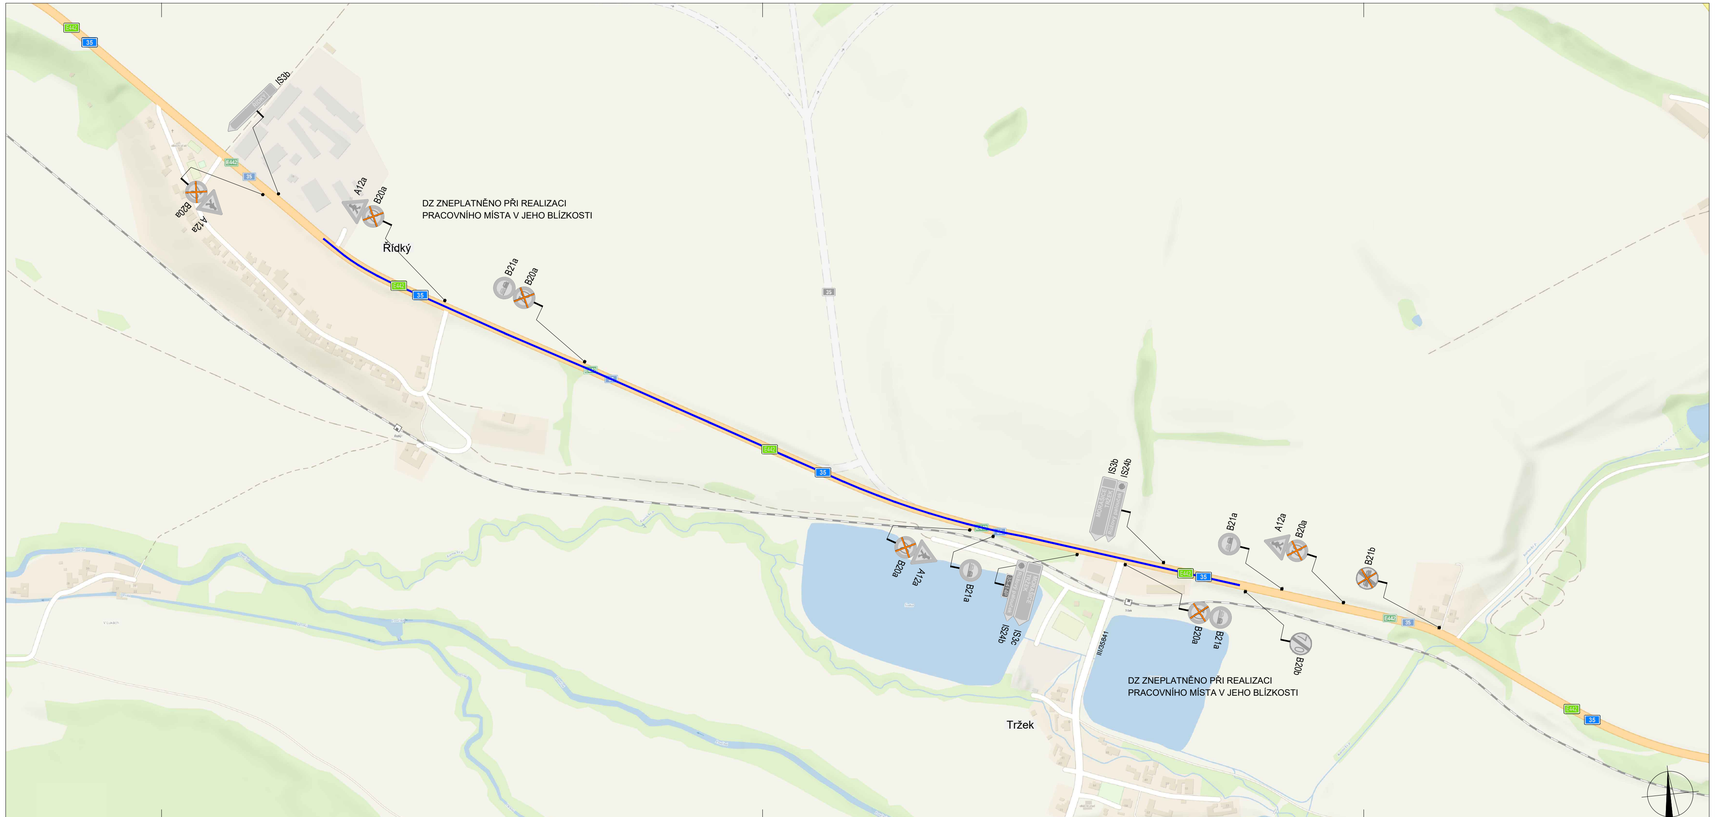
DZ ZNEPLATNĚNO PŘI REALIZACI
PRACOVNÍHO MÍSTA V JEHO BLÍZKOSTI
Řídký
Tržek
DZ ZNEPLATNĚNO PŘI REALIZACI
PRACOVNÍHO MÍSTA V JEHO BLÍZKOSTI
IS3b
A12a
B20a
B21a
B20a
A12a
B20a
A12a
B21a
IS2b
IS2b
B20a
B21a
B20b
B21b
B20a
A12a
B21a
IS2b
IS2b
B20a
B21a
B20a
B21a
B20b
B21b
B20a
A12a
B21a
IS2b
IS2b