


LEGENDA INŽENÝRSKÝCH SÍTÍ

- PLYNOVOD
- VEDENÍ NN (NAZEMNÍ)
- VEDENÍ NN DO 1kV
- VEDENÍ VN DO 35kV
- SLABOPROUDÉ VEDENÍ
- SLABOPROUDÉ VEDENÍ (NAZEMNÍ)
- VODOVOD
- KANALIZACE
- VEDENÍ VEŘEJNÉHO OSVĚTLENÍ - SKUTEČNÉ PROVEDENÍ STAVBY
- VODOVOD - SKUTEČNÉ PROVEDENÍ STAVBY
- ULIČNÍ VPUSŤ - SKUTEČNÉ PROVEDENÍ STAVBY
- LAMPA VO - SKUTEČNÉ PROVEDENÍ STAVBY
- REVIZNÍ ŠACHTA - SKUTEČNÉ PROVEDENÍ STAVBY

- UVS
- S114

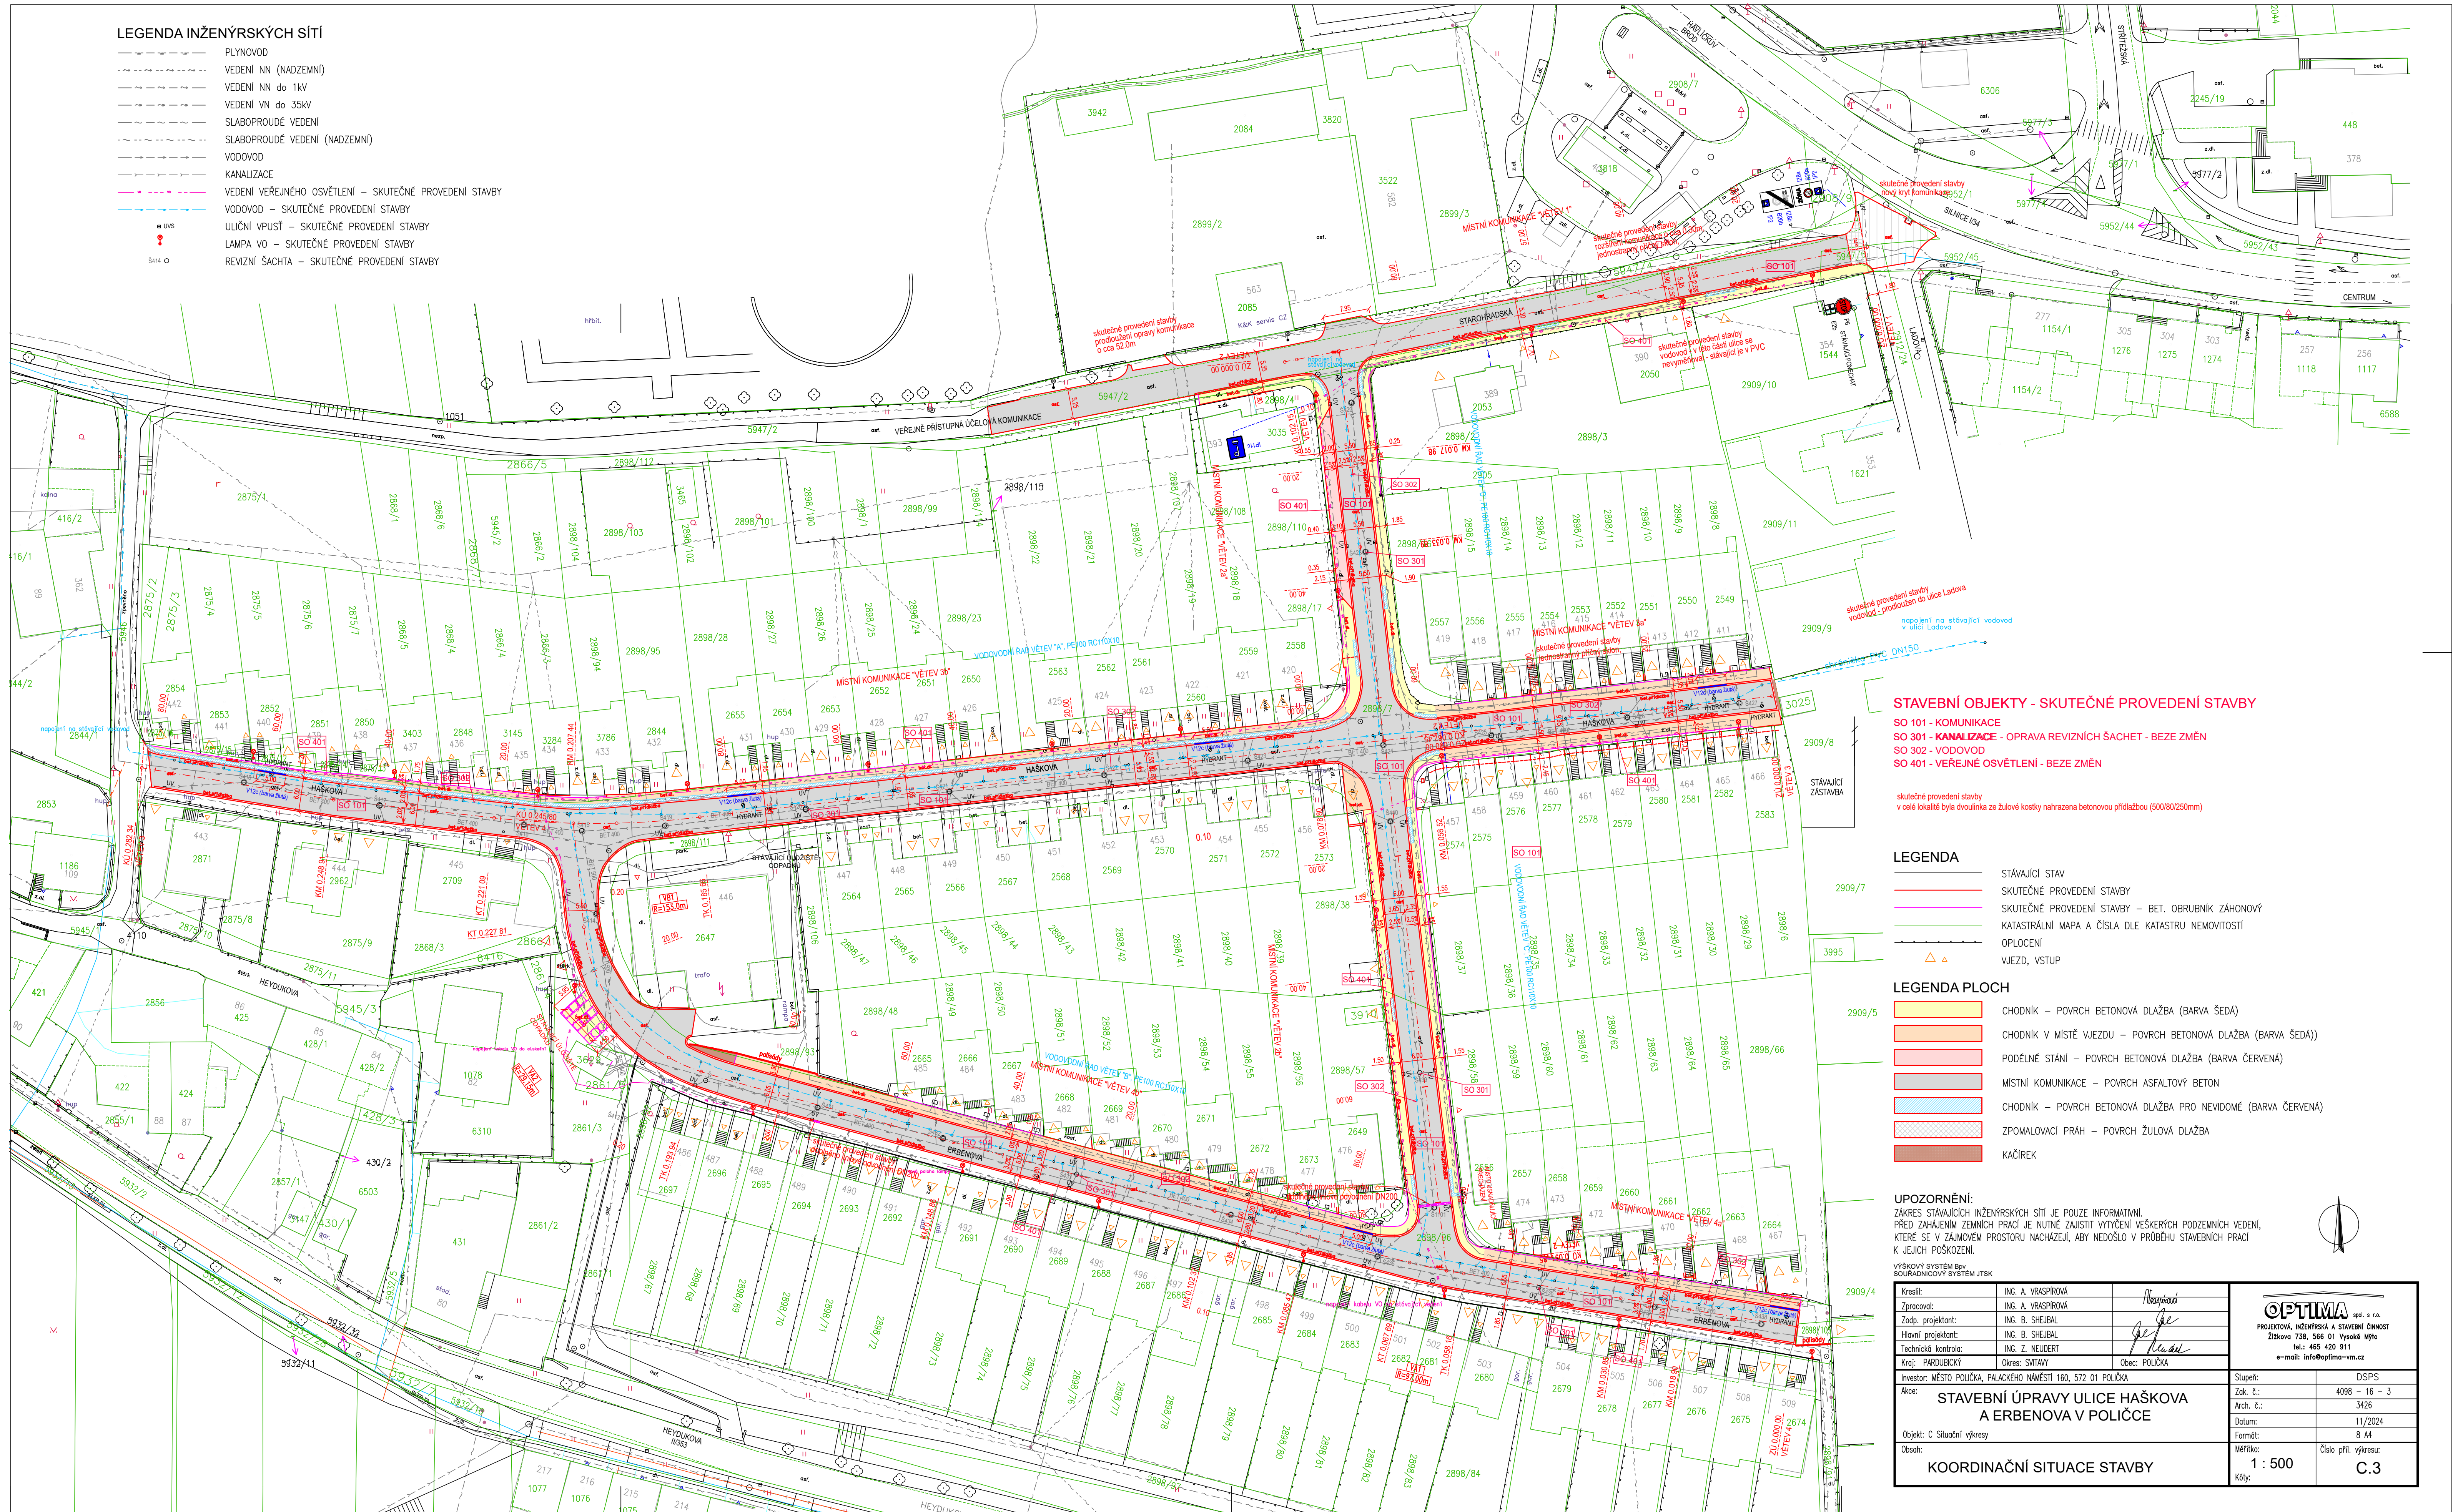

STAVEBNÍ OBJEKTY - SKUTEČNÉ PROVEDENÍ STAVBY

- SO 101 - KOMUNIKACE
- SO 301 - KANALIZACE - OPRAVA REVIZNÍCH ŠACHET - BEZE ZMĚN
- SO 302 - VODOVOD
- SO 401 - VEŘEJNÉ OSVĚTLENÍ - BEZE ZMĚN

skutečné provedení stavby v celé lokalitě byla dvojnásobně nahrazena betonovou přídzbou (500/80/250mm)

LEGENDA

- STÁVAJÍCÍ STAV
- SKUTEČNÉ PROVEDENÍ STAVBY
- SKUTEČNÉ PROVEDENÍ STAVBY - BET. OBRUBNÍK ZÁHONOVÝ
- KATASTRÁLNÍ MAPA A ČÍSLA DLE KATASTRU NEMOVITOSTÍ
- OPLCENÍ
- VJEZD, VSTUP

LEGENDA PLOCH

- CHODNÍK - POVRCH BETONOVÁ DLAŽBA (BARVA ŠEDA)
- CHODNÍK V MÍSTĚ VJEZDU - POVRCH BETONOVÁ DLAŽBA (BARVA ŠEDA)
- PODÉLNÉ STÁNÍ - POVRCH BETONOVÁ DLAŽBA (BARVA ČERVENÁ)
- MÍSTNÍ KOMUNIKACE - POVRCH ASFALTOVÝ BETON
- CHODNÍK - POVRCH BETONOVÁ DLAŽBA PRO NEVIDOMÉ (BARVA ČERVENÁ)
- ZPOMALOVACÍ PRAH - POVRCH ŽULOVÁ DLAŽBA
- KAČÍREK

UPOZORNĚNÍ:
ZÁKRES STÁVAJÍCÍCH INŽENÝRSKÝCH SÍTÍ JE POUZE INFORMATIVNÍ. PŘED ZAČETÍM ZEMNÍCH PRACÍ JE NUTNÉ ZAJISTIT VYTÝČENÍ VEŠKERÝCH PODZEMNÍCH VEDENÍ, KTERÉ SE V ZÁJMOVÉM PROSTORU NACHÁZEJÍ, ABY NEDOŠLO V PRŮBĚHU STAVEBNÍCH PRACÍ K JEJICH POŠKOZENÍ.

VŠEOBECNÝ SYSTÉM BÝV. SOUŘADICOVÝ SYSTÉM JTSK

Kreslil:	ING. A. VRASPIRMA
Zpracoval:	ING. A. VRASPIRMA
Zodp. projektant:	ING. B. SHEJBAL
Hlavní projektant:	ING. B. SHEJBAL
Technická kontrola:	ING. Z. NEUDERT
Kraj:	PAROUBCKÝ
Okres:	Svitavy
Obec:	POLÍČKA

Investor: MĚSTO POLÍČKA, PALÁČKÉHO NÁMĚSTÍ 160, 572 01 POLÍČKA

STAVEBNÍ ÚPRAVY ULICE HAŠKOVA A ERBENOVA V POLÍČCE

Objekt: C Situační výkresy

Období:

KOORDINAČNÍ SITUACE STAVBY

OPTIMA spol. s r.o.
PROJEKTOVÁ, INŽENÝRSKÁ A STAVEBNÍ ČINNOST
Zitkovice 738, 566 01 Vysoké Mýto
tel: 485 420 911
e-mail: info@optima-vm.cz

Stupeň:	DSPS
Zak. č.:	4098 - 16 - 3
Arch. č.:	3426
Datum:	11/2024
Formát:	8 A4
Měřítko:	Číslo příl. výkresu
Kódy:	C.3