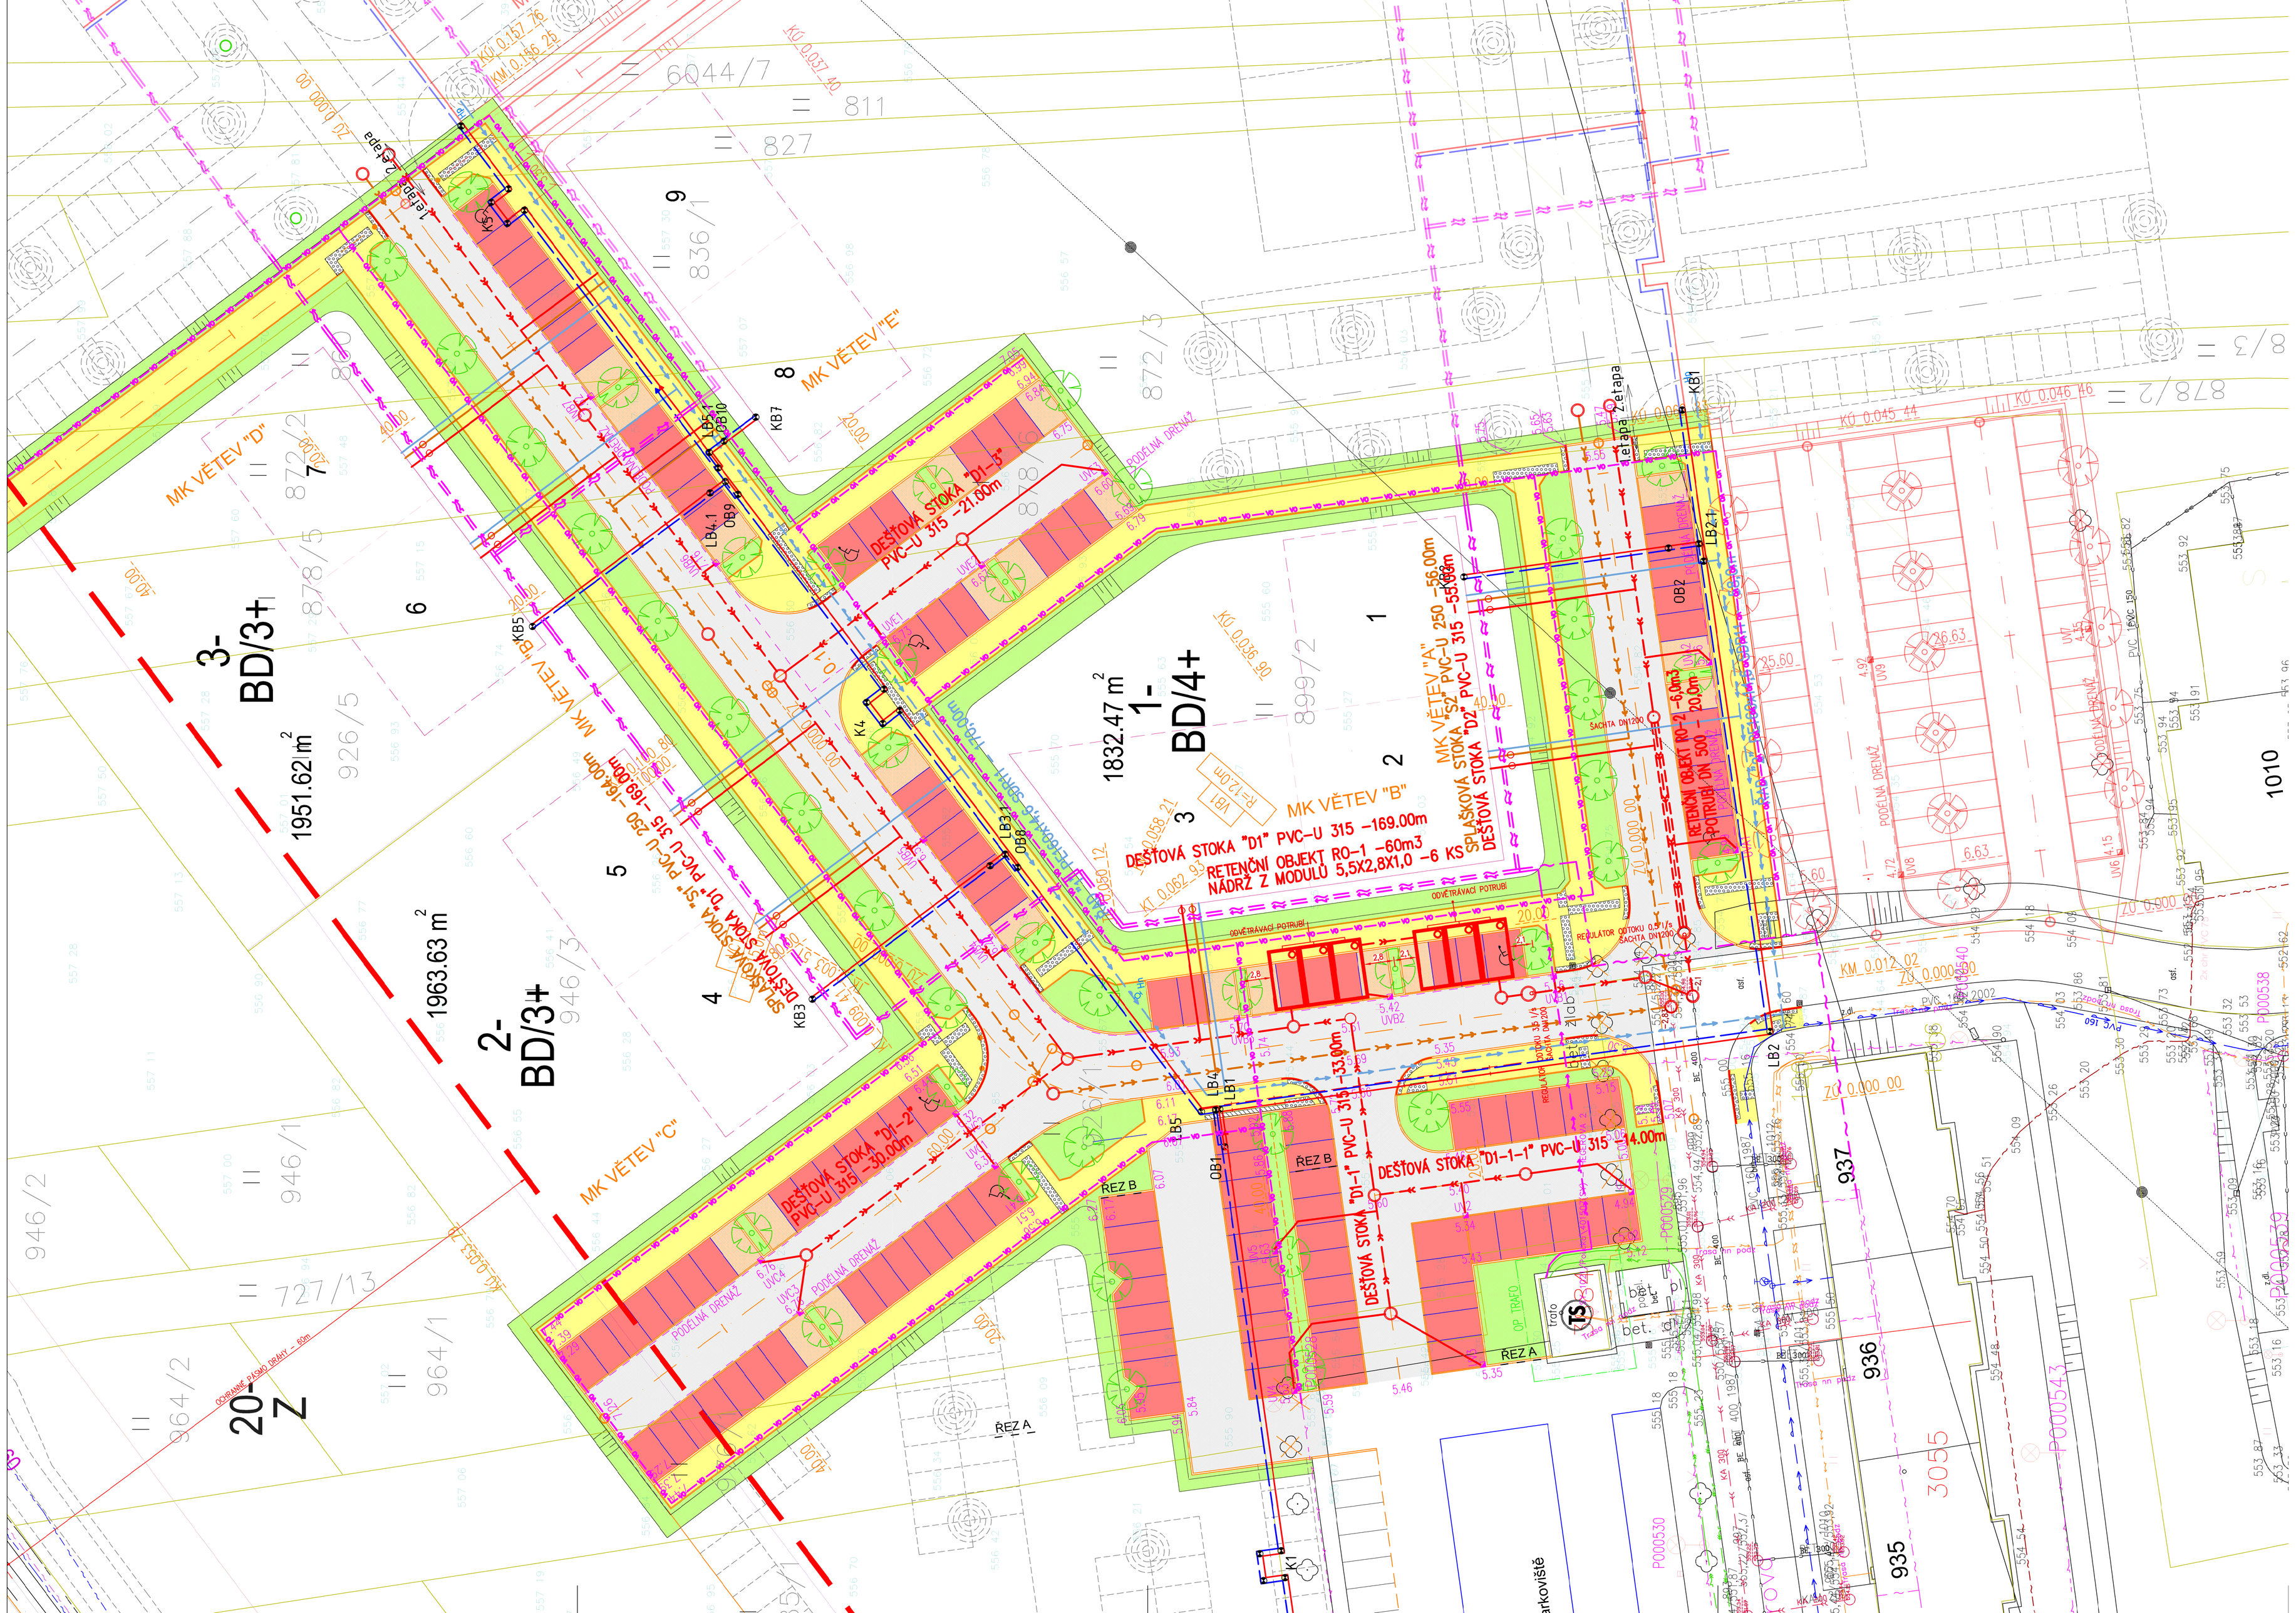

LEGENDA:

LEGENDA PROJEKTOVANÝCH VEDENÍ:

SO 01 – KOMUNIKACE A ZPEVNĚNÉ PLOCHY

- NAVRHOVANÉ MÍSTNÍ KOMUNIKACE
- KOLMÉ STÁNÍ
- KOLMÉ STÁNÍ
- CHODNÍK BETONOVÁ DLAŽBA
- CHODNÍK BETONOVÁ DLAŽBA PRO NEVIDOMÉ
- DRENÁŽ
- ULIČNÍ VPUST

SO 02 – KANALIZACE SPLAŠKOVÁ A DEŠŤOVÁ

- DEŠŤOVÁ KANALIZACE
- SPLAŠKOVÁ KANALIZACE

SO 03 – ODBOČKY PŘÍPOJEK KANALIZACE SPLAŠKOVÉ A DEŠŤOVÉ

- ODBOČKY PŘÍPOJEK KANALIZACE DEŠŤOVÉ
- ODBOČKY PŘÍPOJEK KANALIZACE SPLAŠKOVÉ

SO 04 – VODOVOD

- VODOVOD

SO 05 – ODBOČKY PŘÍPOJEK VODOVODU

- ODBOČKY PŘÍPOJEK VODOVODU

SO 06 – VEŘEJNÉ OSVĚTLENÍ

- VEŘEJNÉ OSVĚTLENÍ

SO 07 – TEPLOVOD VČ PŘÍPOJEK

- TEPLOVOD PŘÍVOD
- TEPLOVOD ZPÁTEČKA

SO 08 – OPTICKÉ KABELY

- KORIDOR PRO SILOVÉ KABELY NN,VN(INVESTOR ČEZ a.s.) A OPTICKÉ SDĚLOVACÍ KABELY (INVESTOR PODA a.s.) DLE URBANISTICKÉ STUDIE

SO 09 SADOVÉ ÚPRAVY

- NAVRHOVANÝ STROM, NAVRHOVANÝ STROM II. ETAPA
- ZELEŇ

NAVAZUJÍCÍ II. ETAPA STAVBY

- TEPLOVOD PŘÍVOD
- TEPLOVOD ZPÁTEČKA
- ZPEVNĚNÉ PLOCHY
- OPTICKÉ SDĚLOVACÍ KABELY–STUDIE
- SILOVÉ KABELY NN,VN – STUDIE
- URBANISTICKÁ STUDIE – DALŠÍ ROZVOJ ÚZEMÍ

LEGENDA STÁVAJÍCÍCH PODZEMNÍCH VEDENÍ:

- STL PLYNOVOD
- METALICKÝ KABEL CETIN
- OPTICKÝ KABEL CETIN
- NADZEMNÍ VEDENÍ NN ČEZ
- PODZEMNÍ VEDENÍ NN ČEZ
- PODZEMNÍ VEDENÍ VN ČEZ
- OPTICKÝ KABEL TELCO PRO SERVICES
- VODOVOD
- KANALIZACE
- KABEL VEŘEJNÉHO OSVĚTLENÍ
- KABEL SPRÁVA ŽELEZNIC

M 1:250

UPOZORNĚNÍ:
PŘED ZAHÁJENÍM ZEMNÍCH PRACÍ JE NUTNÉ NECHAT VYTYČIT VŠECHNA PODZEMNÍ VEDENÍ OD JEJICH SPRÁVCŮ A PŘEDAT PROTOKOL INVESTOROVI STAVBY.

VÝŠKOVÝ SYSTÉM: "BALT PO VYROVNÁNÍ"

REVIZE	POPIS OBSAHU REVIZE	DATUM

Zodpov. projektant	Vypracoval	Kontrola
Ing.Pravec František	Ing.Kopecký Josef	Ing.Pravec František

Obec Polička | Kraj Pardubický
Investor Město Polička, Palackého nám. 160 Polička, 572 01

PROJEKT projekční kancelář
570 01 Litomyšl - Suchá Lhota 22
tel.: 461 635 017, pravec@wo.cz

TECHNICKÁ A DOPRAVNÍ INFRASTRUKTURA PRO STAVBU NOVÝCH BYTOVÝCH DOMŮ NA SÍDL. HEGEROVA V POLIČCE-I.ETAPA

Číslo zakázky	23072024
Druh projektu	-
Datum	02/2025
Formát A4	10xA4
Měřítko	Číslo přílohy
1:250	C.3

KOORDINAČNÍ SITUAČNÍ VÝKRES